



# COMUNE DI SAN GINESIO

(PROVINCIA DI MACERATA)

**OGGETTO:**

**EX CONVENTO DI SANT'AGOSTINO – CHIOSTRO –  
COMPLETAMENTO MESSA IN SICUREZZA LOCALI PROSPICIENTI IL  
CHIOSTRO**

*Marzo 2021*



**ELABORATO:**

- Planimetria generale intervento
- Stanze interessate dall'intervento
- Descrizione interventi di progetto

**TAVOLA:**

1

Via Capocastello, 35 – 62026 **SAN GINESIO** (MC) - Telefono: +39.0733.1960104 / +39.0733.656022  
[protocollo@pec.comune.sanginesio.mc.it](mailto:protocollo@pec.comune.sanginesio.mc.it) - [info@comune.sanginesio.mc.it](mailto:info@comune.sanginesio.mc.it) - [www.comune.sanginesio.mc.it](http://www.comune.sanginesio.mc.it)



I Borghi più Belli d'Italia  
*Il fascino dell'Italia nascosta*



ASSOCIAZIONE DEI PAESI  
**BANDIERA ARANCIONE**



San Ginesio -  
Comune Bandiera Arancione  
Touring Club Italiano





# COMUNE DI SAN GINESIO

(PROVINCIA DI MACERATA)

---

## PLANIMETRIA GENERALE INTERVENTO

---

Via Capocastello, 35 – 62026 **SAN GINESIO** (MC) - Telefono: +39.0733.1960104 / +39.0733.656022  
[protocollo@pec.comune.sanginesio.mc.it](mailto:protocollo@pec.comune.sanginesio.mc.it) - [info@comune.sanginesio.mc.it](mailto:info@comune.sanginesio.mc.it) - [www.comune.sanginesio.mc.it](http://www.comune.sanginesio.mc.it)



I Borghi più Belli d'Italia  
*Il fascino dell'Italia nascosta*




ASSOCIAZIONE DEI PAESI  
**BANDIERA ARANCIONE**



San Ginesio  
Comune Bandiera Arancione  
Touring Club Italiano




PRIMA DELL'INTERVENTO

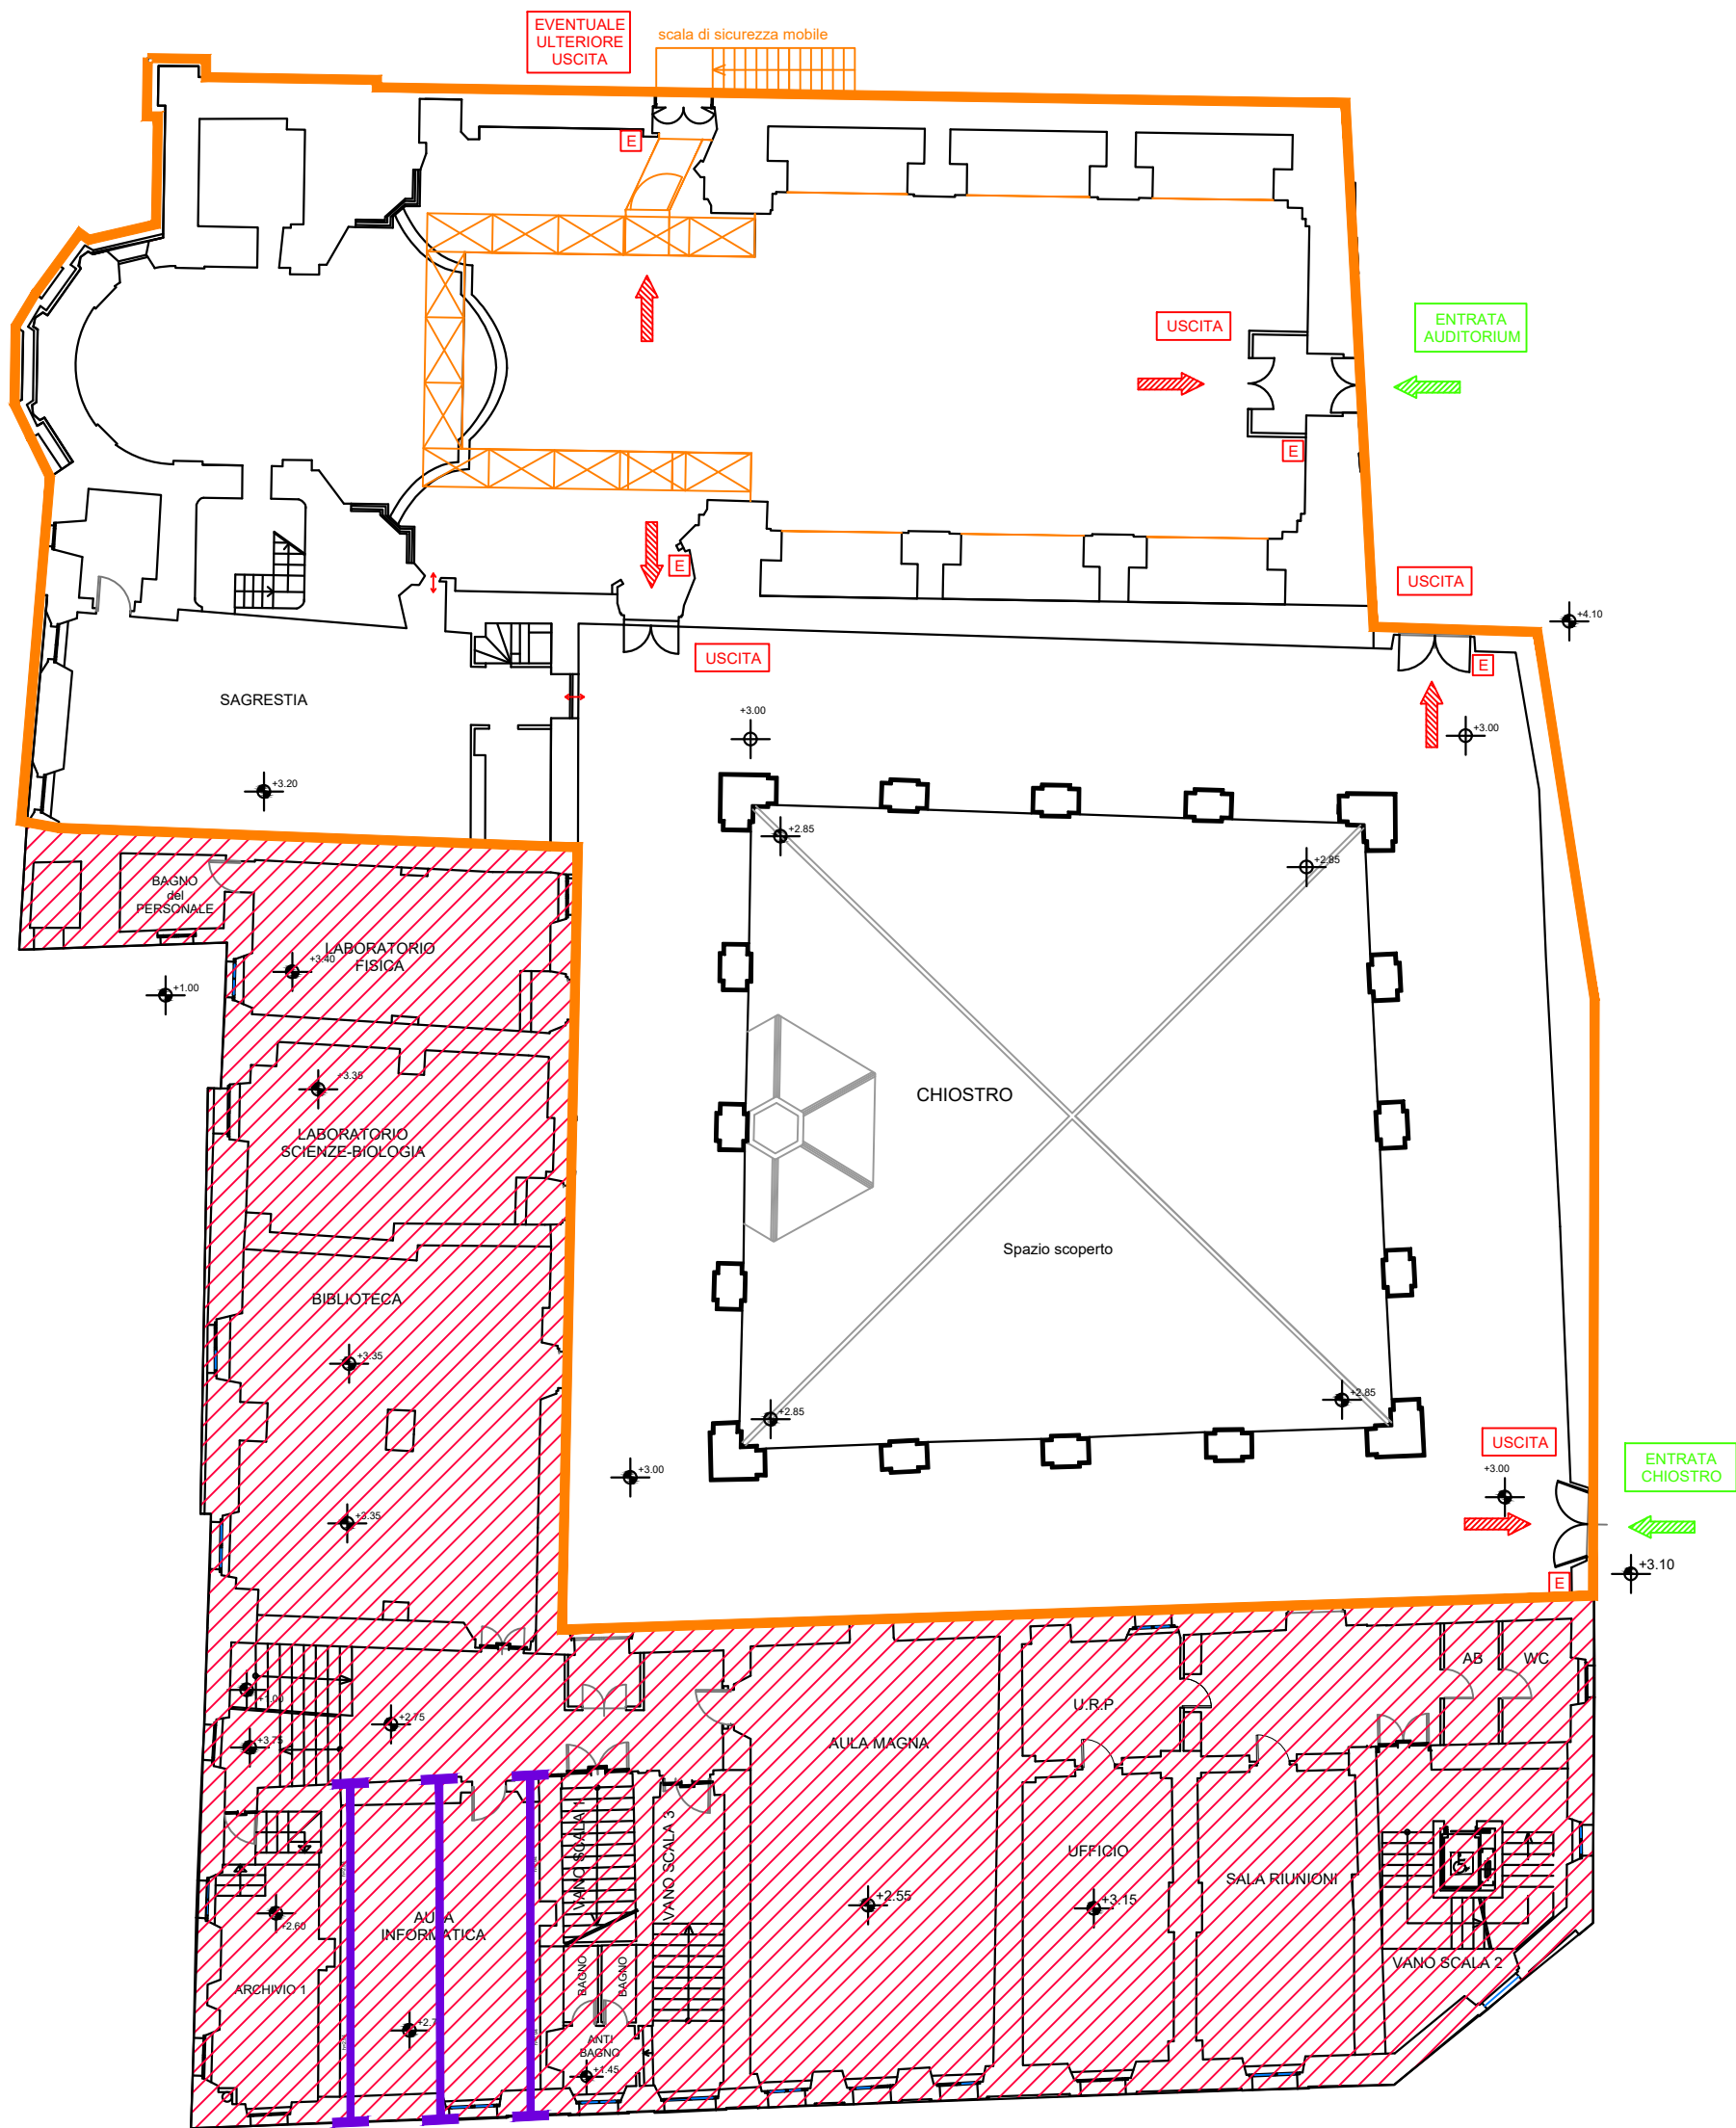

PIANTA PIANO TERRA  
SCALA 1:200

- LEGENDA:
- PORZIONI NON ACCESSIBILI
  - ACCESSI
  - USCITE
  - ULTIMO INTERVENTO DI MESSA IN SICUREZZA AUDITORIUM E CHIOSTRO MARZO 2020
  - ZONA RESA FRUIBILE CON L'INTERVENTO DI MESSA IN SICUREZZA DI MARZO 2020
  - CATENE INSERITE DOPO IL SISMA DEL 24/08/2016

## INTERVENTO

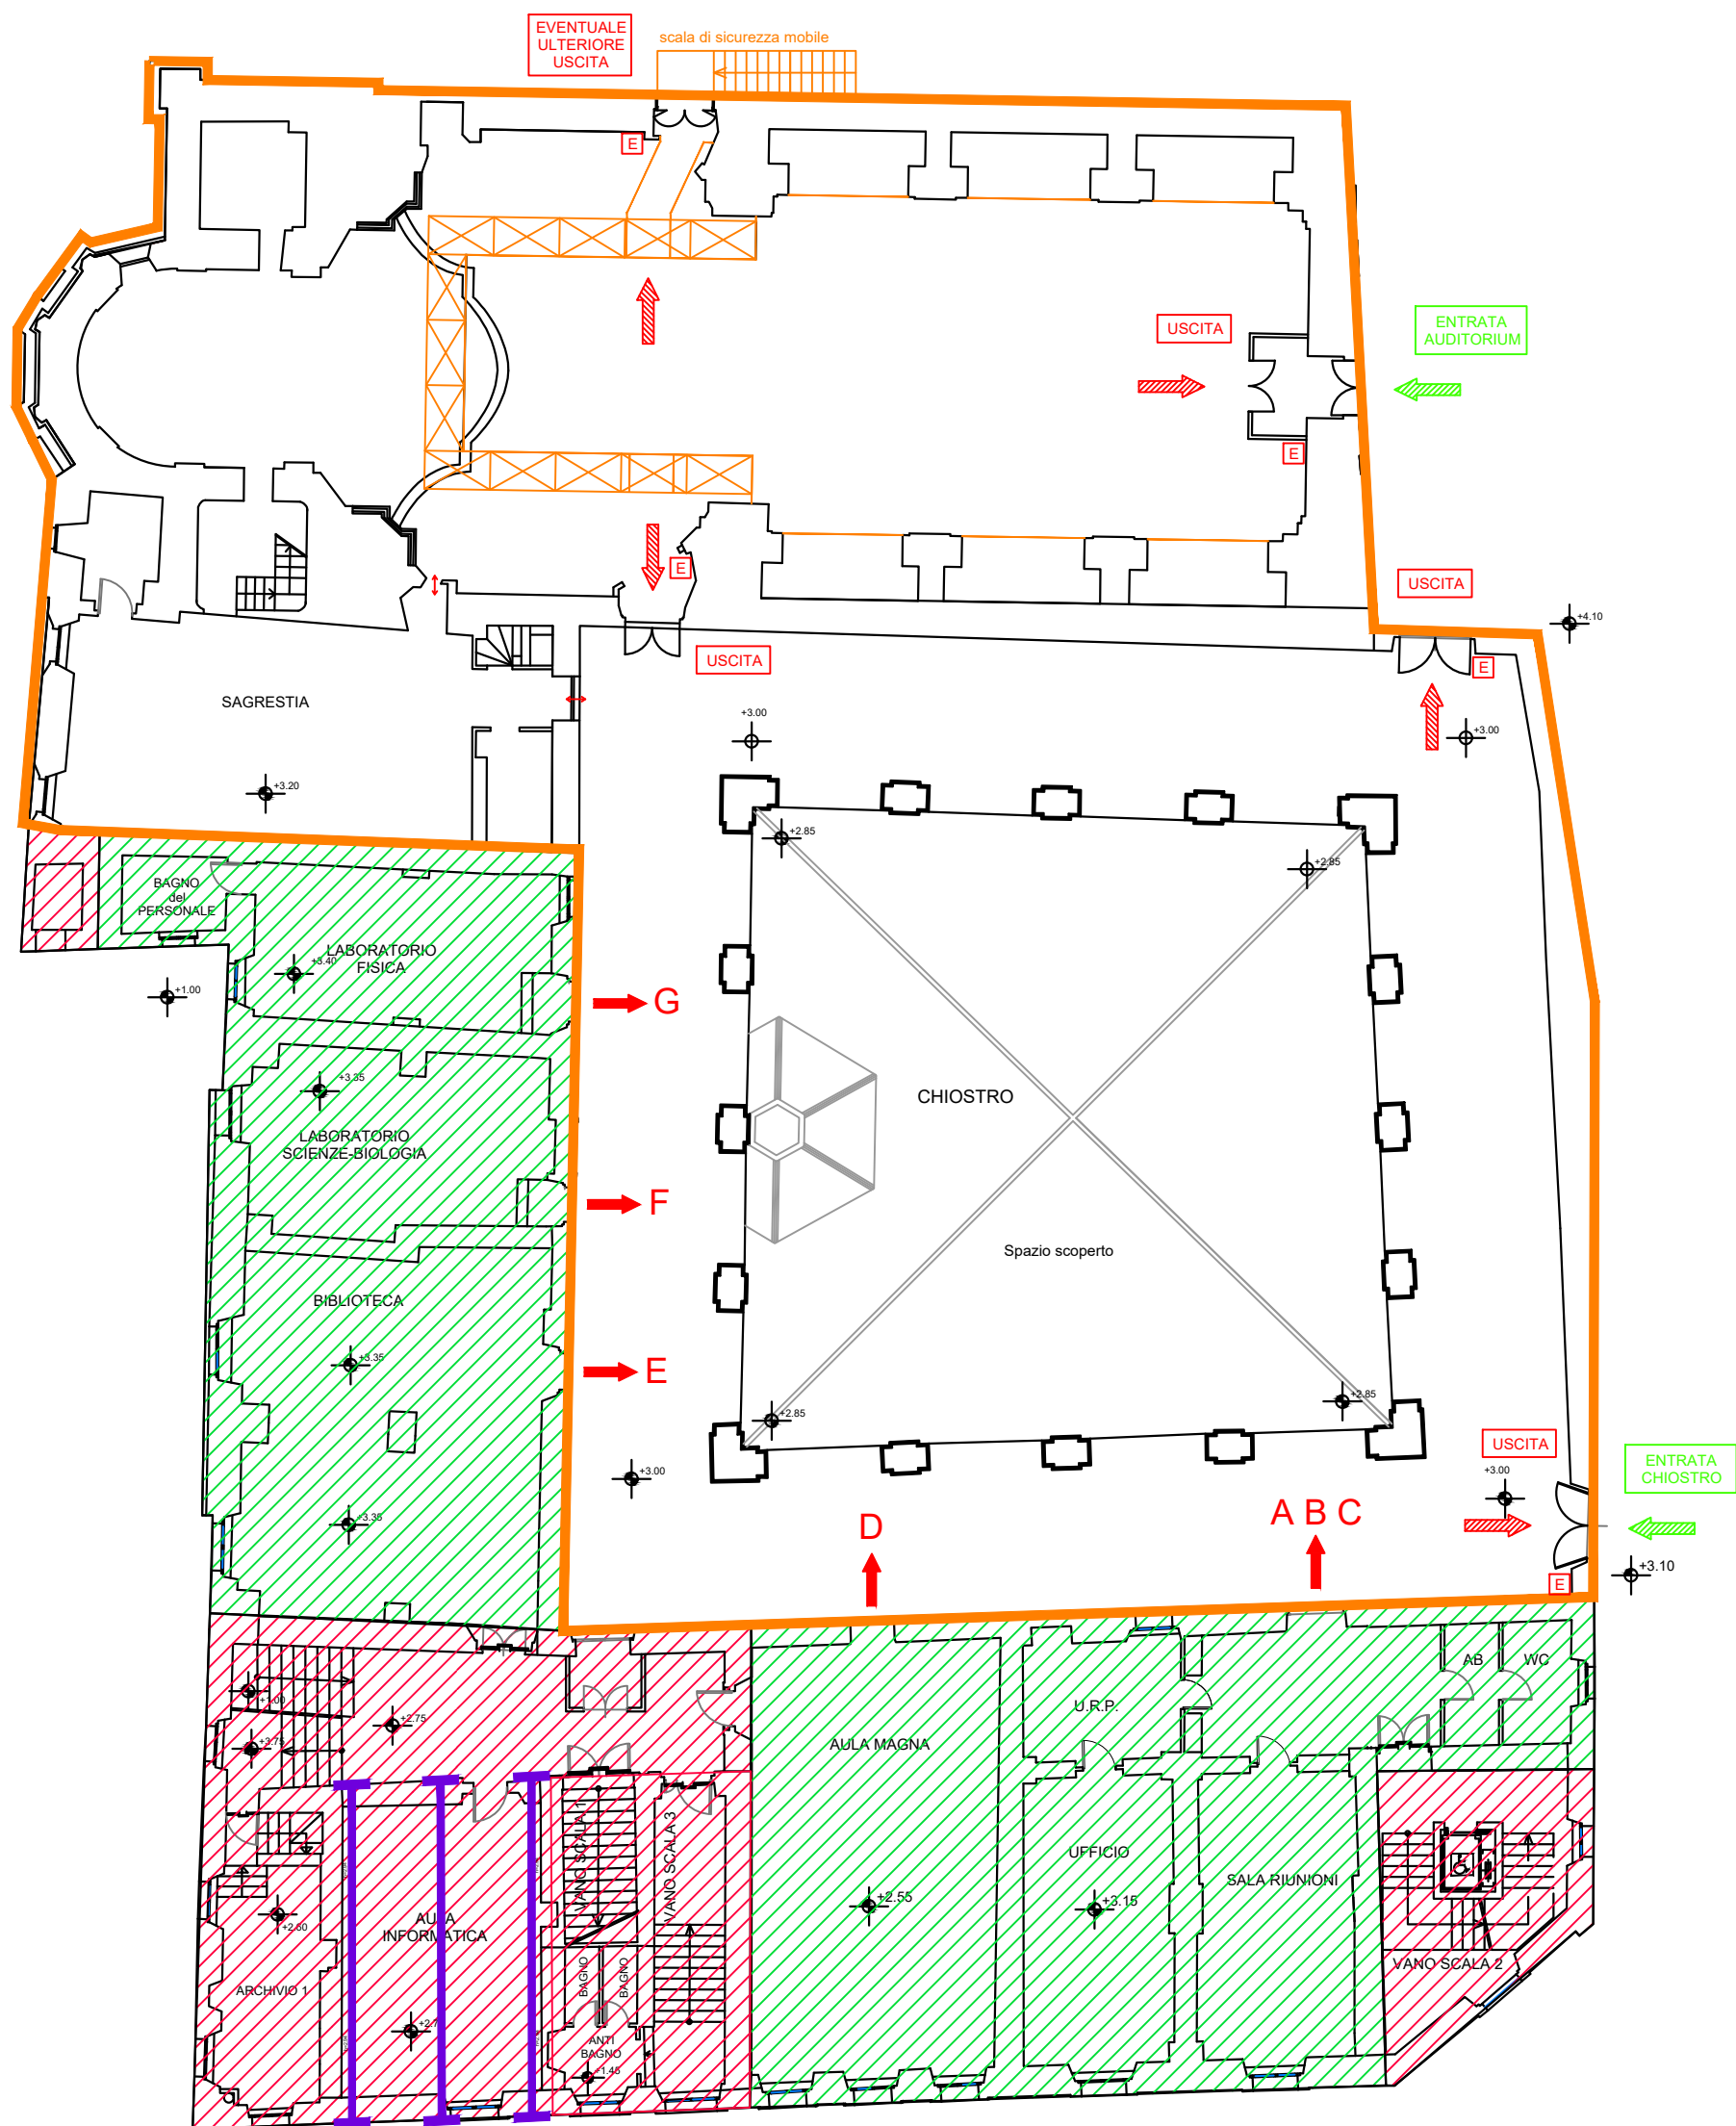


PIANTA PIANO TERRA  
SCALA 1:200

LEGENDA:

-  PORZIONI NON ACCESSIBILI
  -  ACCESSI
  -  USCITE
  -  ULTIMO INTERVENTO DI MESSA IN SICUREZZA AUDITORIUM E CHIOSTRO MARZO 2020
  -  ZONA RESA FRUIBILE CON L'INTERVENTO DI MESSA IN SICUREZZA DI MARZO 2020
  -  CATENE INSERITE DOPO IL SISMA DEL 24/08/2016
  -  ZONA OGGETTO DI INTERVENTO



DOPO L'INTERVENTO

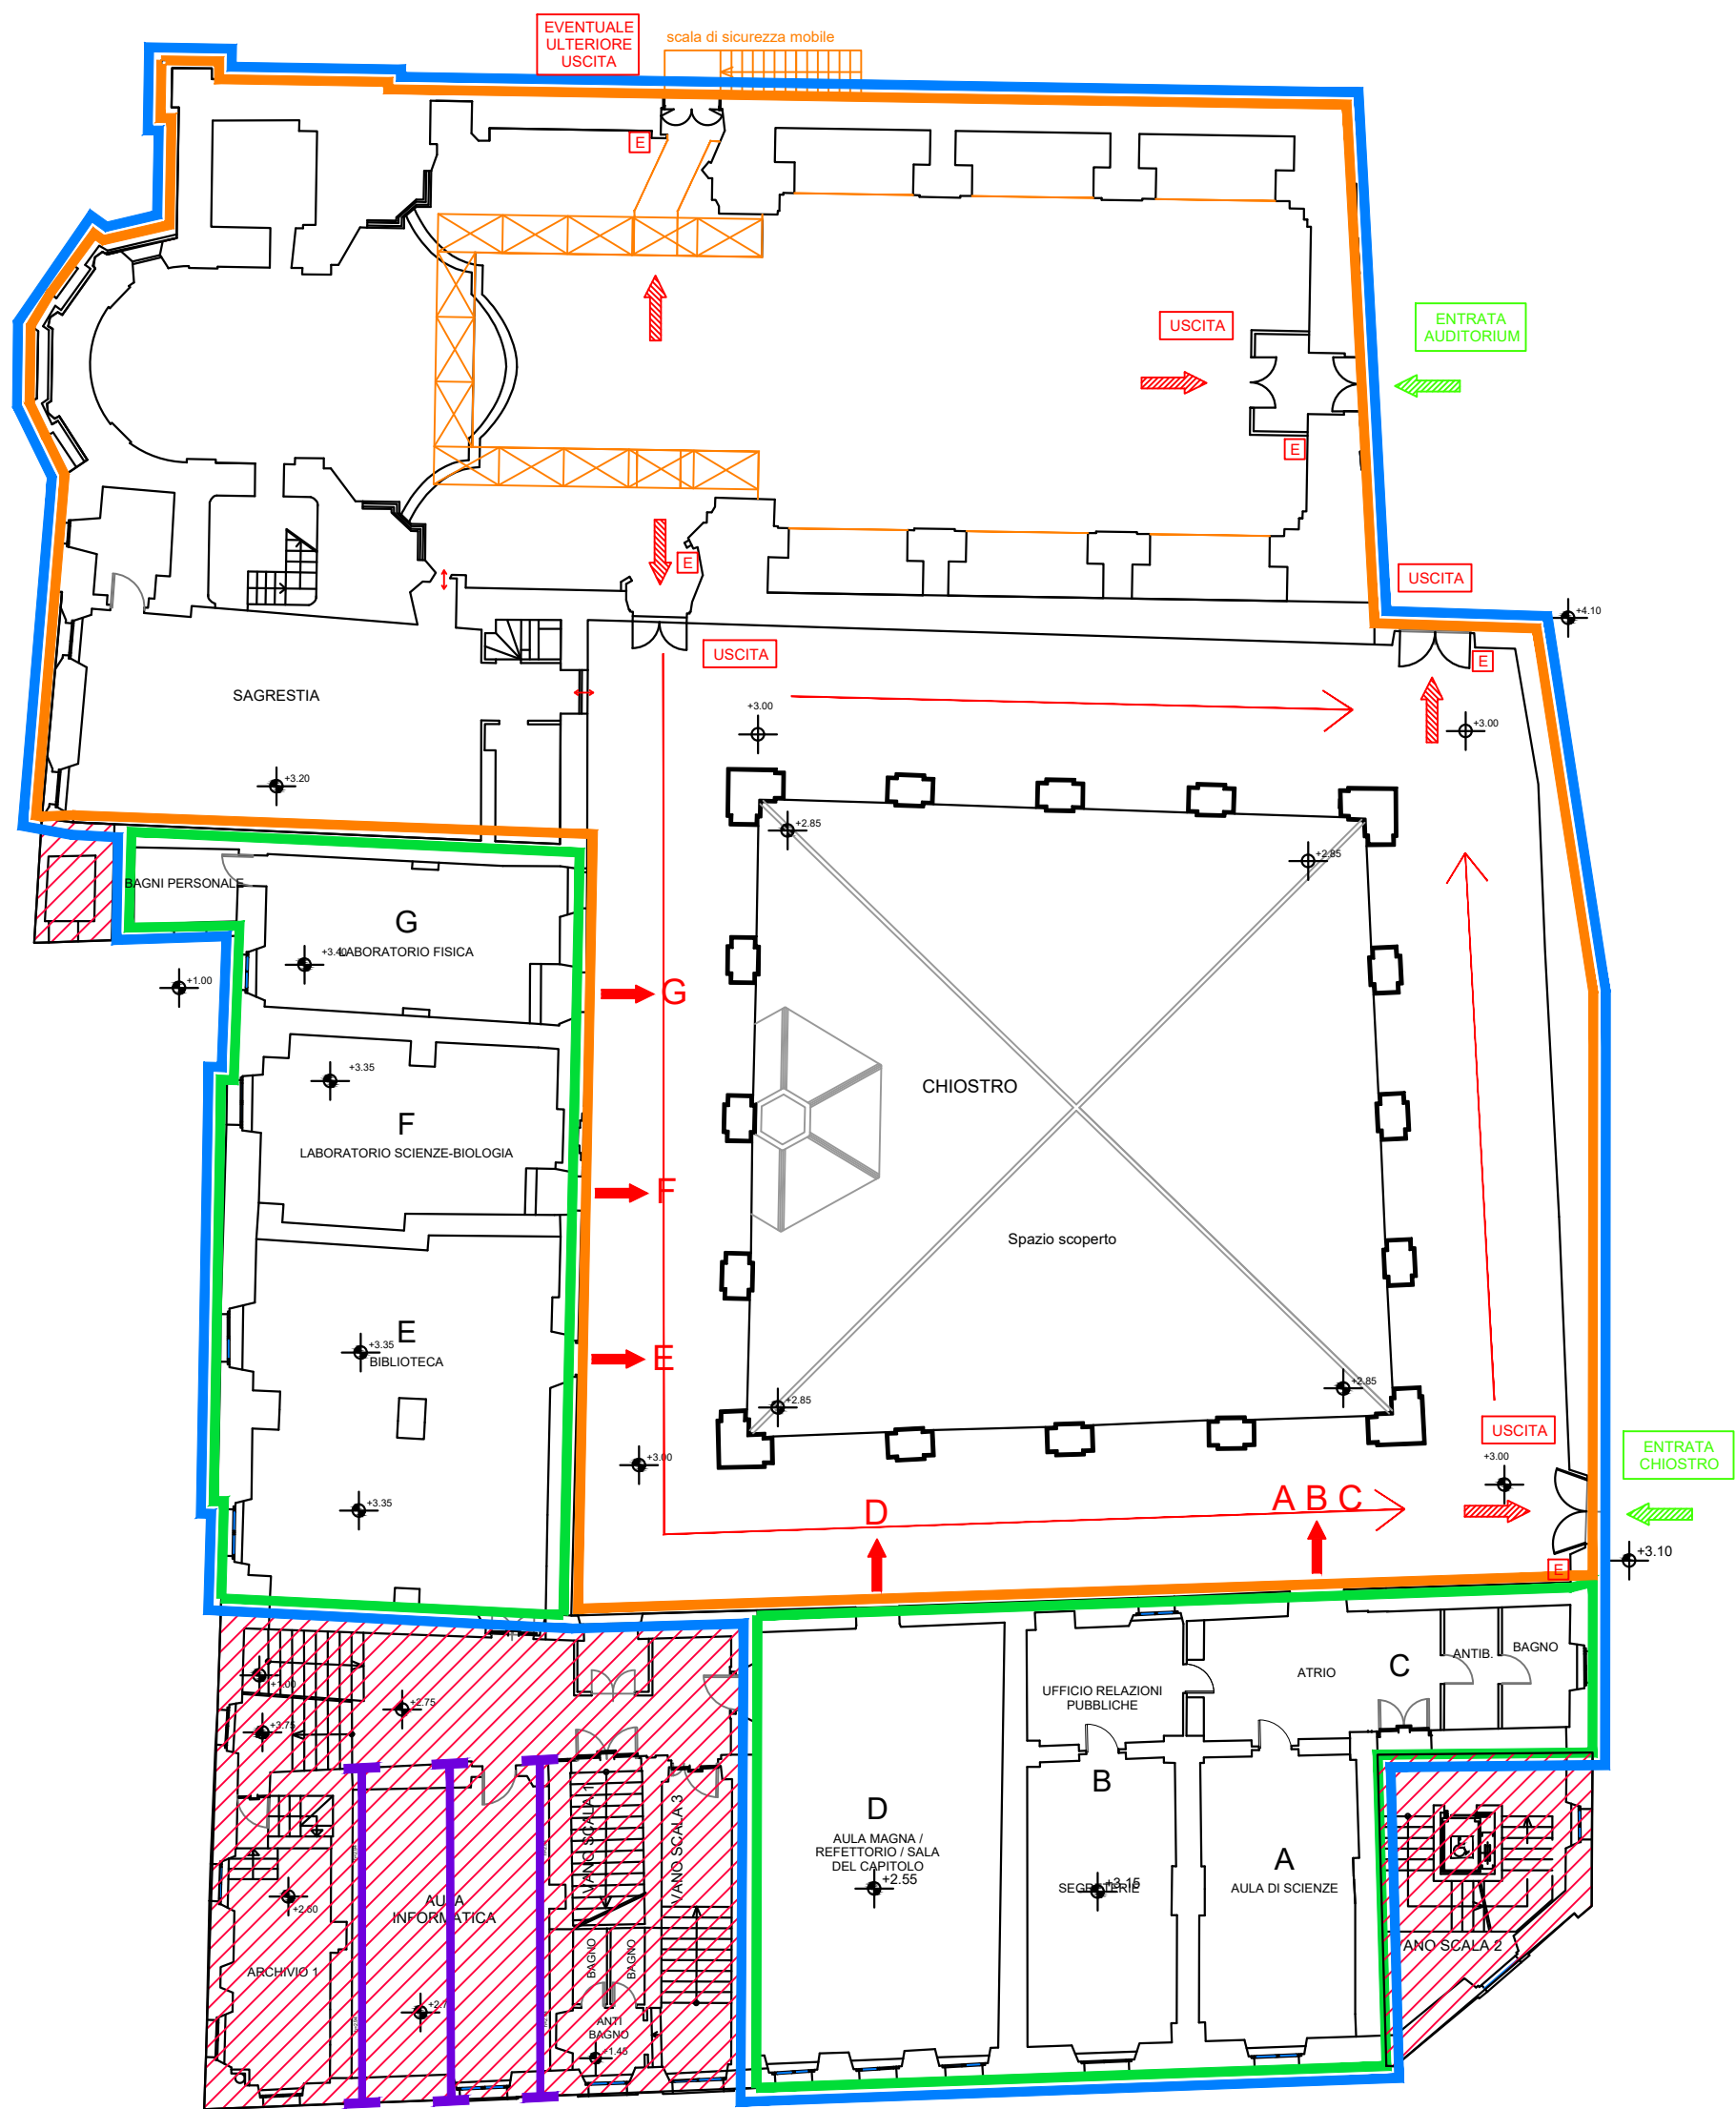

PIANTA PIANO TERRA  
SCALA 1:200

- LEGENDA:
- PORZIONI NON ACCESSIBILI
  - ACCESSI
  - USCITE
  - ULTIMO INTERVENTO DI MESSA IN SICUREZZA AUDITORIUM E CHIOSTRO MARZO 2020
  - ZONA RESA FRUIBILE CON L'INTERVENTO DI MESSA IN SICUREZZA DI MARZO 2020
  - CATENE INSERITE DOPO IL SISMA DEL 24/08/2016
  - ZONA OGGETTO DI INTERVENTO
  - ZONA RESA FRUIBILE CON GLI INTERVENTI DI MESSA IN SICUREZZA DI MARZO 2020 E MARZO 2021
  - PERCORSI EMERGENZA



# COMUNE DI SAN GINESIO

(PROVINCIA DI MACERATA)

---

## STANZE INTERESSATE DALL'INTERVENTO

---

Via Capocastello, 35 – 62026 **SAN GINESIO** (MC) - Telefono: +39.0733.1960104 / +39.0733.656022  
[protocollo@pec.comune.sanginesio.mc.it](mailto:protocollo@pec.comune.sanginesio.mc.it) - [info@comune.sanginesio.mc.it](mailto:info@comune.sanginesio.mc.it) - [www.comune.sanginesio.mc.it](http://www.comune.sanginesio.mc.it)



I Borghi più Belli d'Italia  
*Il fascino dell'Italia nascosta*



ASSOCIAZIONE DEI PAESI  
**BANDIERA ARANCIONE**



San Ginesio  
Comune Bandiera Arancione  
Touring Club Italiano




# PIANTA PIANO TERRA

SCALA 1:200

LEGENDA:

 STANZE INTERESSATE DALL'INTERVENTO

- C [ ATRIO  
ANTIBAGNO  
BAGNO
- A AULA DI SCIENZE
- B [ UFFICIO RELAZIONI PUBBLICHE  
SEGRETERIE
- D AULA MAGNA / REFETTORIO / SALA DEL CAPITOLO
- E BIBLIOTECA
- F LABORATORIO SCIENZE-BIOLOGIA
- G [ LABORATORIO FISICA  
BAGNI PERSONALE

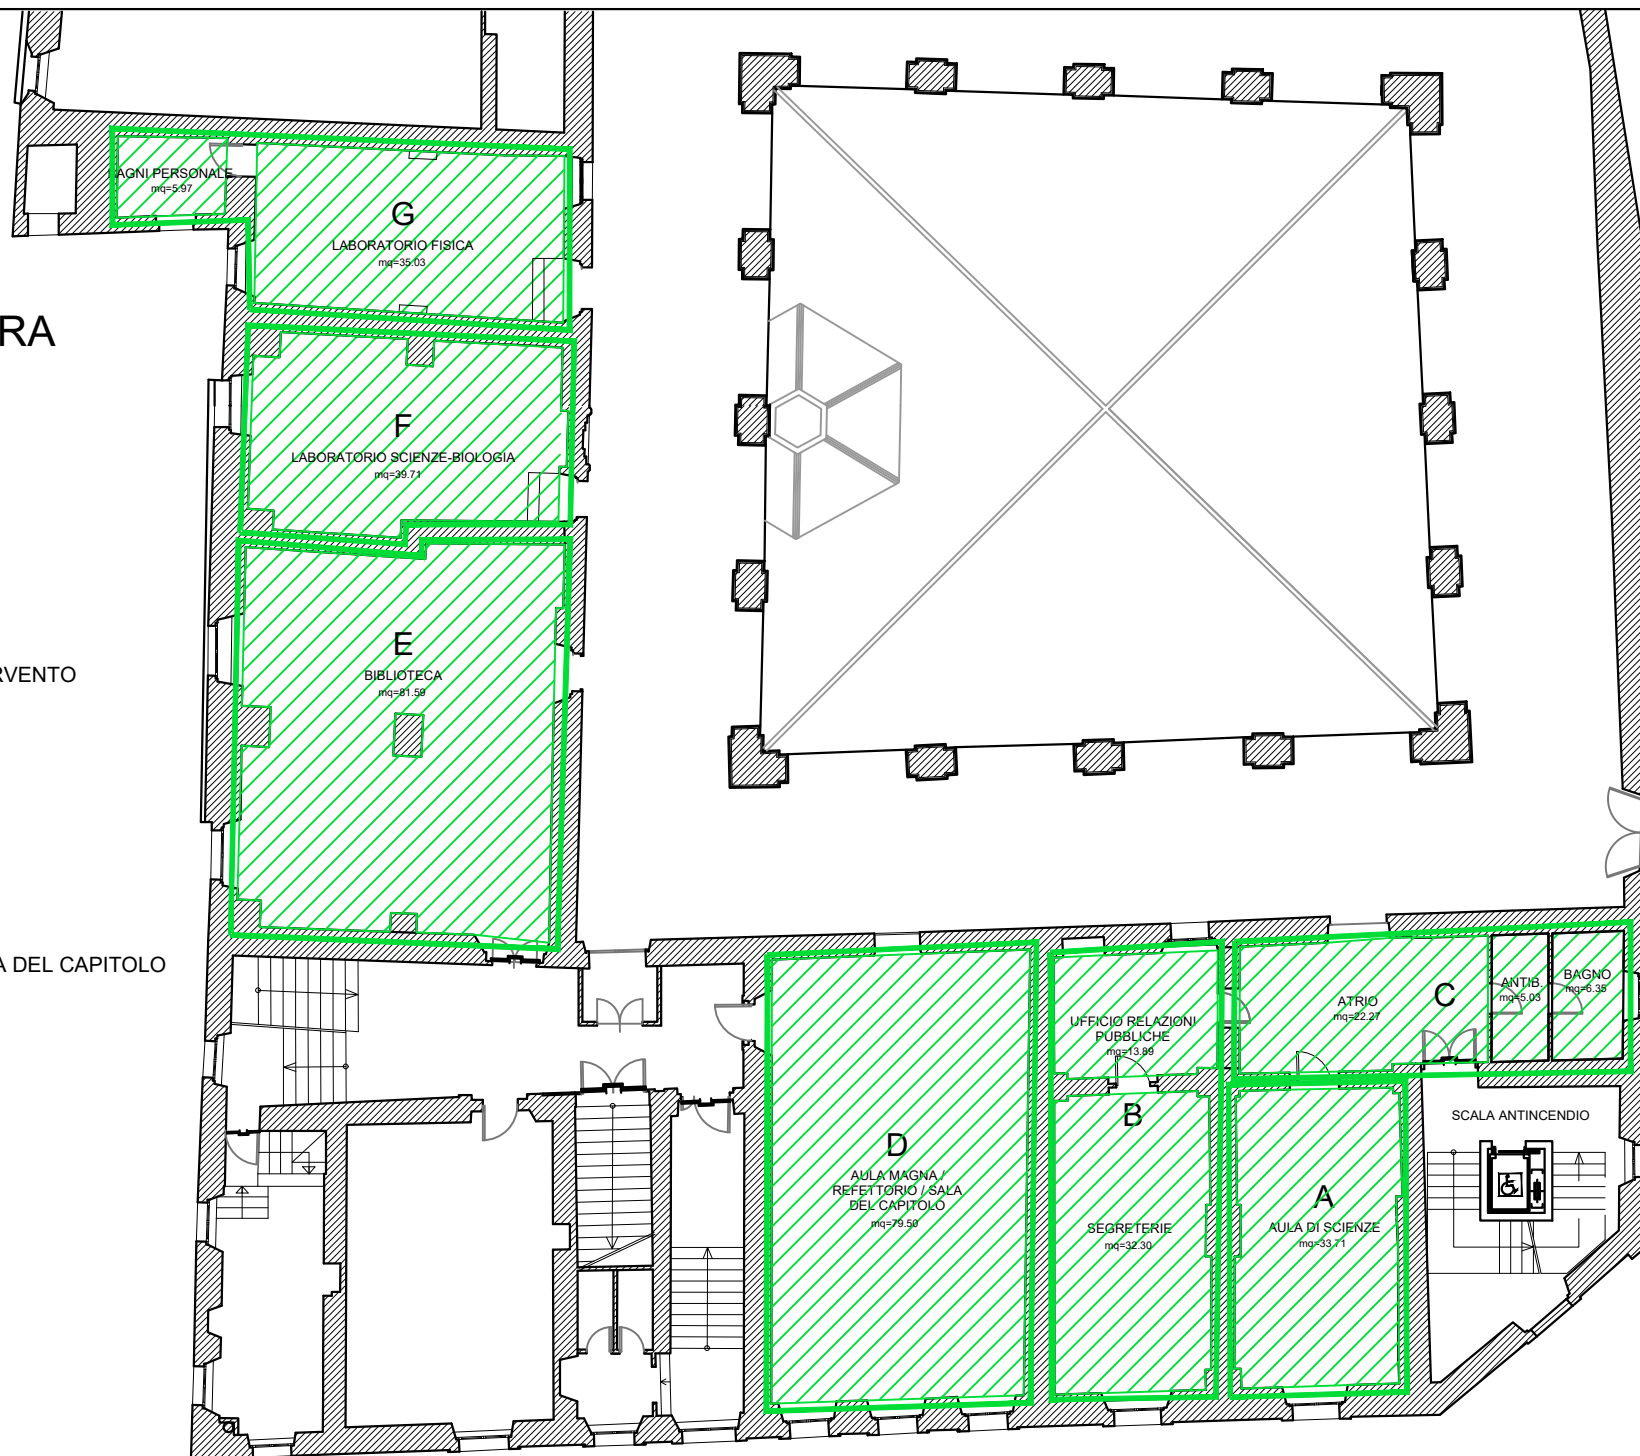



# COMUNE DI SAN GINESIO

(PROVINCIA DI MACERATA)

---

## DESCRIZIONE INTERVENTI DI PROGETTO

---

Via Capocastello, 35 – 62026 **SAN GINESIO** (MC) - Telefono: +39.0733.1960104 / +39.0733.656022  
[protocollo@pec.comune.sanginesio.mc.it](mailto:protocollo@pec.comune.sanginesio.mc.it) - [info@comune.sanginesio.mc.it](mailto:info@comune.sanginesio.mc.it) - [www.comune.sanginesio.mc.it](http://www.comune.sanginesio.mc.it)



I Borghi più Belli d'Italia  
*Il fascino dell'Italia nascosta*



ASSOCIAZIONE DEI PAESI  
**BANDIERA ARANCIONE**



San Ginesio  
Comune Bandiera Arancione  
Touring Club Italiano





# PIANTA PIANO TERRA SCALA 1:200

## LEGENDA:

-  VERIFICA DEGLI INTONACI, CONTROLLO DELLE LESIONI E MESSA IN SICUREZZA DELLE PARTI INSTABILI O LESIONATE
-  DOPPIA RETE ANCORATA AL CORNICE: RETE PER FRAZIONI FINI + RETE ANTI DISTACCO
-  CHIUSURA DELLE PORZIONI NON ACCESSIBILI CON PANNELLI IN LEGNO MULTISTRATO E TUBI E GIUNTI METALLICI
-  PANNELLI IN LEGNO MULTISTRATO E TUBI E GIUNTI METALLICI PER ESPOSIZIONE OPERE
-  LOCALE DA UTILIZZARE COME DEPOSITO DEGLI OGGETTI DELLA CHIESA E DELLA SAGRESTIA
-  IMPIANTO ANTI INTRUSIONE DA AMPLIARE
-  IMPIANTO ILLUMINAZIONE DA MIGLIORARE CON CABLAGGIO AGGIUNTIVO, I CORPI ILLUMINANTI SONO GIÀ PRESENTI
-  PORZIONI DI IMMOBILE NON OGGETTO DI INTERVENTO
-  CATENE INSERITE DOPO IL SISMA DEL 24/08/2016

