



PIANTA PIANO TERRA 1:100

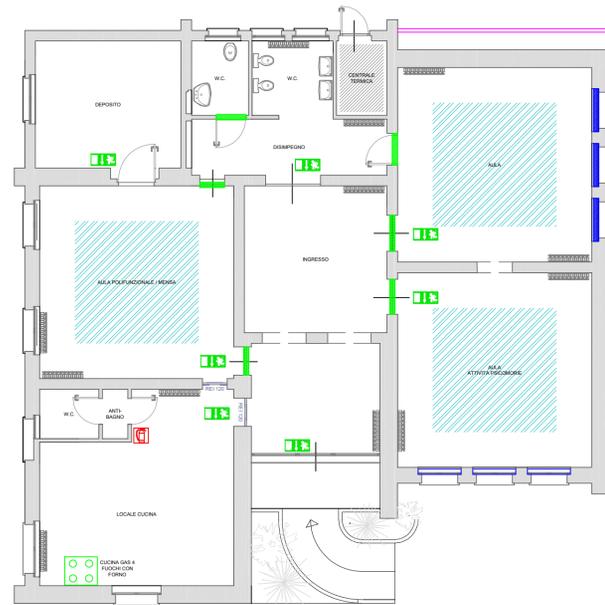

PIANTA COPERTURA 1:100

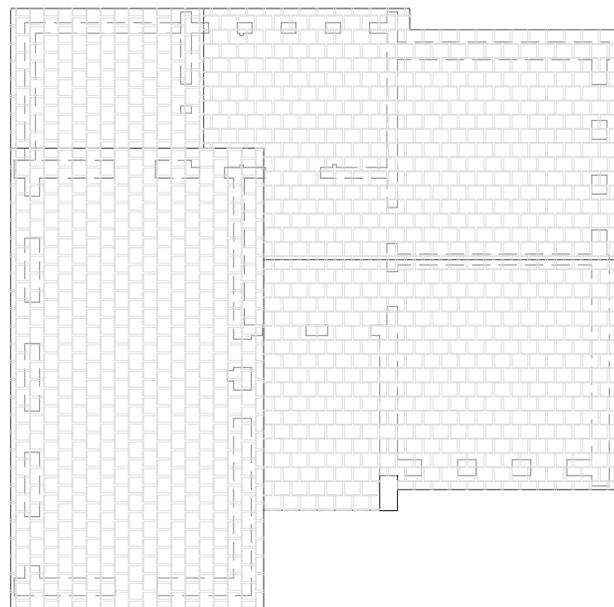

PLANIMETRIA AREA ESTERNA 1:200



COMUNE DI SMERILLO  
PROVINCIA DI FERMO

Adeguamento antincendio Scuola Statale dell'Infanzia  
"Montefalcone Appennino-Smerillo"

INTERVENTI DI ADEGUAMENTO ANTINCENDIO SCUOLA STATALE  
DELL'INFANZIA "MONTEFALCONE APPENNINO-SMERILLO"

TAV. UNICA

PLANIMETRIA INTERVENTI  
PIANTA PT E COPERTURA - SCALA 1:100  
PIANTA AREA ESTERNA - SCALA 1:200

INTERVENTI PREVISTI

-  Sostituzione porte in legno interne con porte REI120 colorate
-  Installazione porte REI 120
-  Realizzazione pavimentazione Centrale Termica
-  Sostituzione arredi interni alle aule
-  Segnaletica per uscite di sicurezza
-  Piantana porta estintore per il locale cucina
-  Sostituzione cucina a gas 4 fuochi con forno
-  Realizzazione pavimentazione esterna con autobloccanti