



COMUNE DI SMERILLO

PROVINCIA DI FERMO

LAVORI DI ADEGUAMENTO ANTINCENDIO DELLA SCUOLA STATALE DELL'INFANZIA "MONTEFALCONE APPENNINO – SMERILLO" DI PROPRIETÀ DEL COMUNE DI SMERILLO SITA NELLA FRAZIONE DI SAN MARTINO AL FAGGIO

COMMITTENTE:

COMUNE DI SMERILLO

Via Dante Alighieri, 14 – 63856 – Smerillo (FM)

IL RESPONSABILE DEL PROCEDIMENTO:

P.A. Tonino Severini

Ufficio Tecnico Comune di Smerillo

PROGETTISTA:

Ing. FRANCESCA CERIONI

Via Manzoni, 27

63083 Appignano del Tronto

francescacerioni.ap@gmail.com

ORDINE DEGLI INGEGNERI

Dott. Ing. FRANCESCA CERIONI

N. 1354 dell'Albo Prof.le

DELLA PROV. DI ASCOLI PICENO

APPROVATO:

DATA 1° EMISSIONE:

Gennaio 2020

VERIFICATO:

COMMESSA:

PRODOTTO:

FILE:

PROGETTO ESECUTIVO

TITOLO ELABORATO:

FASCICOLO ELABORATI GRAFICI



SCALA:

CODICE IDENTIFICAZIONE TAVOLA:

| | | | | | | | | | T A V O L O



4					
3					
2					
1					
REV.	DESCRIZIONE	DATA	REDATTO	VERIFICATO	APPROVATO

PLANIMETRIA GENERALE
STATO ATTUALE

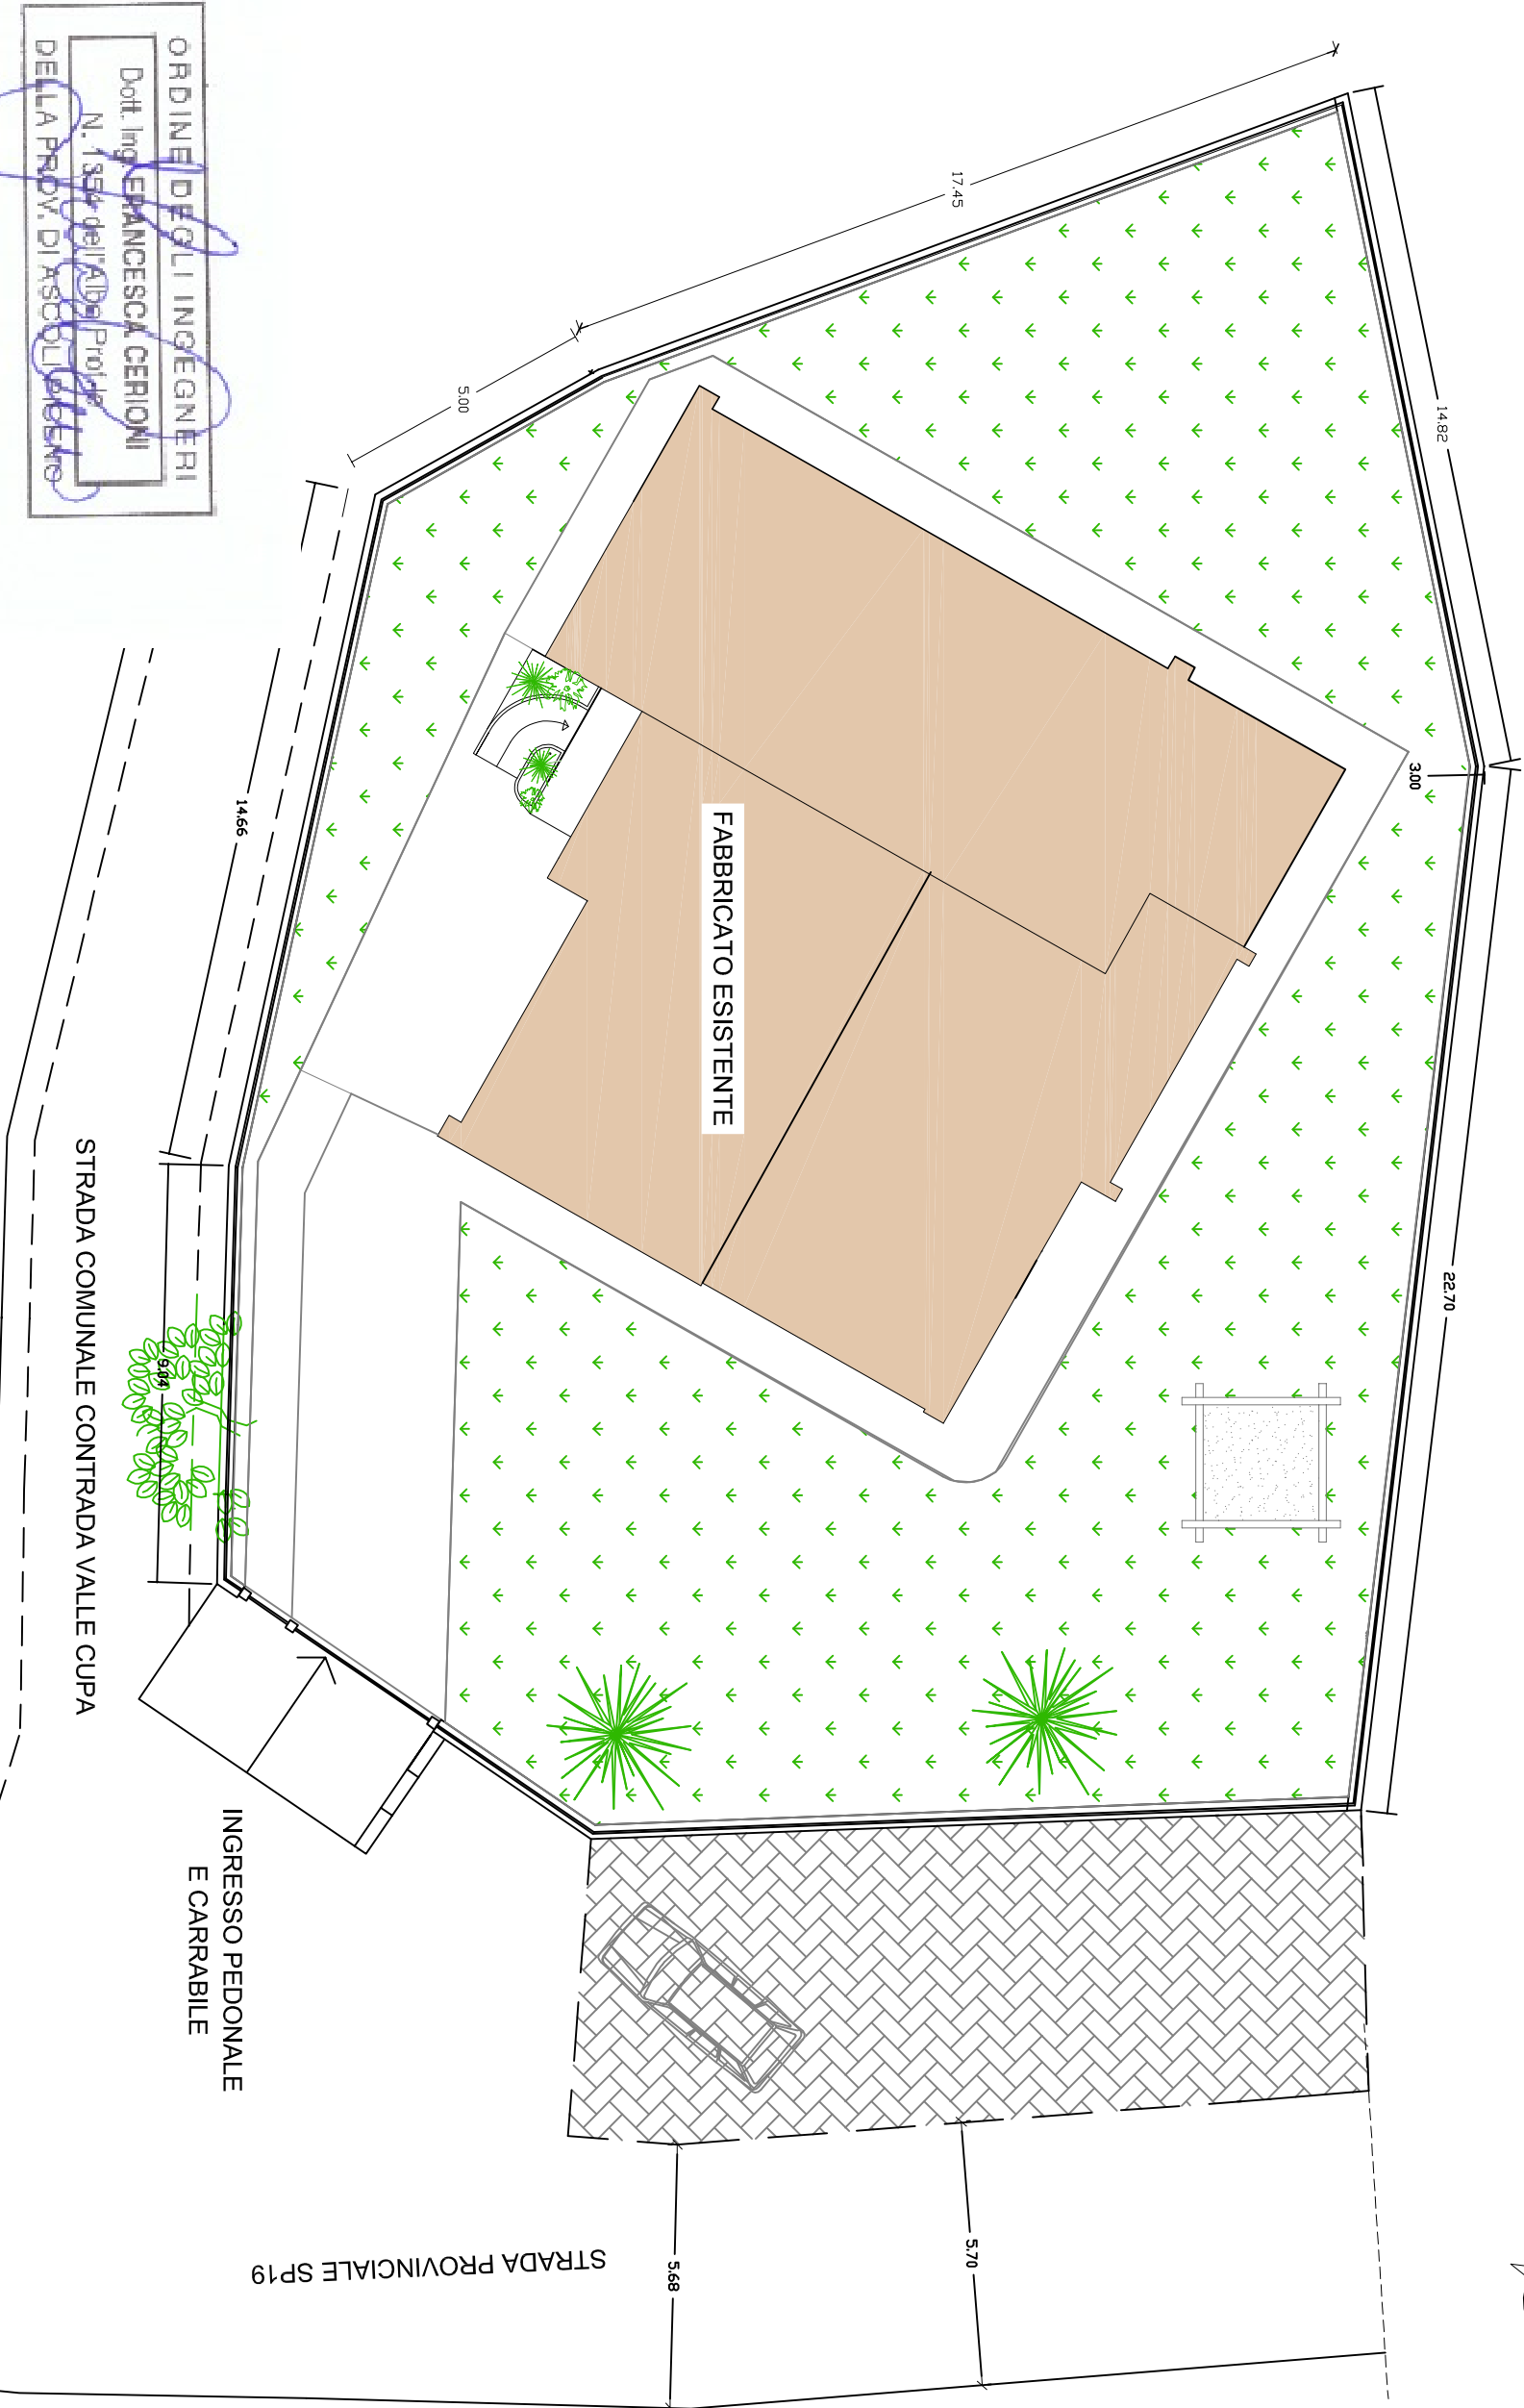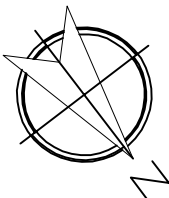

Committente: COMUNE DI SMERILLO Via Dante Alighieri, 14 63856 - Smerillo (FM)	Tecnico: ING. FRANCESCA CERIONI VIA MANZONI, 27 - 63083 APPIGNANO DEL TRONTO (AP) francescacerioni.ap@gmail.com	SCUOLA STATALE DELL'INFANZIA MONTEFALCONE APPENNINO - SMERILLO LAVORI ADEGUAMENTO ANTINCENDIO Planimetria generale	DATA GEN.2020	FILE	DISEGNO TAV.01
			SCALA. 1:200		
			VISTO	COMMESSA	Fg. 1 di 4
			APPR.		


PIANTA PIANO TERRA
STATO ATTUALE

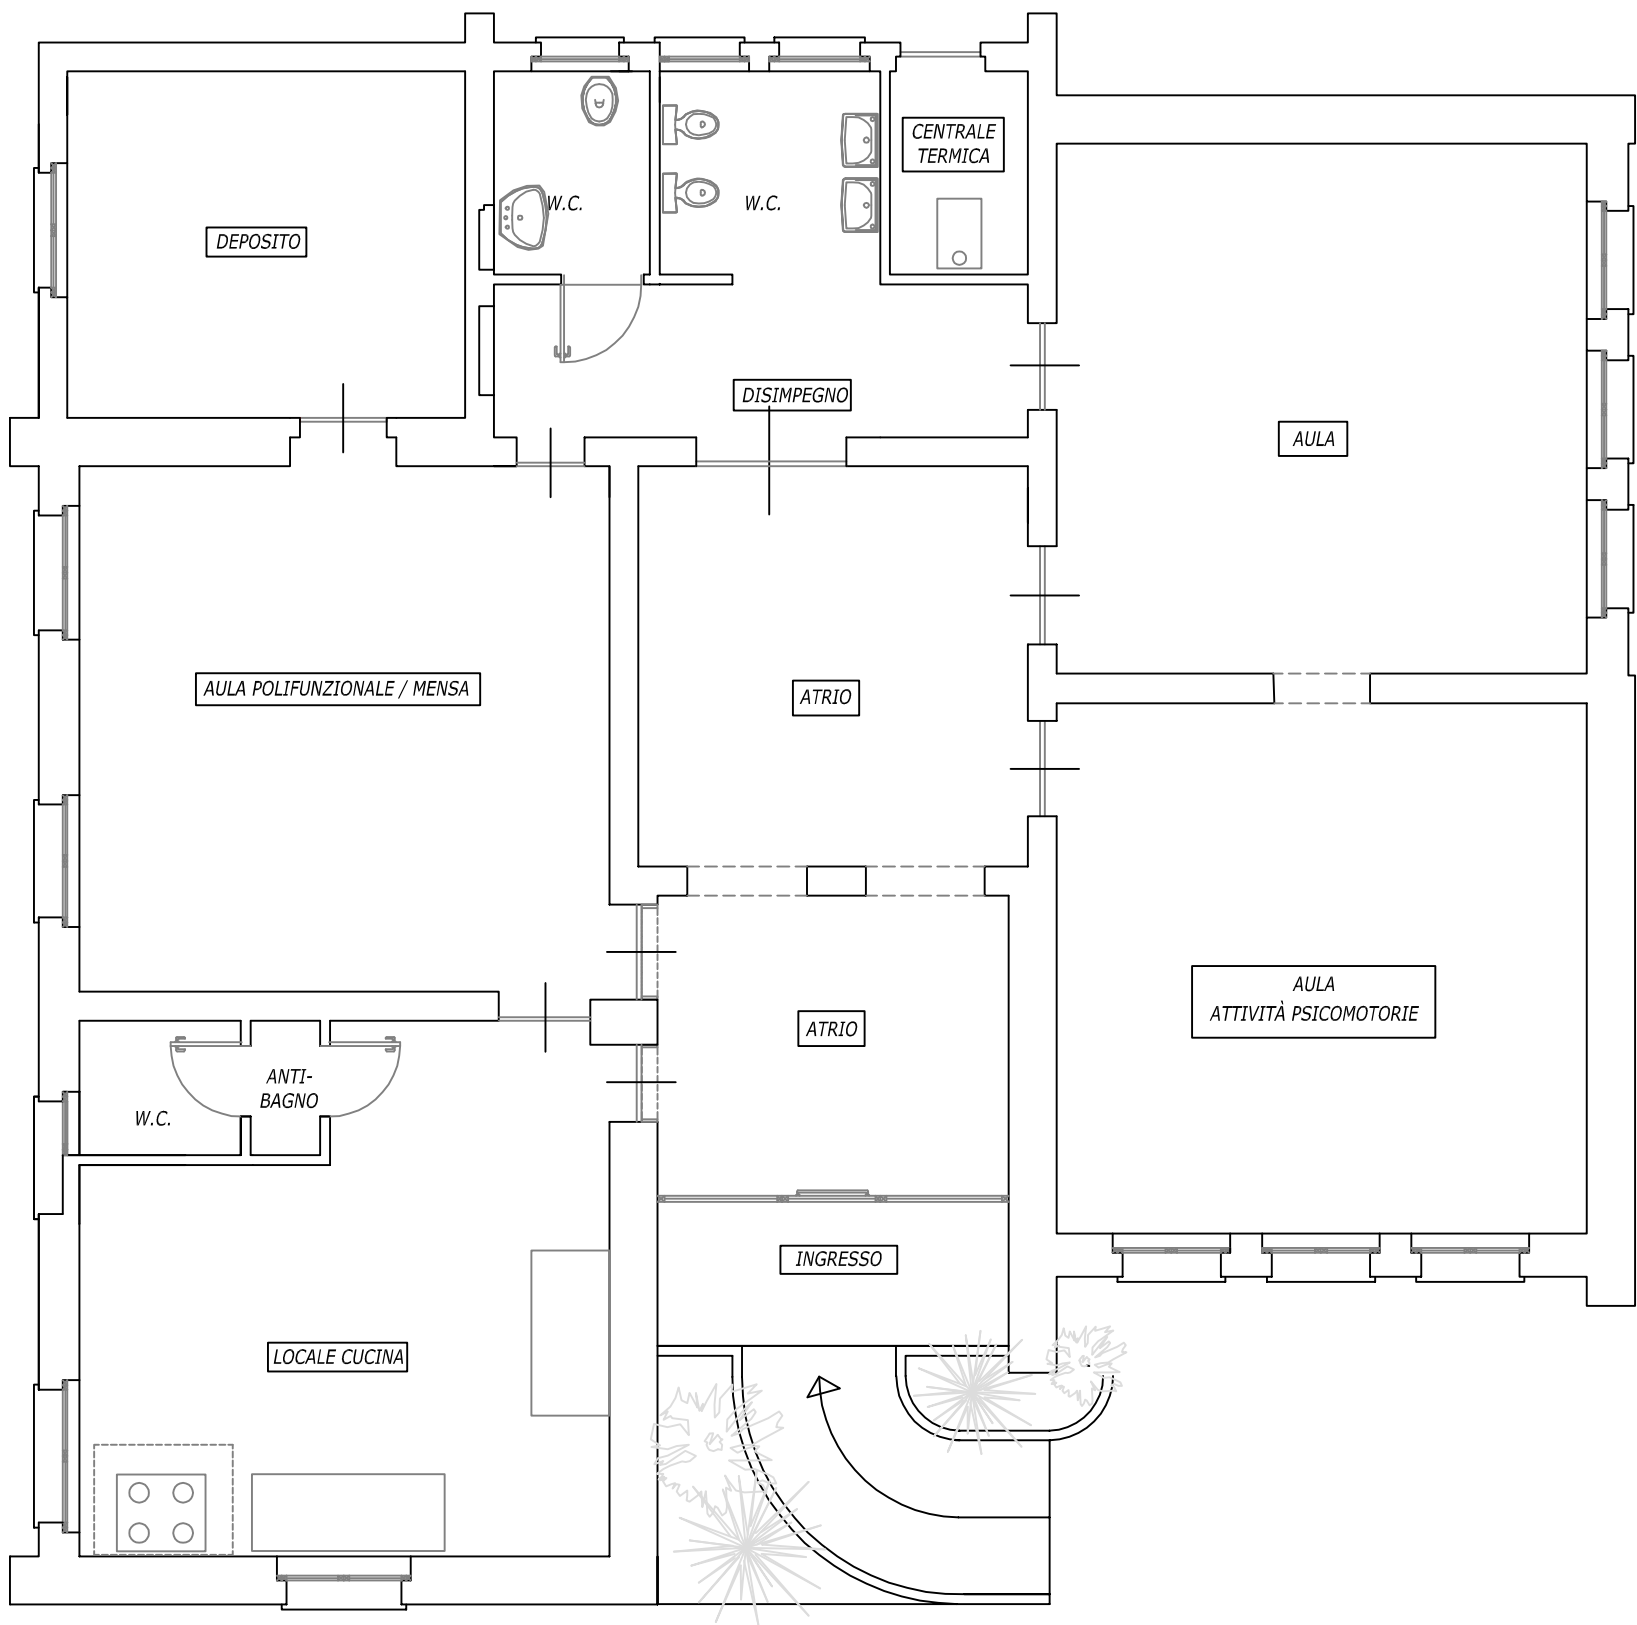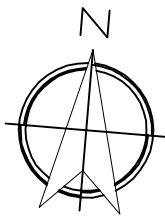

ORDINE DEGLI INGEGNERI
Dott. Ing. **FRANCESCA CERIONI**
N. 1354 dell'Albo Prof. Ingeg. della Prov. di Ascoli Piceno

Committente: COMUNE DI SMERILLO Via Dante Alighieri, 14 63856 - Smerillo (FM)	Tecnico: ING. FRANCESCA CERIONI VIA MANZONI, 27 - 63083 APPIGNANO DEL TRONTO (AP) francescacerioni.ap@gmail.com	SCUOLA STATALE DELL'INFANZIA MONTEFALCONE APPENNINO - SMERILLO LAVORI ADEGUAMENTO ANTINCENDIO Pianta stato attuale	DATA GEN.2020	FILE	DISEGNO TAV.02
			SCALA. 1:100		
			VISTO	COMMESSA	Fig. 2 di 4
			APPR.		


LEGENDA DEI SIMBOLI		
N°	SIMBOLO	DESCRIZIONE
1		PORTA RESISTENTE AL FUOCO OMOLOGATA
2		CARTONGESSO DOPPIA LASTRA PER CHIUSURA VANI: RESISTENZA AL FUOCO MINIMA 60'
3		PORTA RESISTENTE AL FUOCO MINIMO 60' – LARGHEZZA MINIMA ANTA 90 cm
4		PORTA IN LEGNO LACCATA – APERTURA VERSO L'ESTERNO DEL LOCALE
5		PORTA METALLICA TIPO PERSIANA PER AERAZIONE LOCALE CENTRALE TERMICA
6		INFISSO IN ALLUMINIO A TAGLIO TERMICO CON VETRATA DI SICUREZZA E TERMO-ISOLANTE

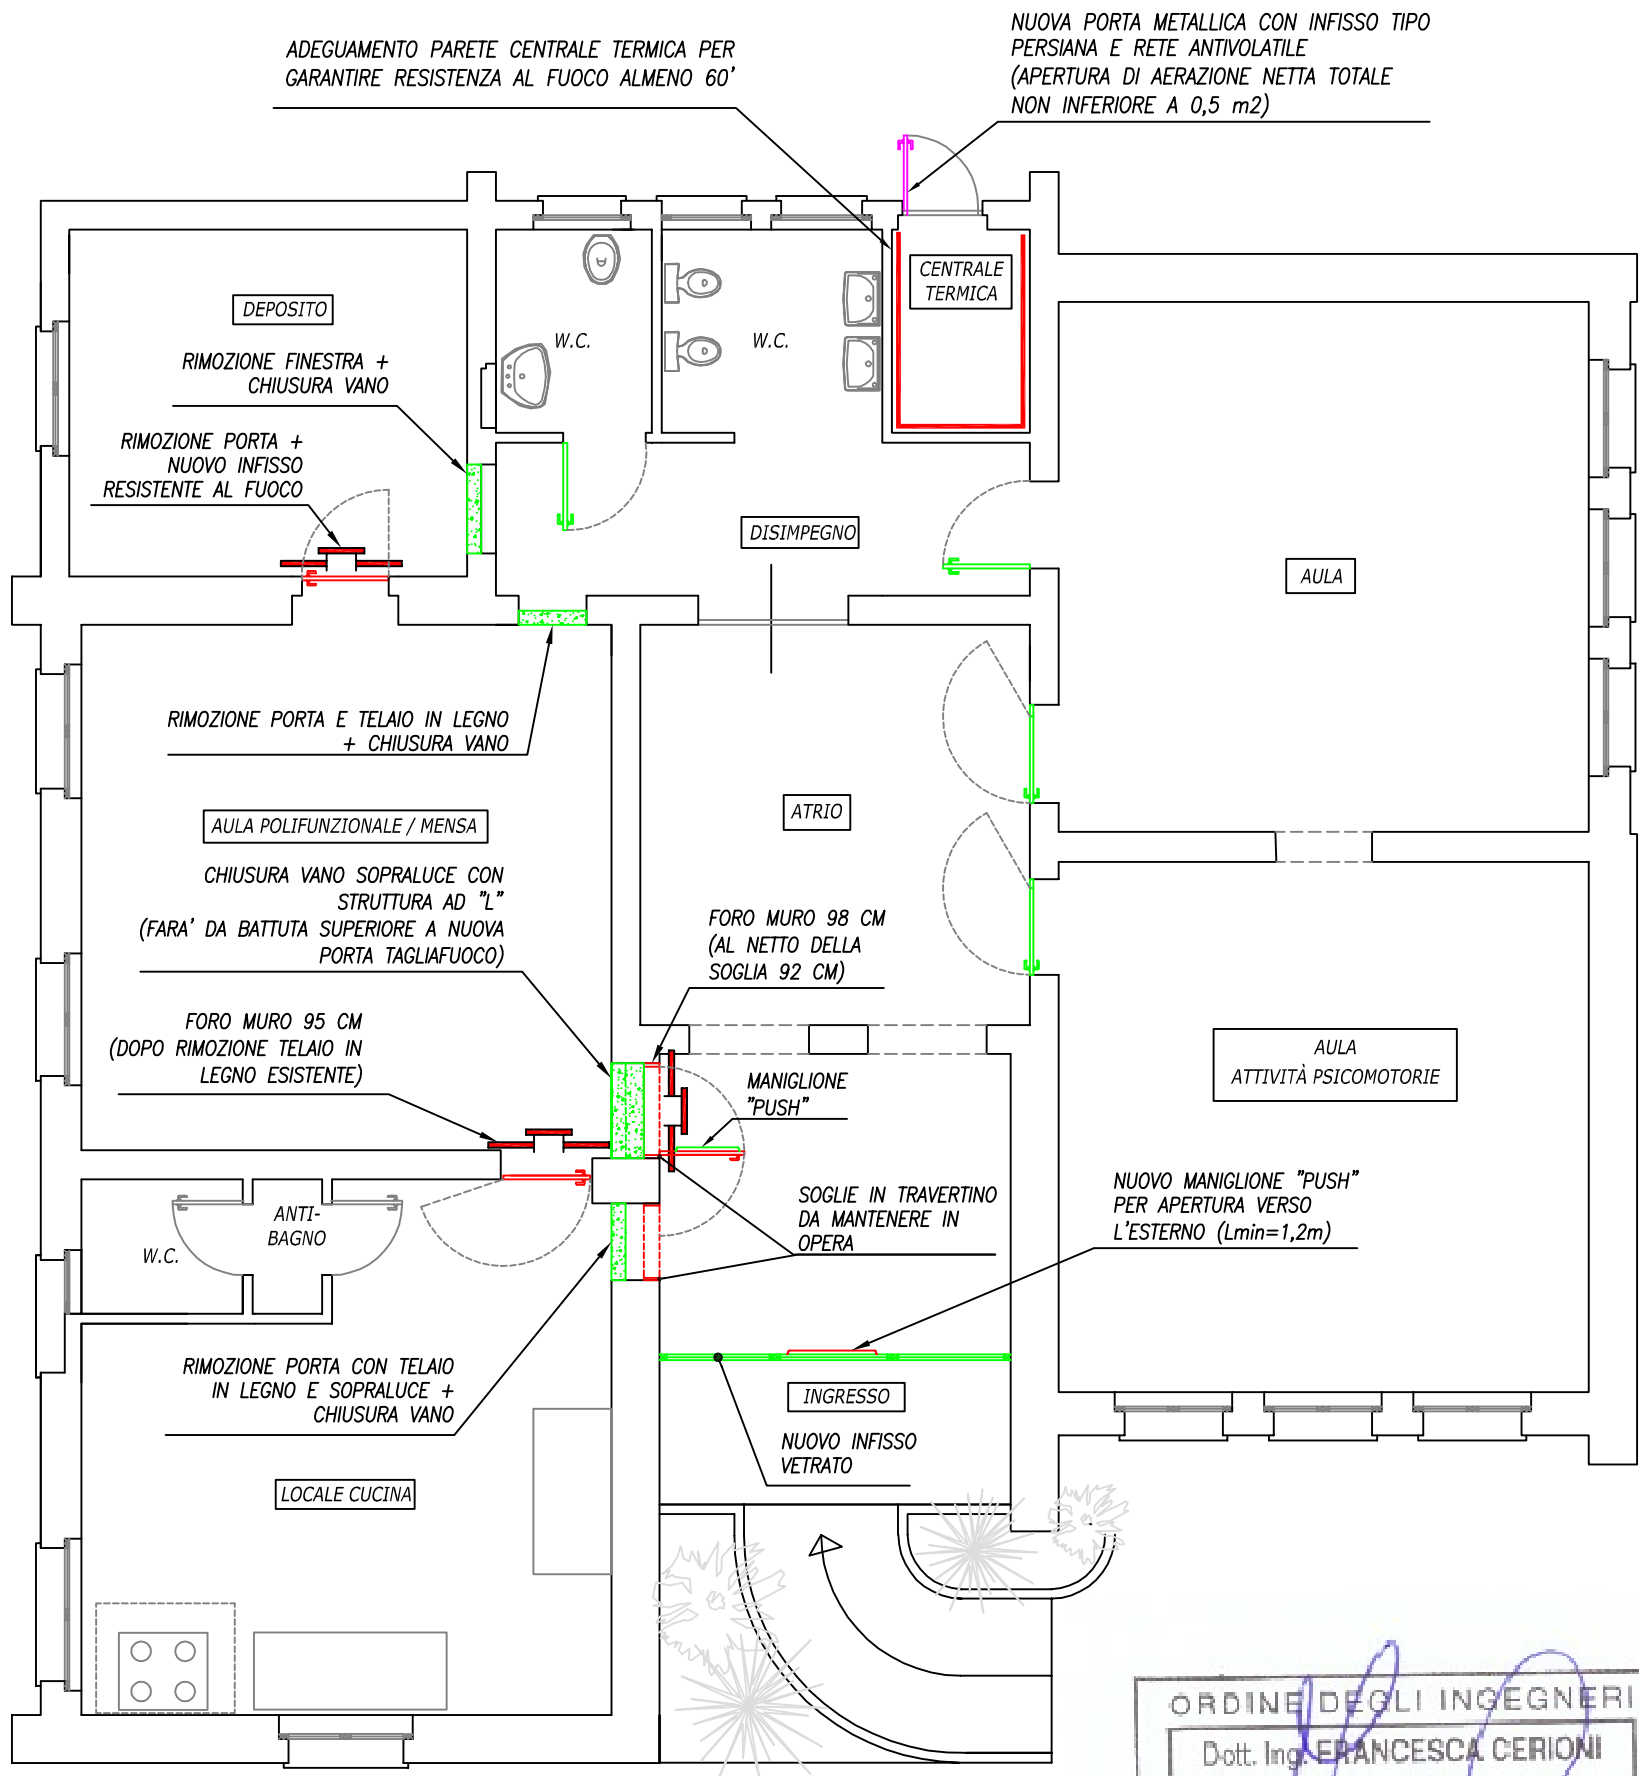

ORDINE DEGLI INGEGNERI
Dott. Ing. FRANCESCA CERIONI
N. 1354 dell'Albo Prof. Ingegneri
DELLA PROV. DI ASCOLI PICENO

Committente: COMUNE DI SMERILLO Via Dante Alighieri, 14 63856 - Smerillo (FM)	Tecnico: ING. FRANCESCA CERIONI VIA MANZONI, 27 - 63083 APPIGNANO DEL TRONTO (AP) francescacerioni.ap@gmail.com	SCUOLA STATALE DELL'INFANZIA MONTEFALCONE APPENNINO - SMERILLO LAVORI ADEGUAMENTO ANTINCENDIO Pianta interventi: opere civili	DATA GEN.2020	FILE	DISEGNO TAV.03 Fg. 3 di 4
			SCALA: 1:100		
			VISTO	COMMESSA	
			APPR.		

LEGENDA DEI SIMBOLI		
N°	SIMBOLO	DESCRIZIONE
1	 S.A.	PLAFONIERA CON ALIMENTAZIONE AUTONOMA 1 ORA – CON PITTOGRAMMA DIREZIONALE S.A.
2	 S.E.	PLAFONIERA CON ALIMENTAZIONE AUTONOMA AUTONOMIA 1 ORA
3		TUBAZIONE METALLICA PER DISTRIBUZIONE NUOVE LINEE ELETTRICHE DORSALI
4		TAMPONAMENTO ANTIFIAMMA SU ATTRAVERSAMENTO TUBAZIONI METALLICHE CON CAVI B.T.
5	 S.C.	PRESA SCHUKO + PRESA MONOFASE 10-16 A SU SCATOLA SC-503
6		QUADRO ELETTRICO ESISTENTE

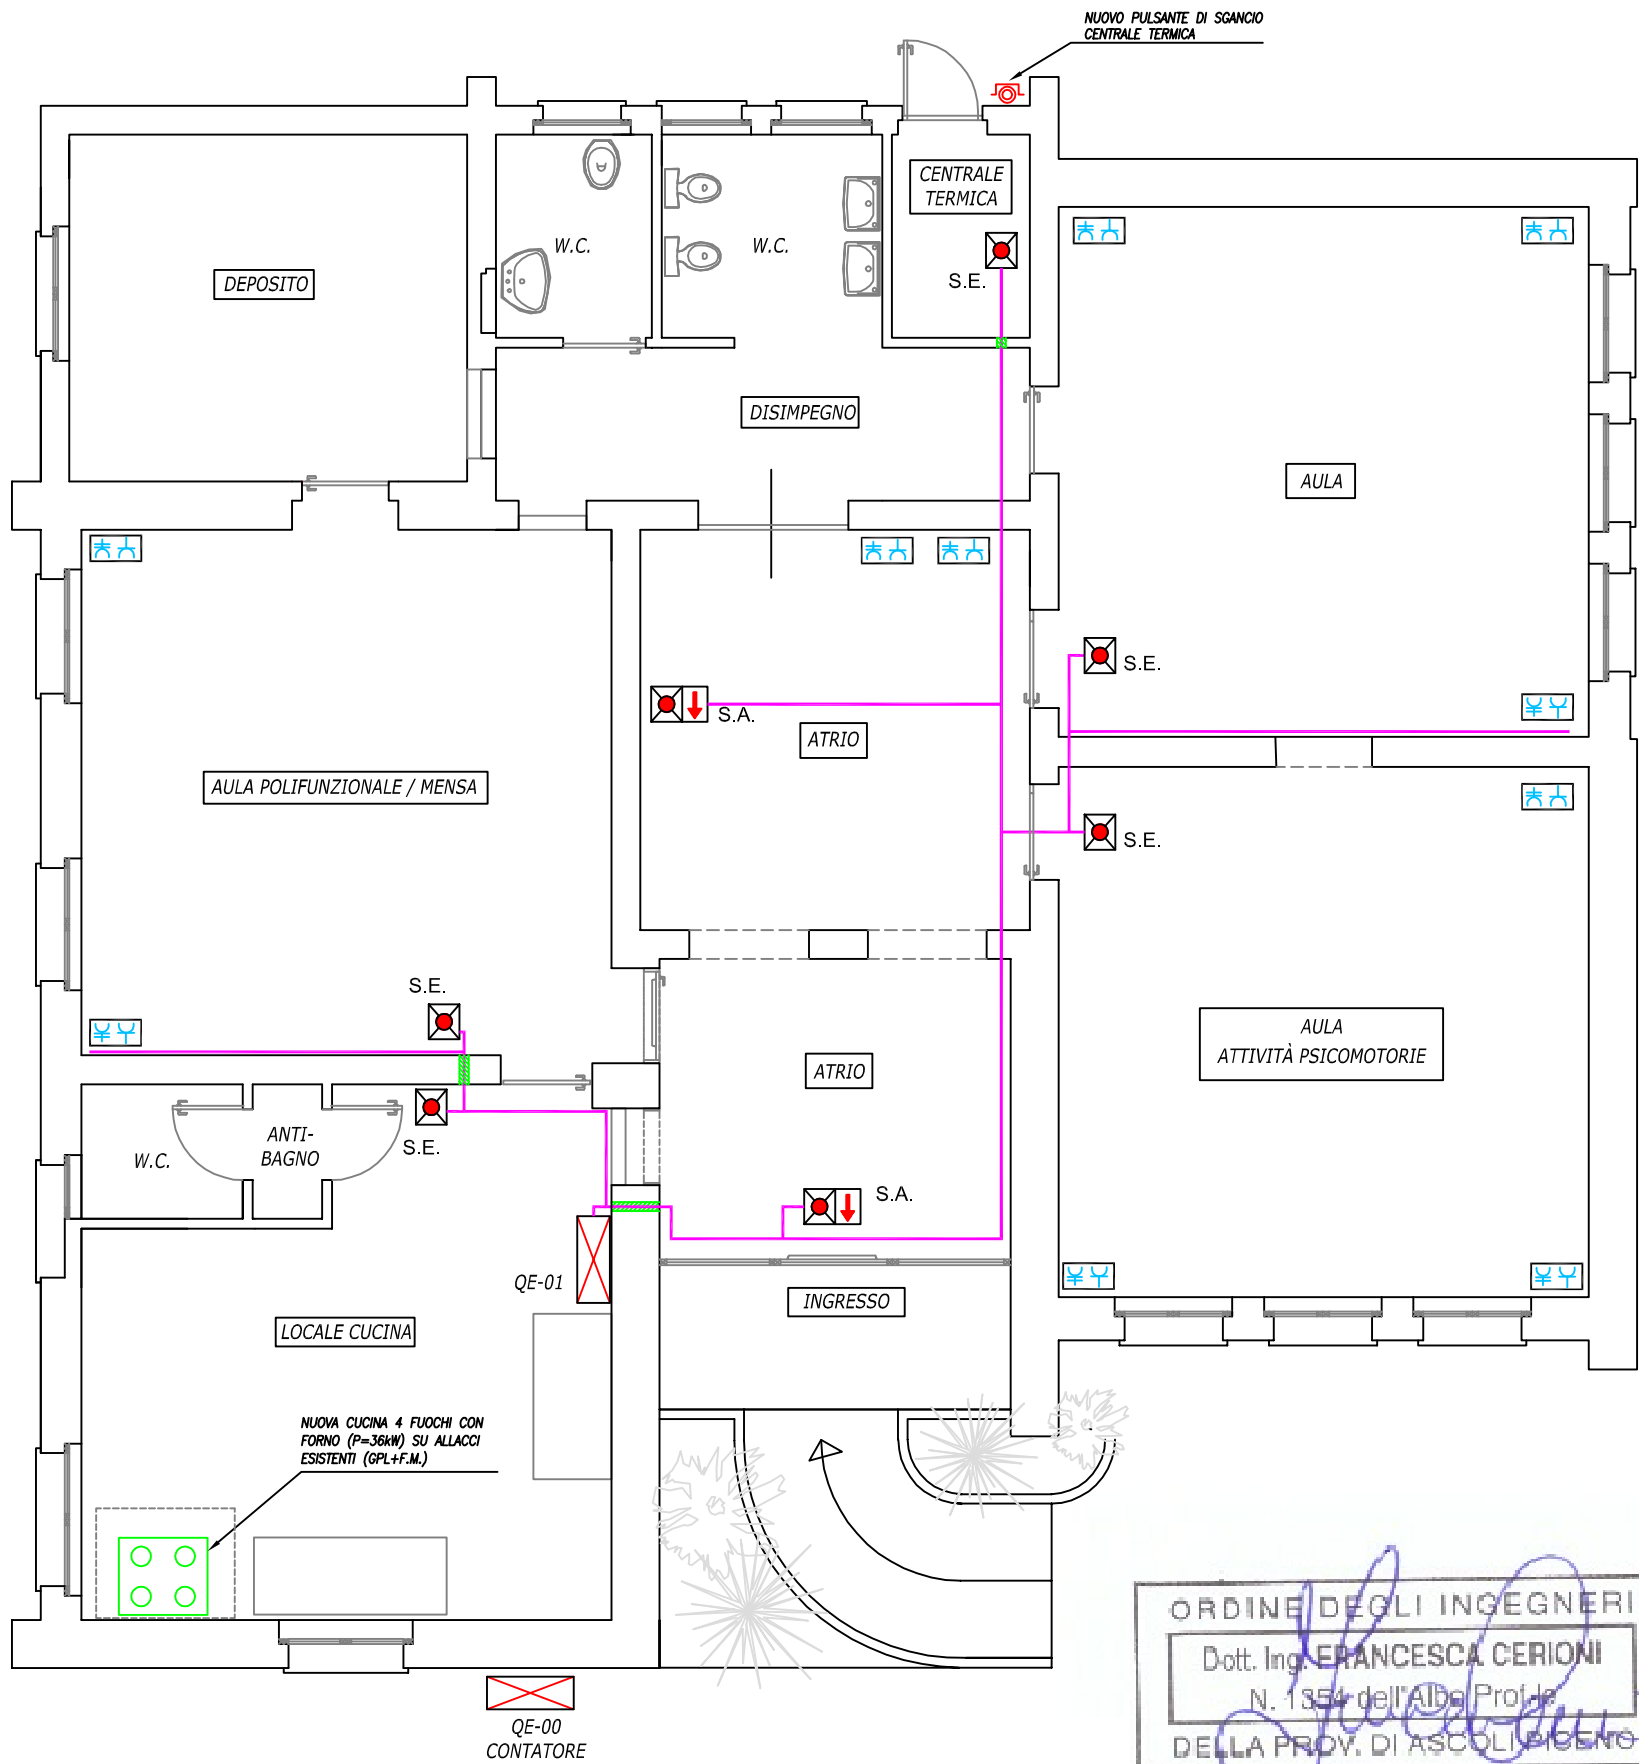

Committente:
COMUNE DI SMERILLO
Via Dante Alighieri, 14
63856 - Smerillo (FM)

Tecnico:
ING. FRANCESCA CERIONI
VIA MANZONI, 27 - 63083 APPIGNANO DEL TRONTO (AP)
francescacerioni.ap@gmail.com

SCUOLA STATALE DELL'INFANZIA
MONTEFALCONE APPENNINO - SMERILLO
LAVORI ADEGUAMENTO ANTINCENDIO
Pianta interventi: impianti elettrici

DATA GEN.2020
SCALA: 1:100
VISTO
APPR.

FILE
COMMESSA

DISEGNO
TAV.04
Fg. 4 di 4