



COMUNE DI SMERILLO
-PROVINCIA DI FERMO-
PROGRAMMA OPERATIVO REGIONALE (POR) MARCHE
FESR 2014/2020 - ASSE 4 - AZIONE 13.1.2A
Interventi di efficienza energetica negli edifici pubblici:
"Intervento di miglioramento dell'efficienza energetico-ambientale
della scuola dell'Infanzia sita in fraz. San Martino al Faggio di
Smerillo"



Committente: COMUNE DI SMERILLOProgetto: ING. MASSIMO CONTI

PROGETTO ESECUTIVO
- ELABORATI DELLO STATO DI FATTO -


TAVOLA 1
PIANTE PROSPETTI E SEZIONE STATO DI FATTO-
DATA: Marzo 2020




PROSPETTO SUD - SCALA 1:50




PROSPETTO EST - SCALA 1:50

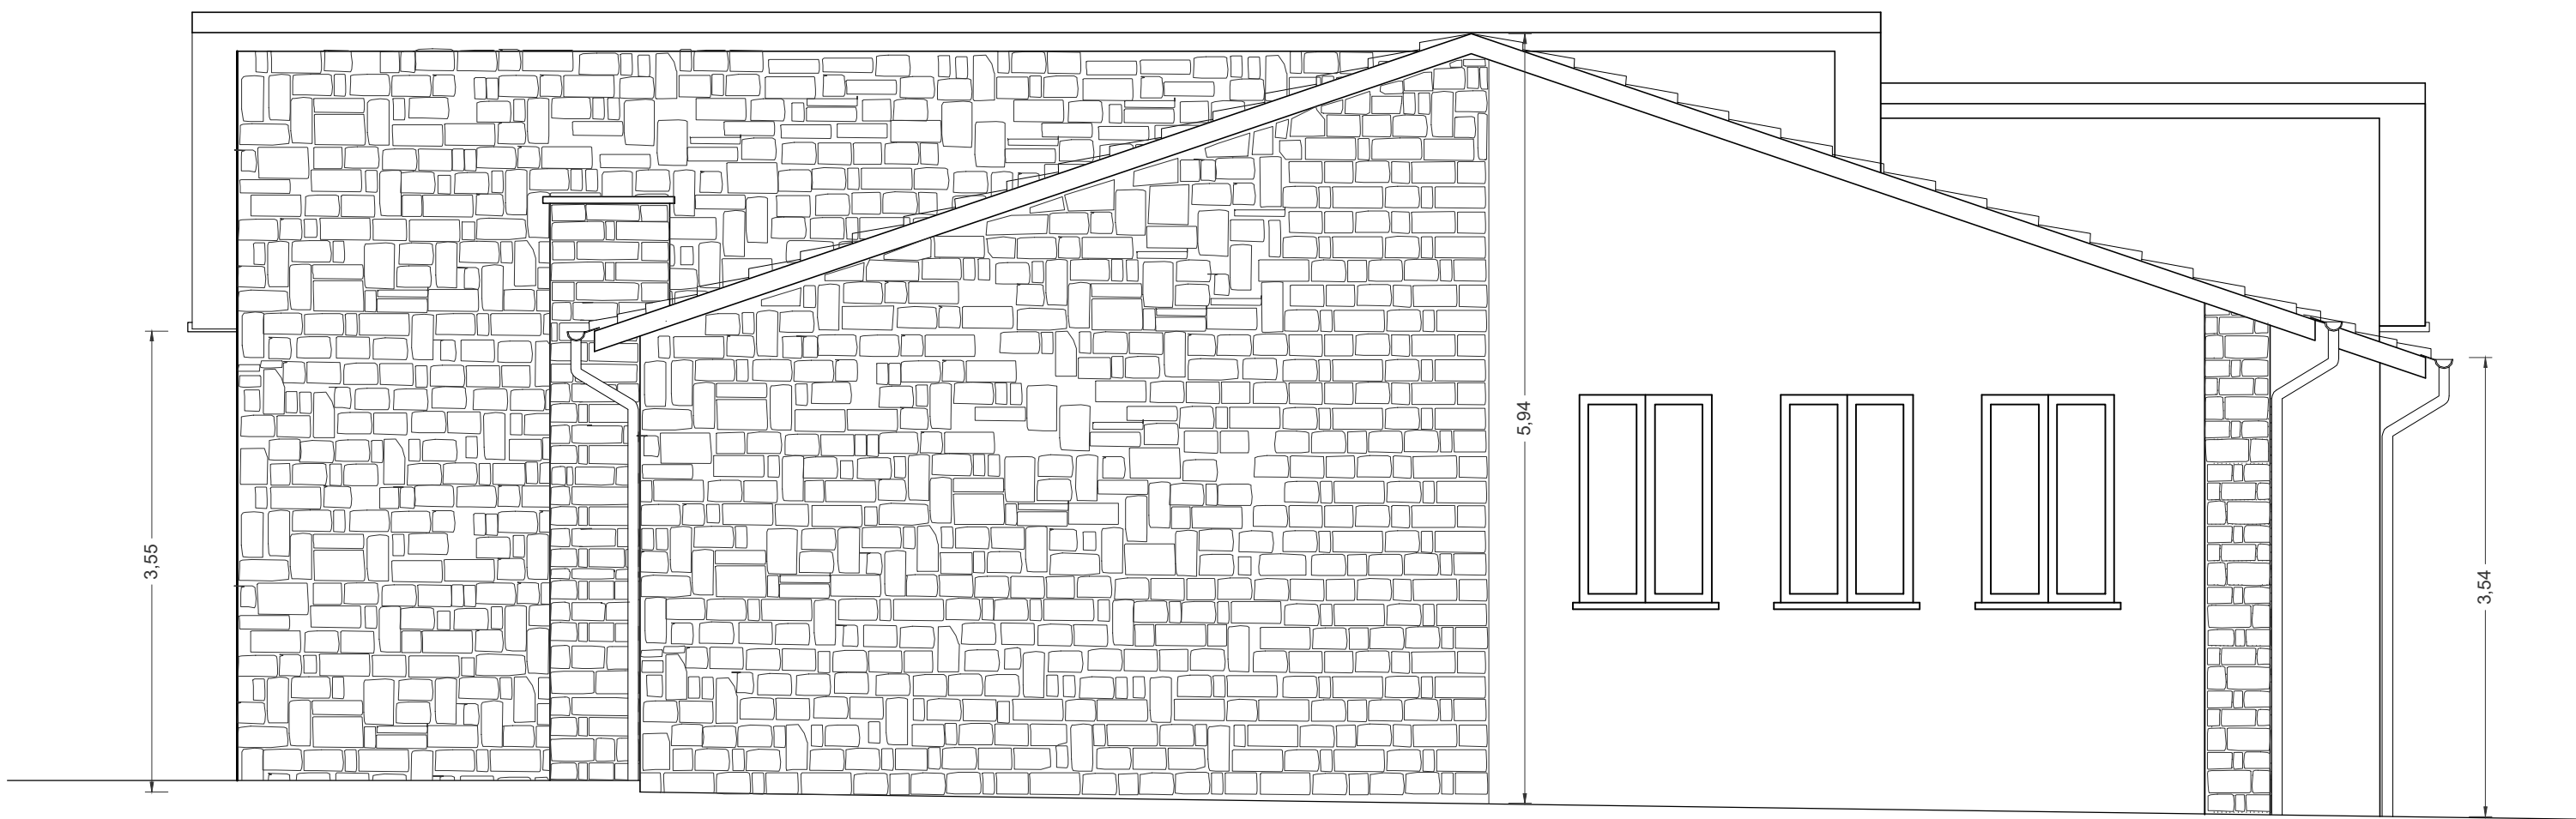


PROSPETTO NORD - SCALA 1:50

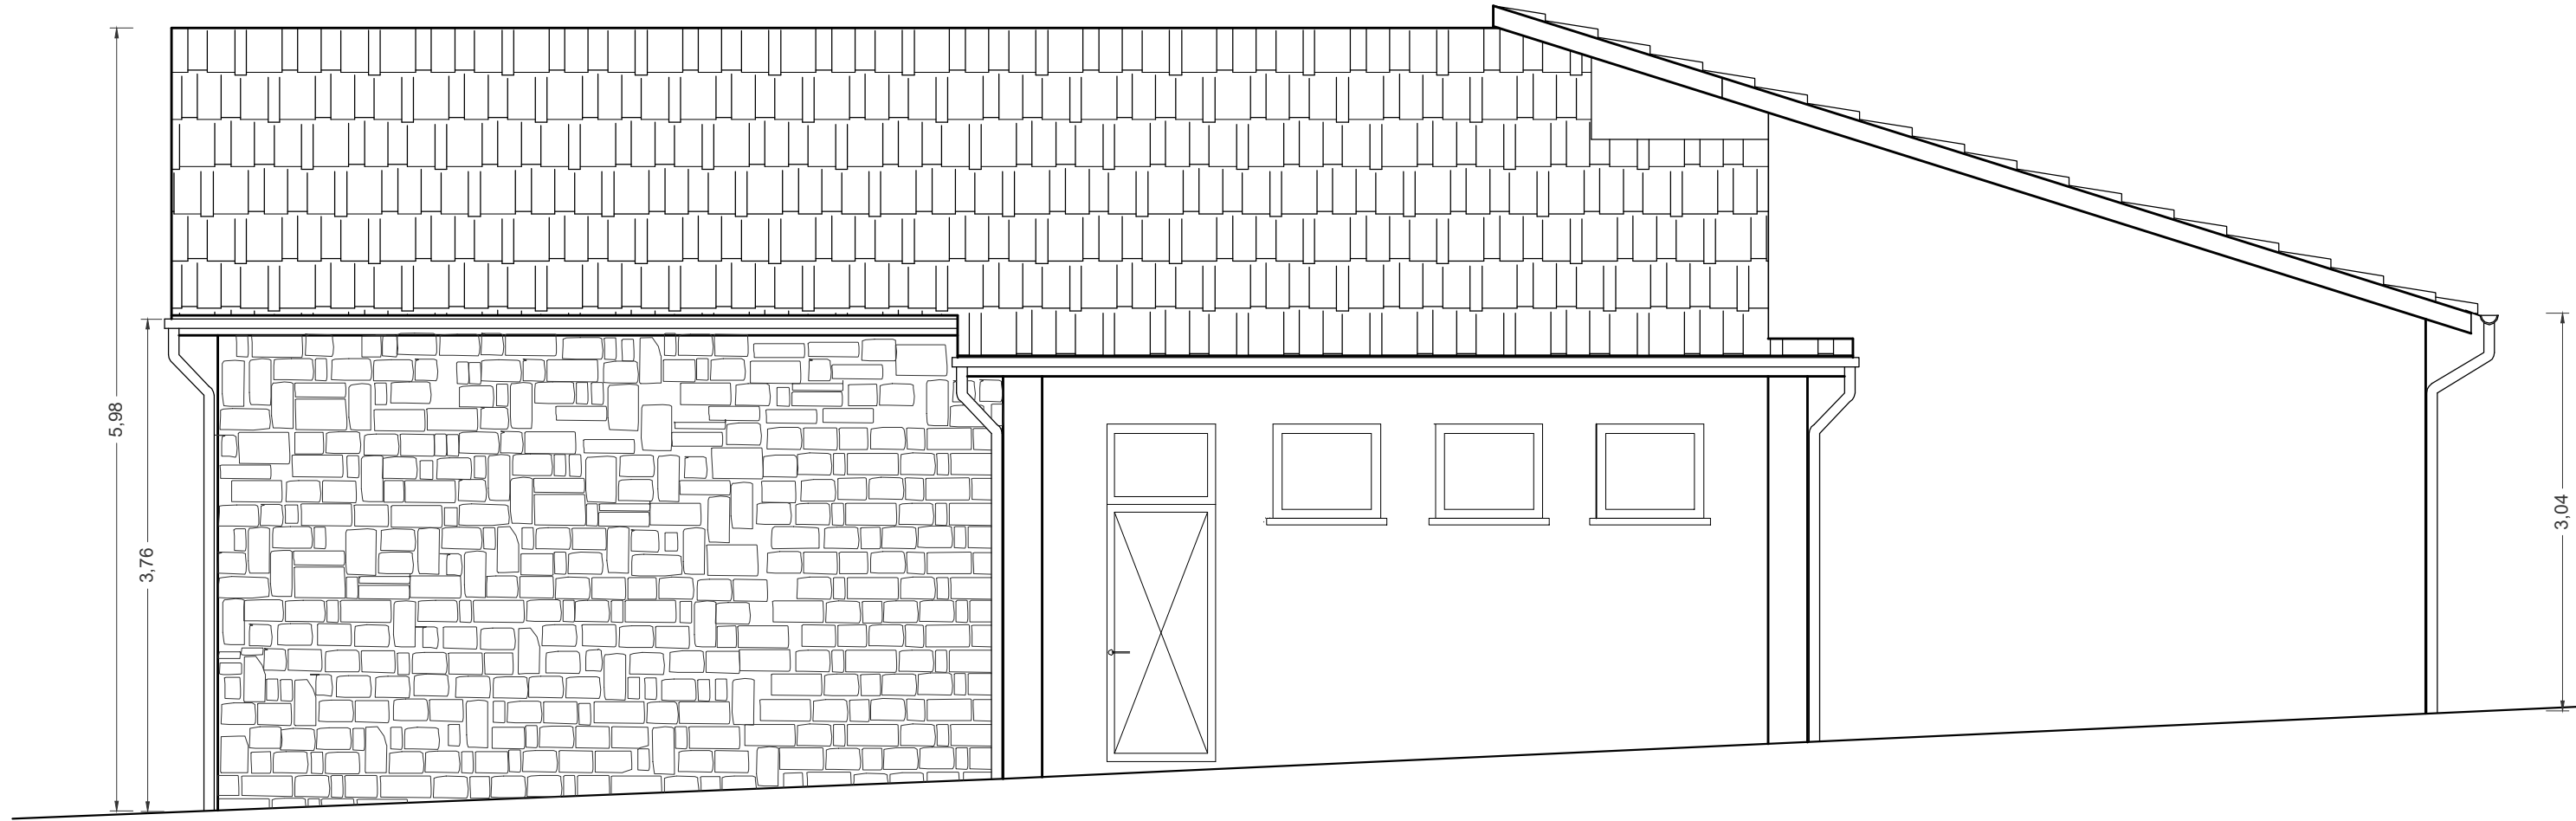


PROSPETTO OVEST - SCALA 1:50

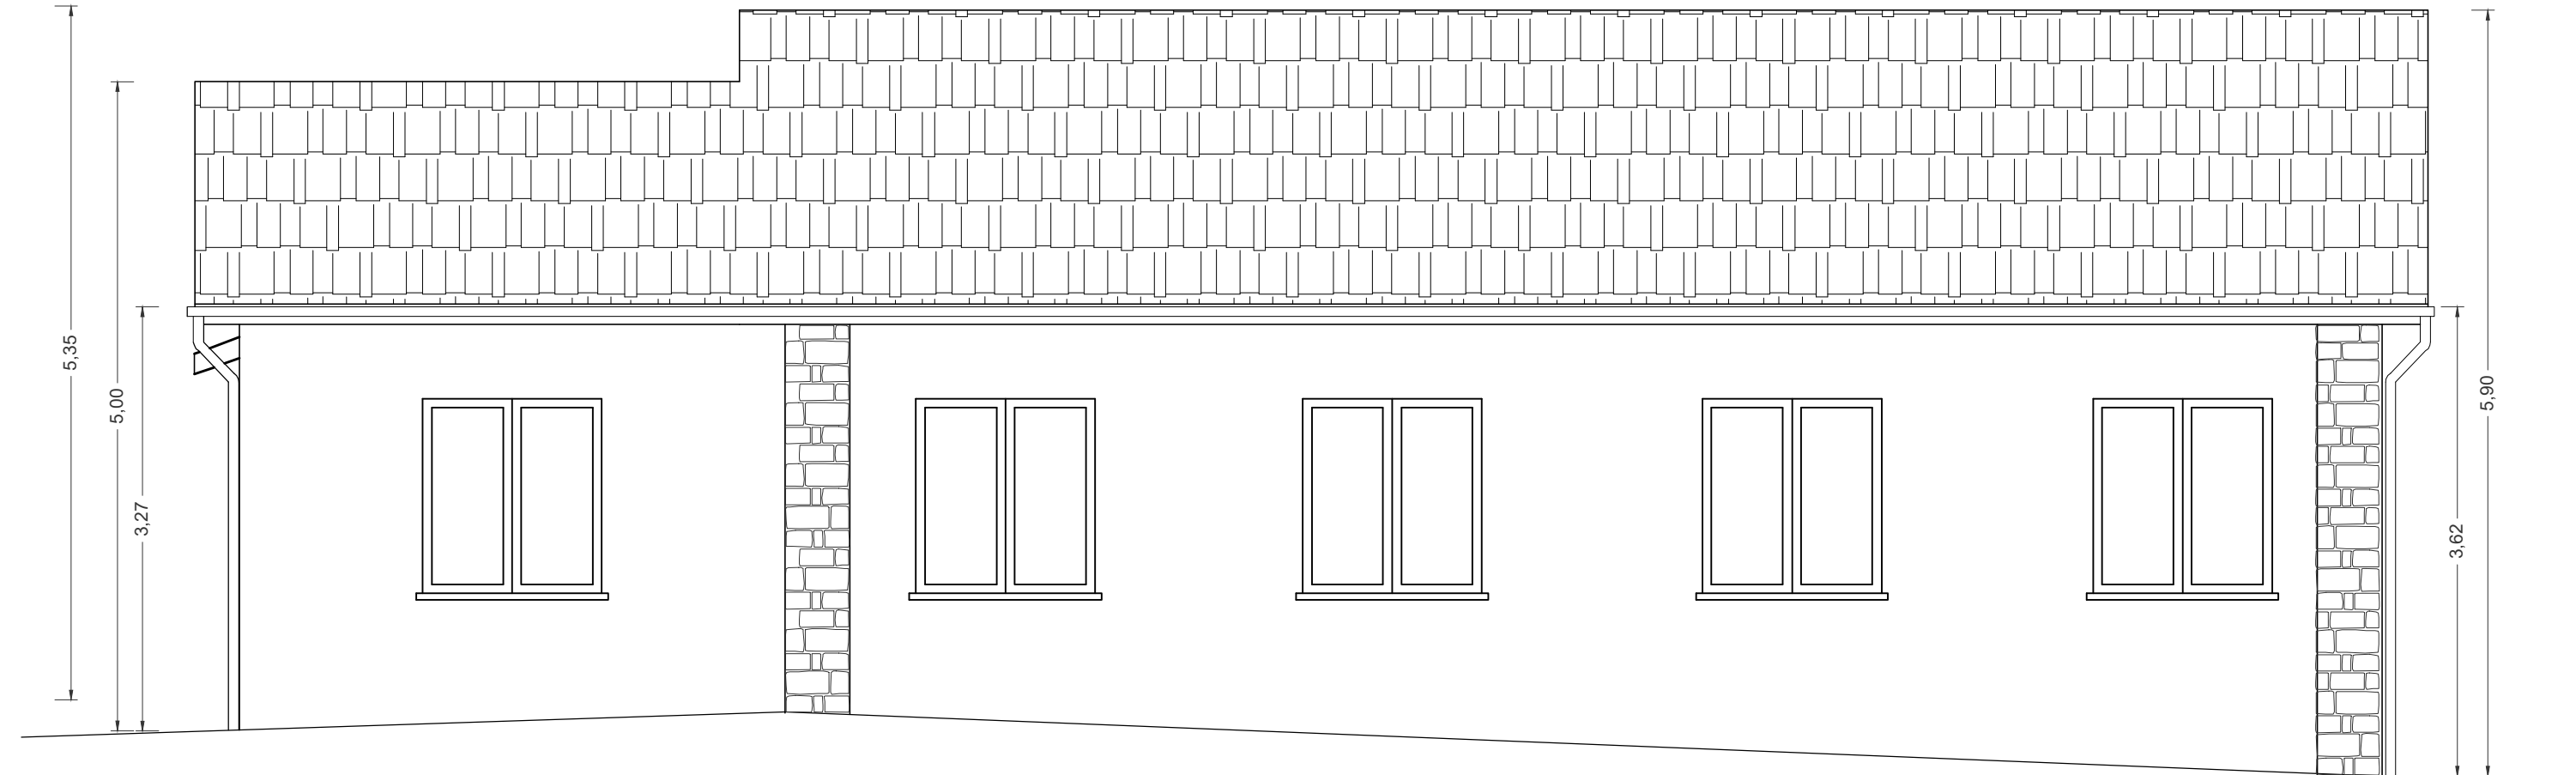

SEZIONE 1-1' - SCALA 1:50

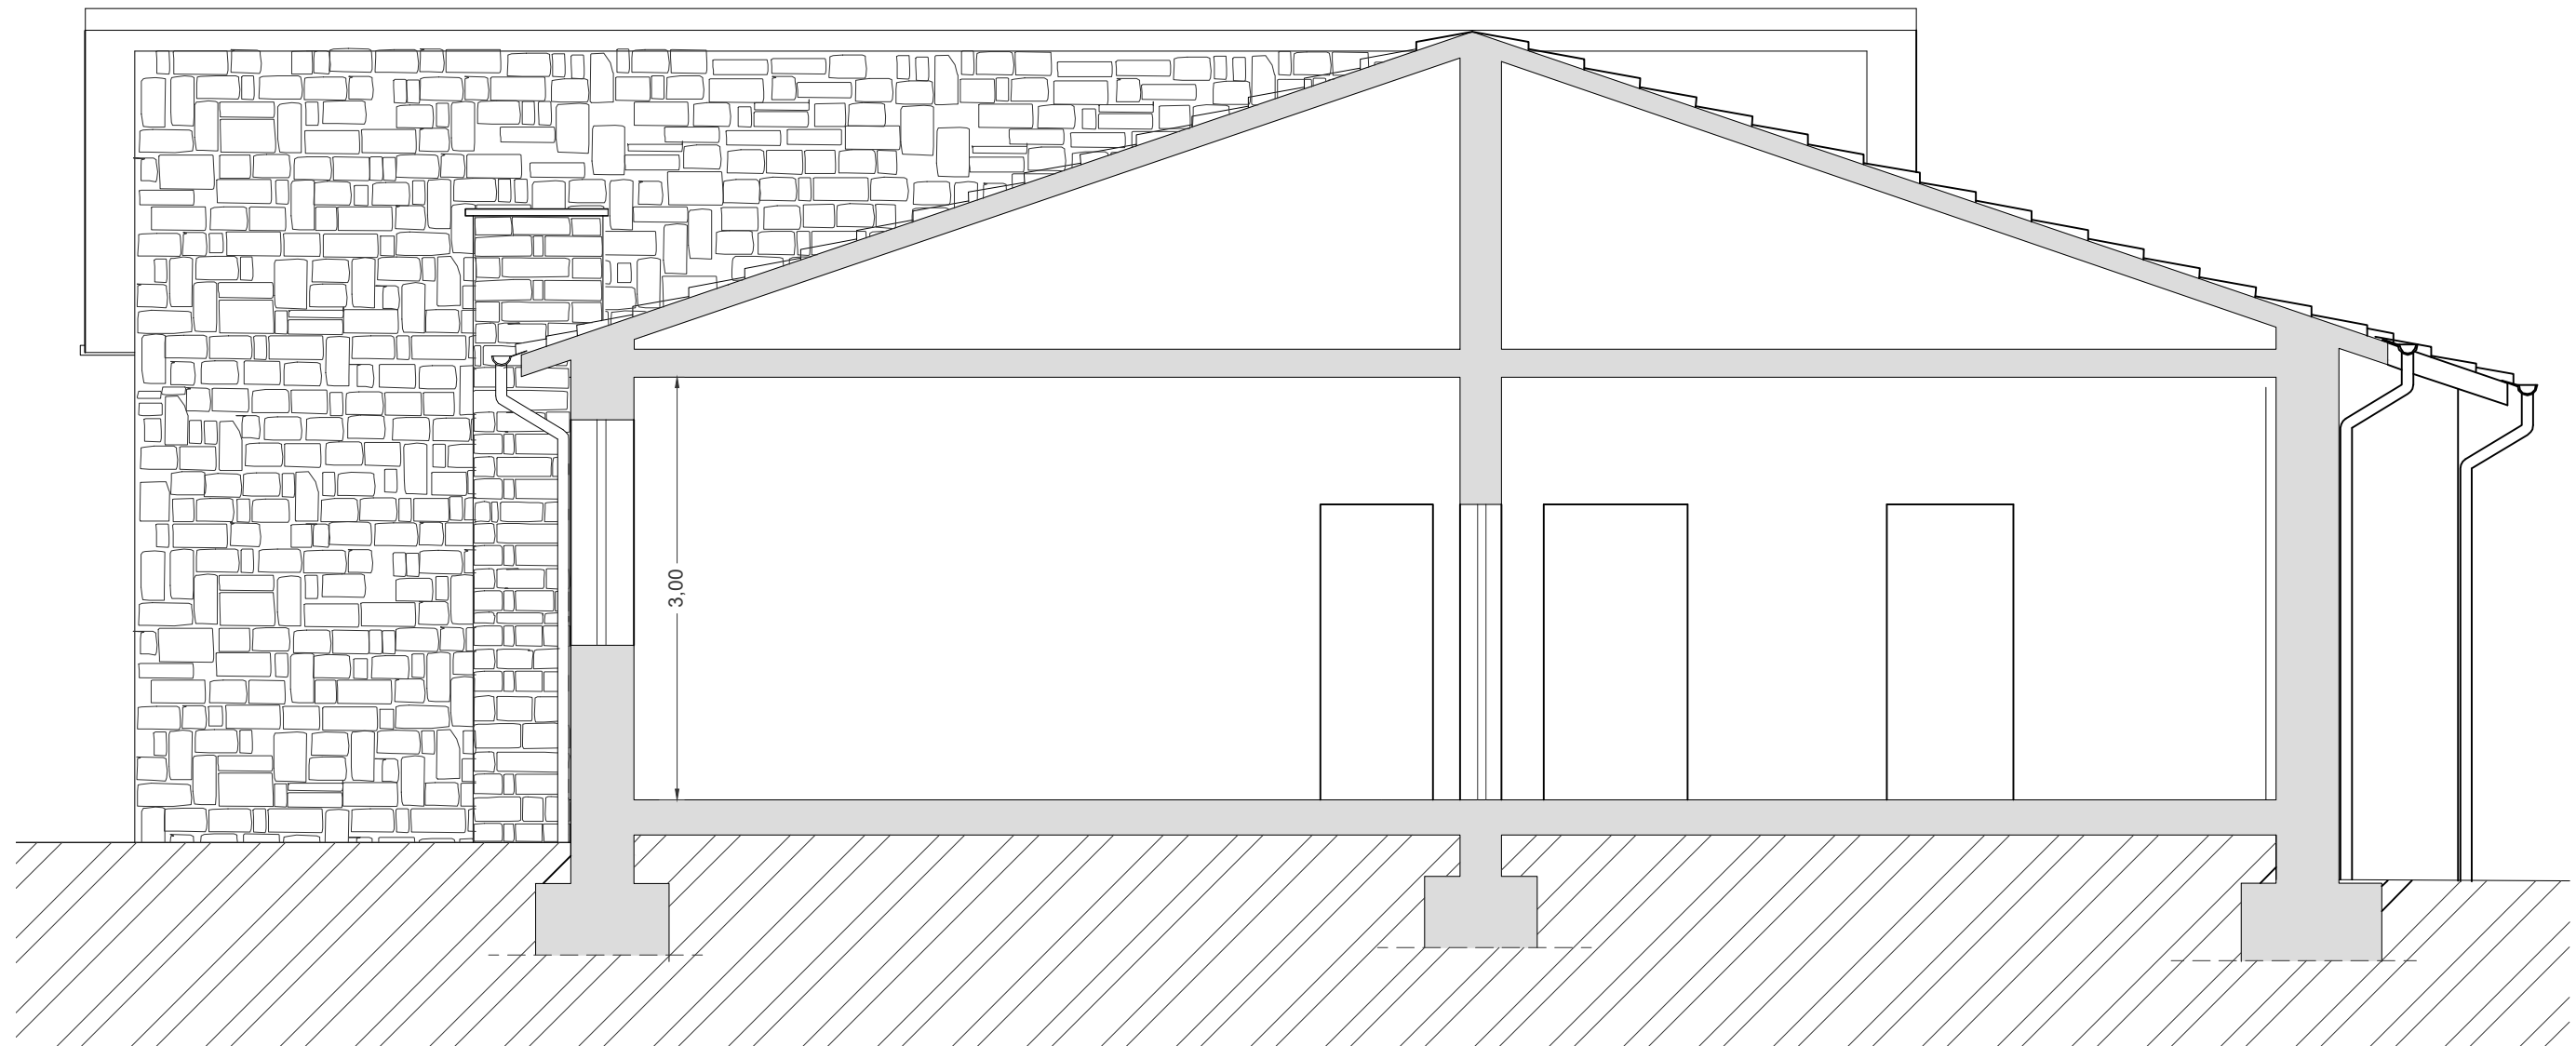

PIANTA PIANO TERRA - SCALA 1:50

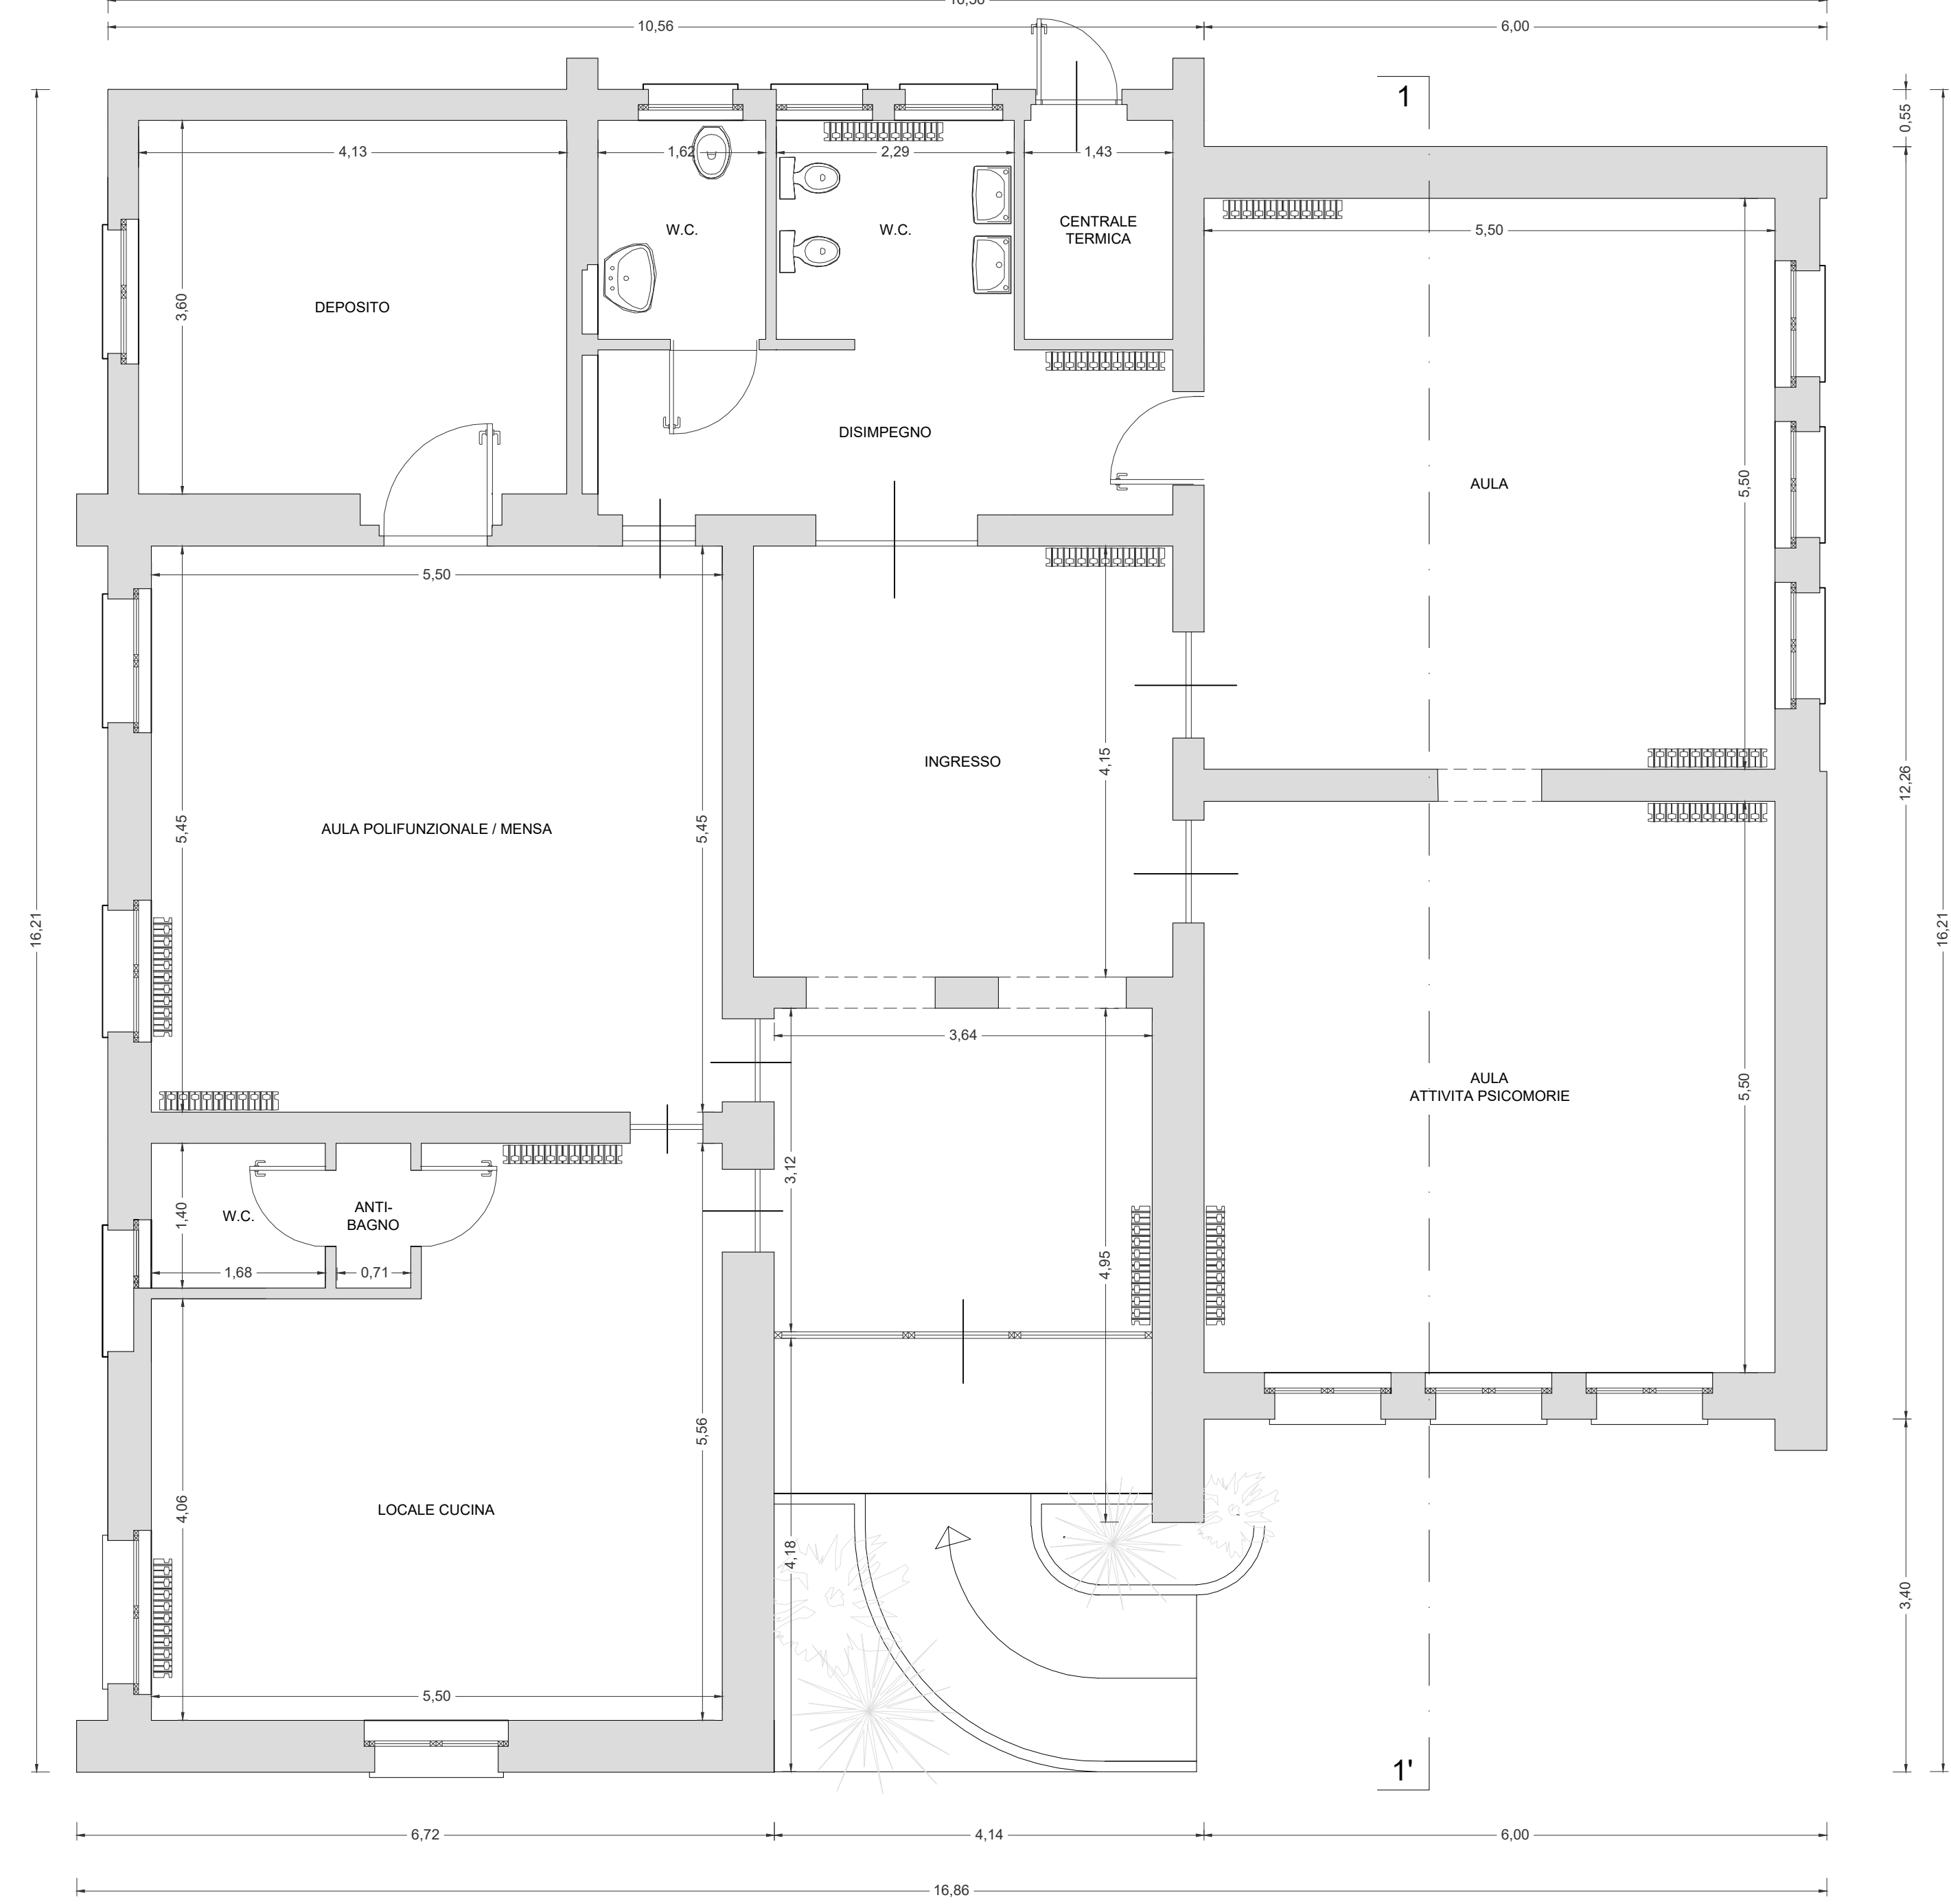

PIANTA COPERTURA - SCALA 1:50

