


studio tecnico ing.  
**ALFREDO LORENZETTI**  
 ingegneria civile  
 ingegneria industriale  
 ingegneria della sicurezza antincendio FSE  
 Fabriano via Le Conce 28  
 cell. 335.5368106

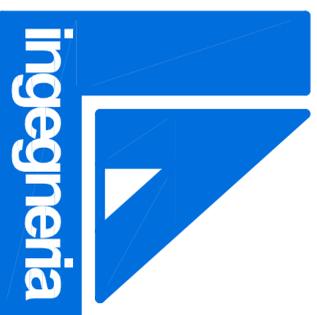

# COMUNE DI MONTECAVALLO




## REALIZZAZIONE NUOVA LINEA FOGNARIA ED IMPIANTO DI DEPURAZIONE LOC. VALLE SAN BENEDETTO

CUP:C31B21001090005 CIG: Z6230D41D7

**PART. ATTRAVERSAMENTO  
 strada PROVINCIALE MONTECAVALLO**

ing. ALFREDO LORENZETTI	mag. 2021	elab. <b>10</b>
		rif. 02-21 rev.0

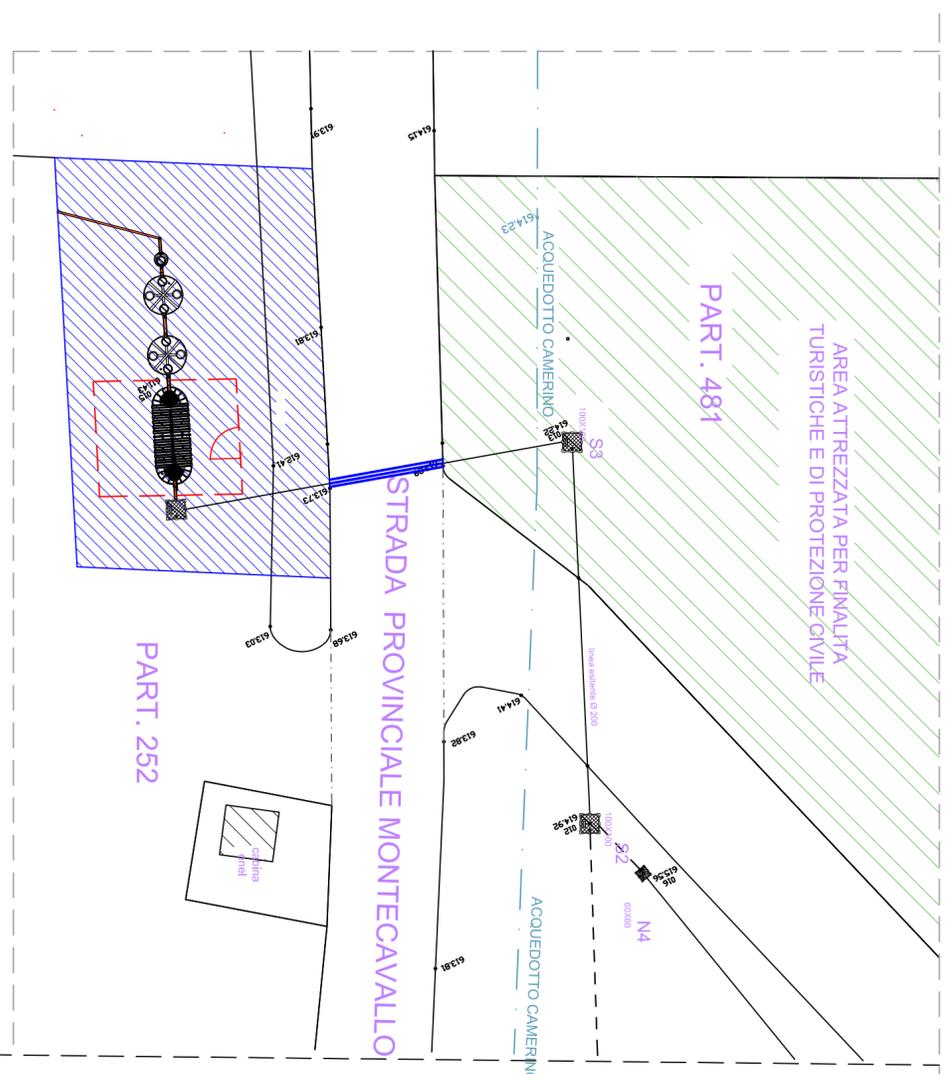

**SCHEMA TIPO POSA IN OPERA CONDUITTURA**  
 Scala 1:50  
**POSA IN OPERA SU STRADA**

