

# PROVINCIA DI MACERATA



## COMUNE DI CINGOLI

**DEMOLIZIONE STRUTTURA ESISTENTE MERCATO COMUNALE,  
CON RICOSTRUZIONE NUOVO MERCATO COPERTO E CENTRO  
OPERATIVO COMUNALE (C.O.C.)**

### PROGETTO DI FATTIBILITA' TECNICO-ECONOMICA

Contenuto:

**ELABORATI GRAFICI STATO DI  
PROGETTO**

Elaborato:

**Tav. 3b**

Data:


**Marzo 2021**

**COMMITTENTE: Comune di Cingoli  
P.zza Vittorio Emanuele II, 1  
62011 - Cingoli (MC)  
PI 00129810438**

**GRUPPO DI PROGETTAZIONE  
UTC LL.PP. di Cingoli  
R.U.P.  
Ing. Enrico Vitali Guardianelli**


**COMUNE DI CINGOLI  
UFFICIO SISMA  
ING. VITALI GUARDIANELLI ENRICO**  
*Enrico Vitali Guardianelli*

### PIANTA PIANO TERRA

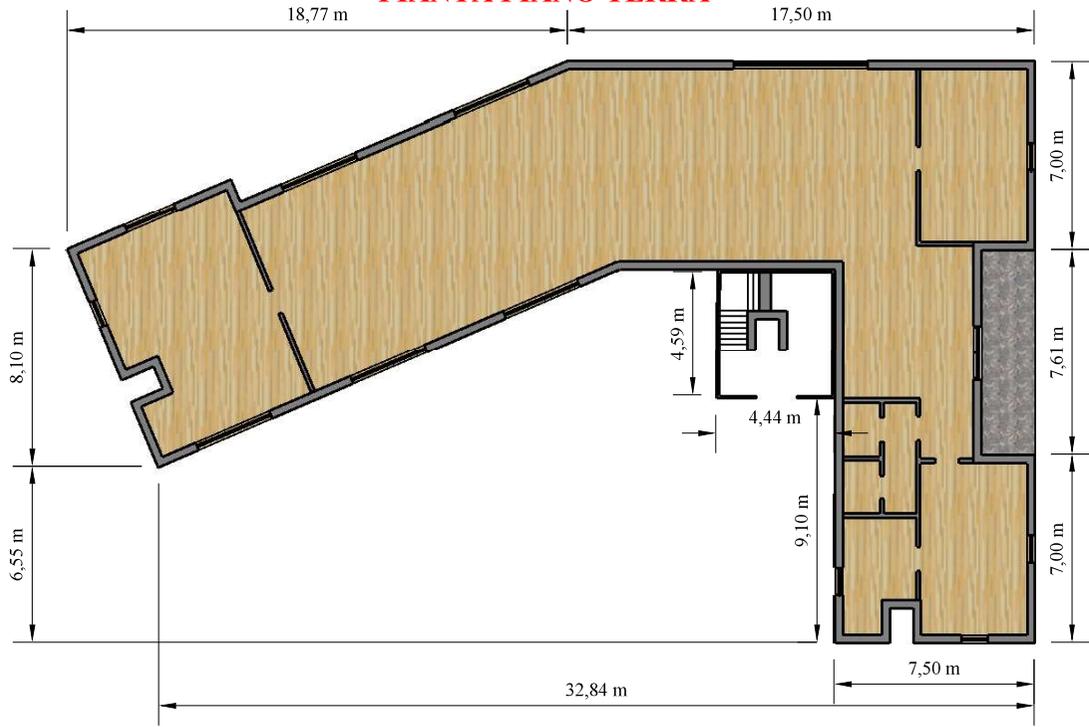


SCALA 1:200

### PIANTA PIANO PRIMO

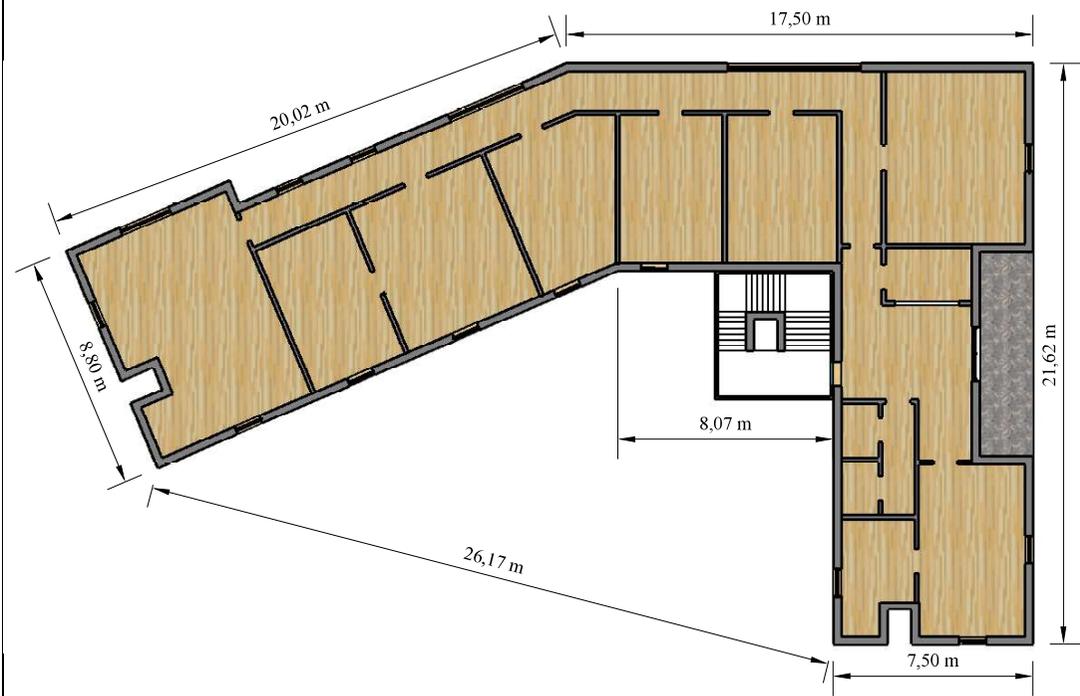


SCALA 1:200

### SEZIONE A - A

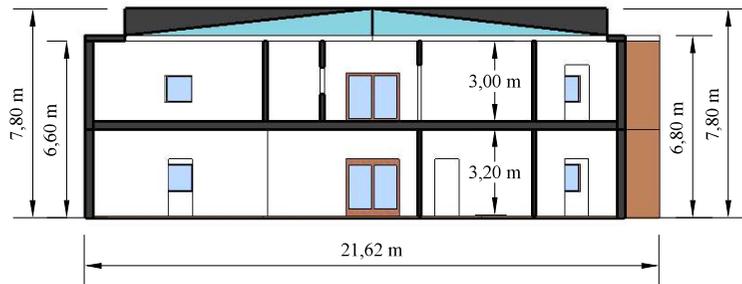


SCALA 1:200

### SEZIONE B - B

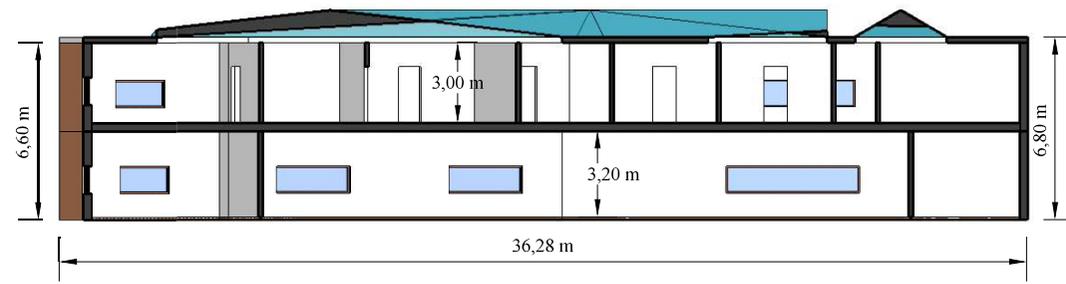


SCALA 1:200

### PROSPETTO EST

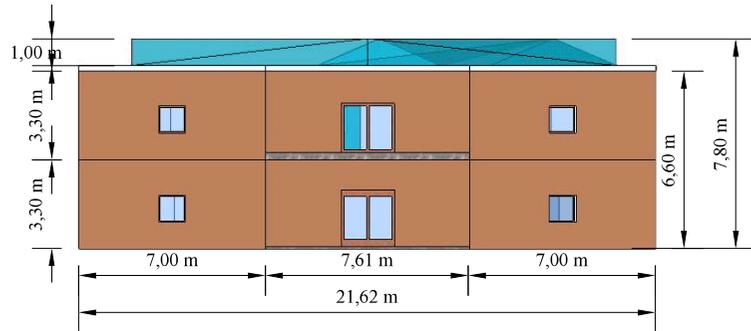


SCALA 1:200

### PROSPETTO OVEST

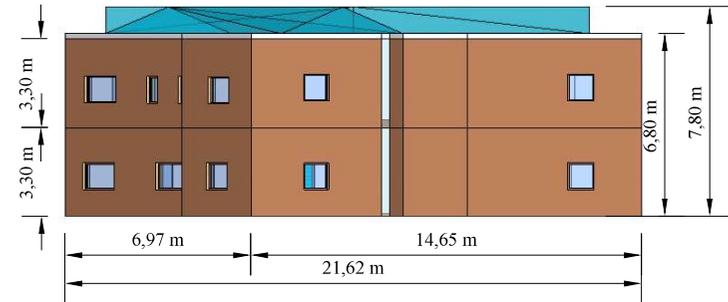


SCALA 1:200

### PROSPETTO SUD

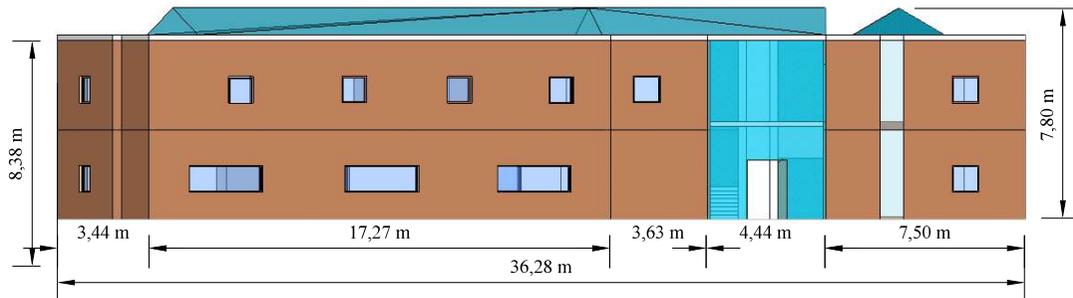


SCALA 1:200

### PROSPETTO NORD

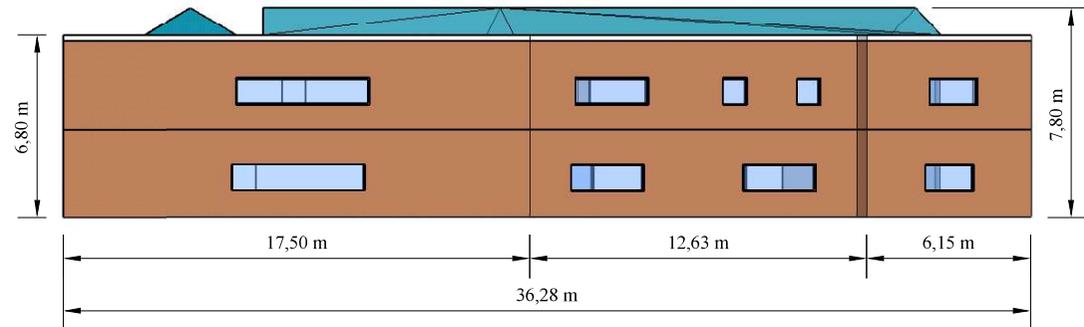


SCALA 1:200

**ISOMETRICA  
NORD - EST**

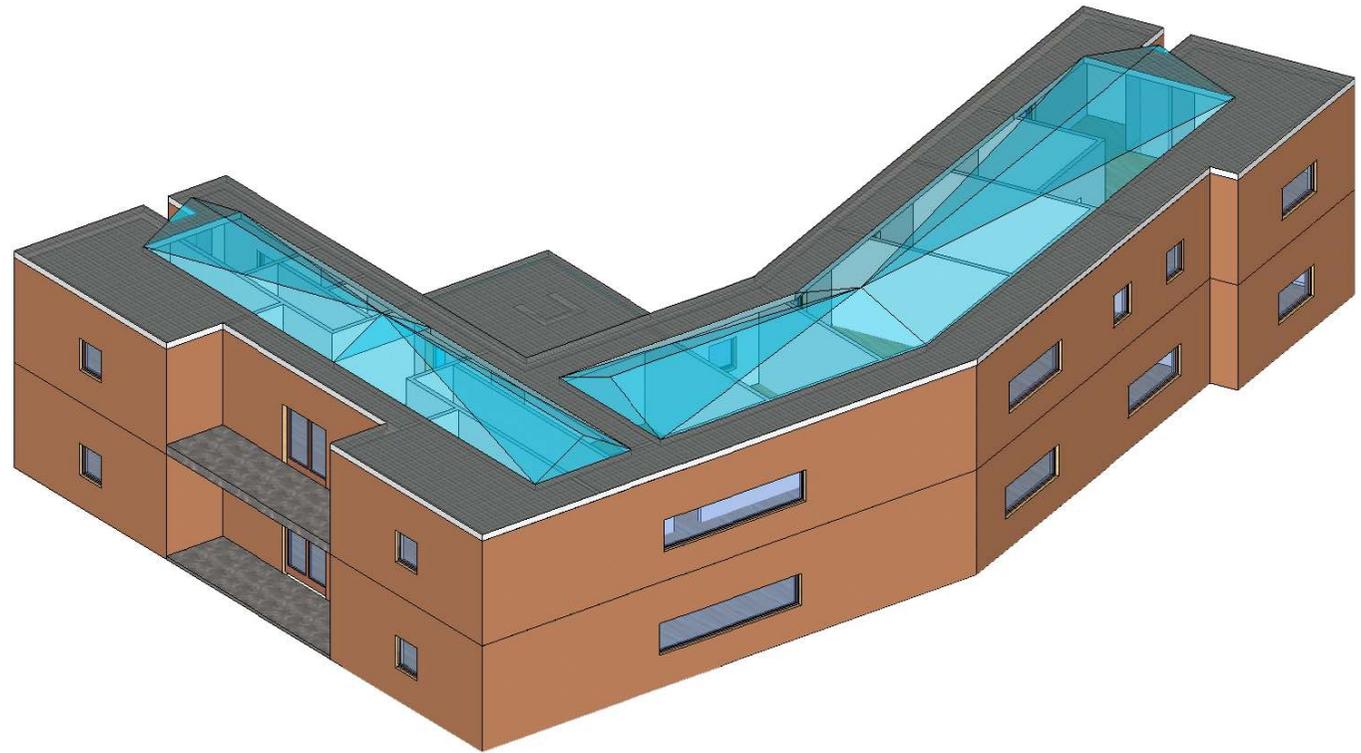

**ISOMETRICA  
SUD - OVEST**

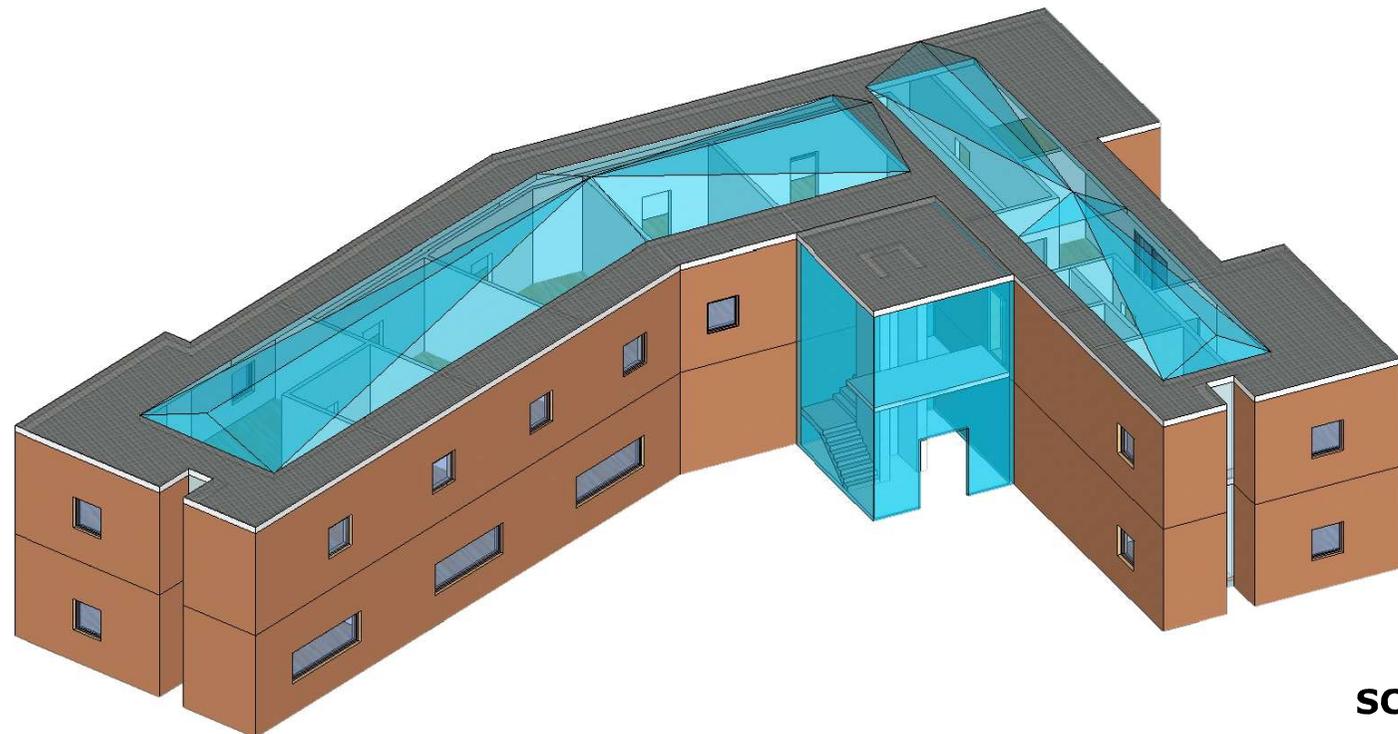

**SCALA 1:150**