


Comune di Poggio Bustone


foglio 7, particella 541

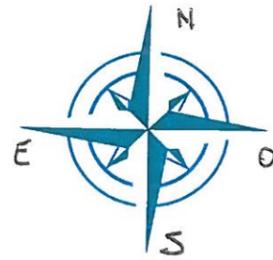

PIANTA PIANO TERRA


SCALA 1:100


1

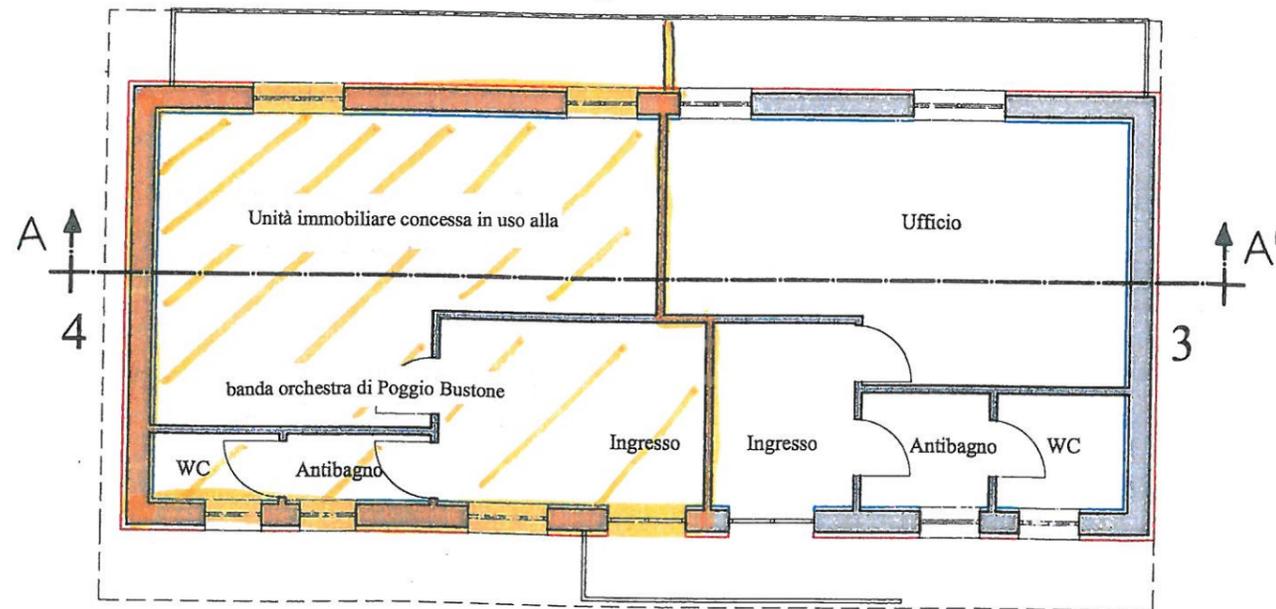

SEZIONE A-A'

SCALA 1:100

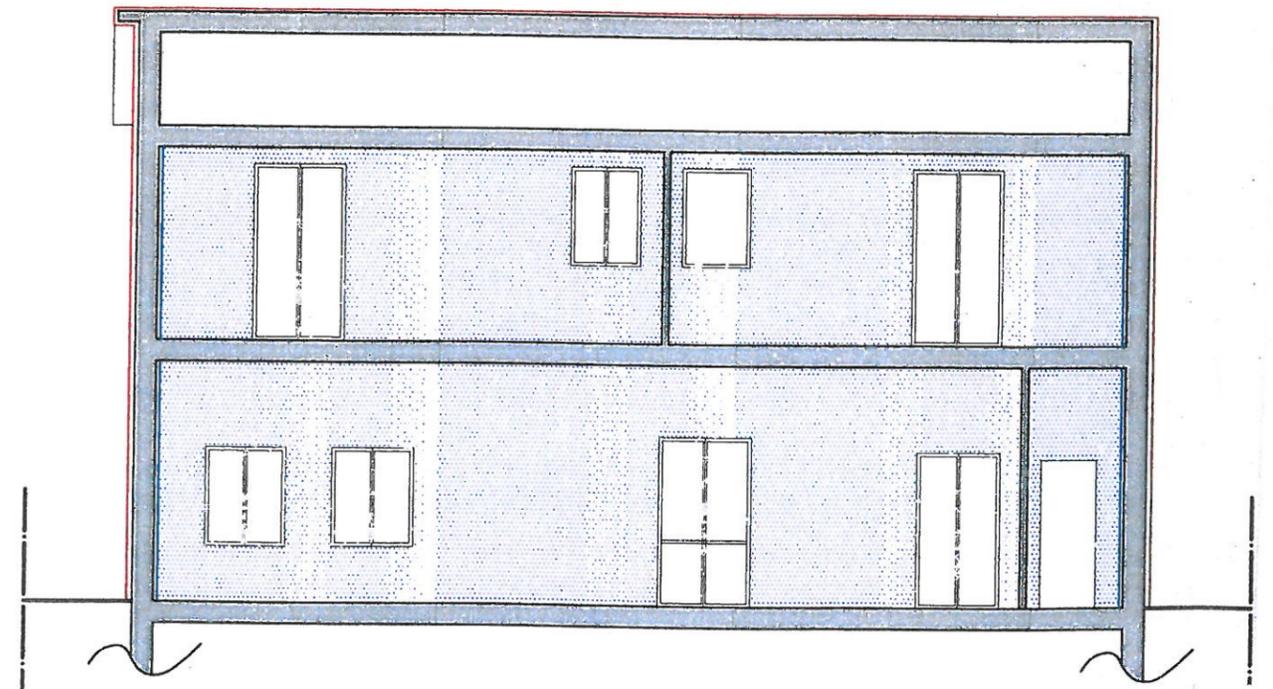


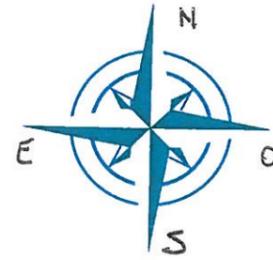

PIANTA PIANO TERRA

SCALA 1:100


1

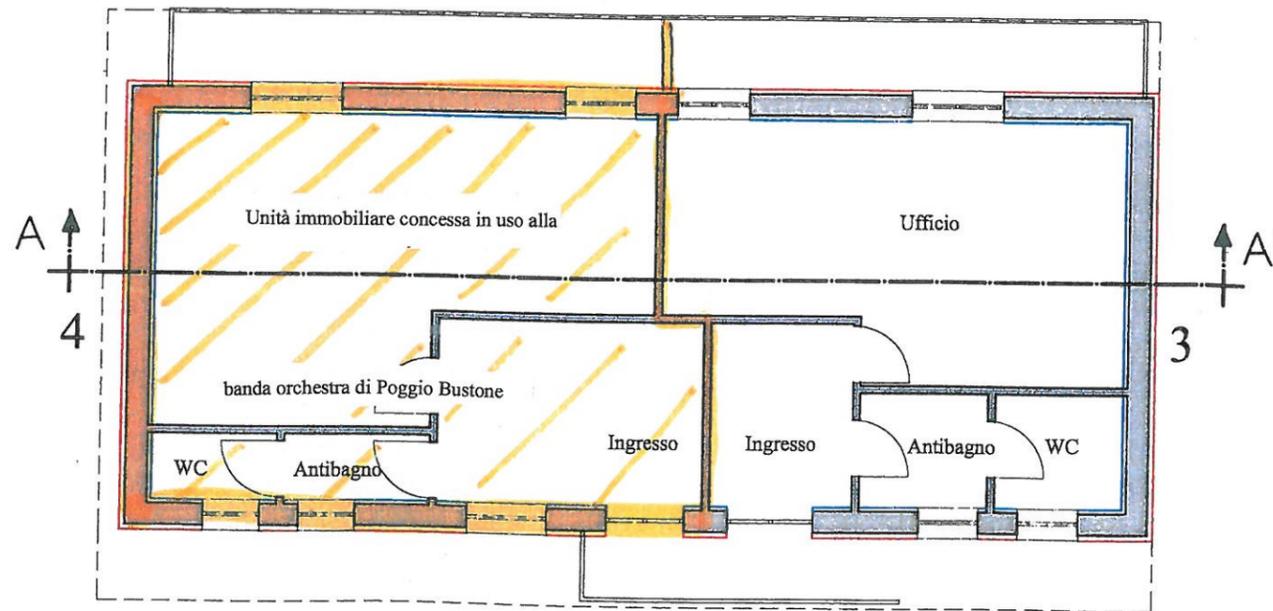

SEZIONE A-A'

SCALA 1:100




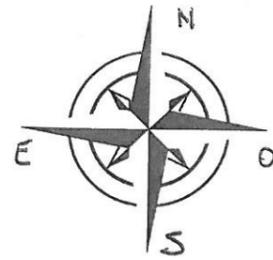

PIANTA PIANO TERRA

SCALA 1:100

1

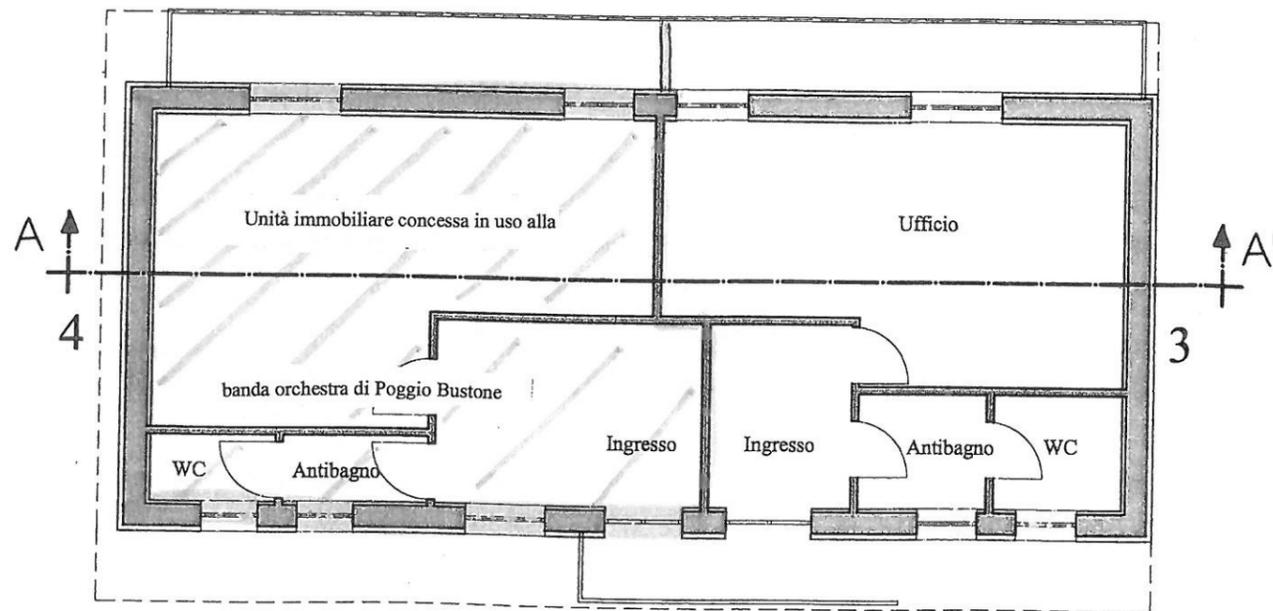

SEZIONE A-A'

SCALA 1:100

