



COMUNE DI
CASTEL SANT'ANGELO
SUL NERA
Provincia di Macerata

OPERE DI MESSA IN SICUREZZA DA REALIZZARSI
SU IMMOBILI DI PROPRIETA' COMUNALE -
FABBRICATO A SERVIZIO DEL DISTRIBUTORI DI
CARBURANTI
in Località Capoluogo
(contributi di cui all'art. 30, comma 14 -ter, Decreto Legge 30 aprile 2019, n. 34)

ELABORATO GRAFICO
DI PROGETTO

RESPONSABILE UNICO DEL PROCEDIMENTO
Geom. Giovanni Battista Ricci

PROGETTISTA
Geom. Mirco Nelli





LOCALITA'
CAPOLUOGO


ELABORATO	DATA	SCALA DI RAPPRESENTAZIONE
3	aprile 2024	1:100

PLANIMETRIA DI INSIEME


scala 1:100

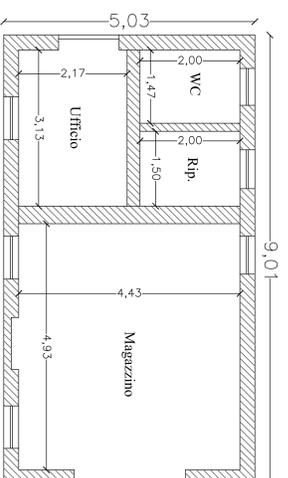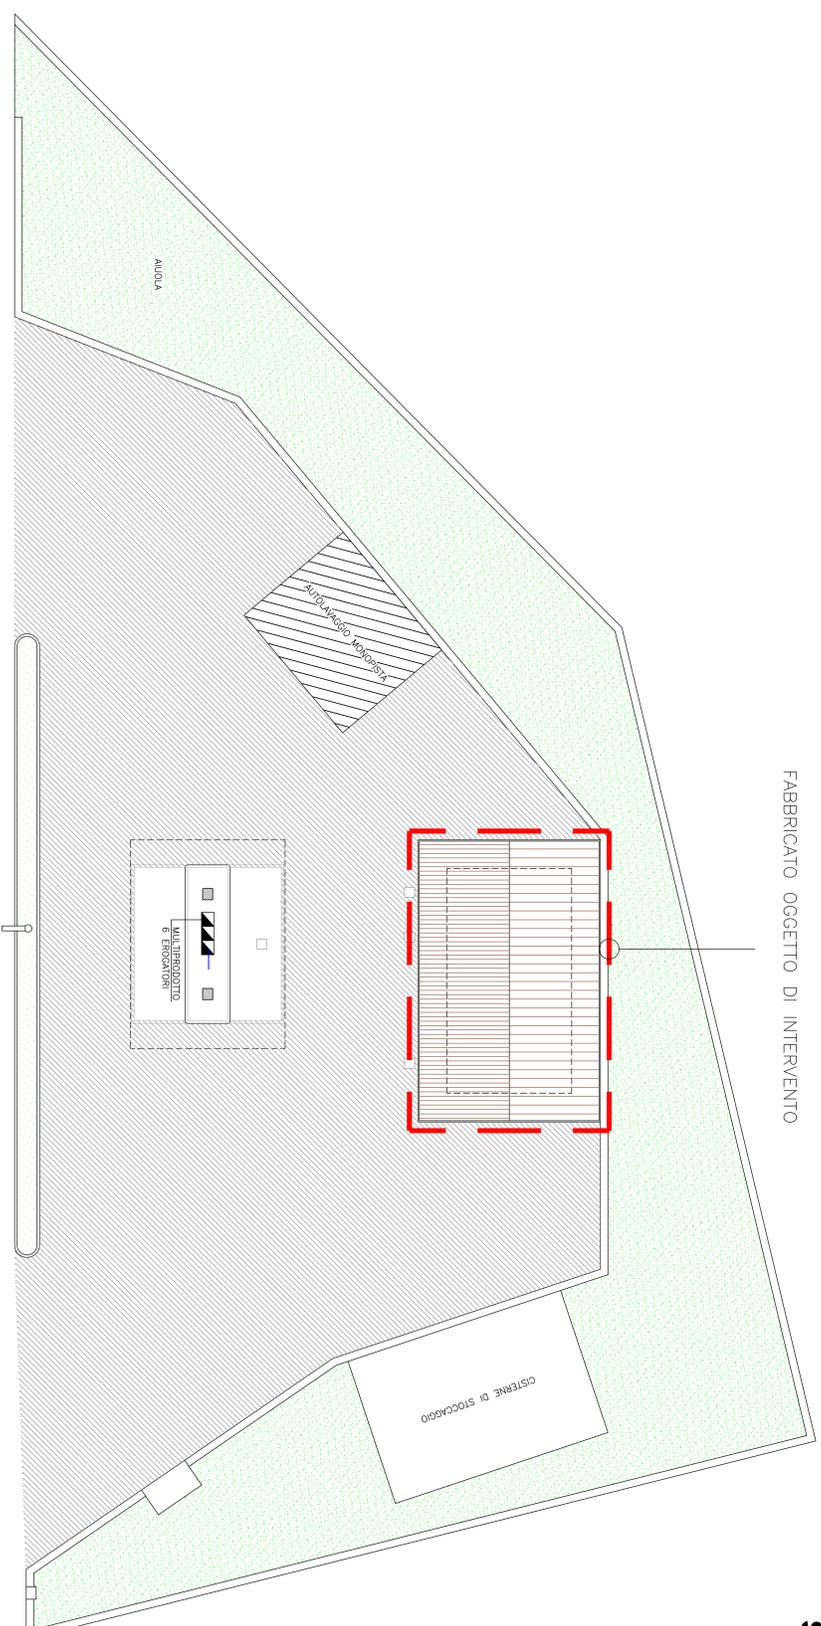

PIANTA PIANO TERRA
scala 1:50

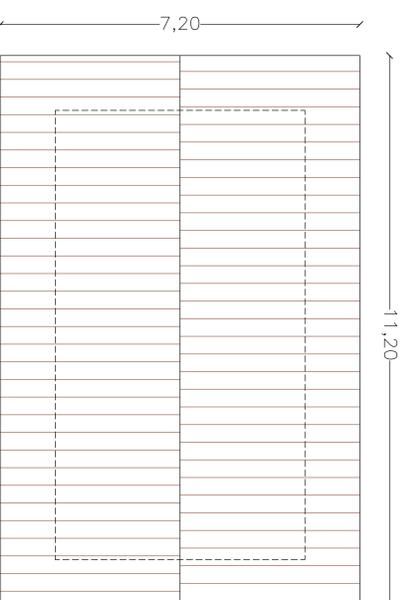

PIANTA PIANO COPERURA
scala 1:50

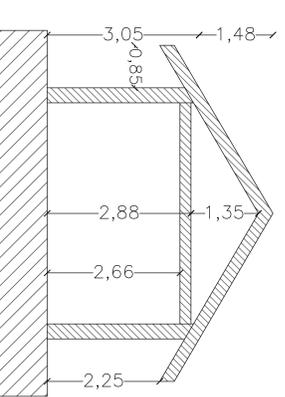

SEZIONE TIPO
scala 1:50