


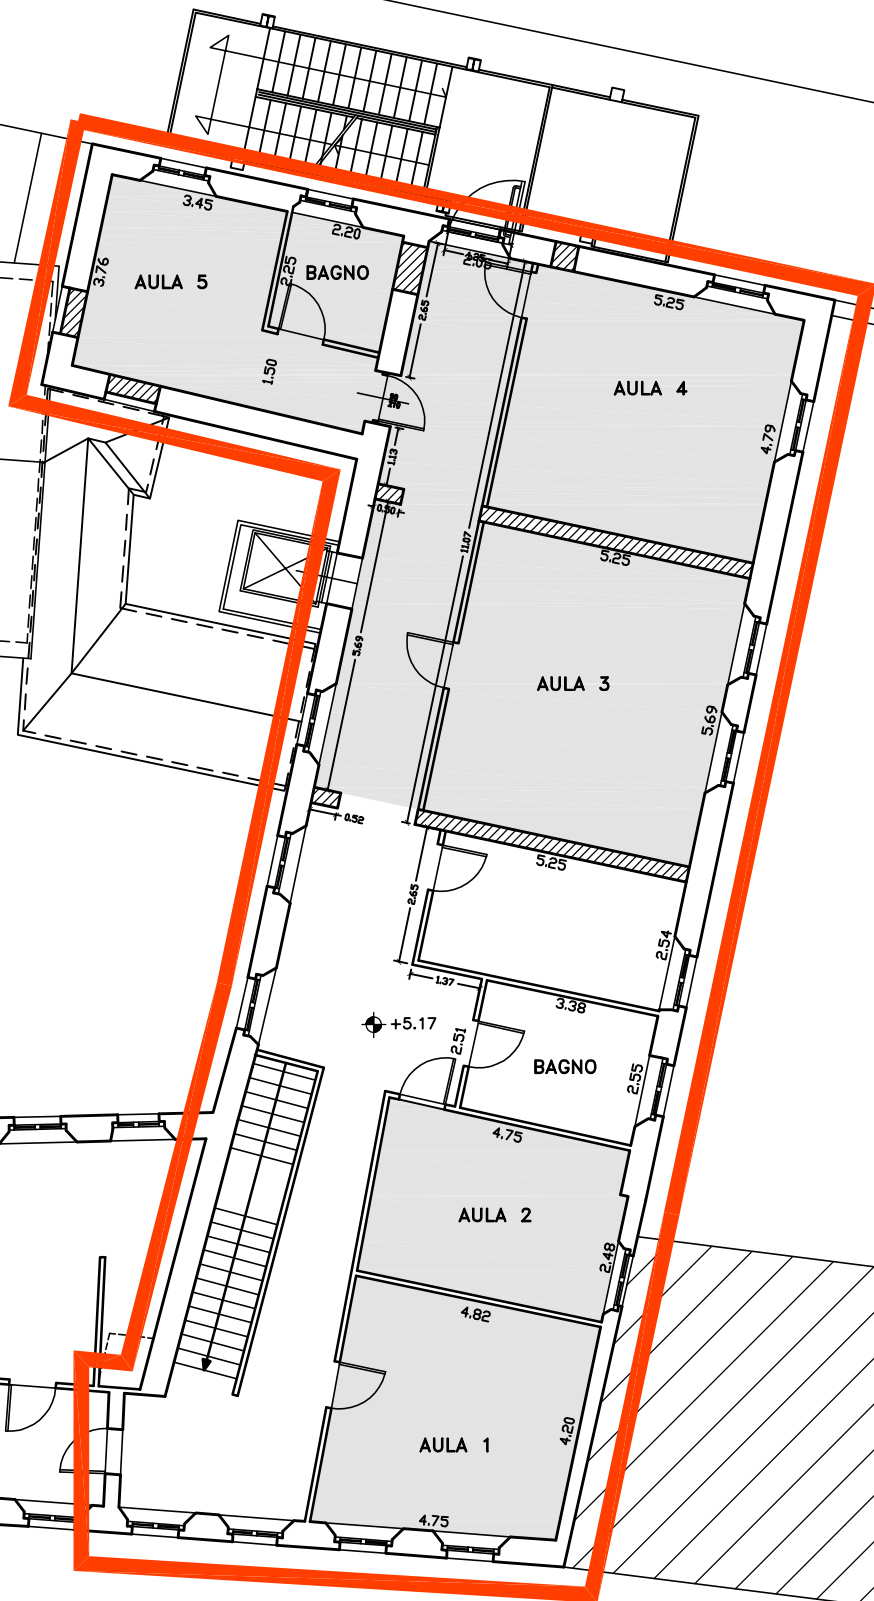

PIANTA PIANO PRIMO (scala 1:100)