



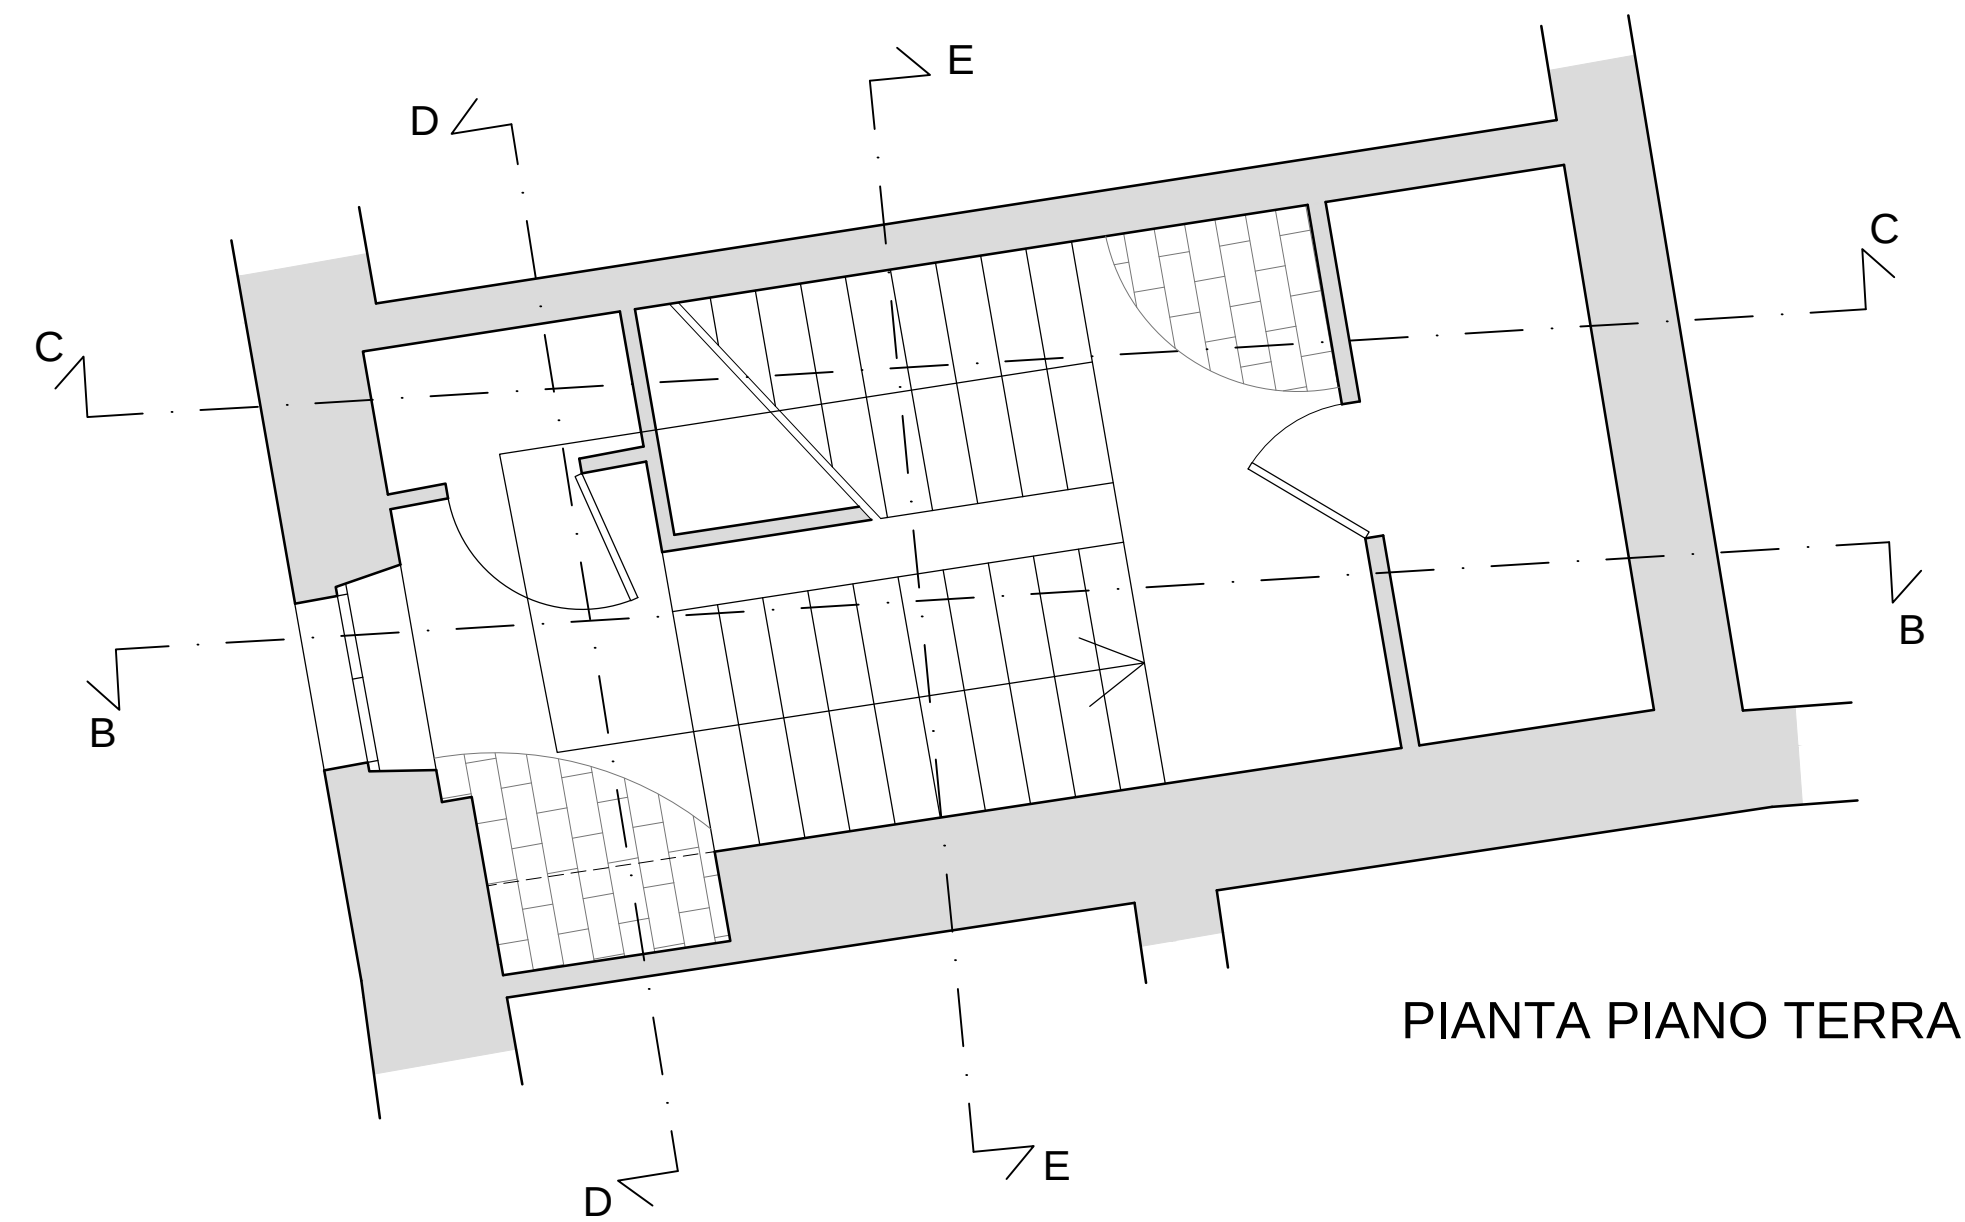

PIANTA PIANO TERRA

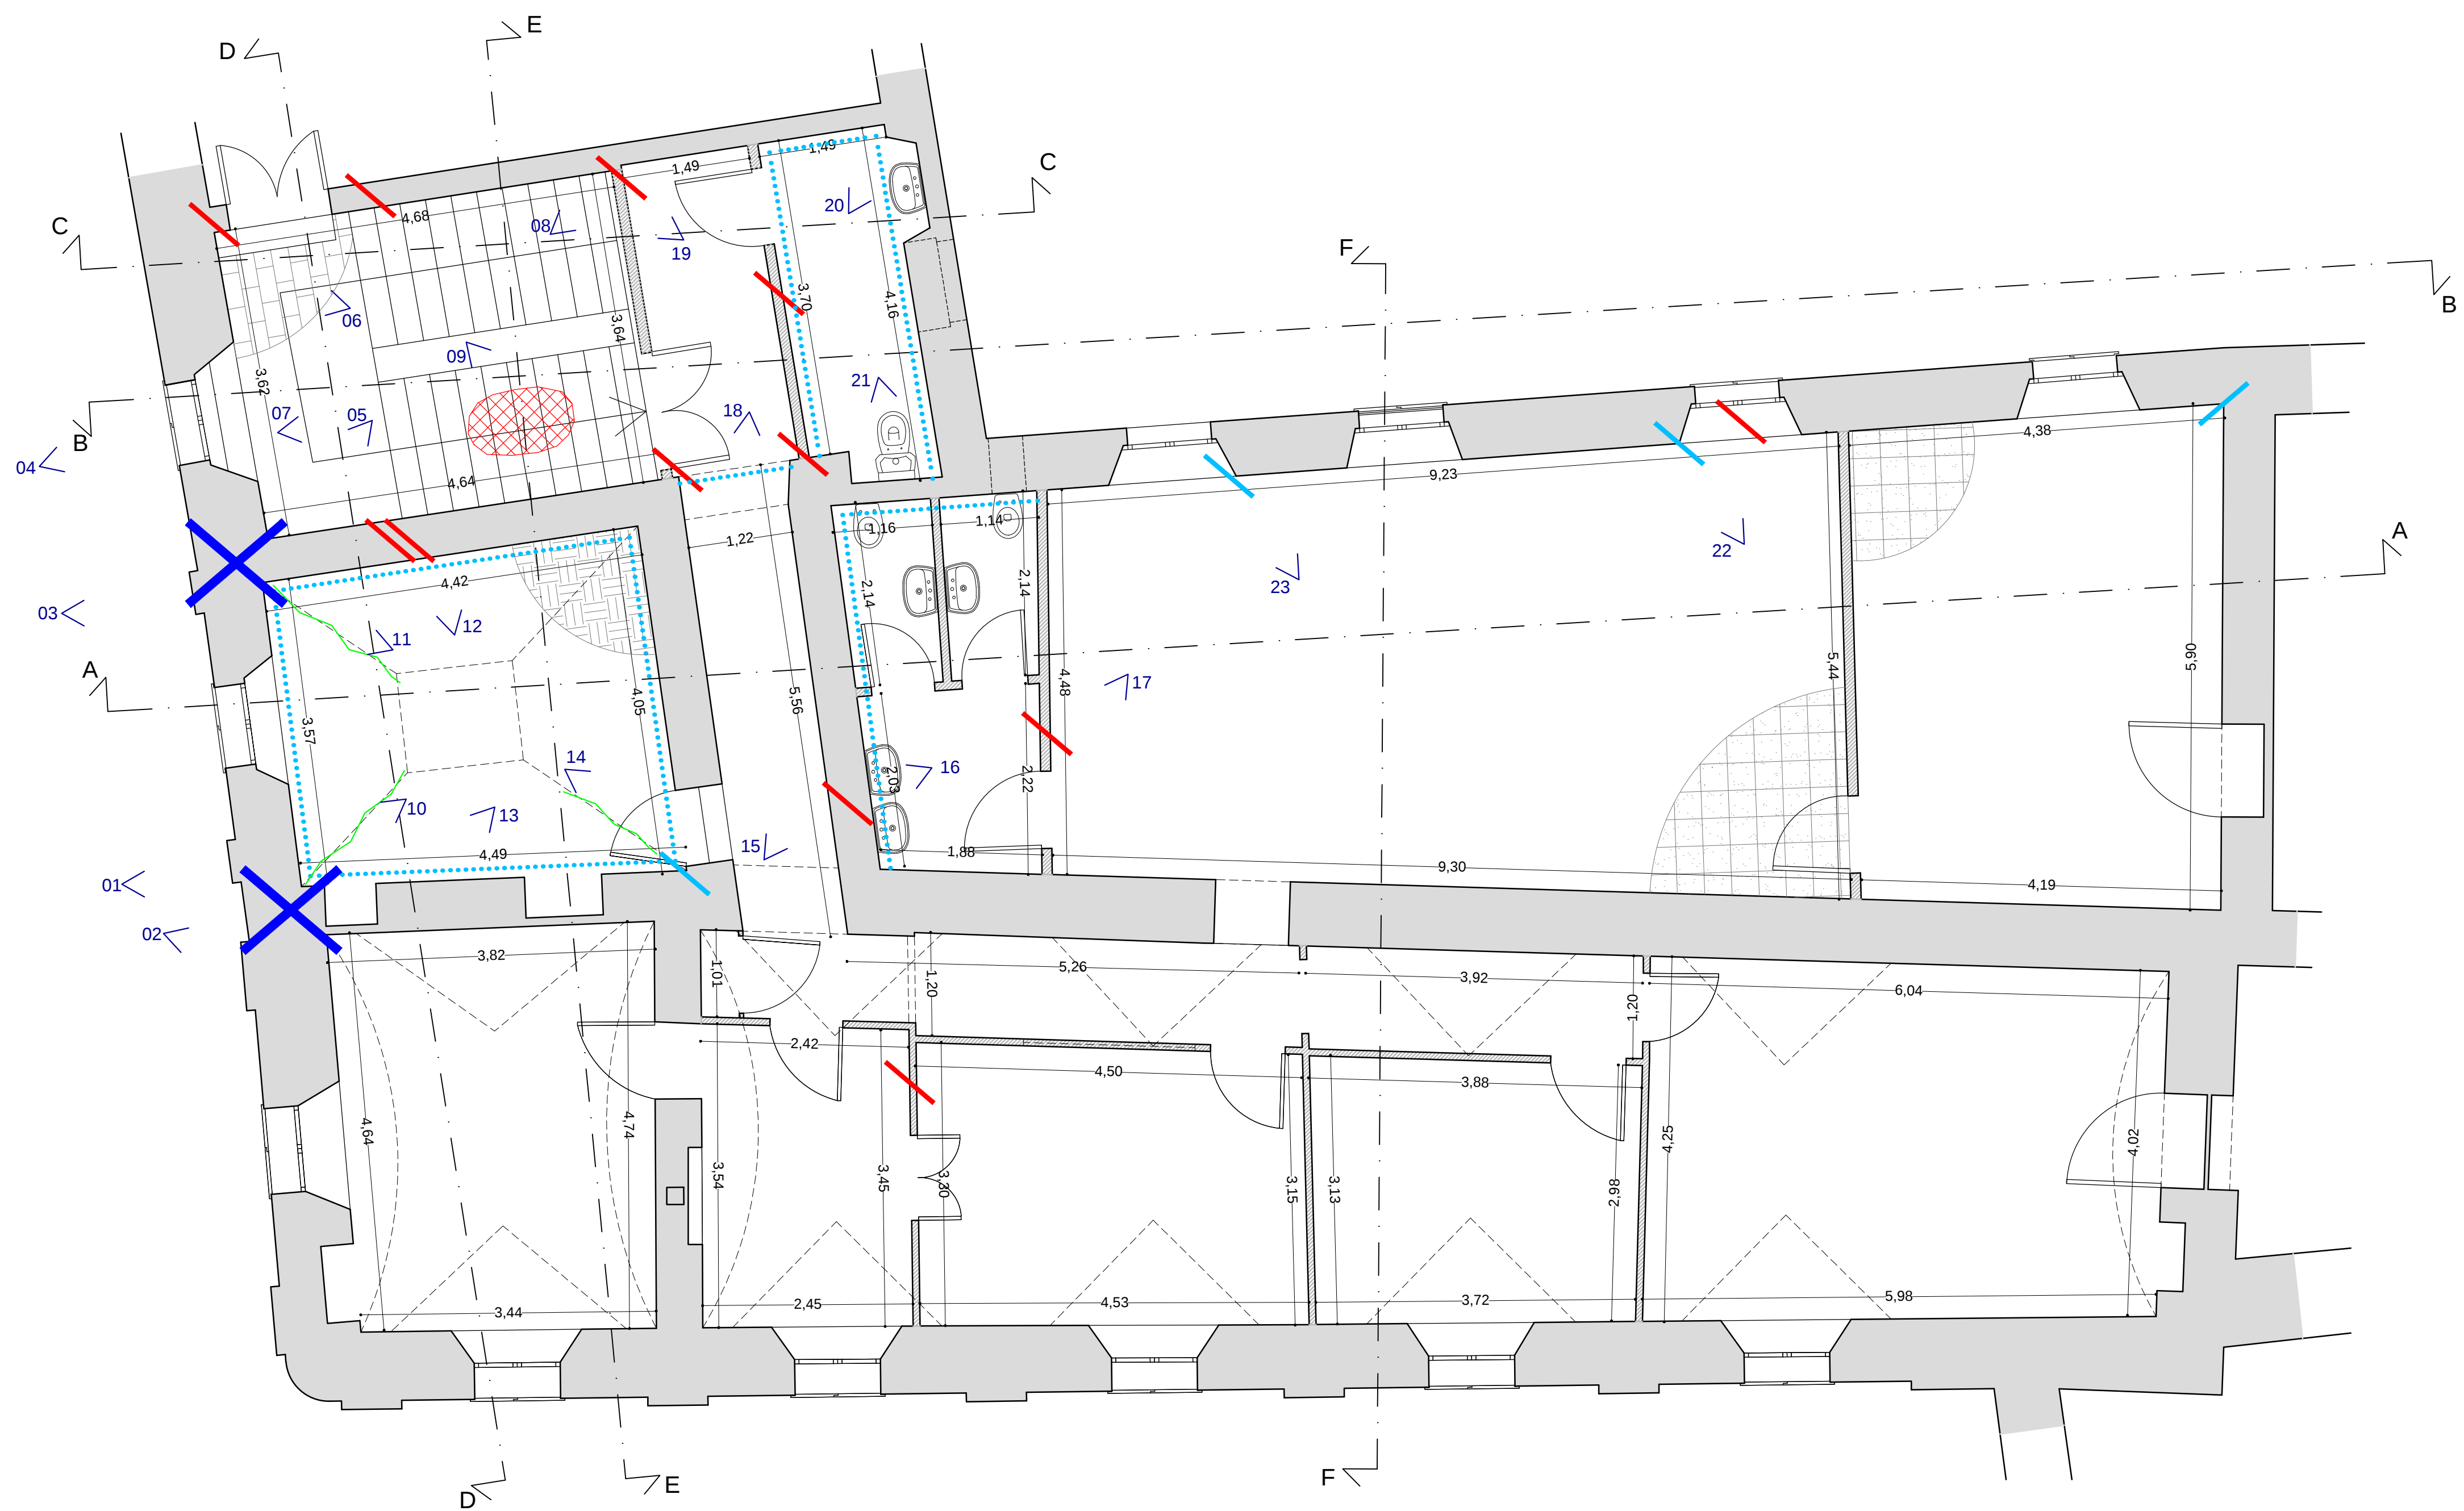

PIANTA PIANO PRIMO

LEGENDA RILIEVO STATO DI DANNO

	Lesione non passante		Muratura portante in mattoni pieni
	Lesione diffusa passante		Pareti divisorie in laterizi forati
	Lesione passante		Pellicola in PVC sovrapposta alla pavimentazione originale
	Martellamento		Pavimento in piastrelle di graniglia
	Distacco di intonaco		Pavimento in cotto
	Cavillatura diffusa non passante		Catalogazione fotografica delle lesioni
	Fessure su soffitto		



COMUNE DI POLLENZA
RECUPERO DEI LOCALI CONNESSI AL TEATRO GIUSEPPE VERDI



CONSOLIDAMENTO LOCALI A SERVIZIO DEL TEATRO
IN VIA ROMA n.29

PROGETTISTA INCARICATO: arch. Claudio Canullo
COLLABORATORI: dott. arch. Luca Gigli, Stefania Vitali

via Roma, 57 - 62100 Macerata - 0733 260446 - claudio.canullo@libero.it studiocanullo@libero.it

RILIEVO - STATO DI DANNO	SCALA 1:50	TAV.
PIANTA PIANO TERRA E PRIMO	DATA settembre 2017	02
	RIF.	