

TAV

1

PROGETTO

MANUTENZIONE E POTENZIAMENTO VERDE PUBBLICO E IMPIANTI SPORTIVI (07-2019). AMPLIAMENTO E SISTEMAZIONE ANNESSI AGLI SPOGLIATOI DEL CAMPO DI CALCIO DI CASSETTE VERDINI. PROGETTO PRELIMINARE.

OGGETTO

PIANTE PROSPETTI E SEZIONI STATO MODIFICATO CALCOLO SUPERFICI E VOLUMI - RENDERING

COMMITTENTE

COMUNE DI POLLENZA

UBICAZIONE

CASSETTE VERDINI - POLLENZA (MC)

DATA

APRILE 2019

SCALA

1:100


STUDIO TECNICO

GEOMETRA


ELVIO MENGHI

VIA MONTEILONE 28/9 - POLLENZA (MC)


CALCOLO SUPERFICI E VOLUMI

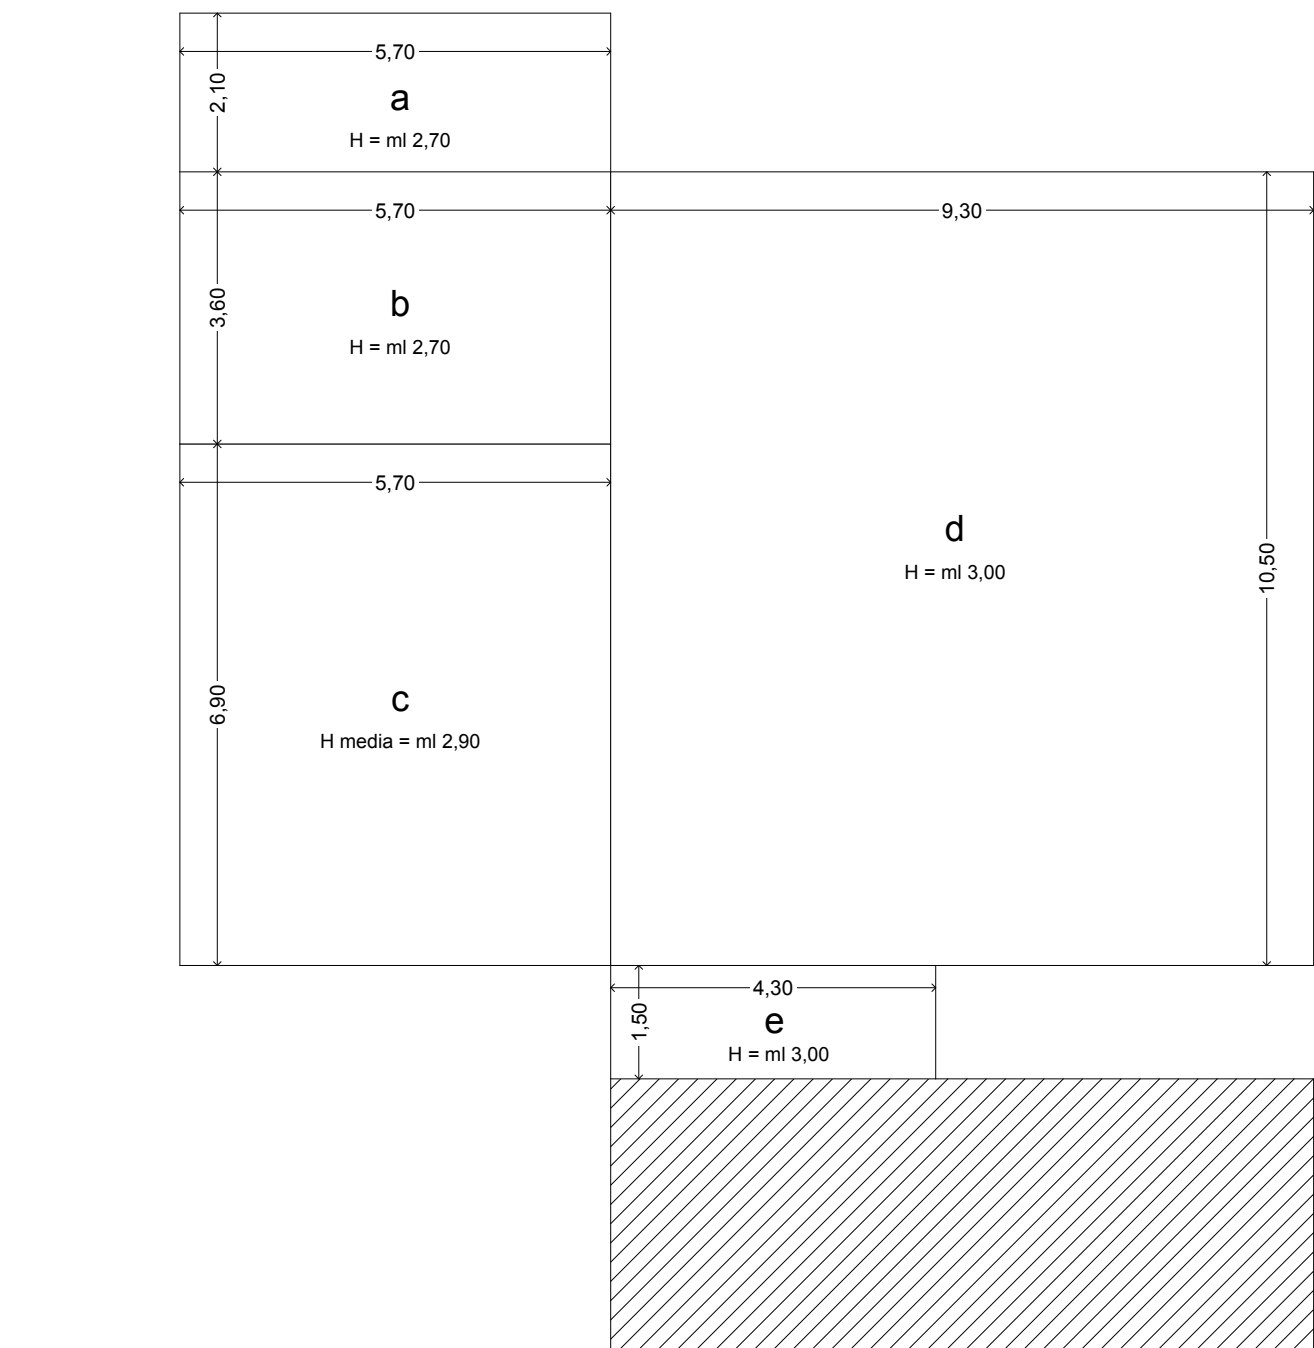


CALCOLO SUPERFICI E VOLUMI AMPLIAMENTO													
		SUP. UTILE LORDA					H Media		VOLUMI				
a	ml	5,70	x	2,10	=	mq	11,970	x	ml	2,700	=	mc	32,32
b	ml	5,70	x	3,60	=	mq	20,520	x	ml	2,700	=	mc	55,40
c	ml	5,70	x	6,90	=	mq	39,330	x	ml	2,900	=	mc	114,06
d	ml	9,30	x	10,50	=	mq	97,650	x	ml	3,000	=	mc	292,95
e	ml	1,50	x	4,30	=	mq	6,450	x	ml	3,000	=	mc	19,35
sommario					=	mq	175,920	sommario		=	mc	514,08	

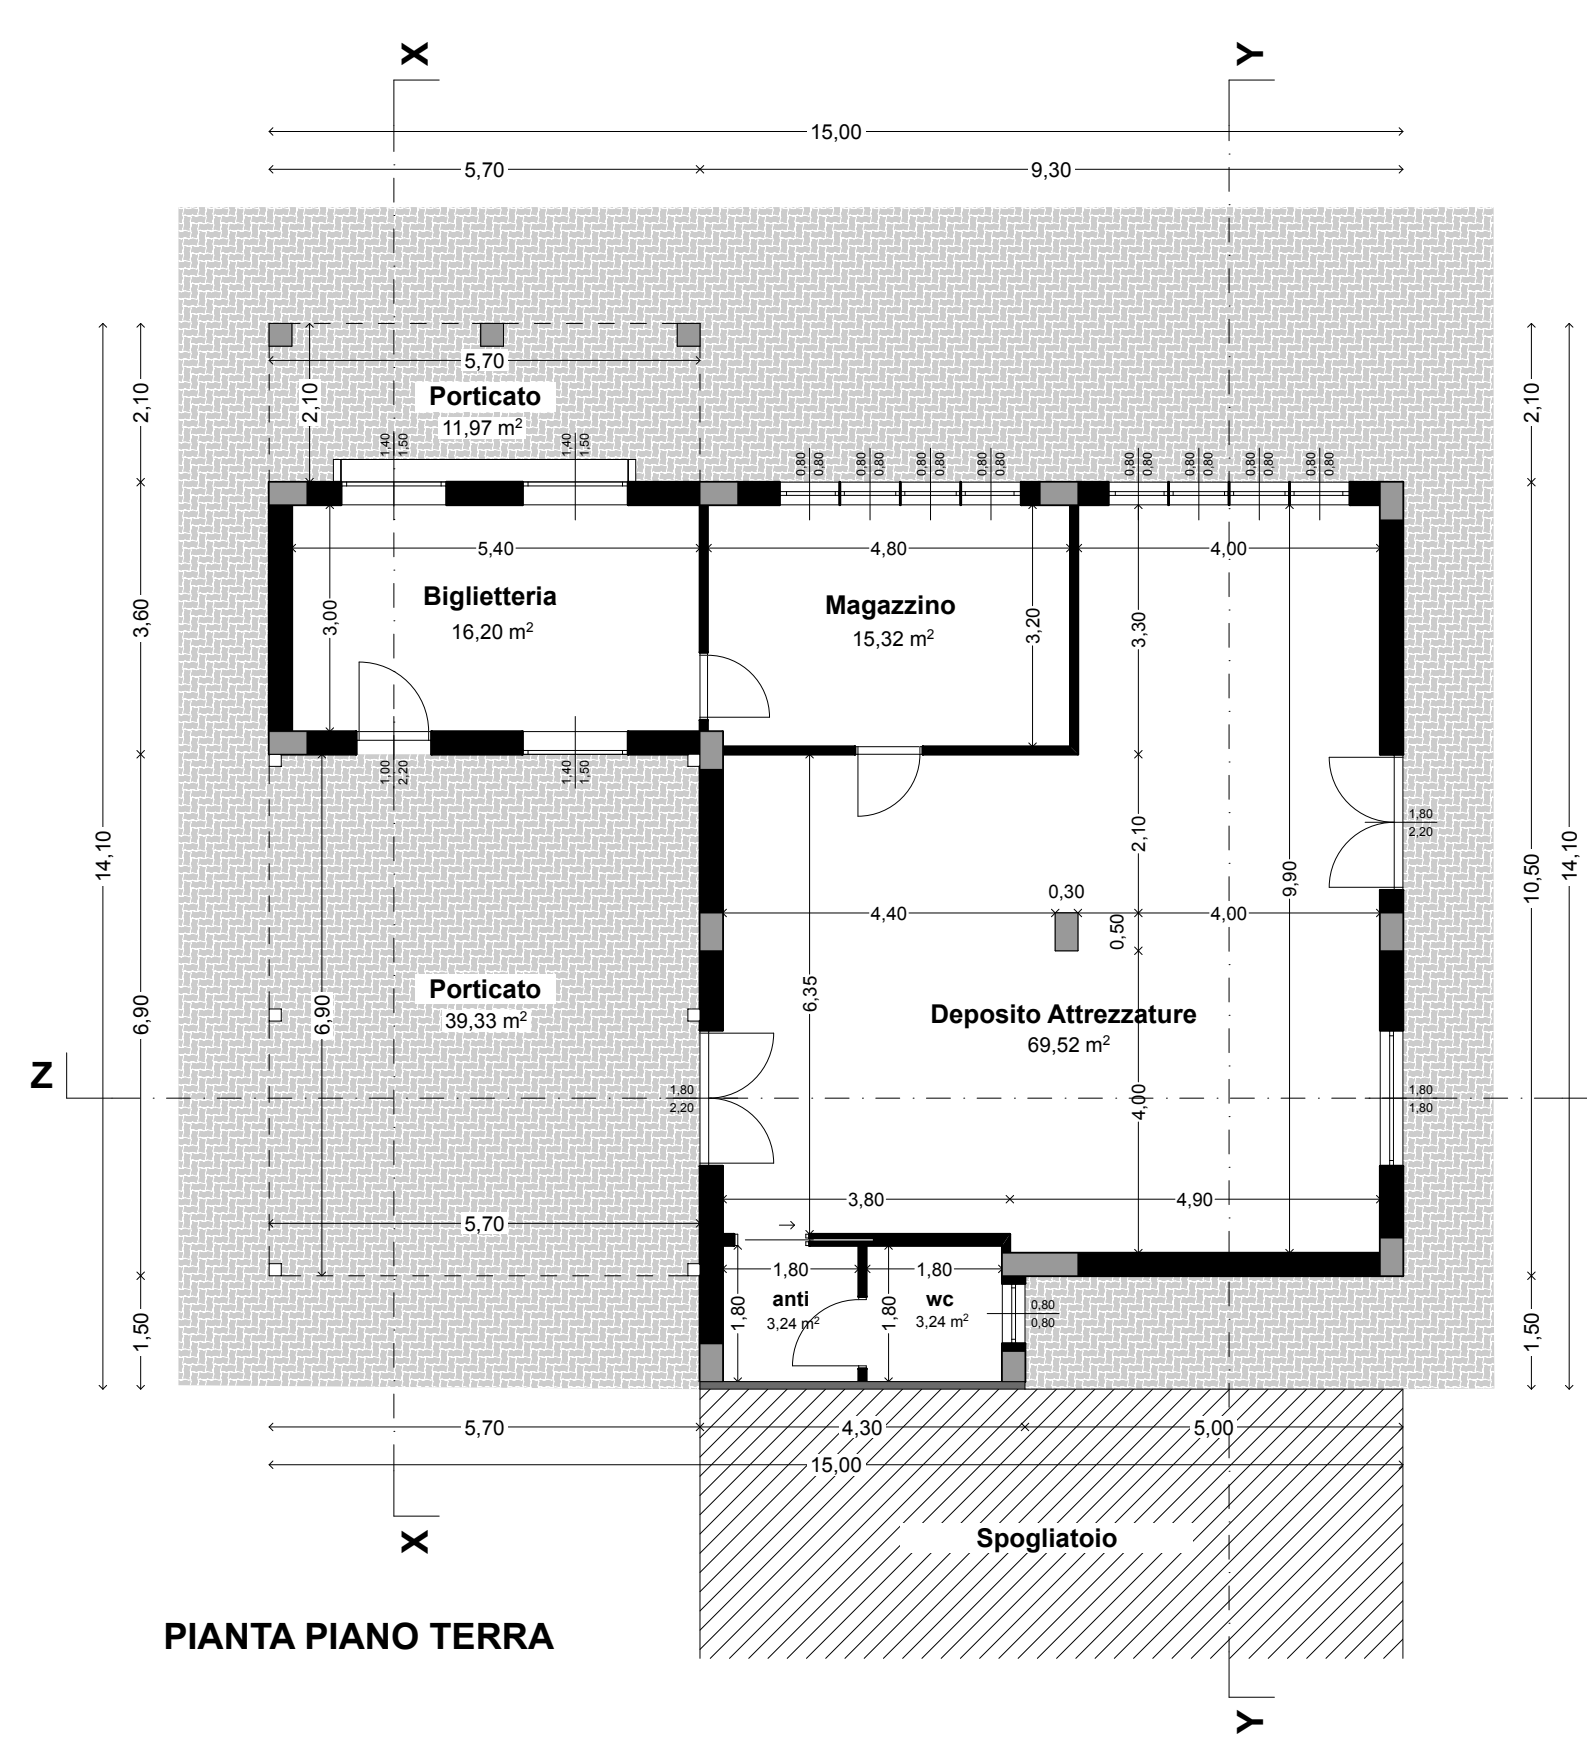

PIANTA PIANO TERRA

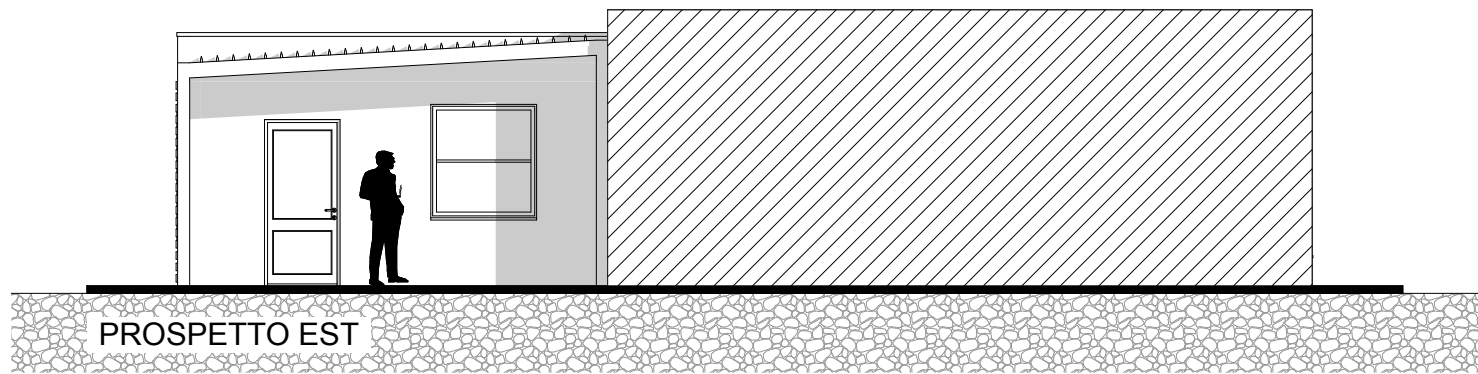


PROSPETTO EST

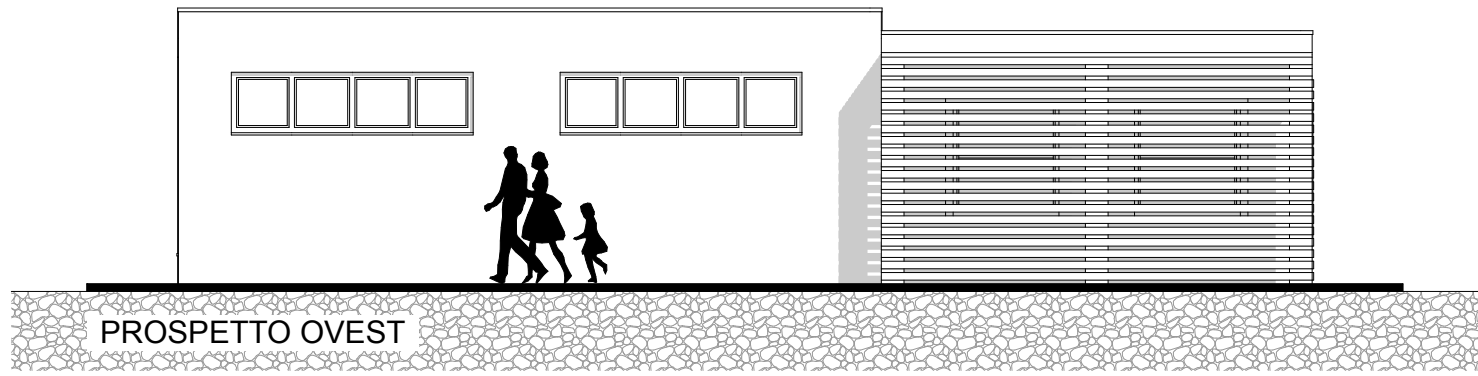


PROSPETTO OVEST




SEZIONE X-X

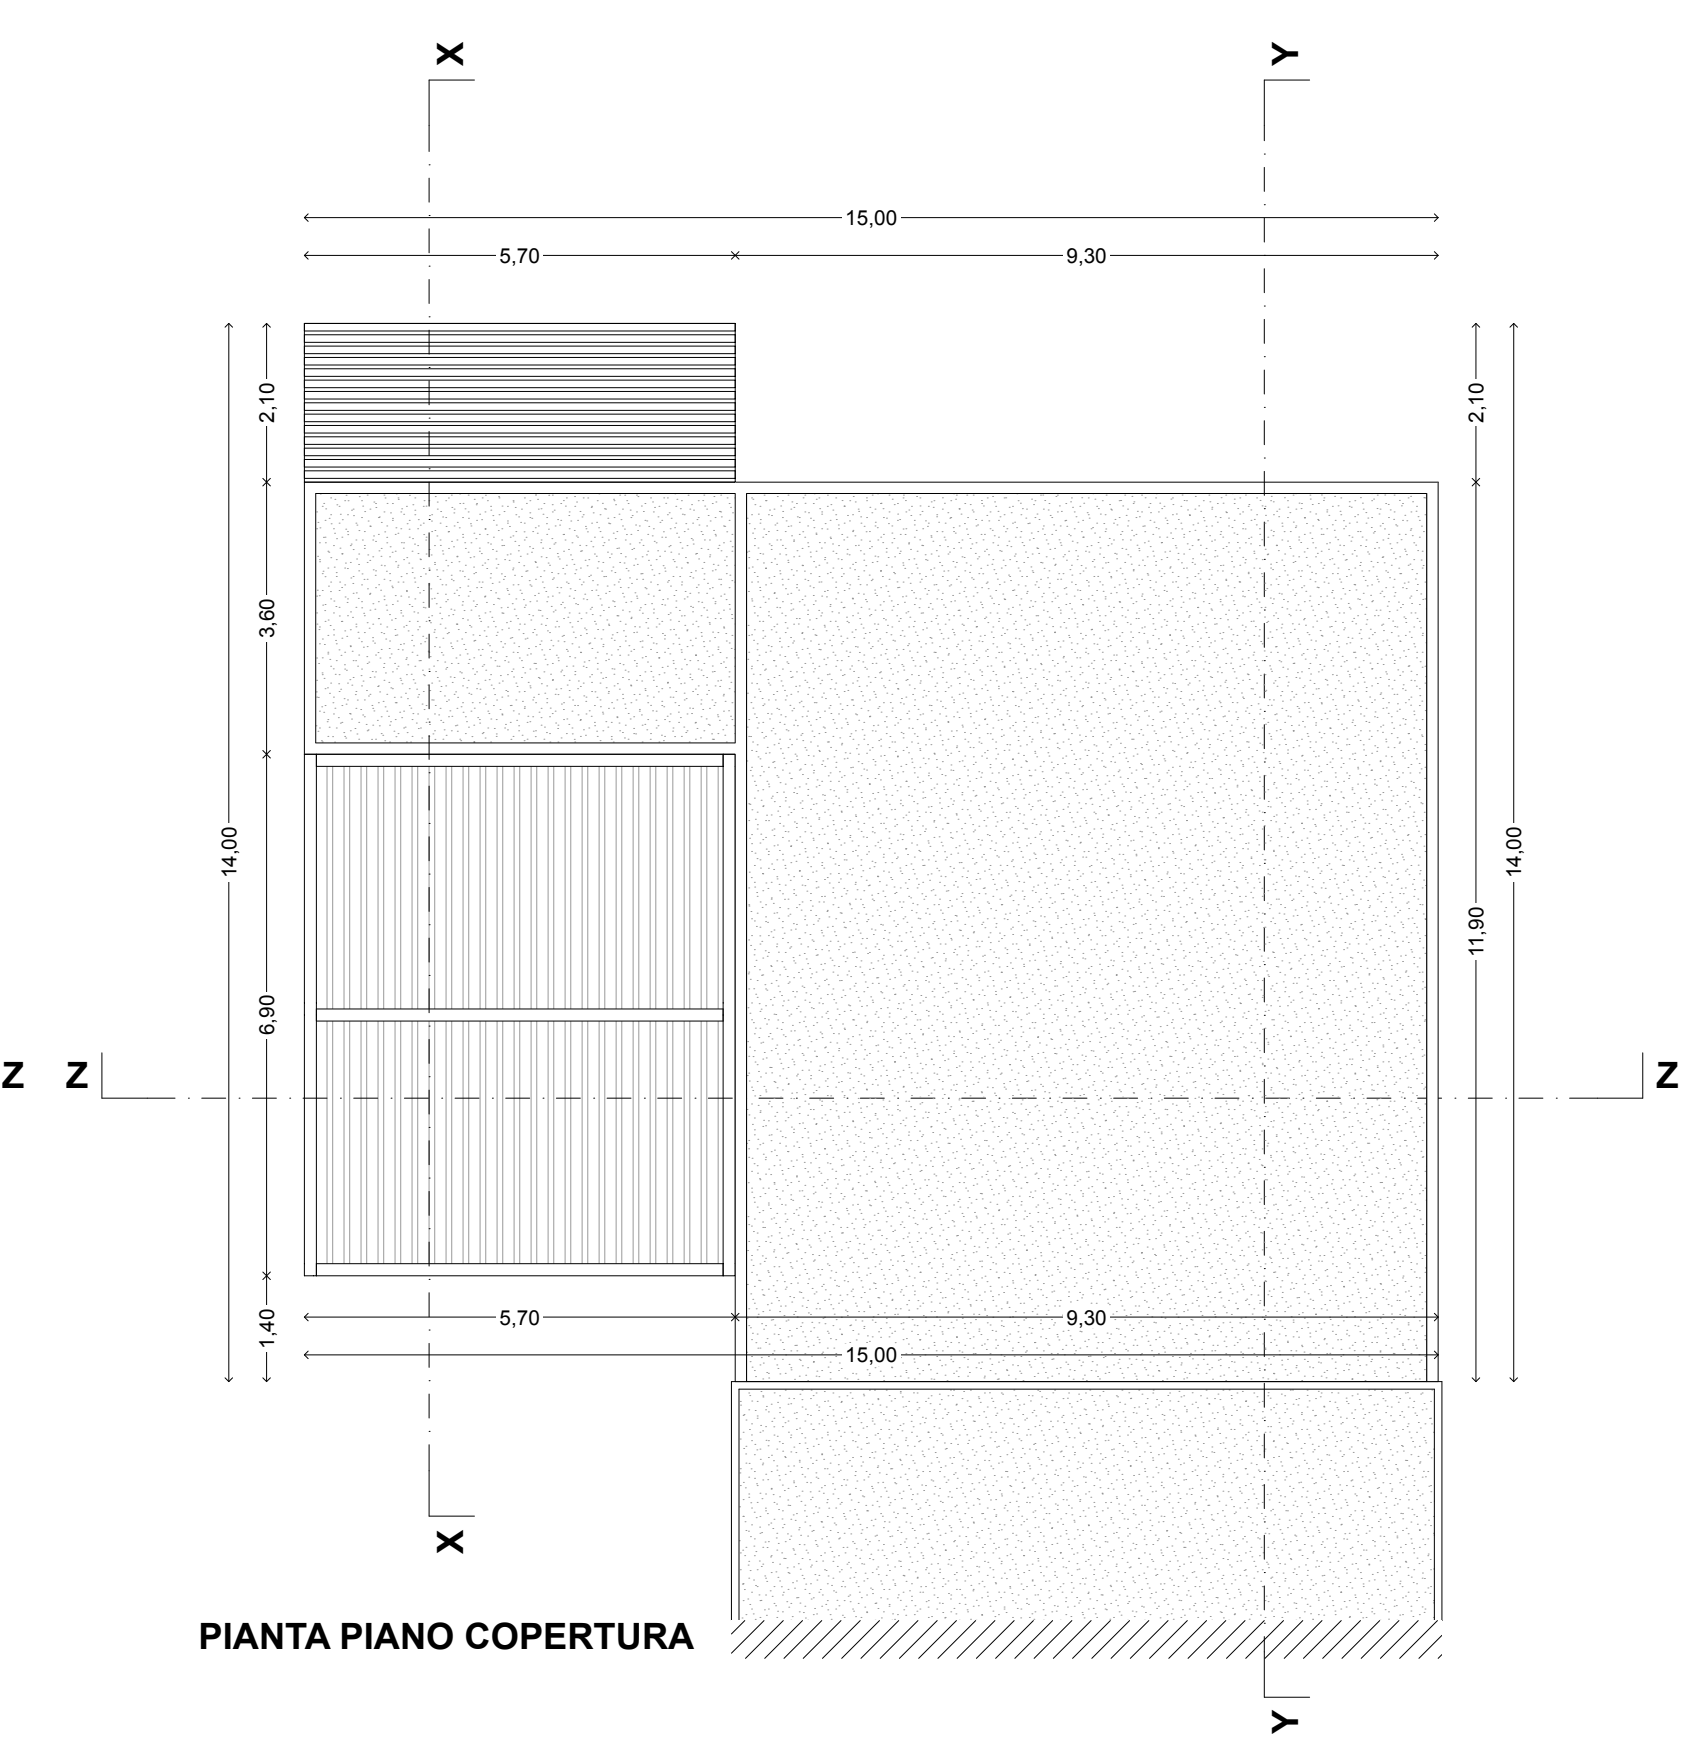


PIANTA PIANO COPERTURA

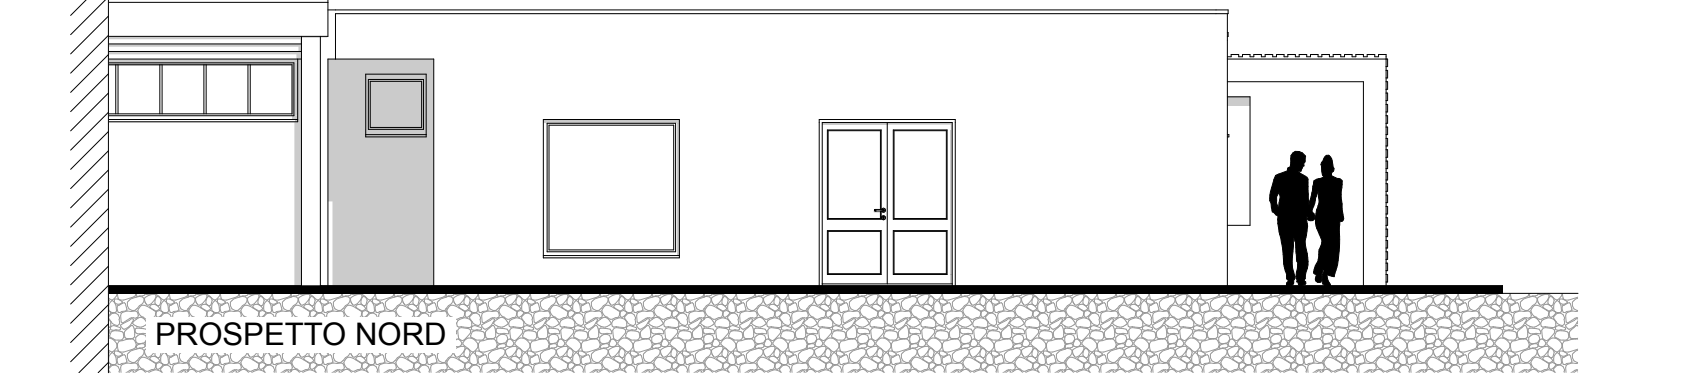


PROSPETTO NORD

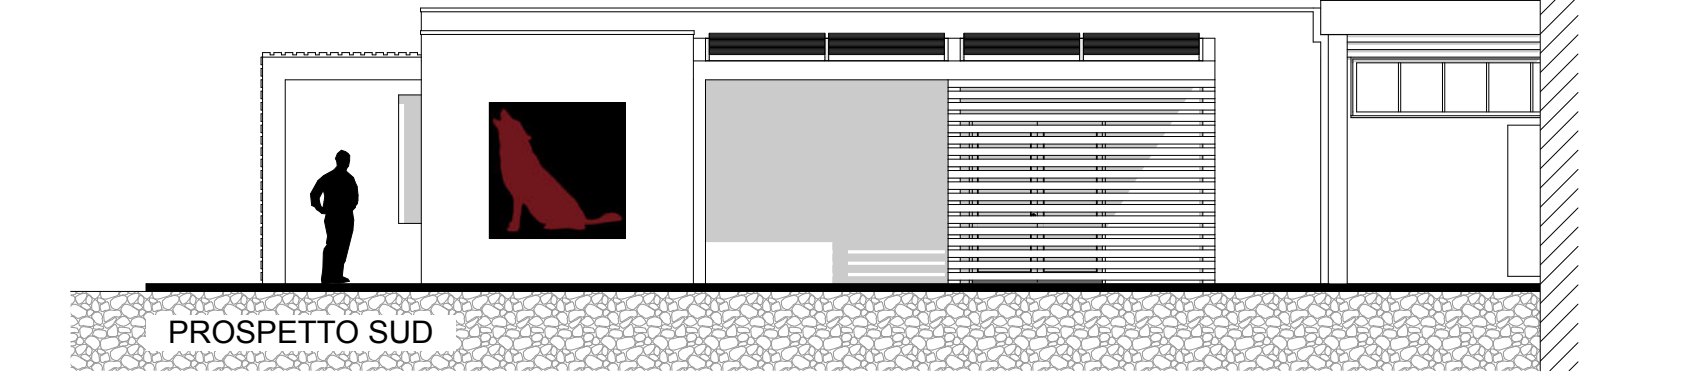


PROSPETTO SUD

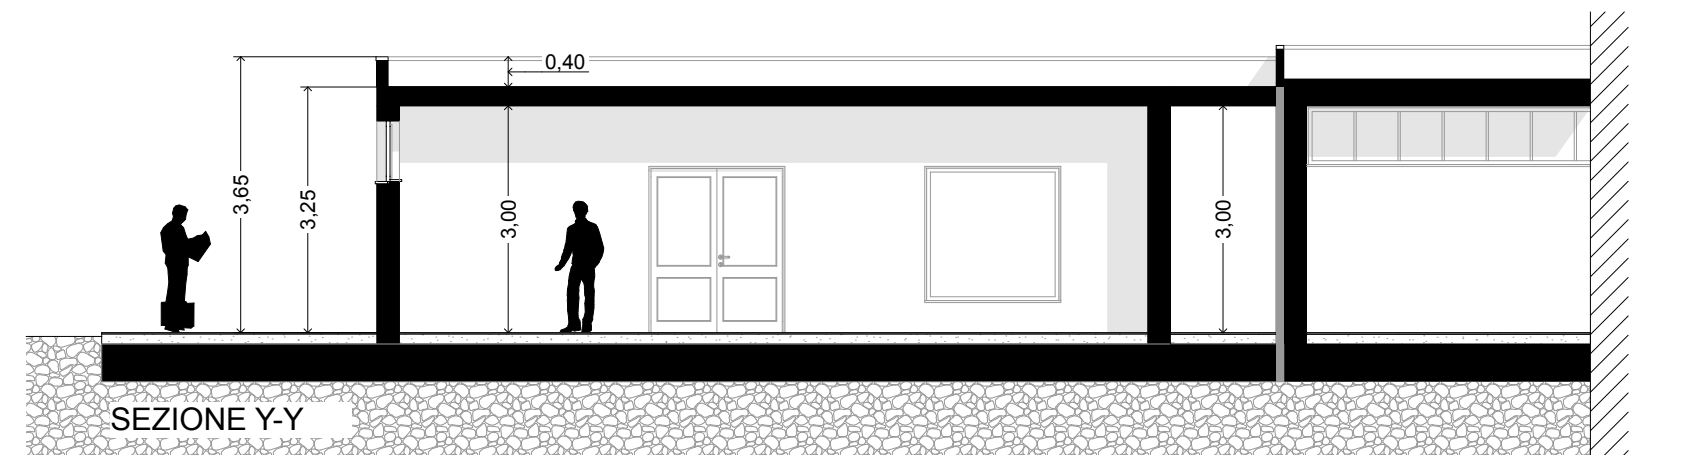

SEZIONE Y-Y

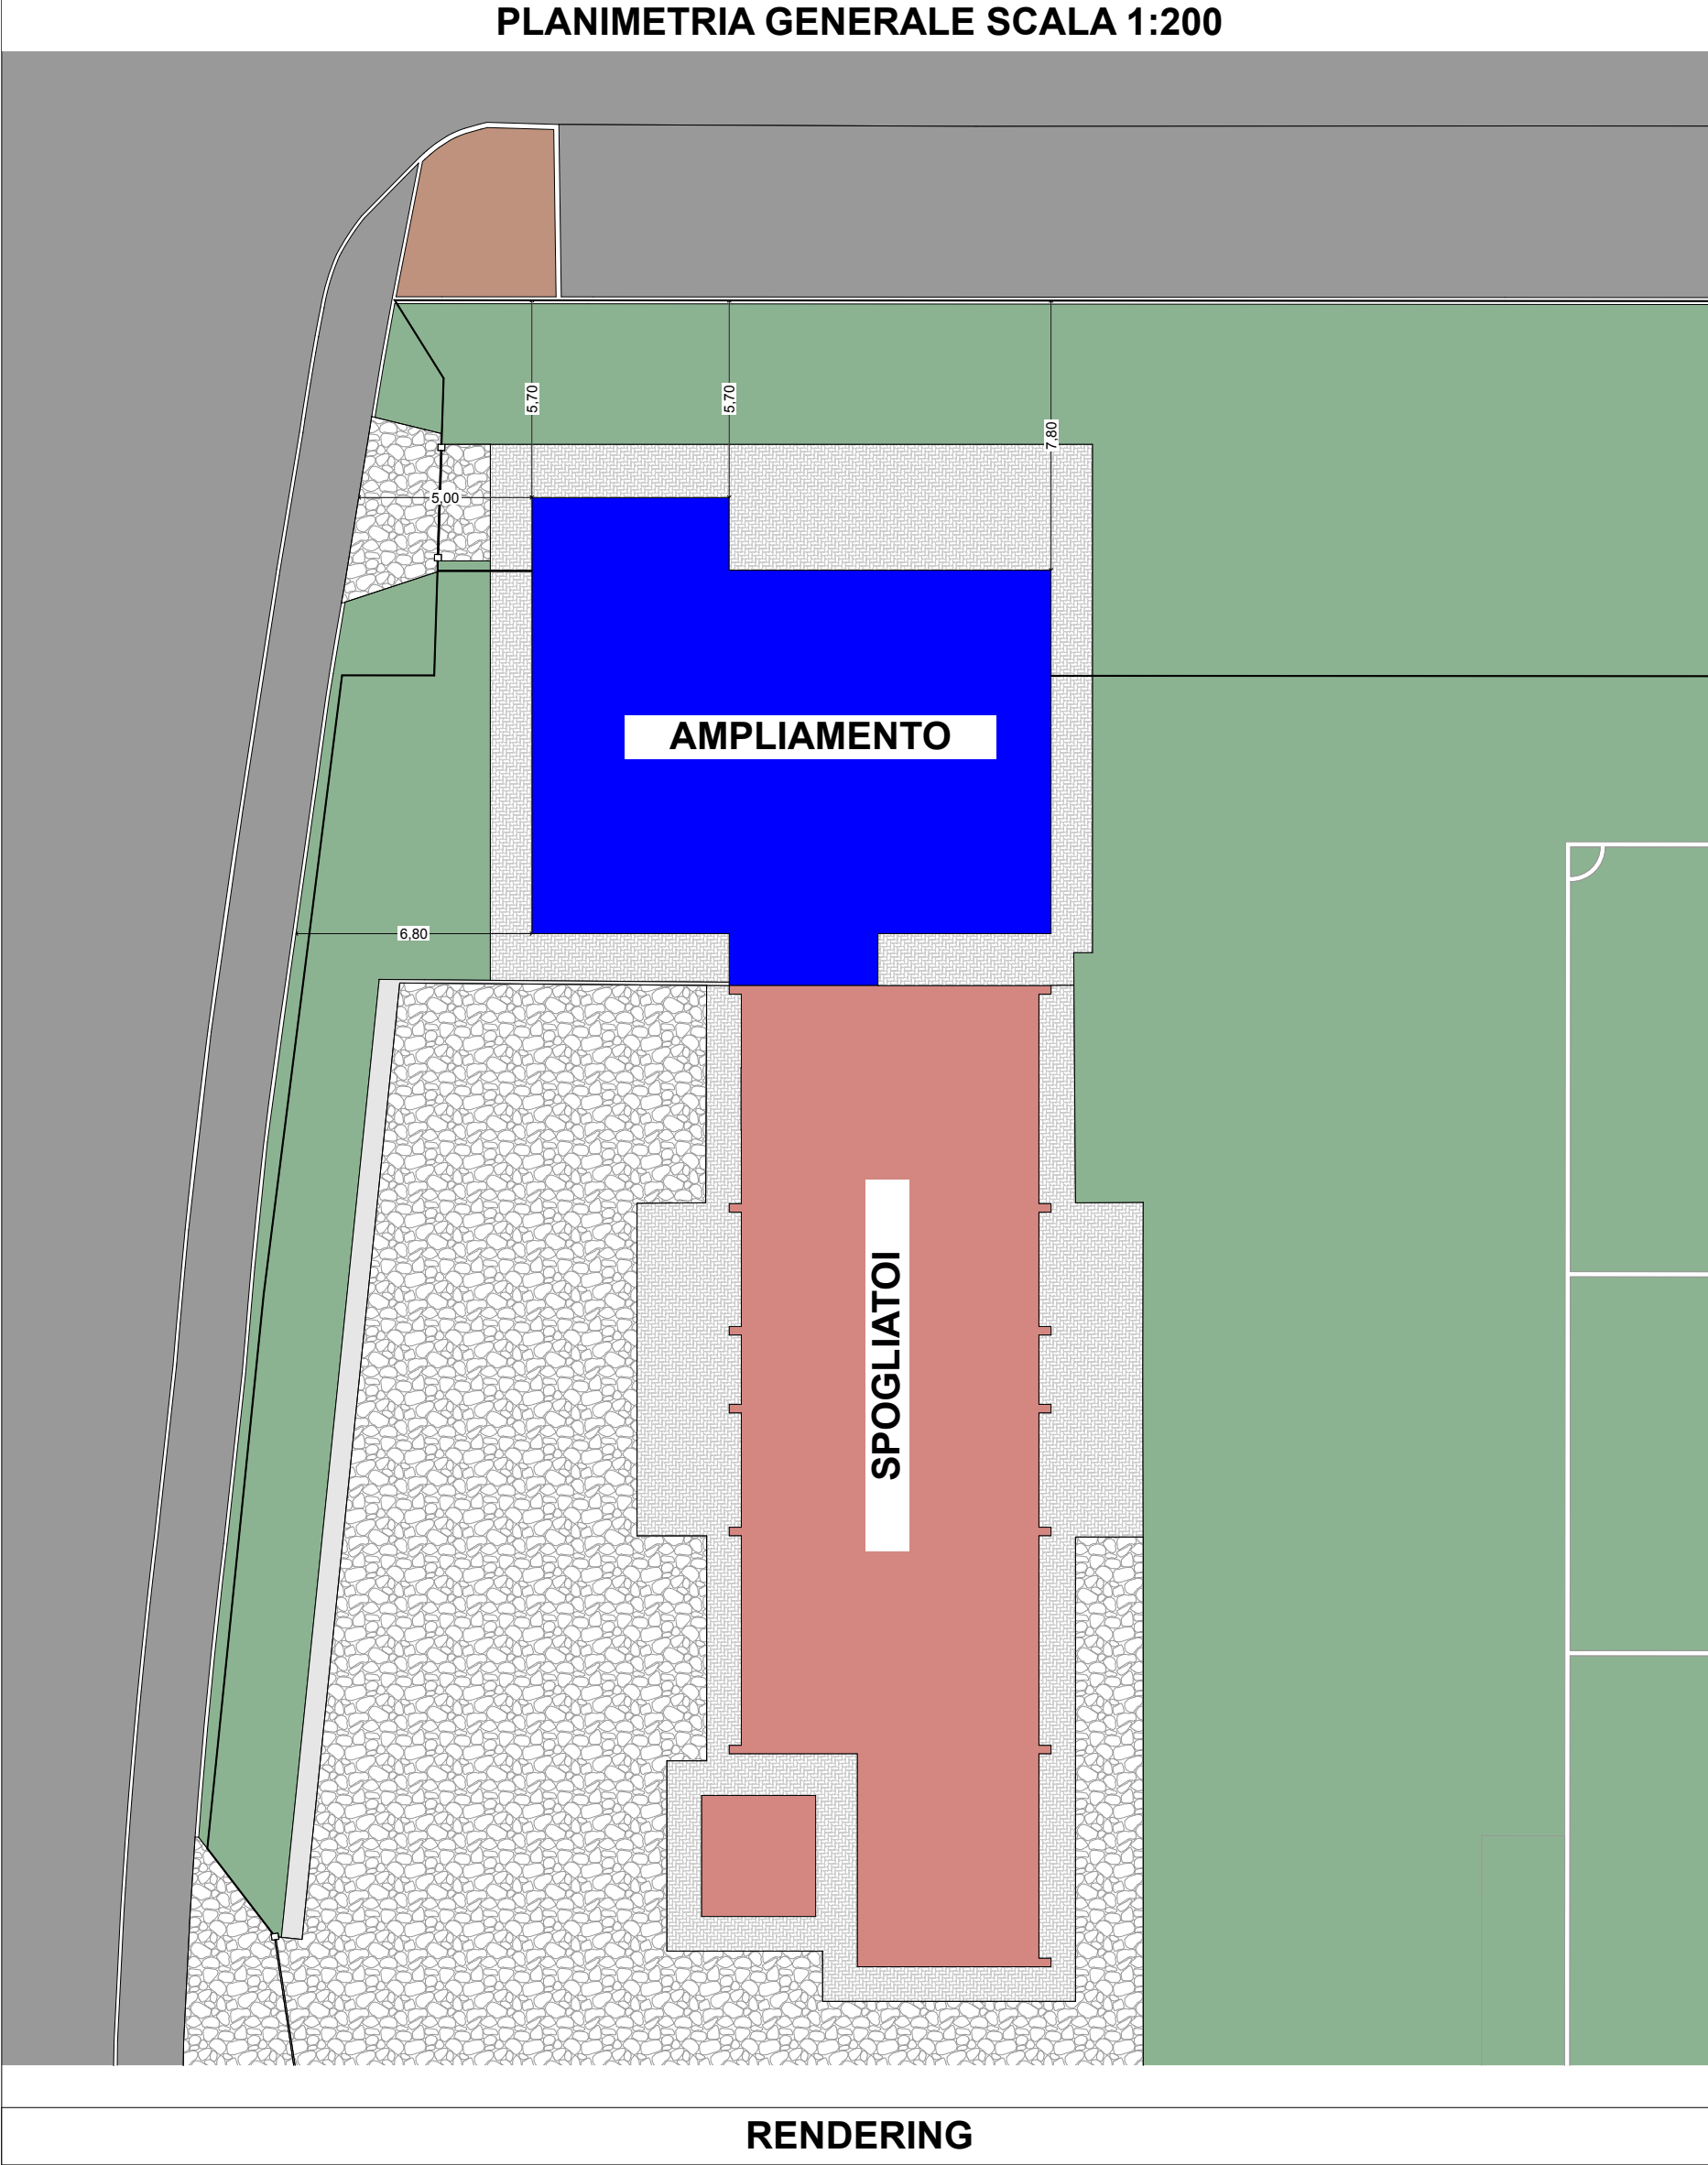

RENDERING

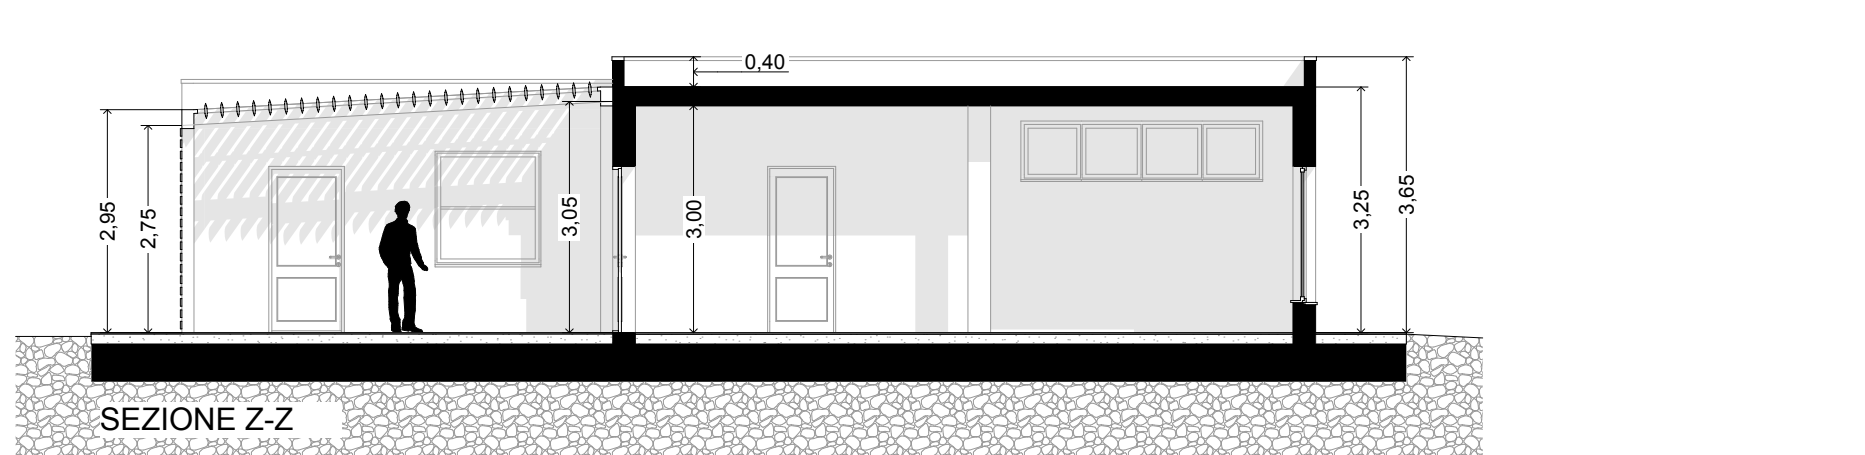

SEZIONE Z-Z

