



COMUNE DI POLLENZA

VARIANTE 1

PROGETTO: ADEGUAMENTO FUNZIONALE DI BOCCIODROMO ESISTENTE
OPERE COMPENSATIVE CONNESSE AD ACCORDO INTEGRATIVO
DI PROCEDIMENTO (Art. 11 L. 241/1990) PER IL POTENZIAMENTO
DI INFRASTRUTTURE COMUNALI (1° e 2° stralcio).

COMMITTENTE: SOCIETA' IMMOBILIARE POLLENZA S.r.l.
Via Abruzzo, 12 - CORRIDONIA
C.F. e P.I.: 01640200430

per conto del COMUNE DI POLLENZA

il progettista:
Sandro Marinelli architetto


oggetto:			
CONFRONTO TRA PROGETTO APPROVATO E VARIANTE 1: - PIANTA			
data:	rapp.:	agg.:	agg.:
LUGLIO '18	1 : 100 / 1:200	FEBBRAIO '19	

tav. n.
1

STUDIO DI PROGETTAZIONE E CONSULENZA TECNICA EDILIZIA - URBANISTICA
Dr. Arch. SANDRO MARINELLI - Via Laura Zampeschi, 83 - TOLENTINO (MC)
P.I.: 00646130435 - C.F.: MRN SDR 50P11 L191E - tel./fax: 0733 - 96 87 28
e_mail: studio@marinelli.it

407-18

E' vietato riprodurre, trasmettere o cedere a terzi il contenuto del presente documento senza autorizzazione preventiva.

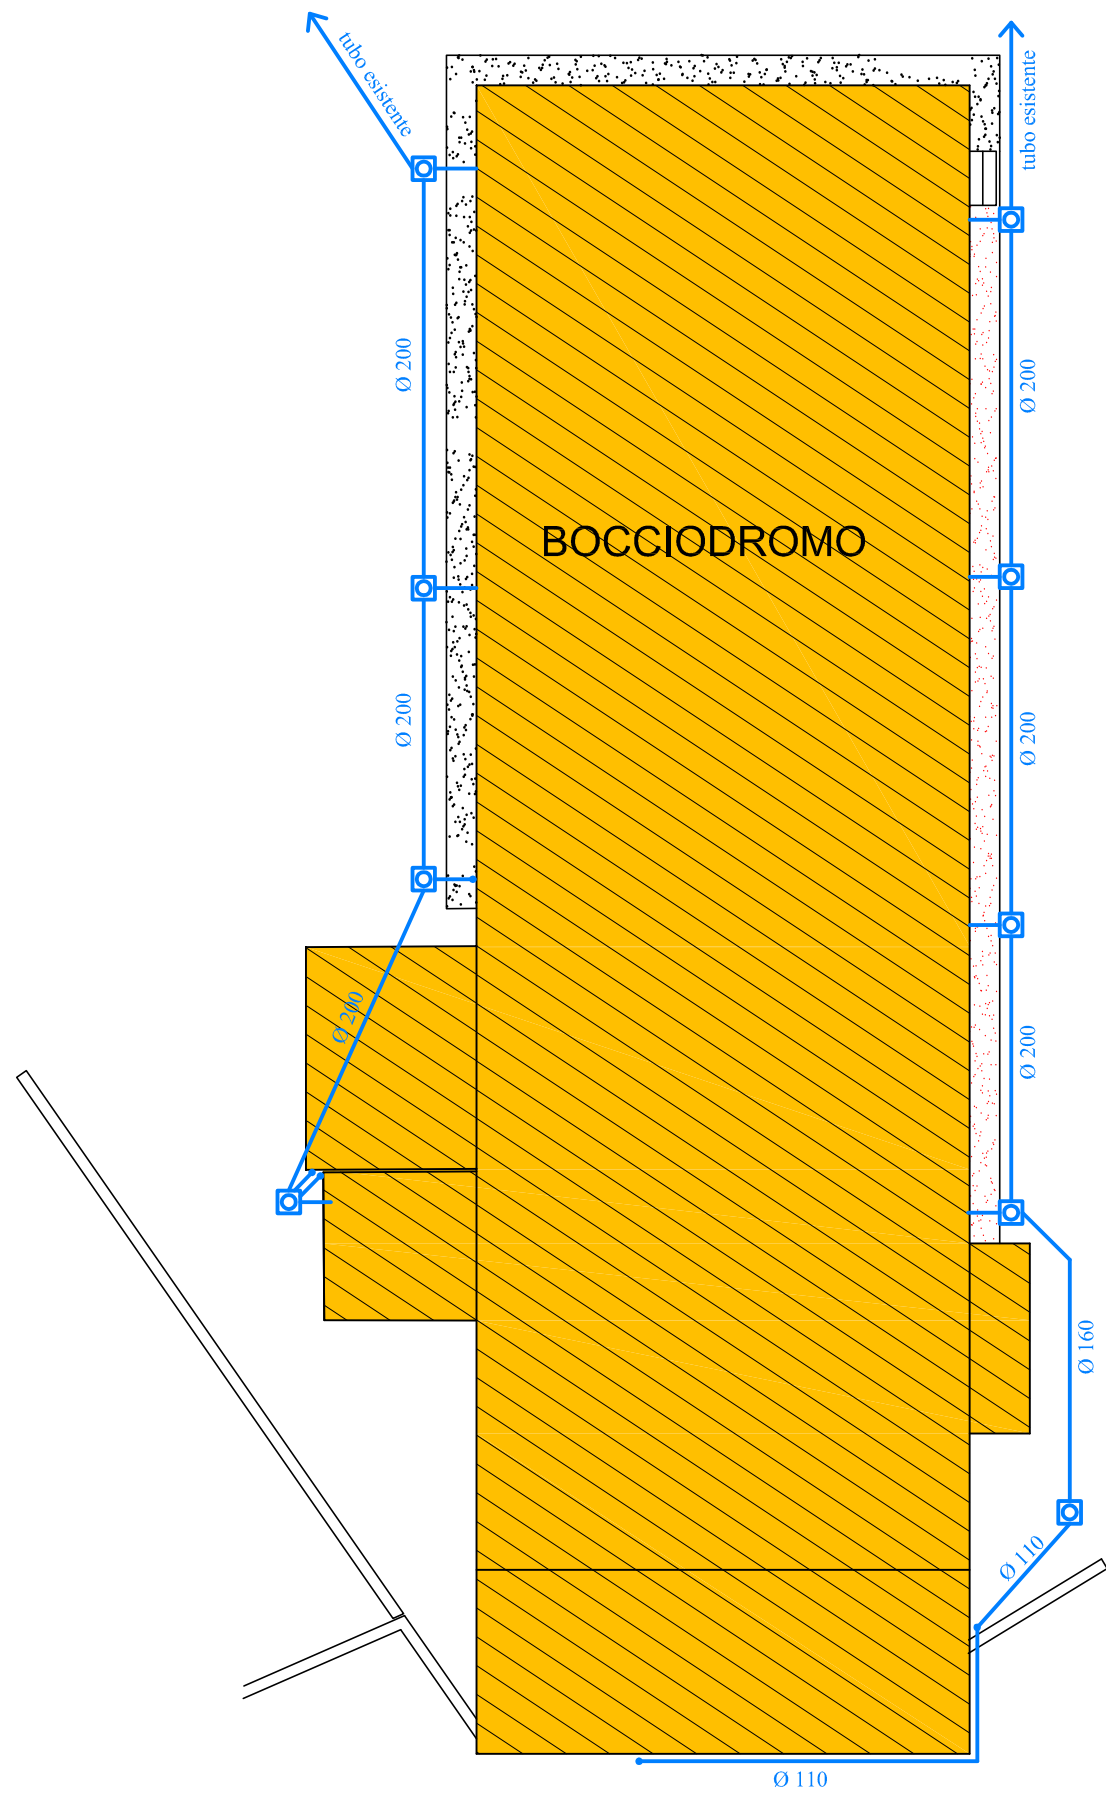


SCHEMA IMPIANTO FOGNARIO

Scala 1:200

PROGETTO APPROVATO


MODIFICHE DI PROGETTO

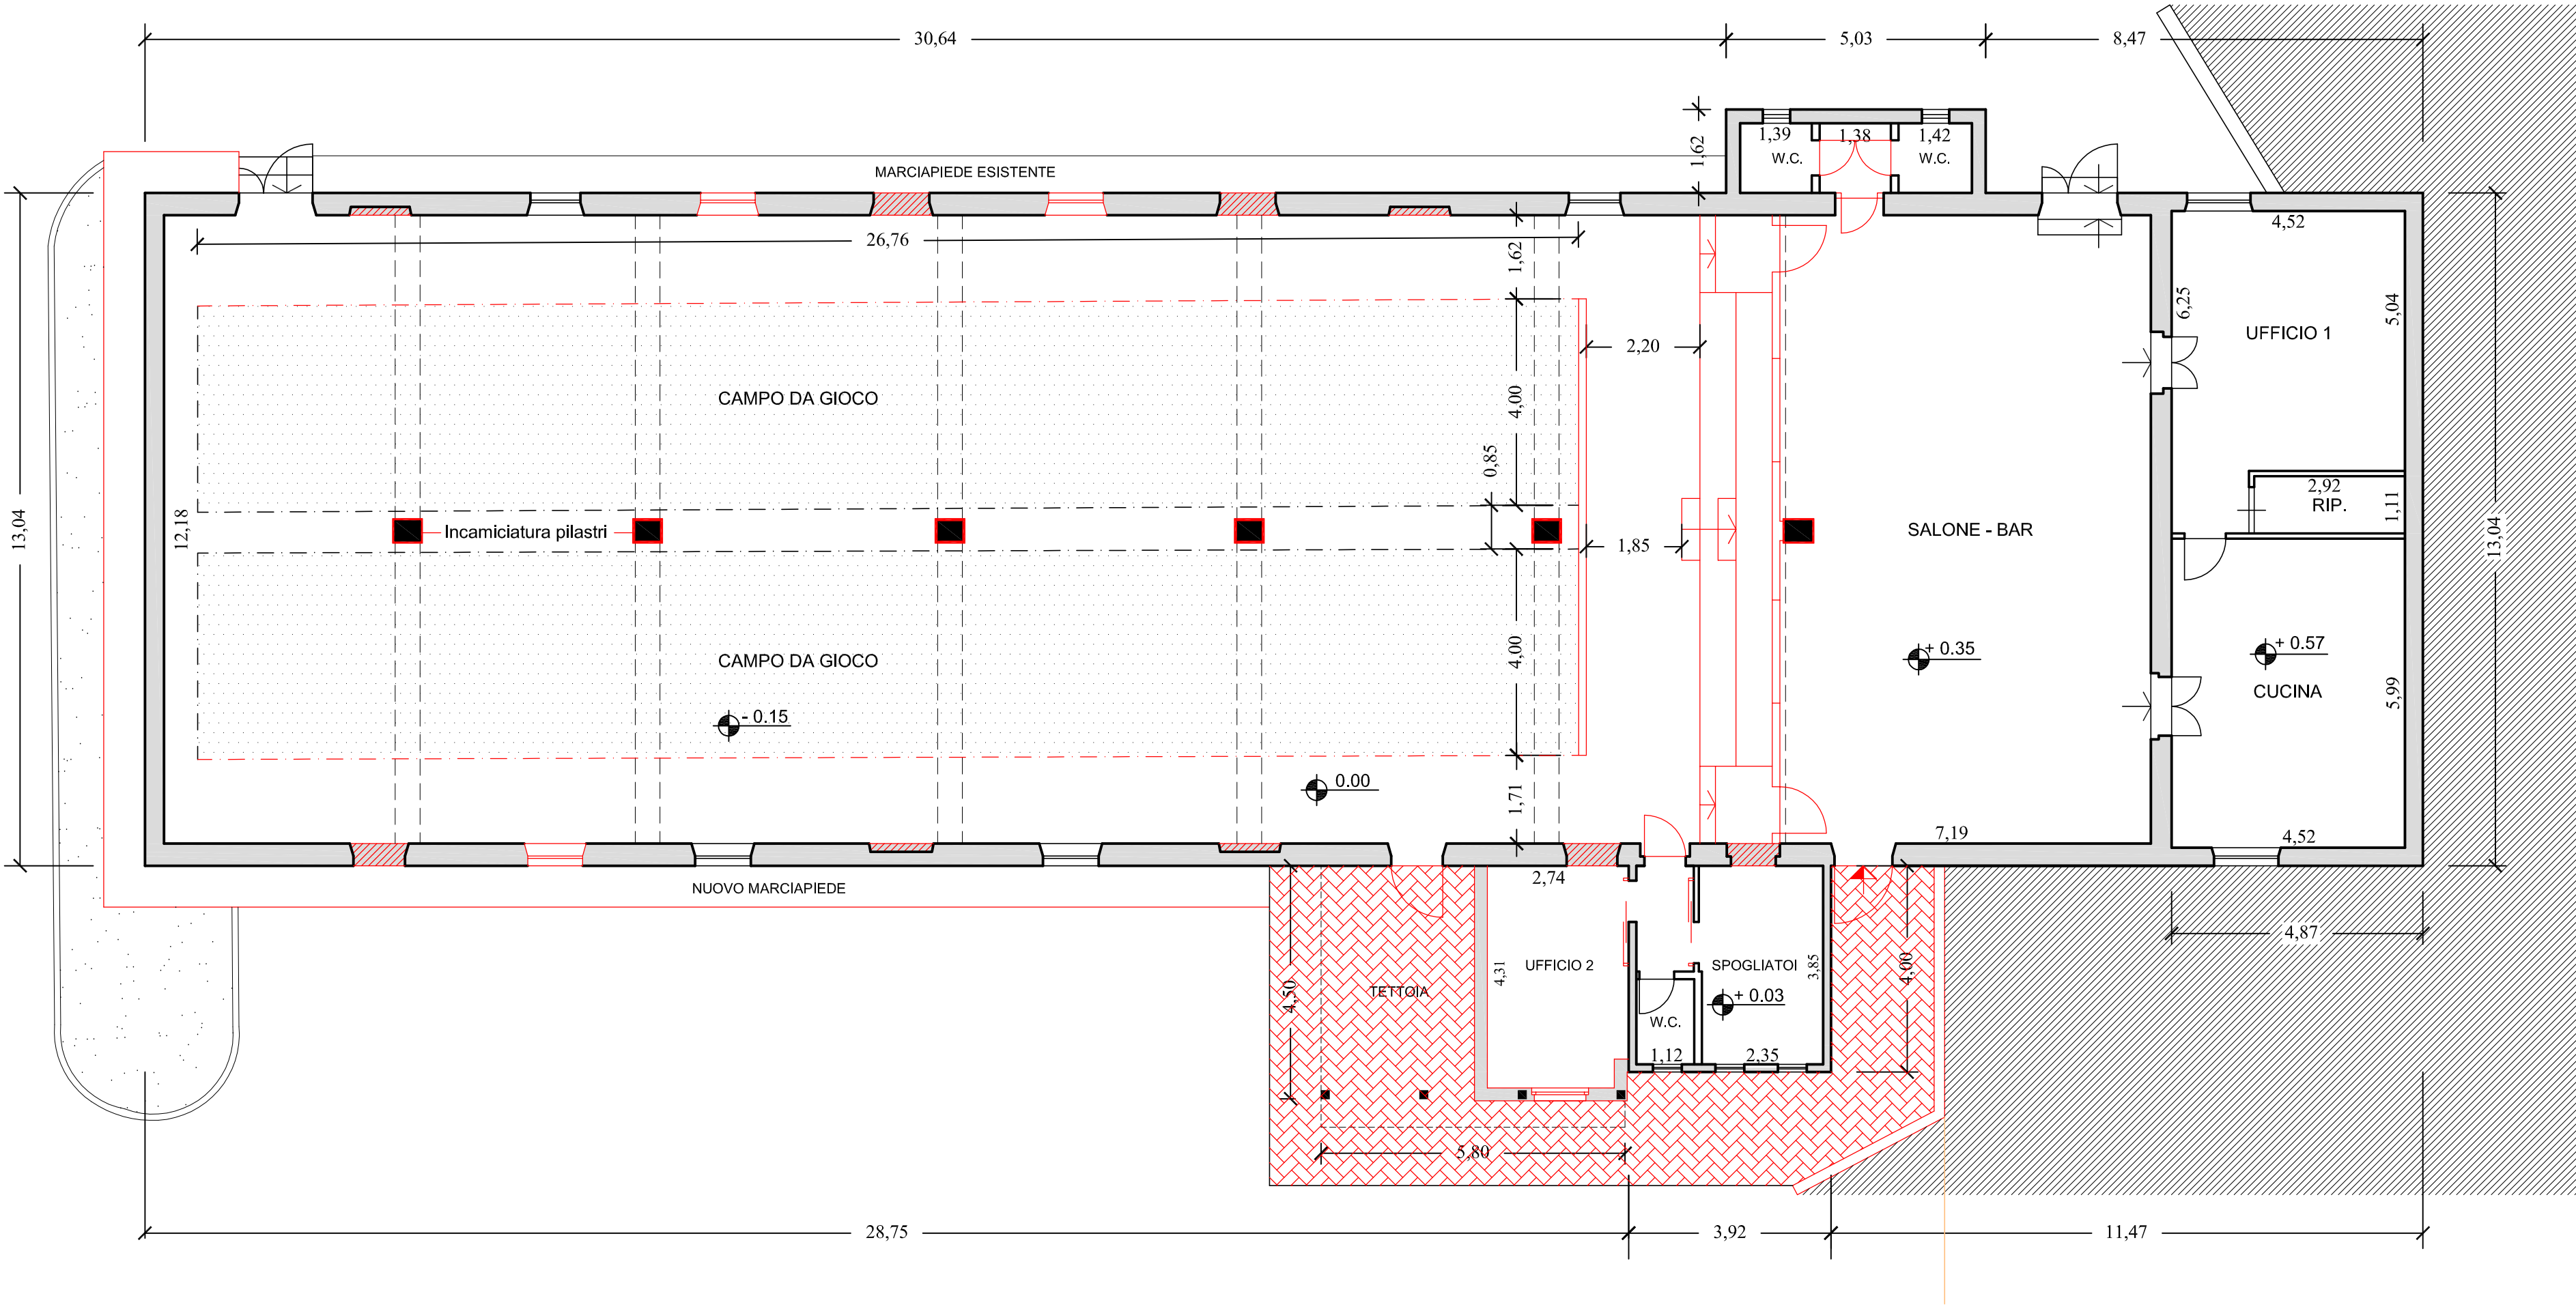

PIANTA PIANO TERRA

Scala 1:100

VARIANTE 1

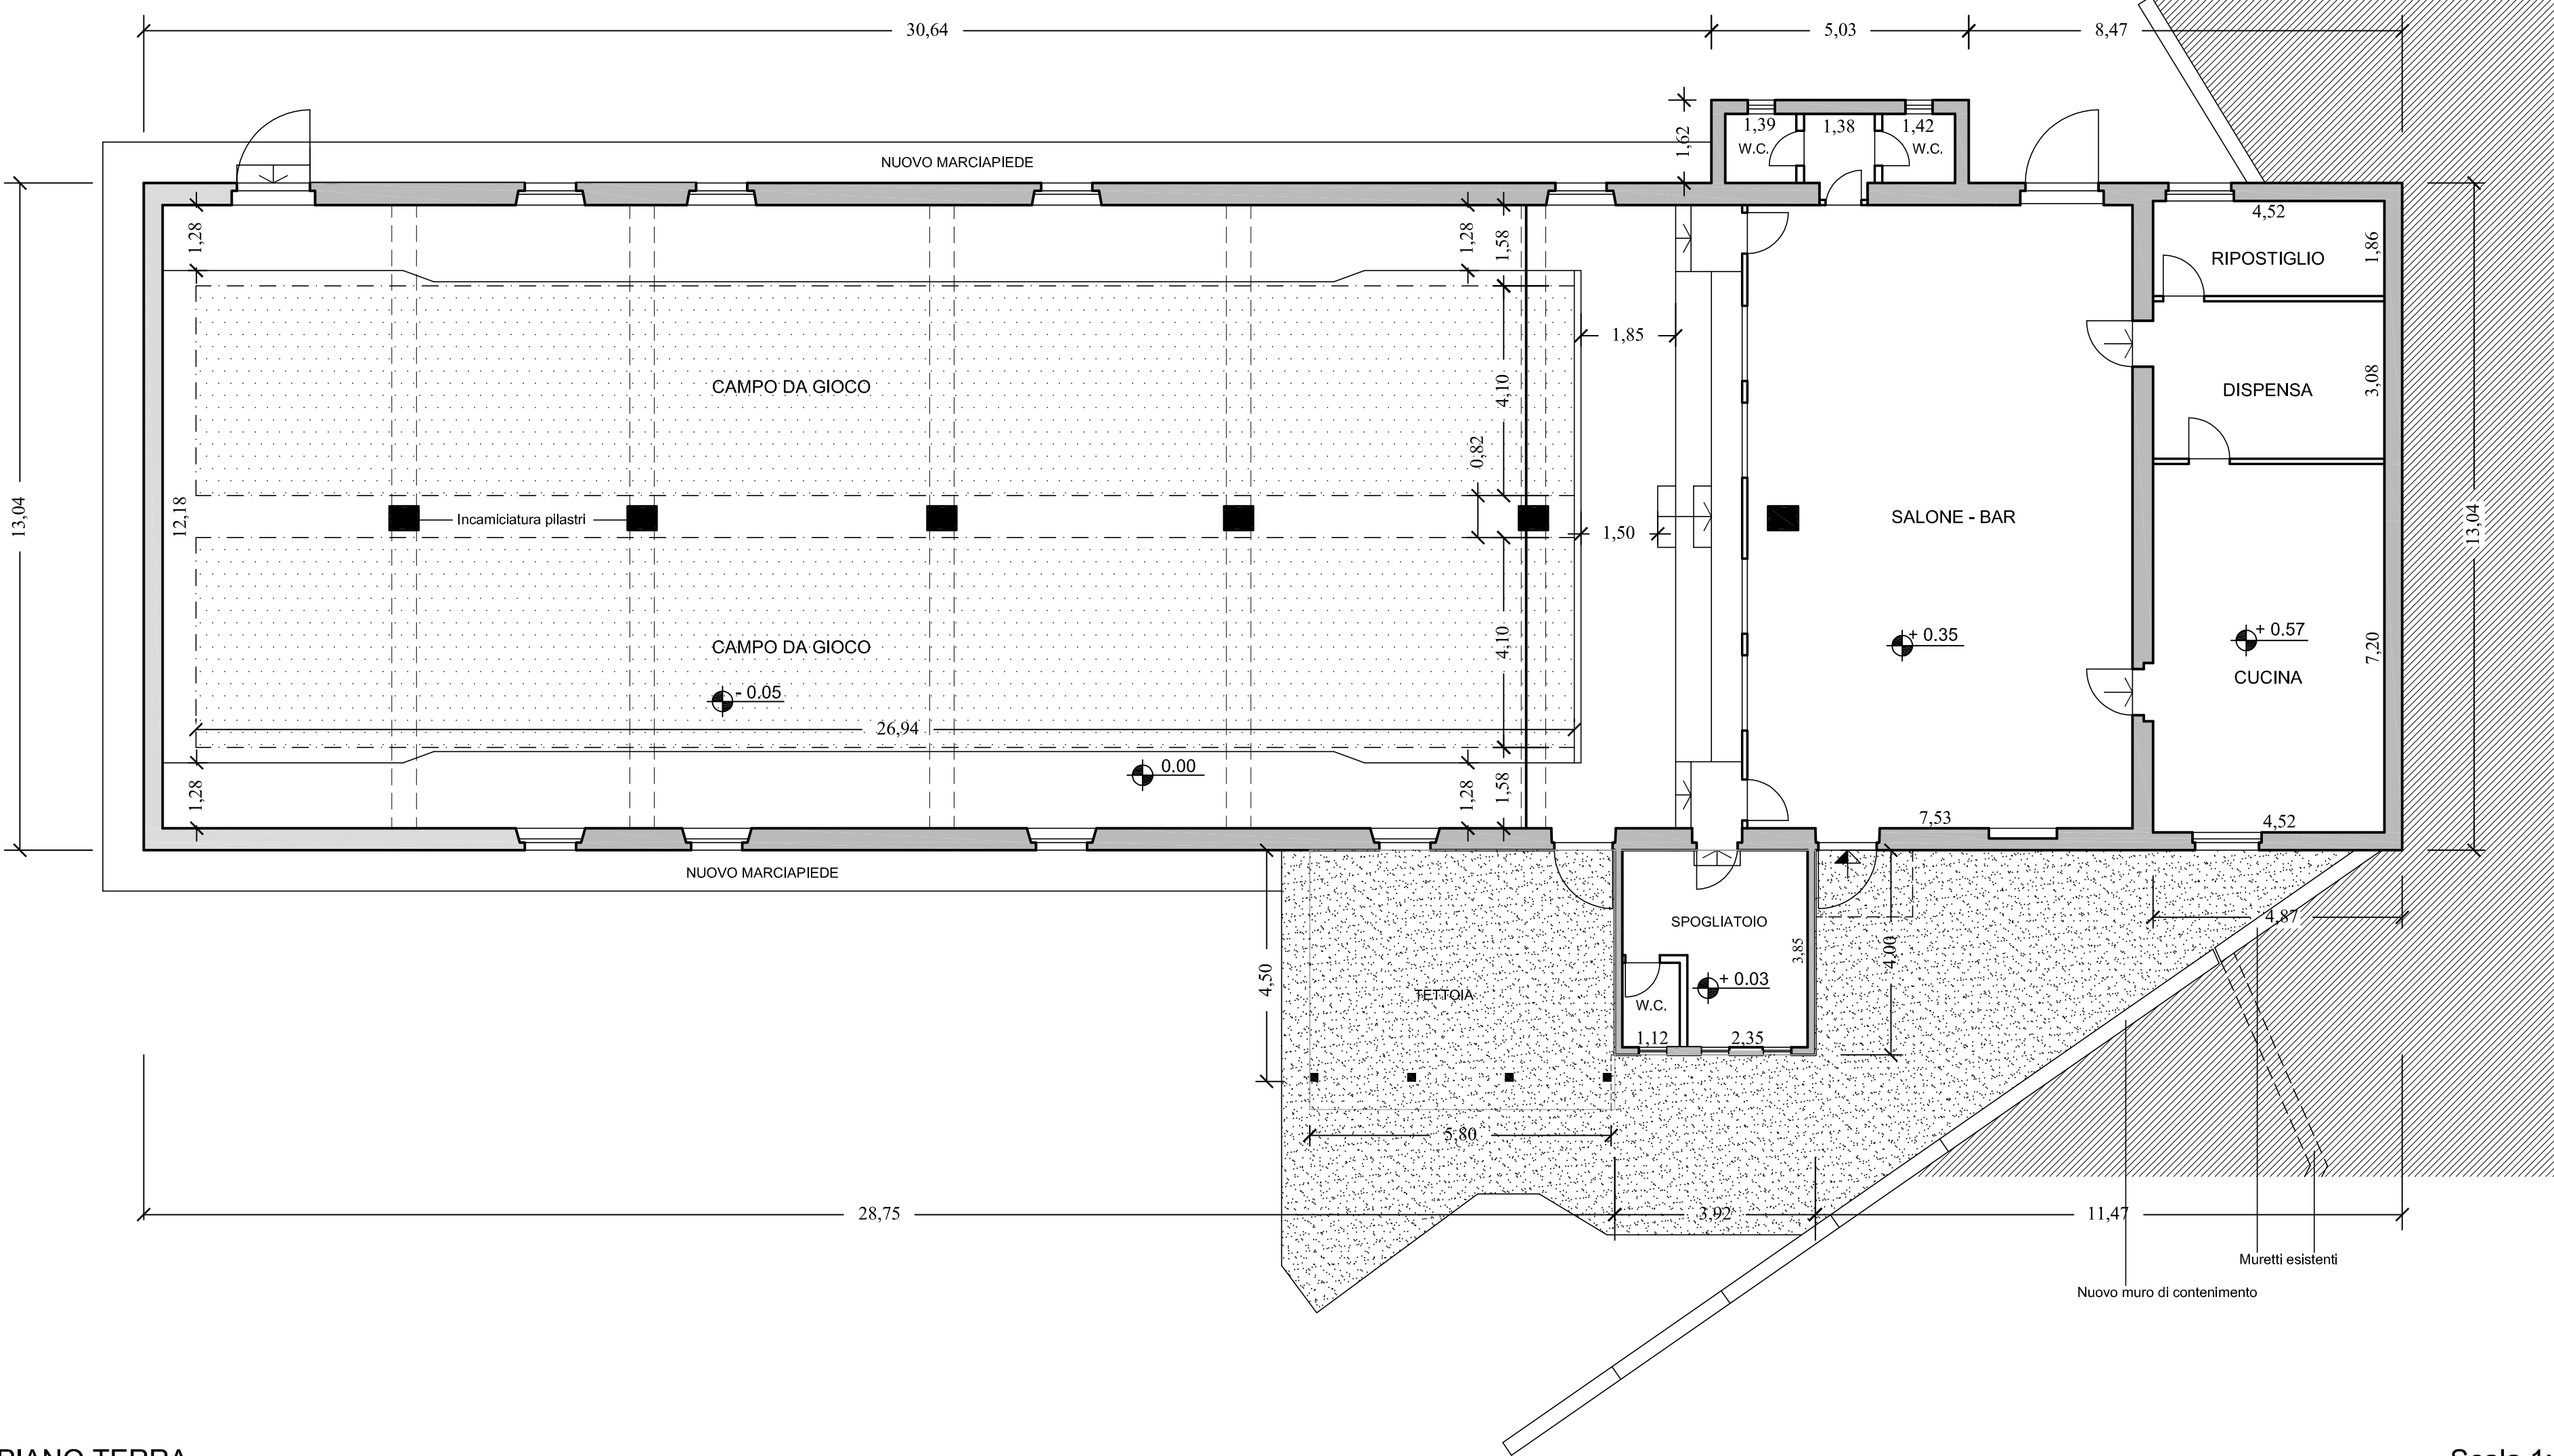

PIANTA PIANO TERRA

Scala 1:100