


ALLEGATO I

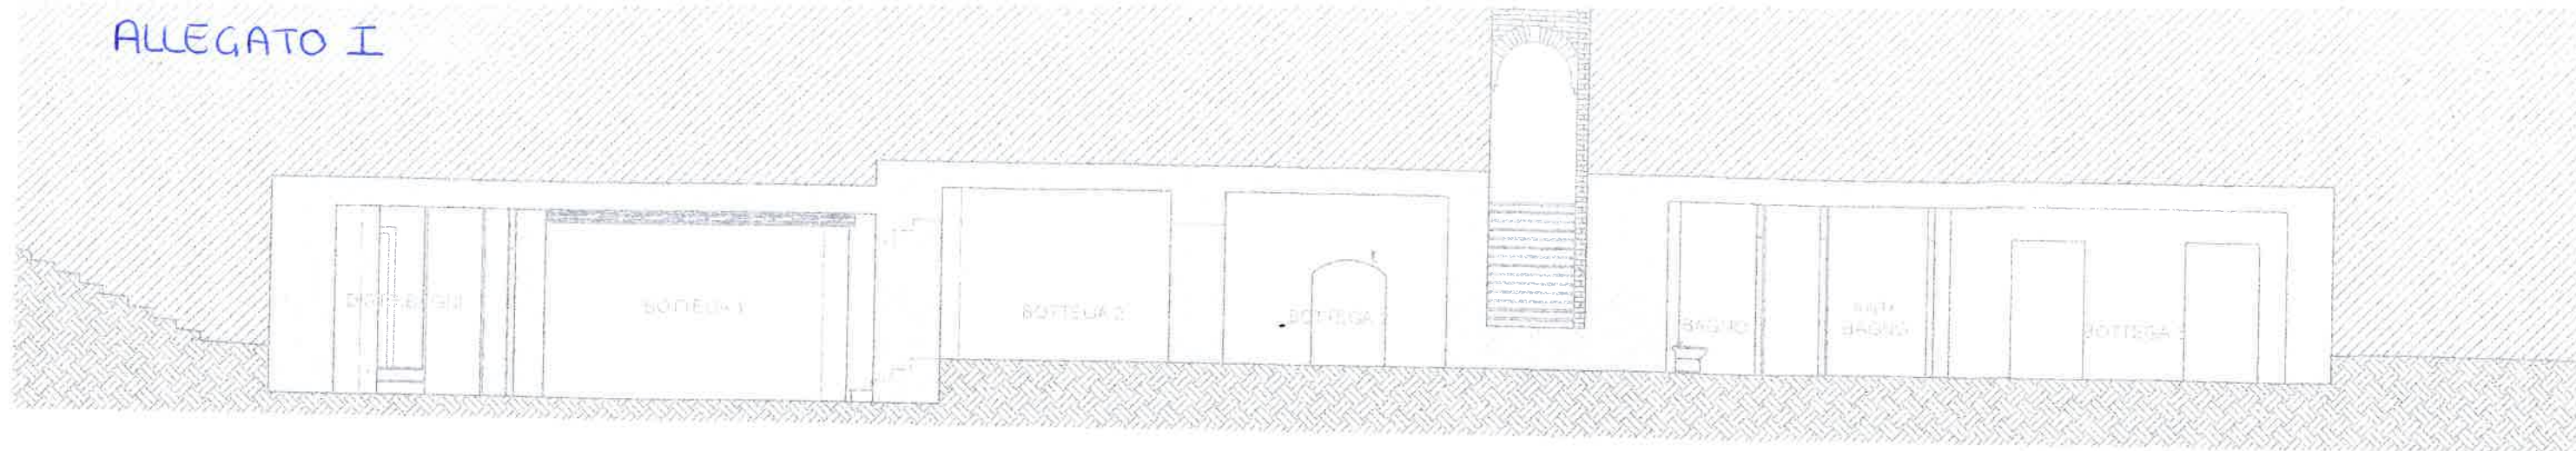

SEZIONE A-A'



PIANTA PIANO TERRA

scala 1:100