



Stralcio P.R.G. (Scala 1:2000) - Zona A "Zona residenziale di interesse storico-artistico" - art.16 N.T.A.



Geolocalizzazione

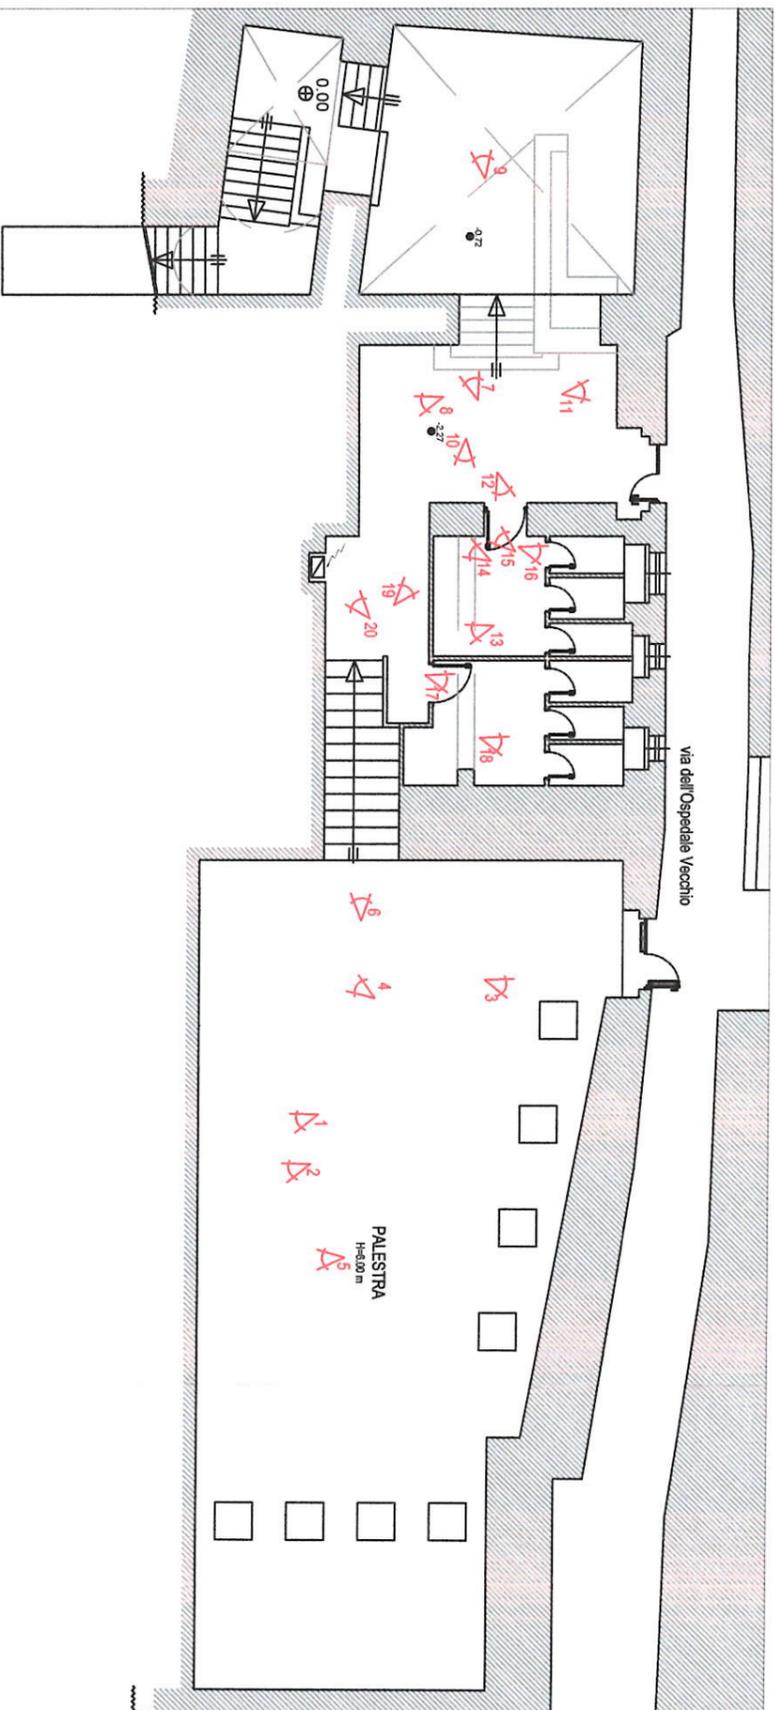

Pianta piano 2° sottostrada con punti fotografici (fuori scala)

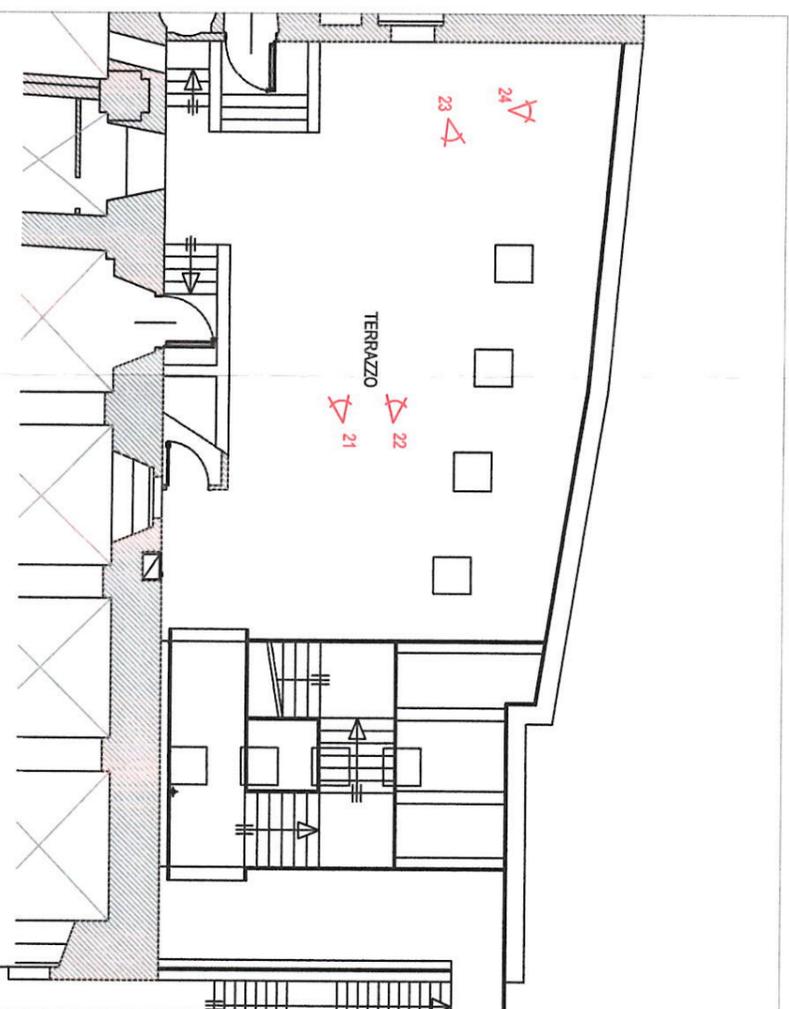

Pianta piano 1° sottostrada con punti fotografici (fuori scala)



CITTÀ DI TREIA

Settore III - "Lavori Pubblici - Ambiente - Servizi Tecnici e Manutenitivi"

PROGETTO DI LIVELLO UNICO

MANUTENZIONE STRAORDINARIA DELLA PALESTRA DELLA SCUOLA MEDIA "E. PALADINI" IN VIA LANZI, TREIA

Tav. 01 Planimetria di Inquadramento

Febbraio 2020

