



Inquadramento, planimetria villa La Quiete

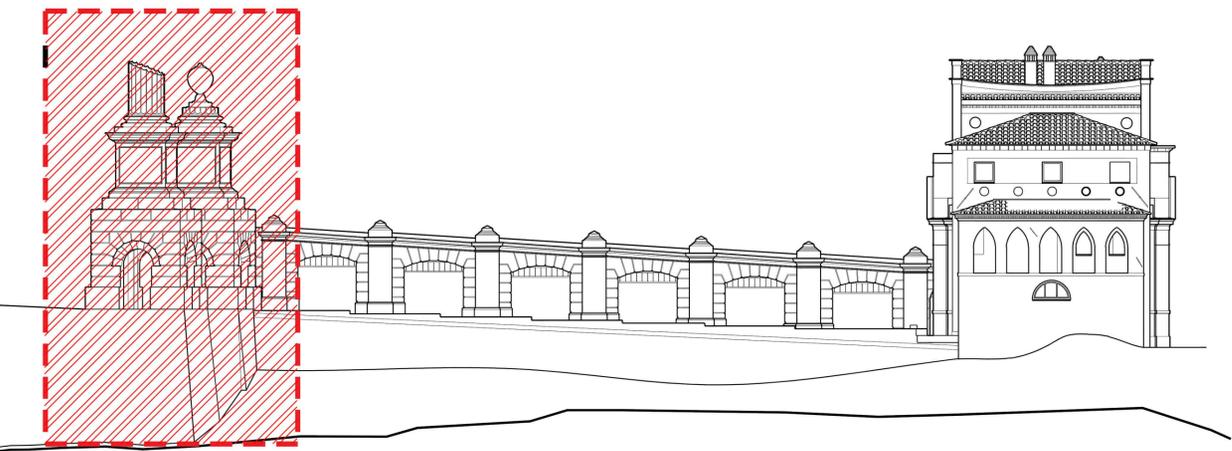

Vista complessiva, prospetto est, scala 1:200


Individuazione dell'intervento, pianta, scala 1:200

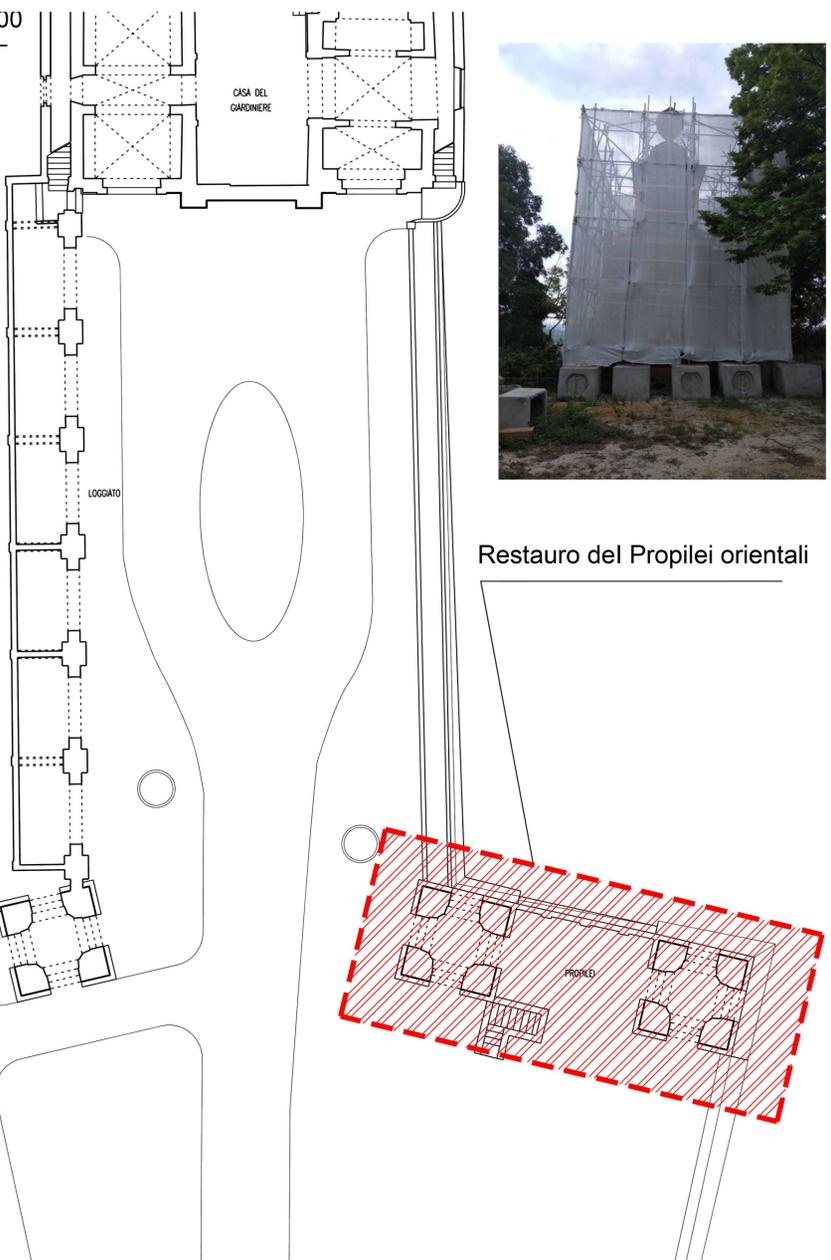


Restauro del Propilei orientali



Pianta piano terra

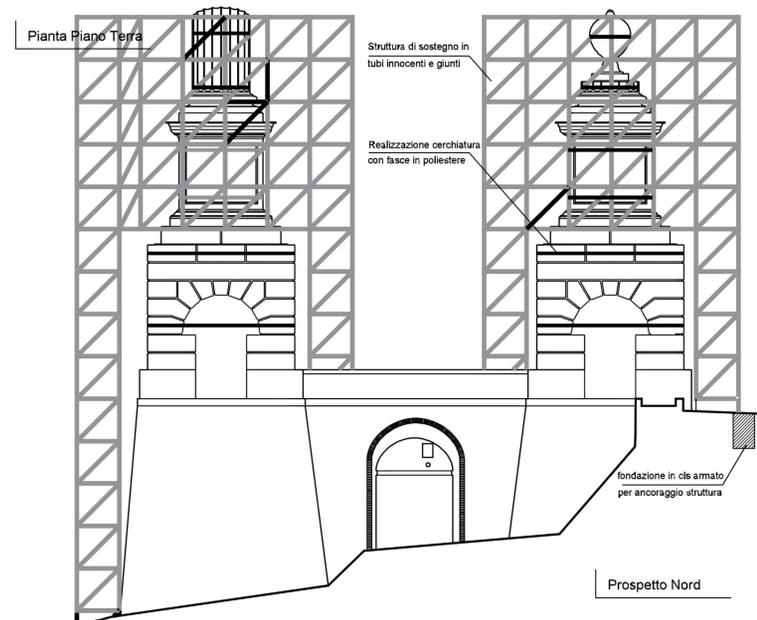

Prospetto Nord

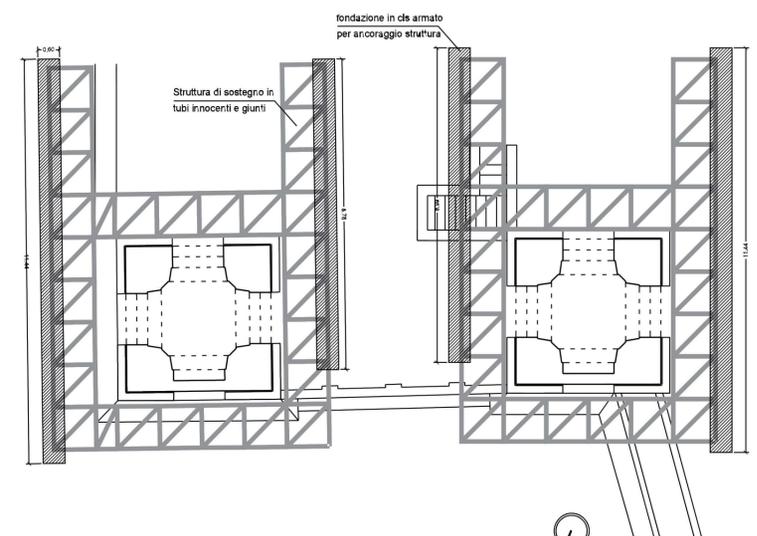

**COMUNE DI TREIA**  
Settore VII  
"Settore Ricostruzione Post Sisma del Patrimonio e del Territorio"

PROGETTO DI  
FATTIBILITÀ  
TECNICO ECONOMICA

UNITA' PROGETTAZIONE  
Arch. Michela FRANCONI  
*Responsabile del Procedimento*

PROGETTISTI INCARICATI  
Arch. Michela Francioni  
Arch. Alessandro Gigli  
Ing. Domenico Villano

*Collaboratori*  
Arch. Emanuele Zippilli

Firme dei professionisti

INTERVENTO DI RIPARAZIONE DANNI, RESTAURO E MIGLIORAMENTO SISMICO DELLE OPERE ESTERNE ANNESSE ALL'EDIFICIO DI PROPRIETA' PUBBLICA DENOMINATO "VILLA LA QUIETE" UBICATO IN C.DA SAN MARCO - TREIA (MC) 62010- IDENTIFICATO CATASTALMENTE AL FOGLIO 74 PARTICELLA 46.

Scala disegno:      Data:      Marzo 2021

ELABORATO:      TAVOLA N.      **3R**

Revisione	Data revisione	Disegnatore	Controllato	Verifica RUP
-----------	----------------	-------------	-------------	--------------