



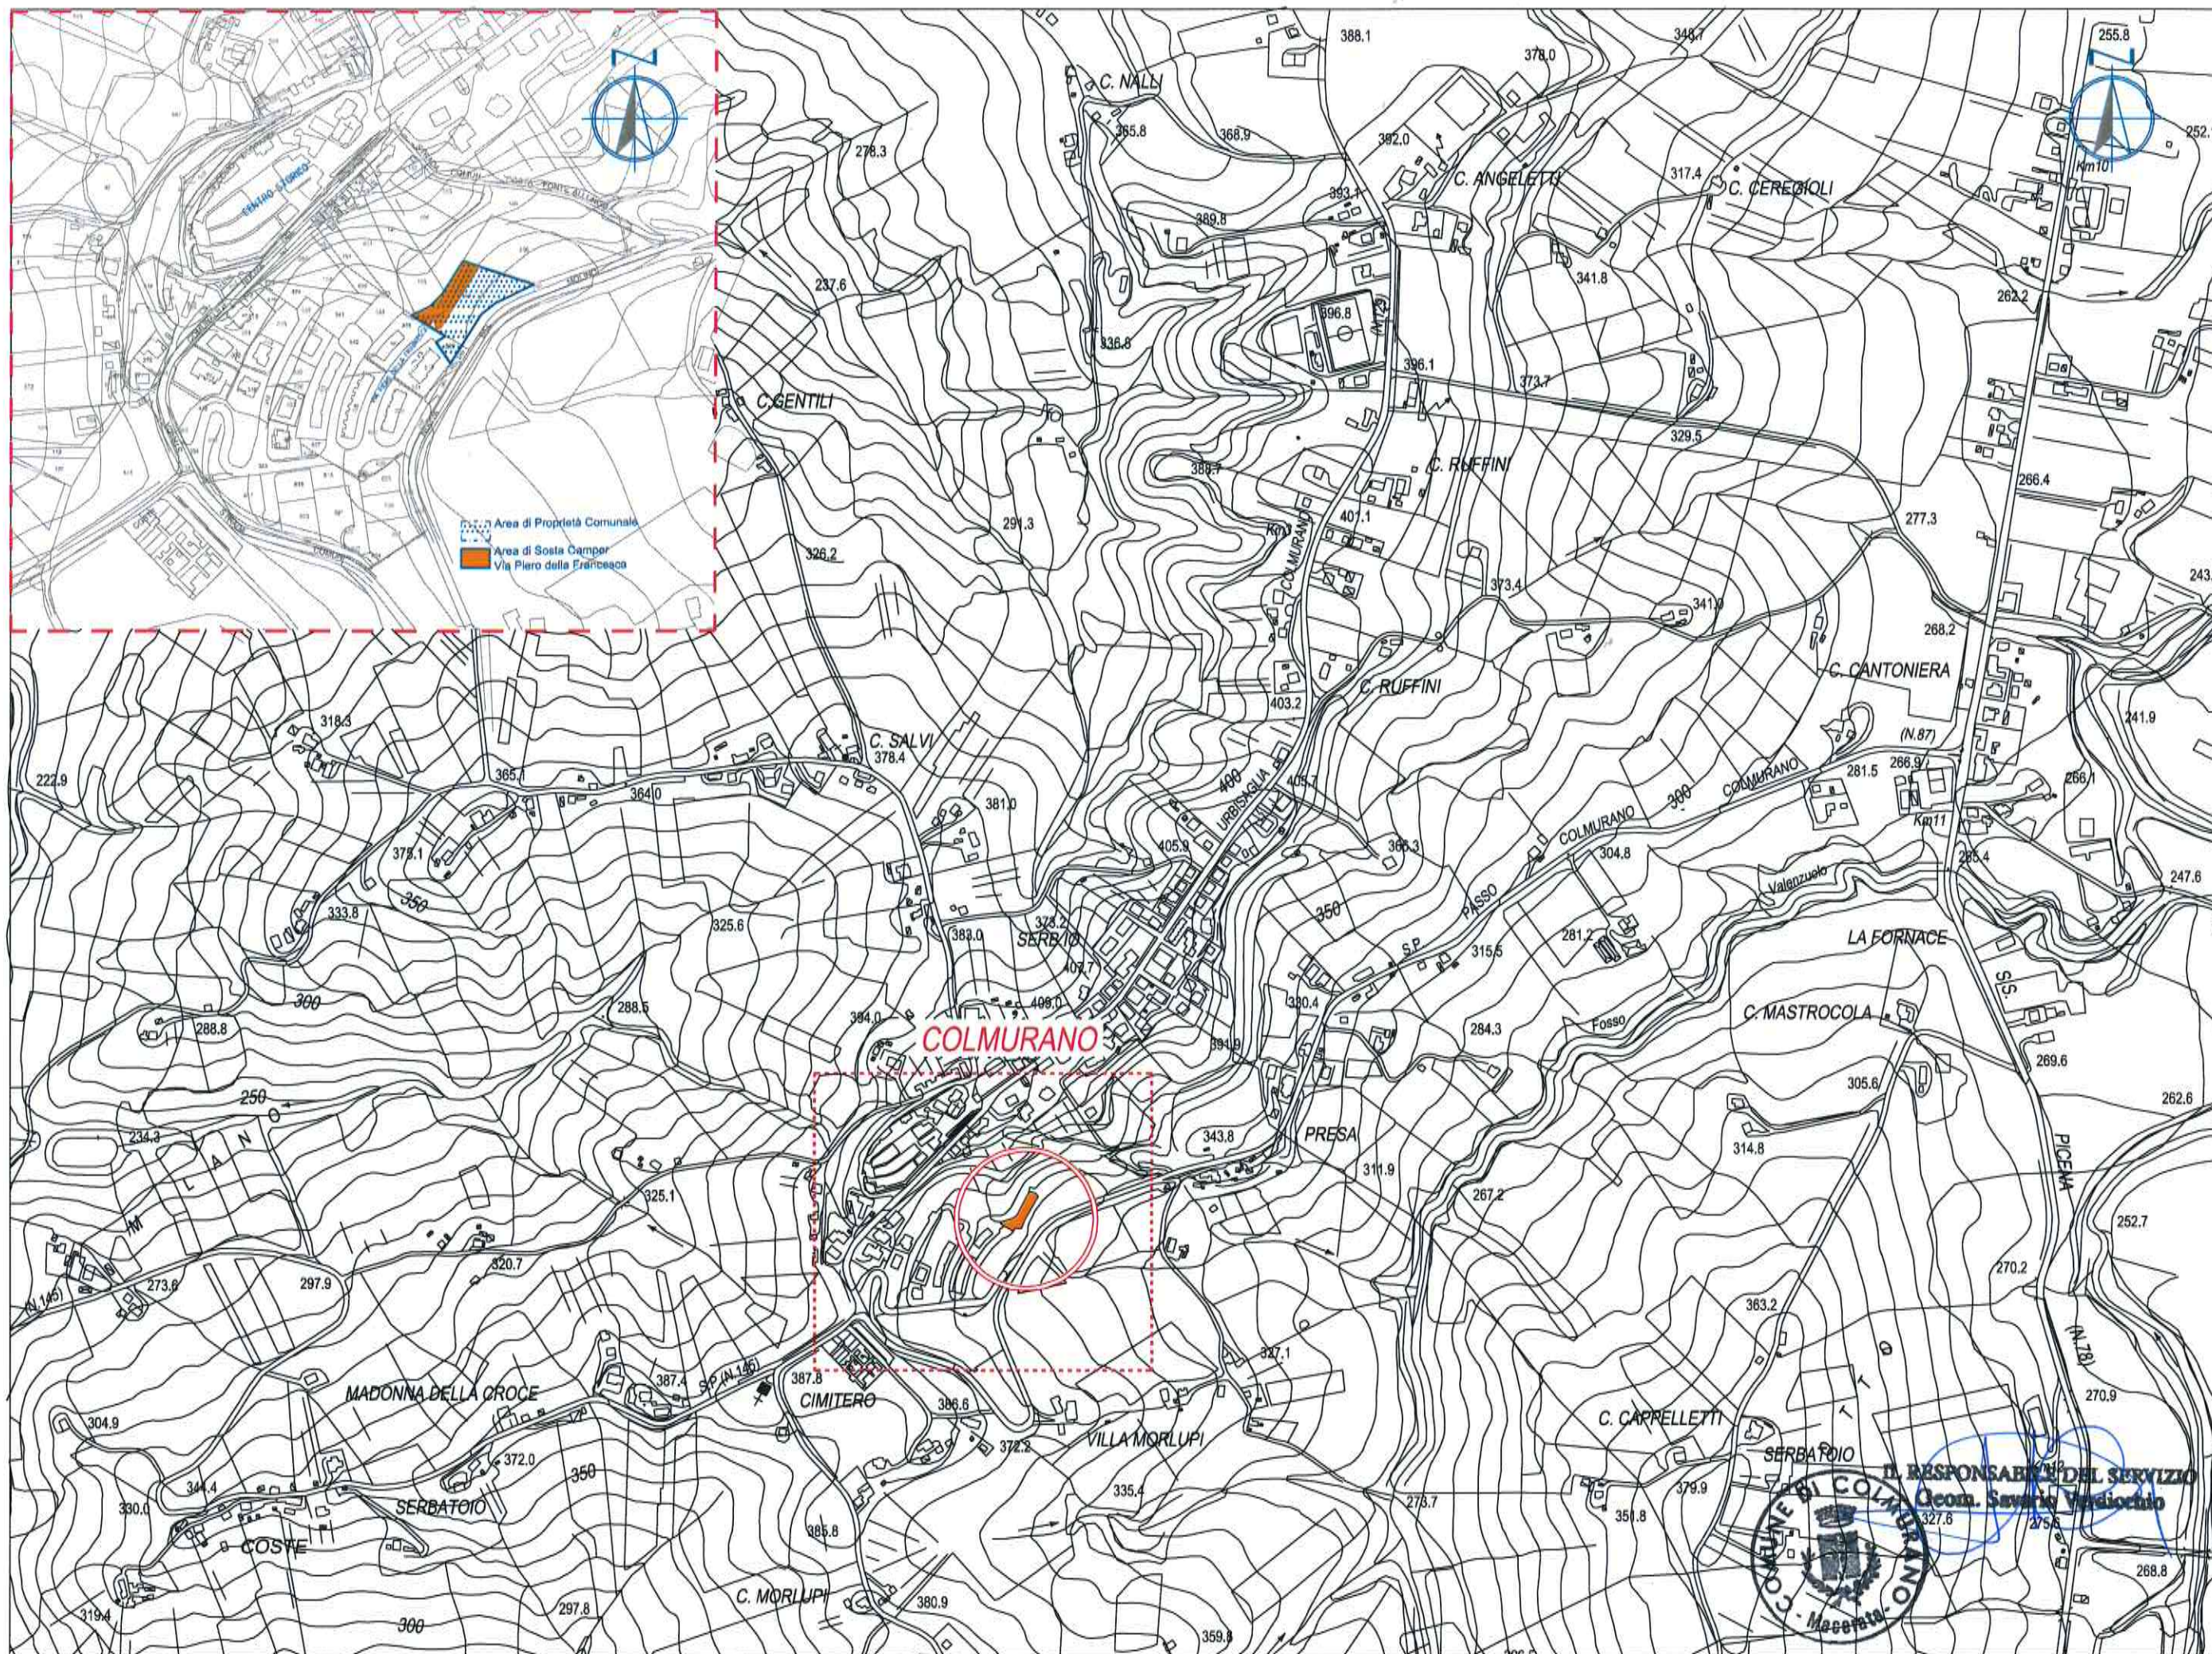


LEGENDA

- SUPERFICIE COMPLESSIVA AREA DI SOSTA - 1.060,00 mq
- ZONA ASFALTATA
- PIATTAFORMA IN CLS
- AREA VERDE
- LAMPIONE STRADALE H. 10 MT

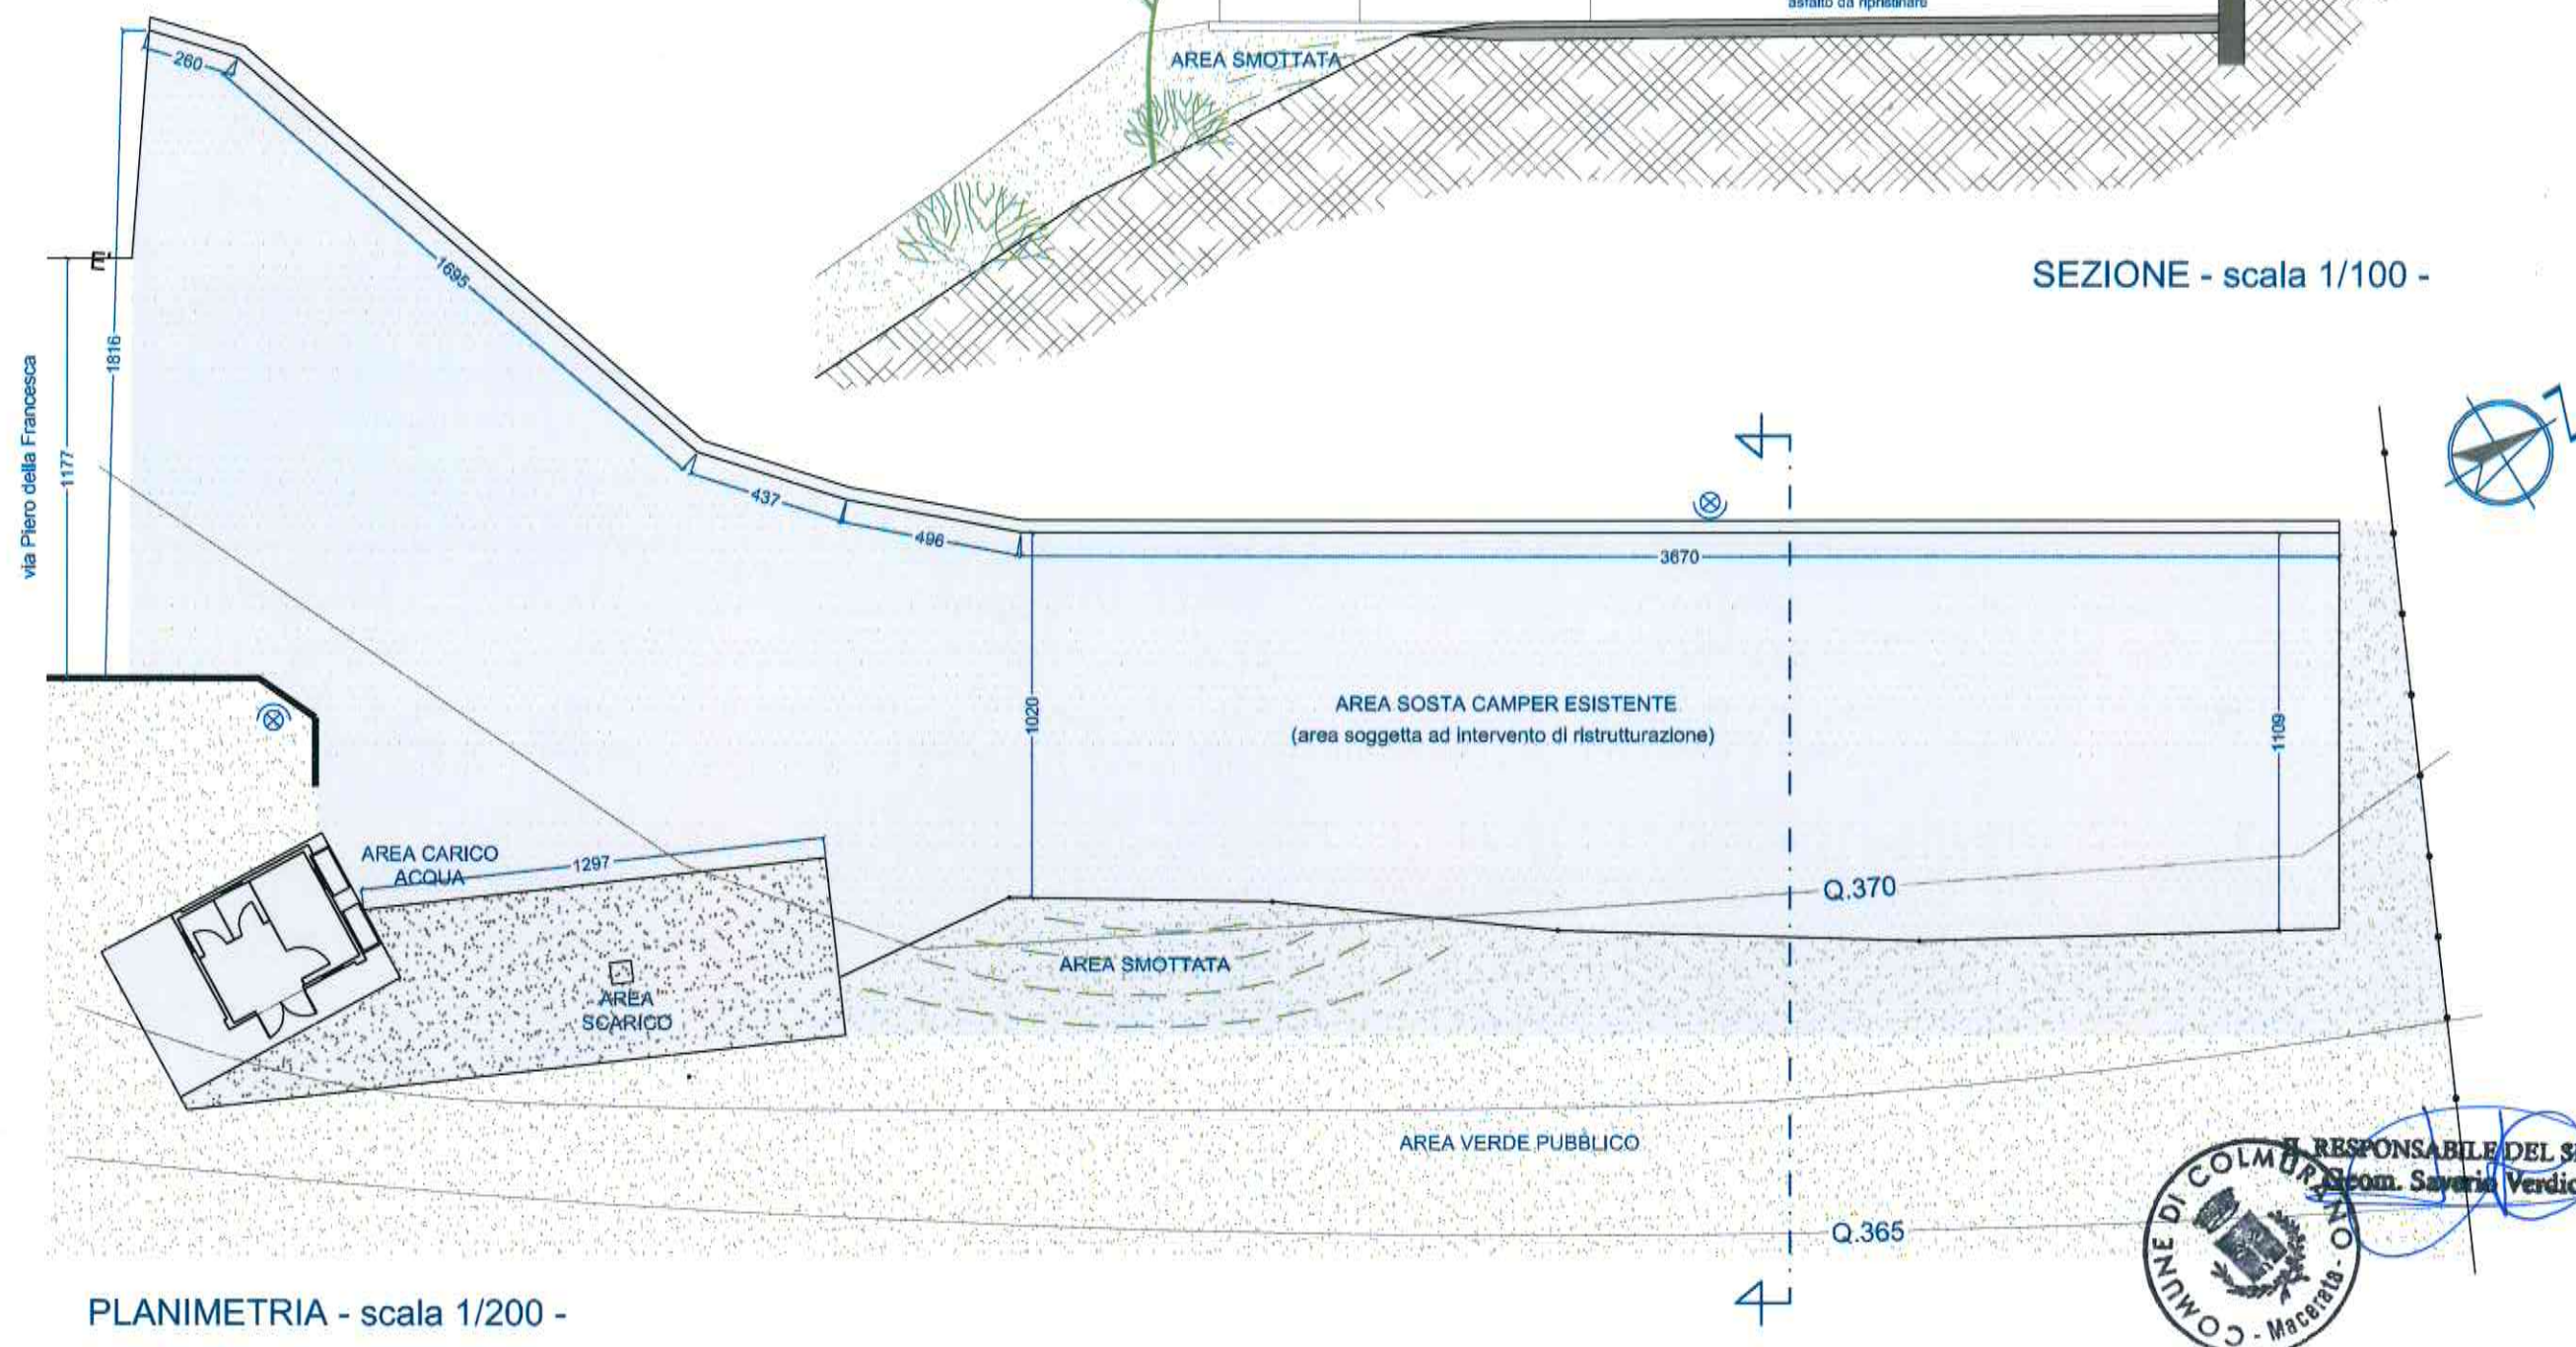


LEGENDA

- SUPERFICIE COMPLESSIVA AREA DI SOSTA - 1.060,00 mq
- TAPPETINO DI USURA IN ASFALTO
- PAVIMENTAZIONE ECOLOGICA IN MASSELLI FORATI DI CLS VIBROCOMPRESSO
- AREA A VERDE
- BALAUSTRATA IN LEGNO

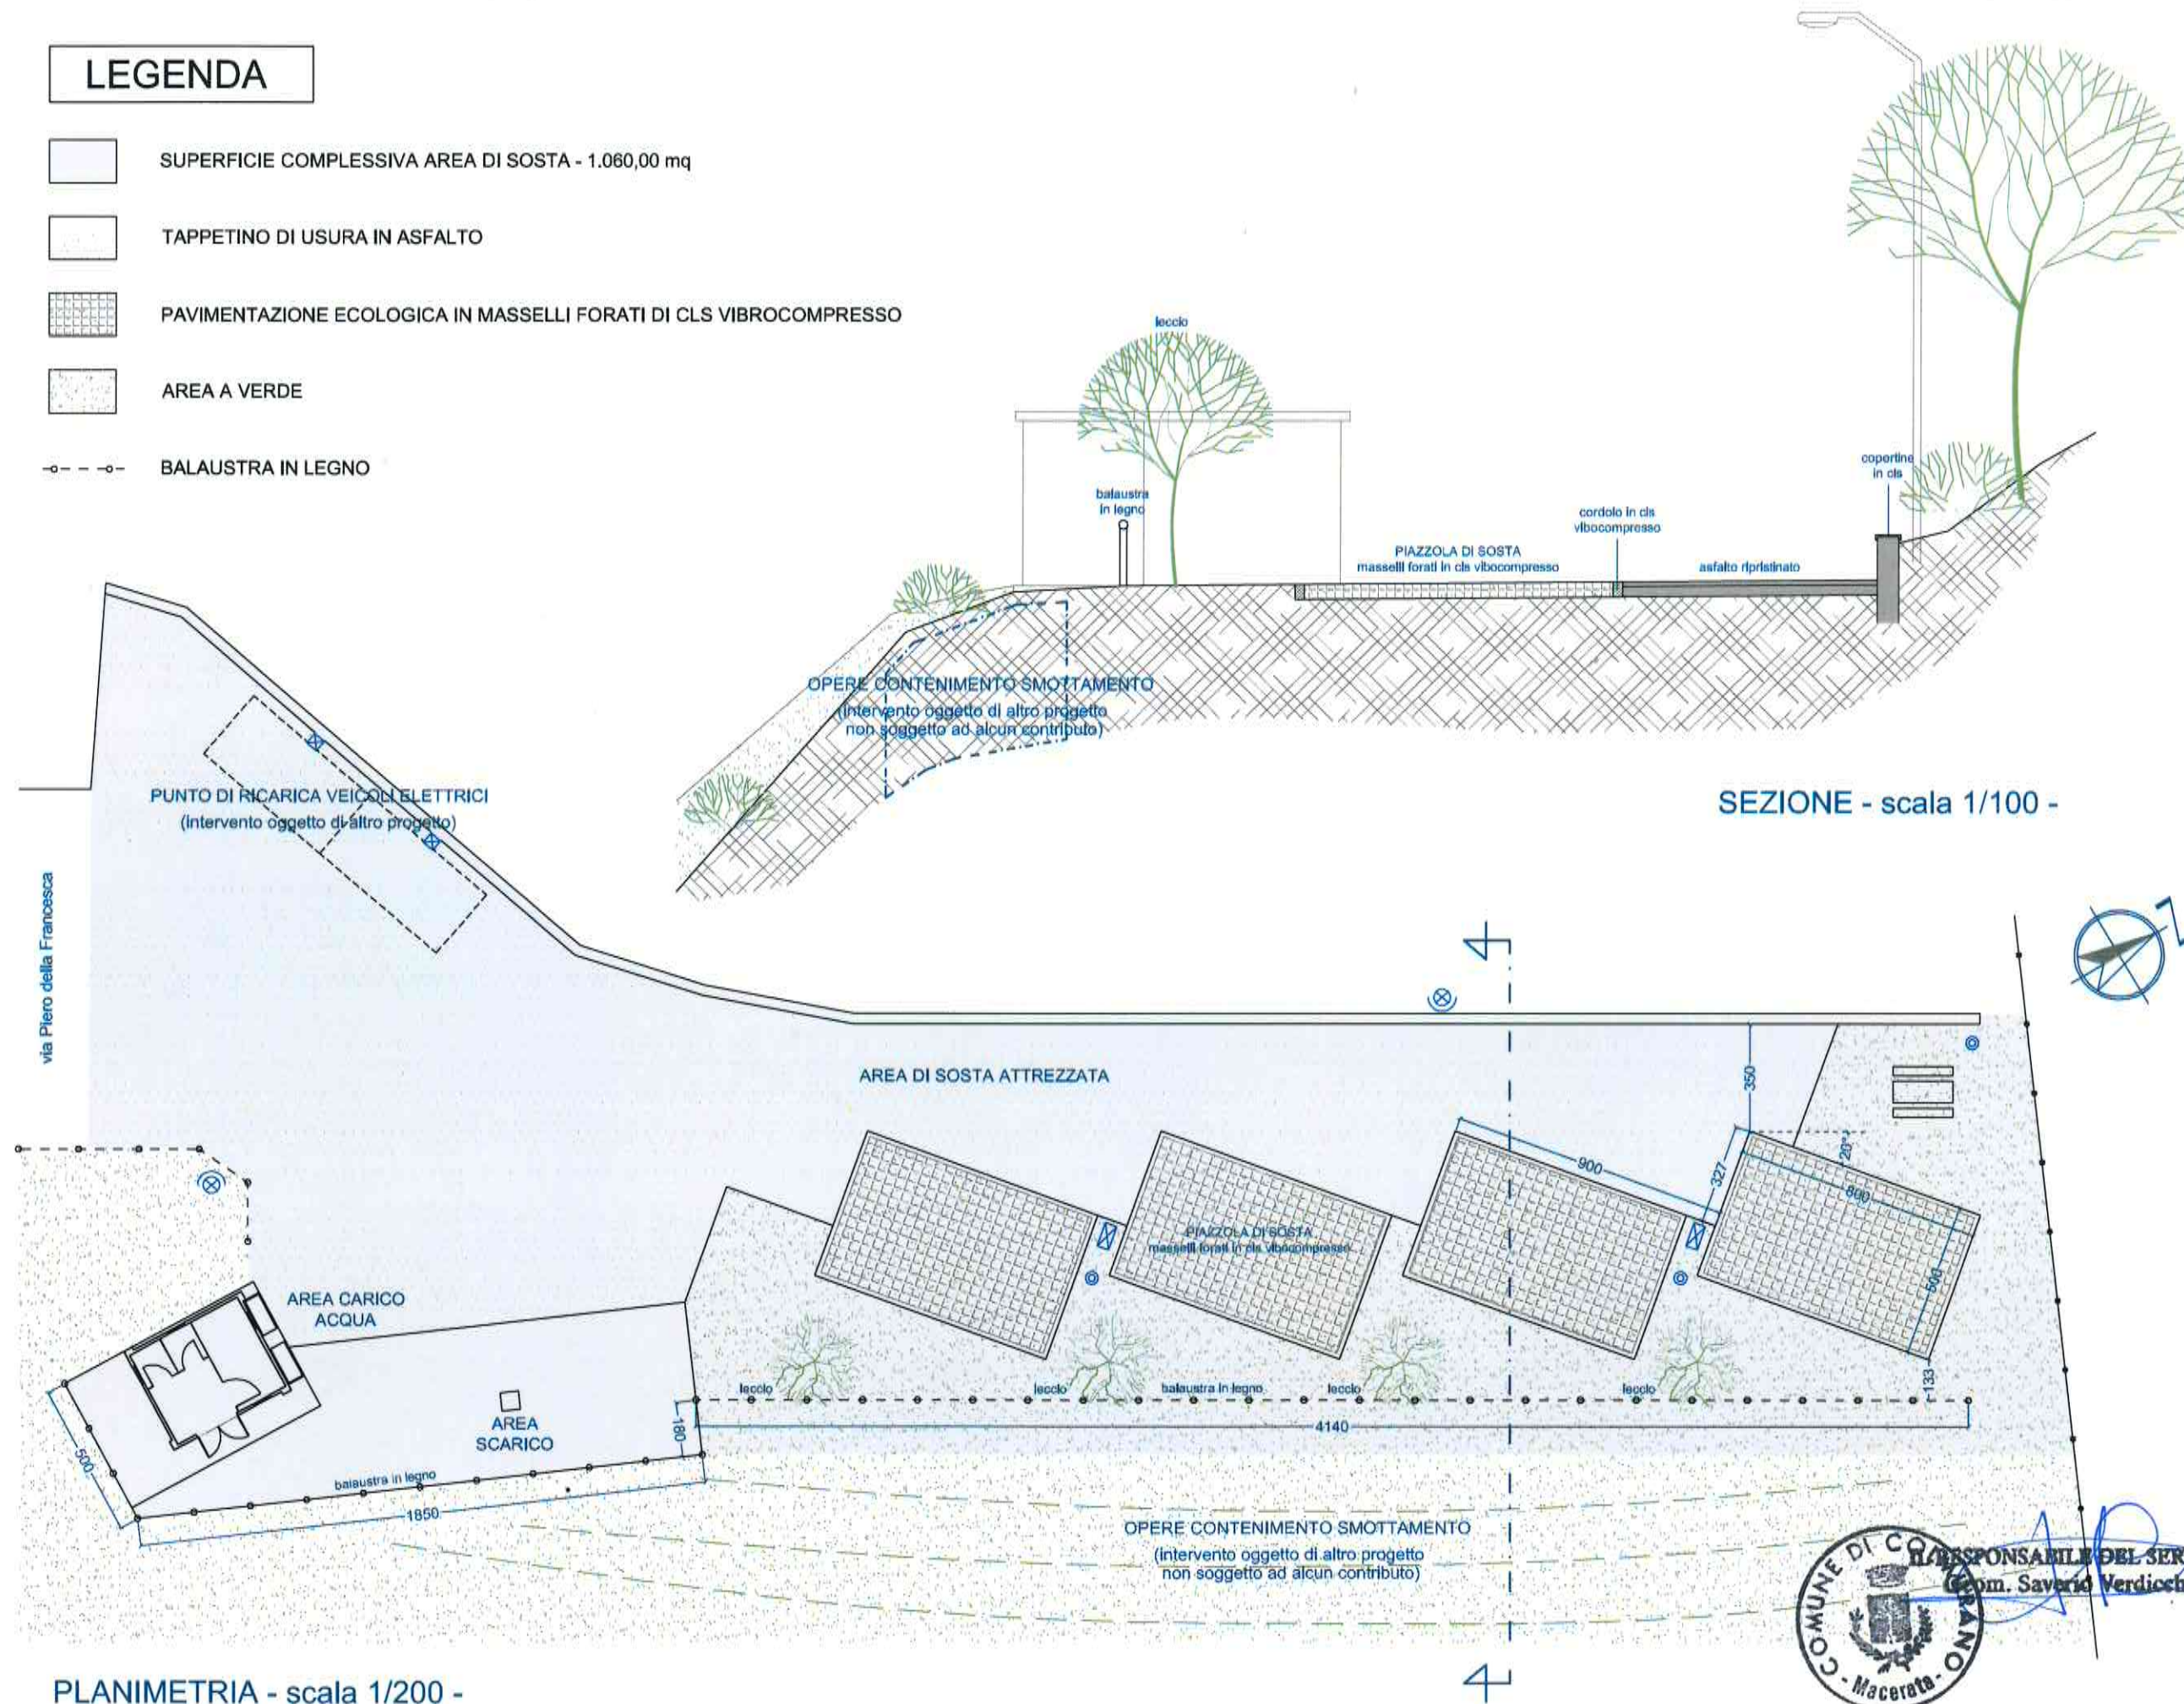

LEGENDA

-  SUPERFICIE COMPLESSIVA AREA DI SOSTA - 1.060,00 mq
-  LAMPIONE STRADALE H. 10 MT ESISTENTE
-  LAMPIONCINO
-  COLONNINA DI SERVIZIO CAMPER
-  ARMADIETTO IN VETRORESINA ALLACCIO UTENZA ENERGIA ELETTRICA ESISTENTE
-  POZZETTO D'ISPEZIONE
-  TUBAZIONE LINEA ELETTRICA
-  COLONNINA RICARICA AUTO ELETTRICHE

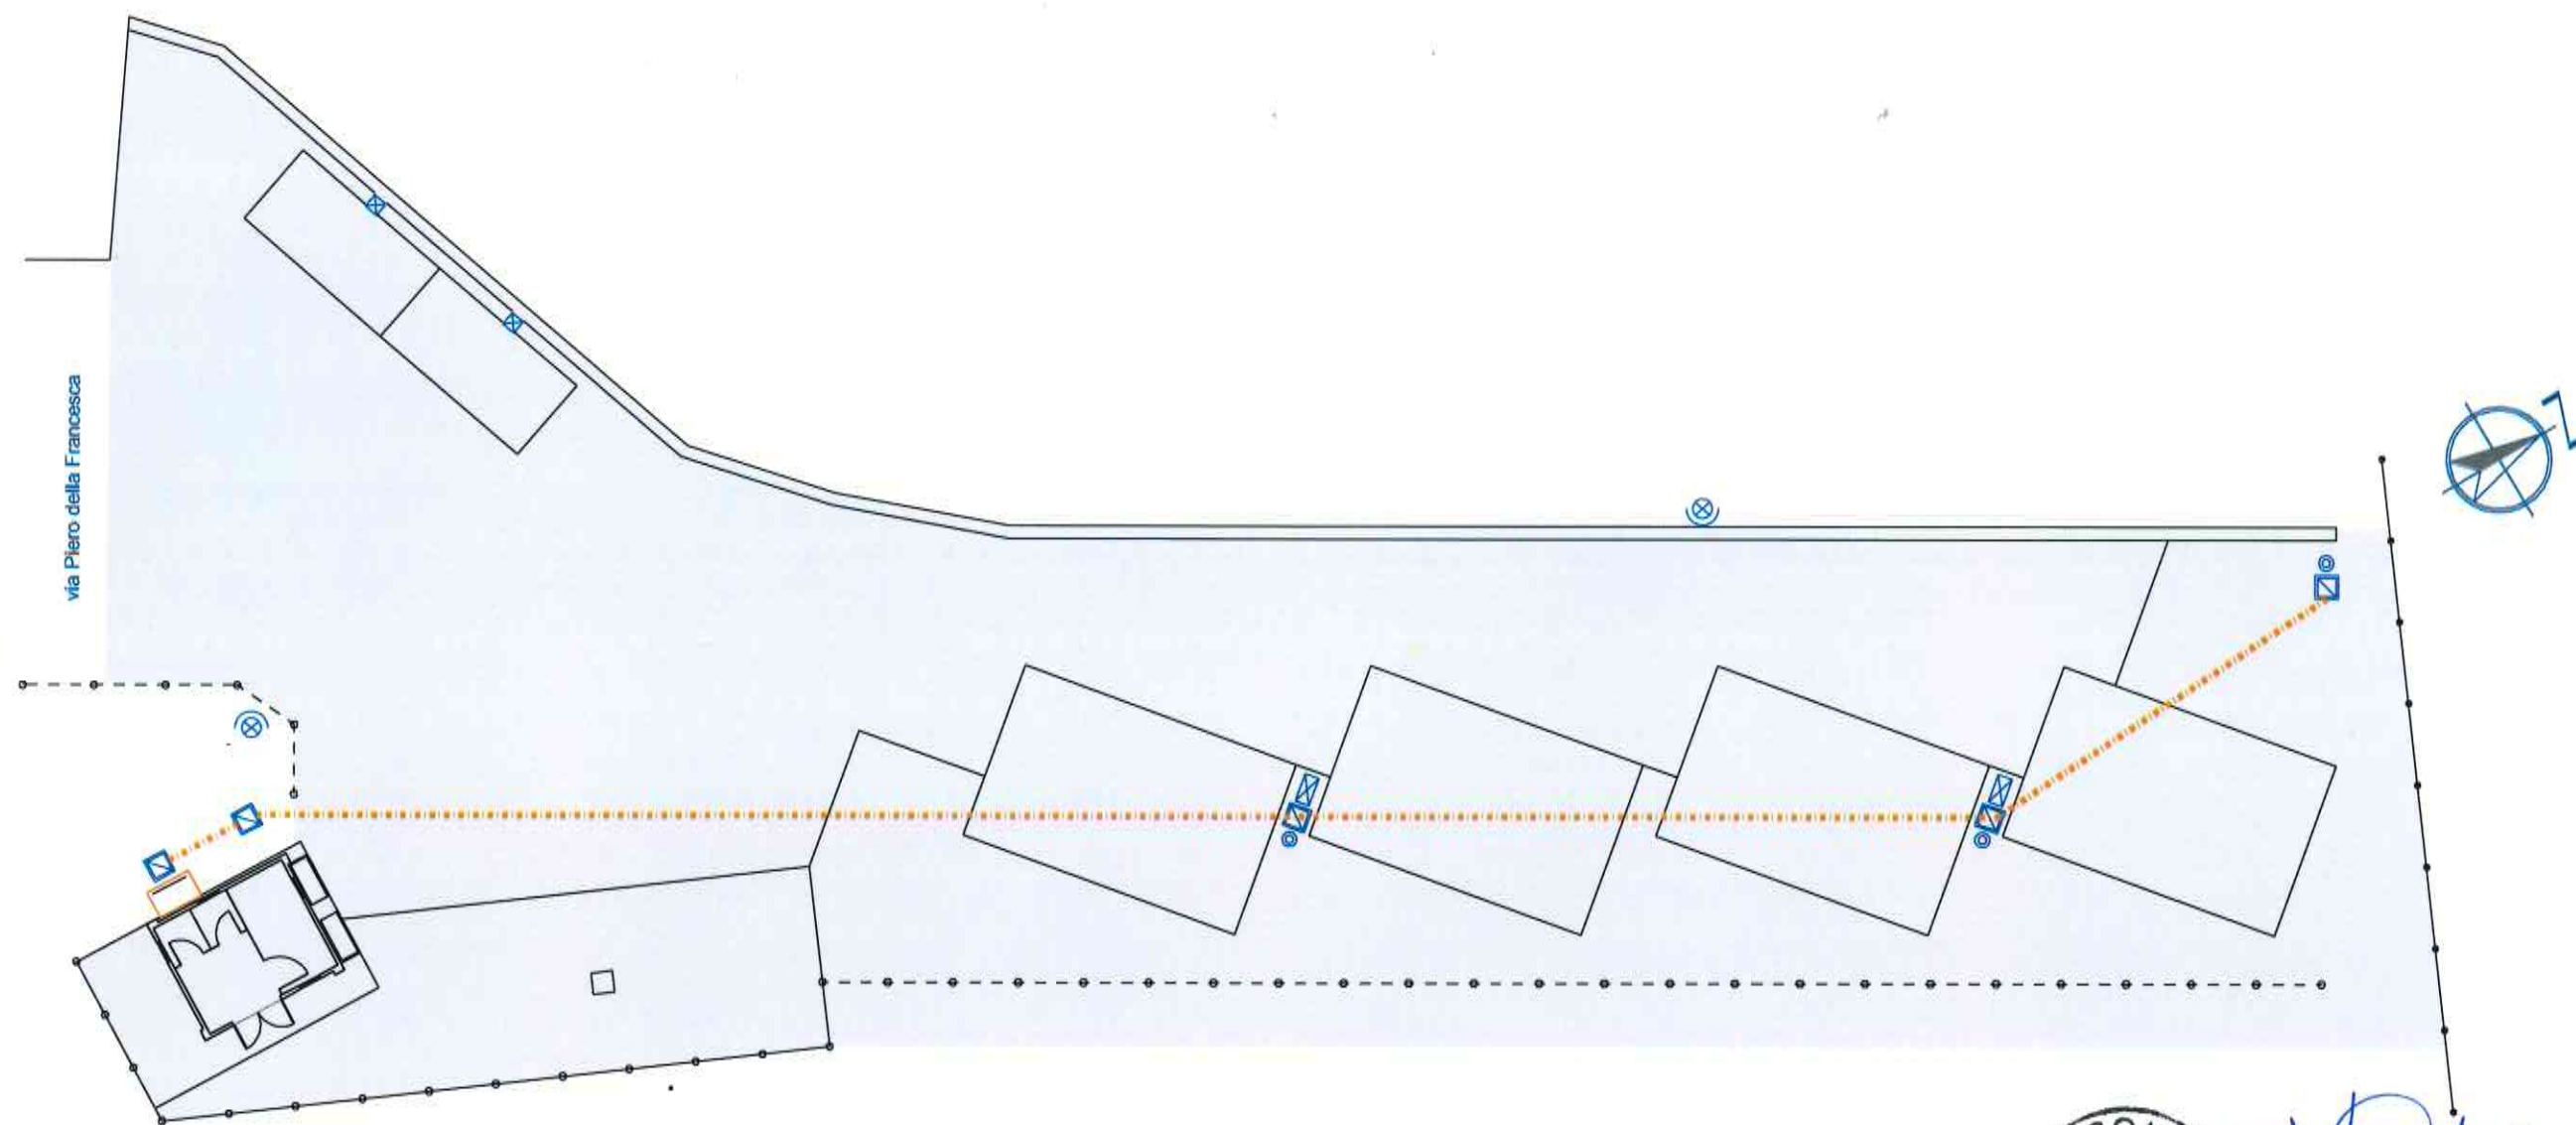

PLANIMETRIA - scala 1/200 -



RISTRUTTURAZIONE AREA DI SOSTA ATTREZZATA VIA PIERO DELLA FRANCESCA

PROGETTO - SCHEMA IMPIANTO ELETTRICO

Comune di Colmurano (MC)

T.4