


EX SCUOLA ELEMENTARE
Fig. 42 P.IIa 314

UBICAZIONE: Via Cesare Battisti

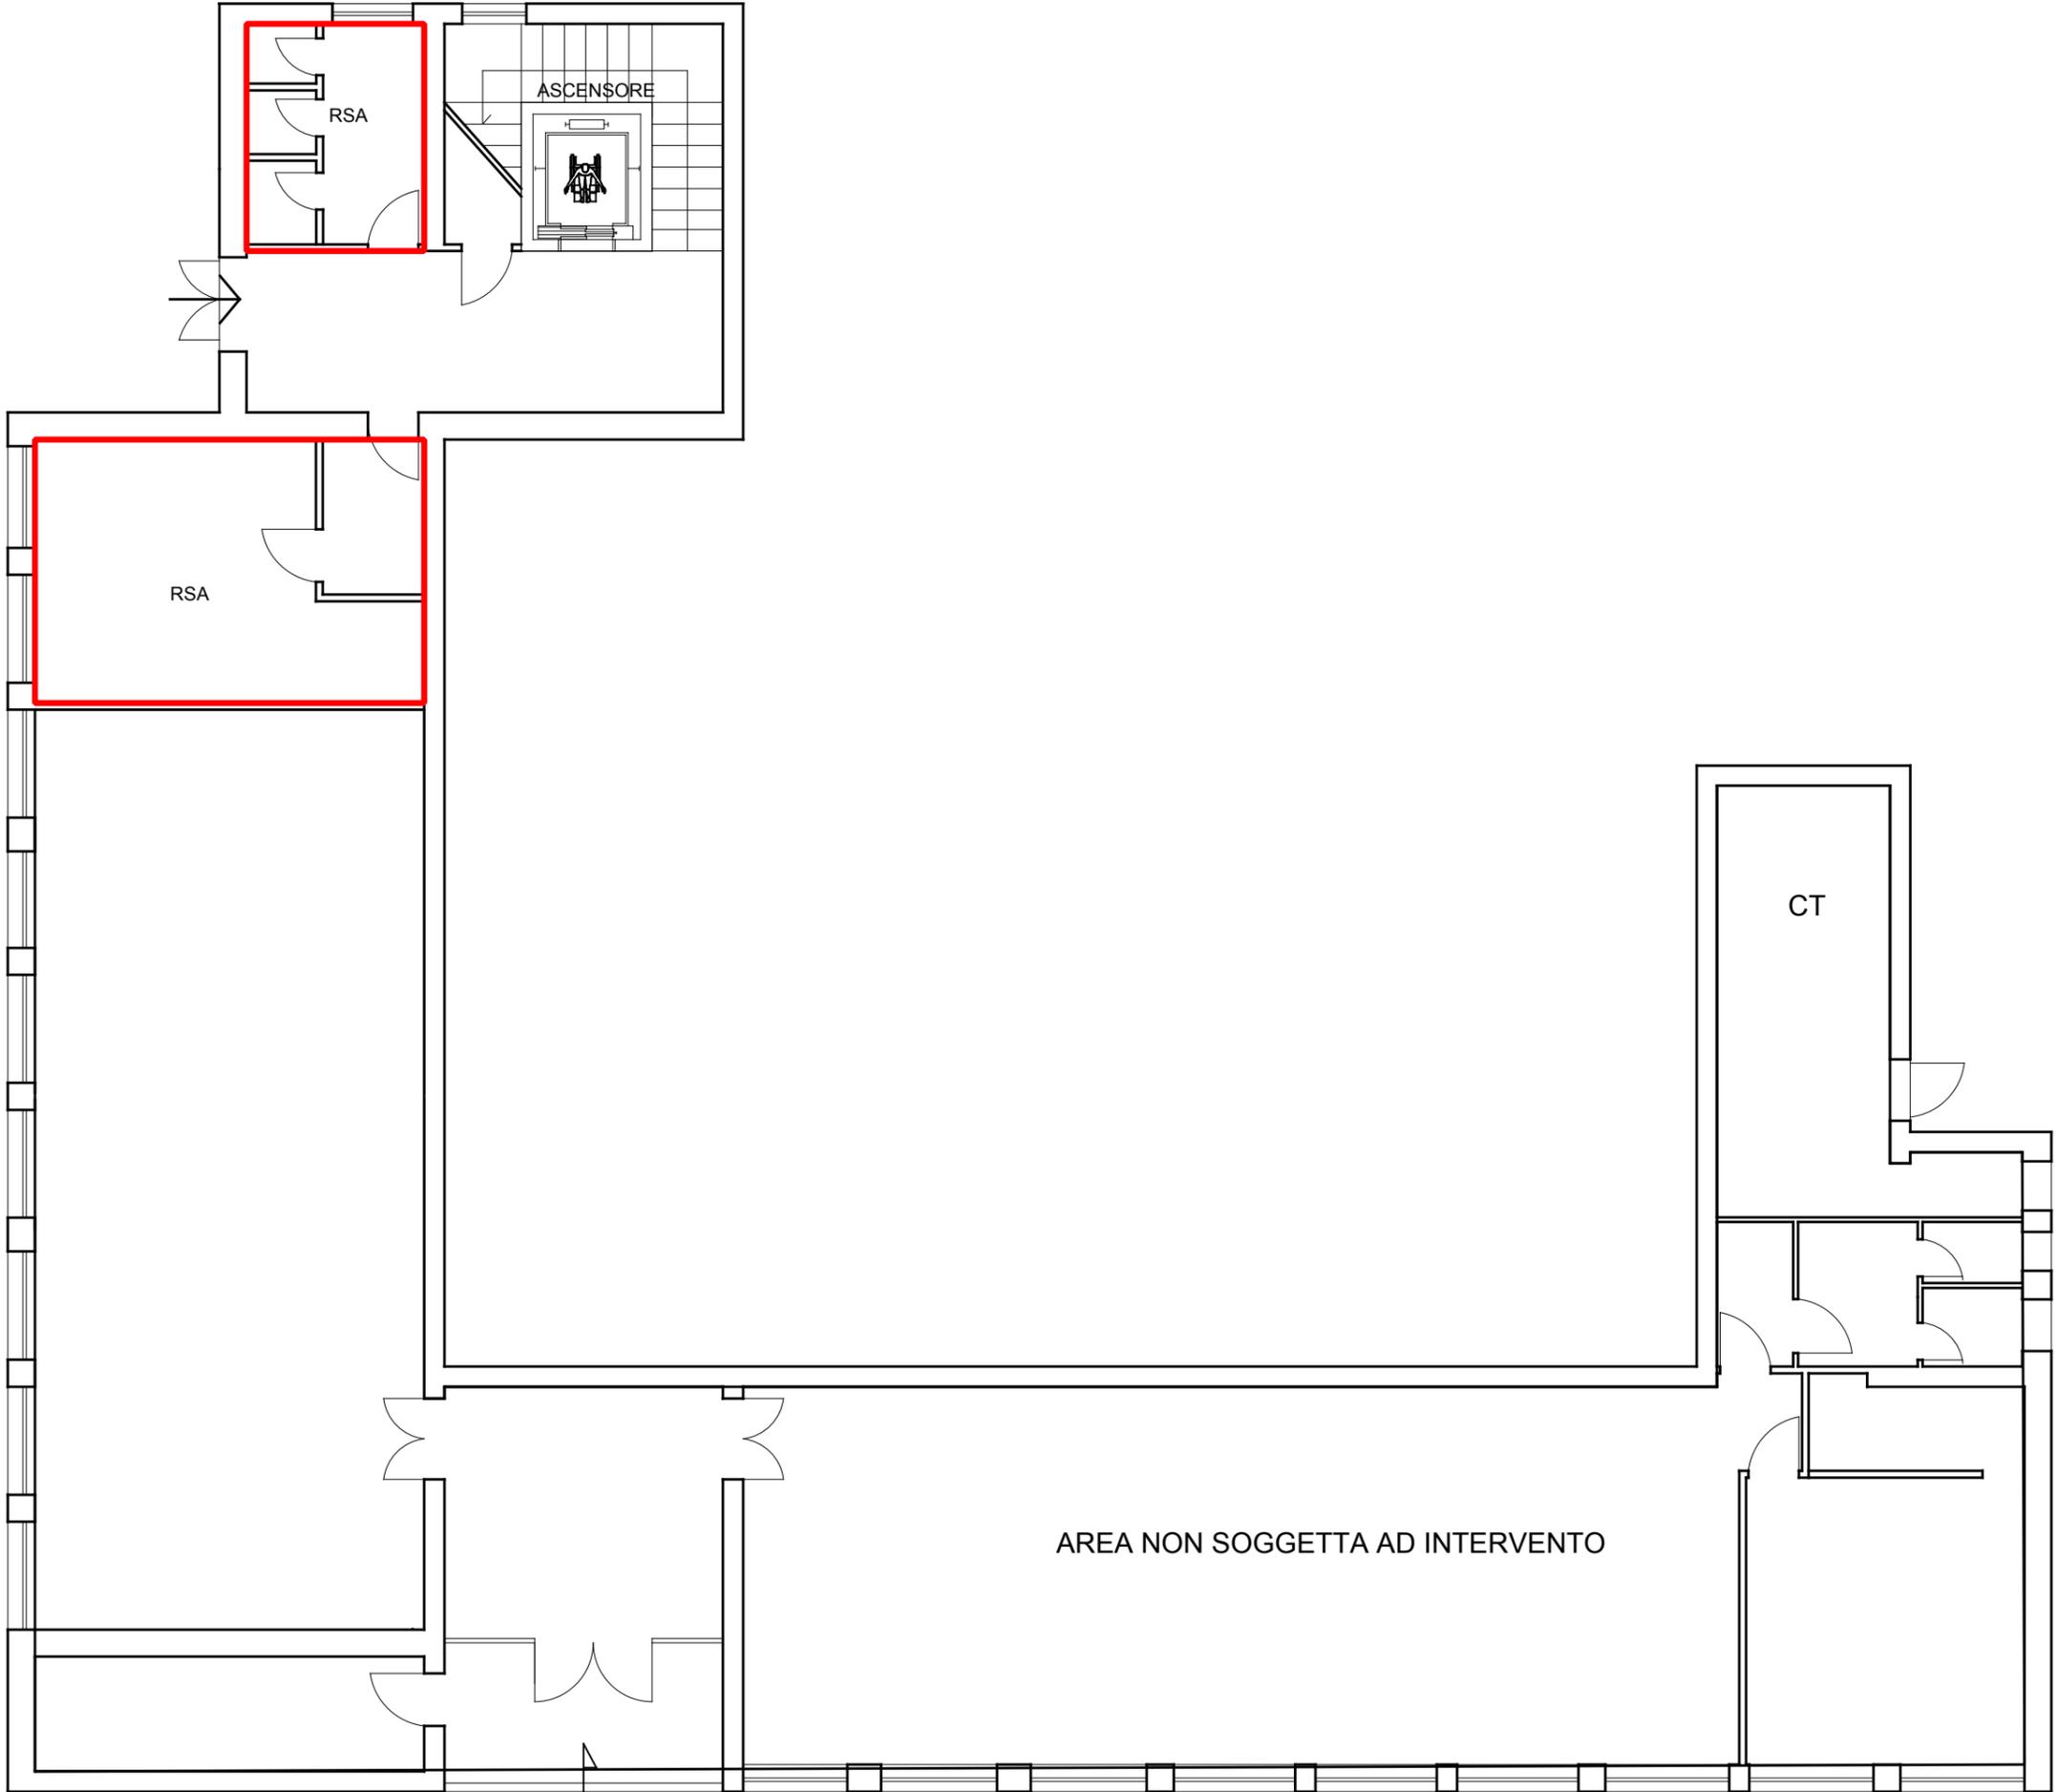

PIANTA PIANO TERRA

LOCALI AD USO ESCLUSIVO ASUR

Scala 1:100