

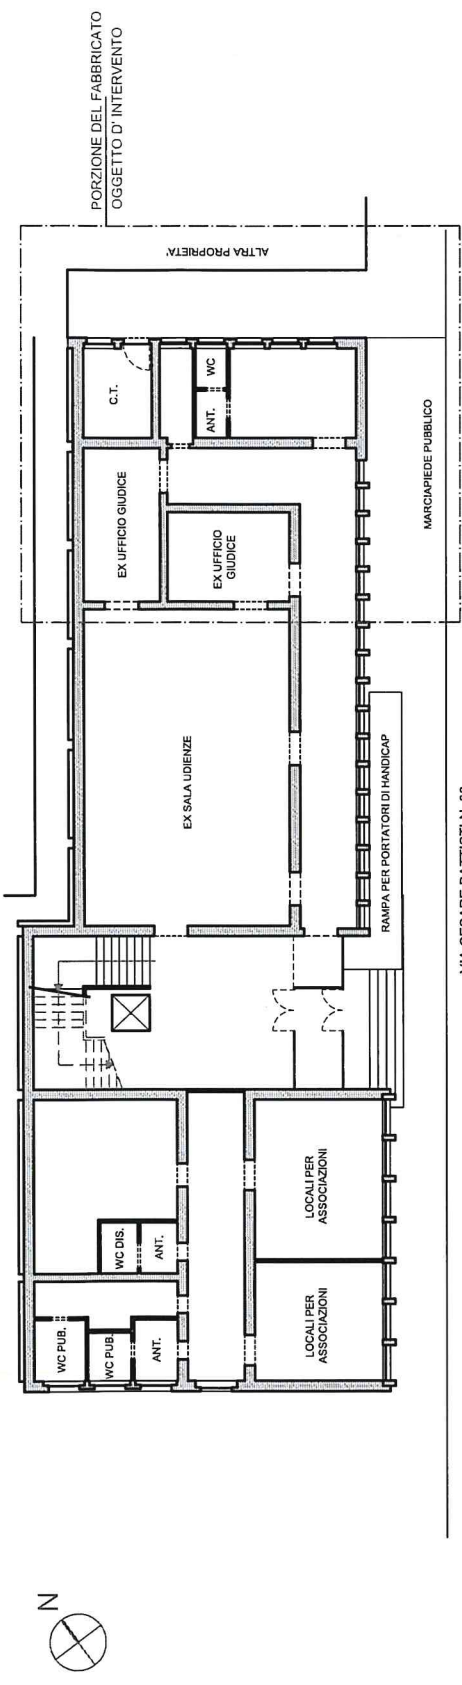


PLANIMETRIA GENERALE PIANO TERRA scala 1:200

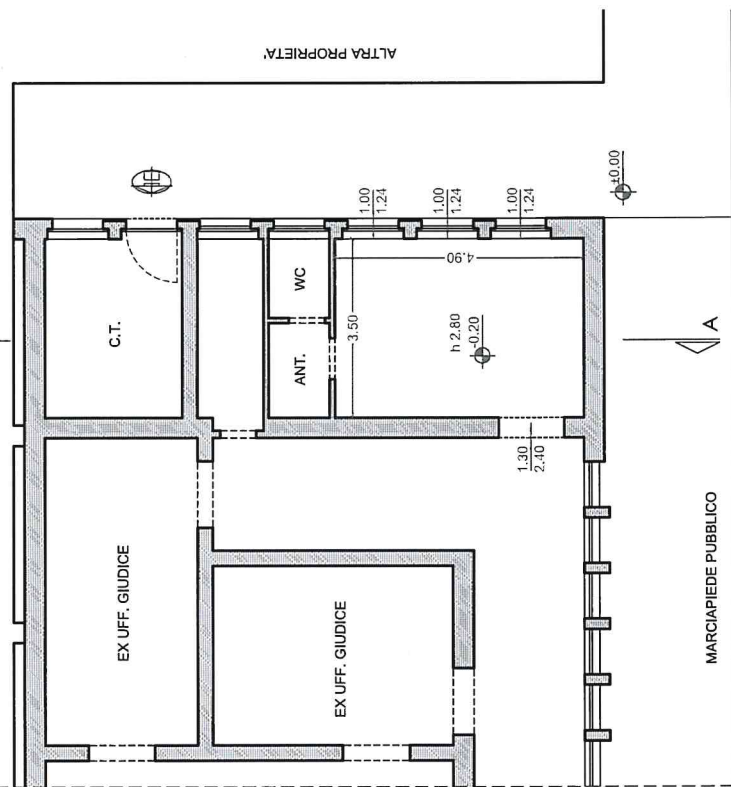


STATO MODIFICATO
PIANTA PIANO TERRA scala 1:100


STATO ATTUALE
PIANTA PIANO TERRA scala 1:100

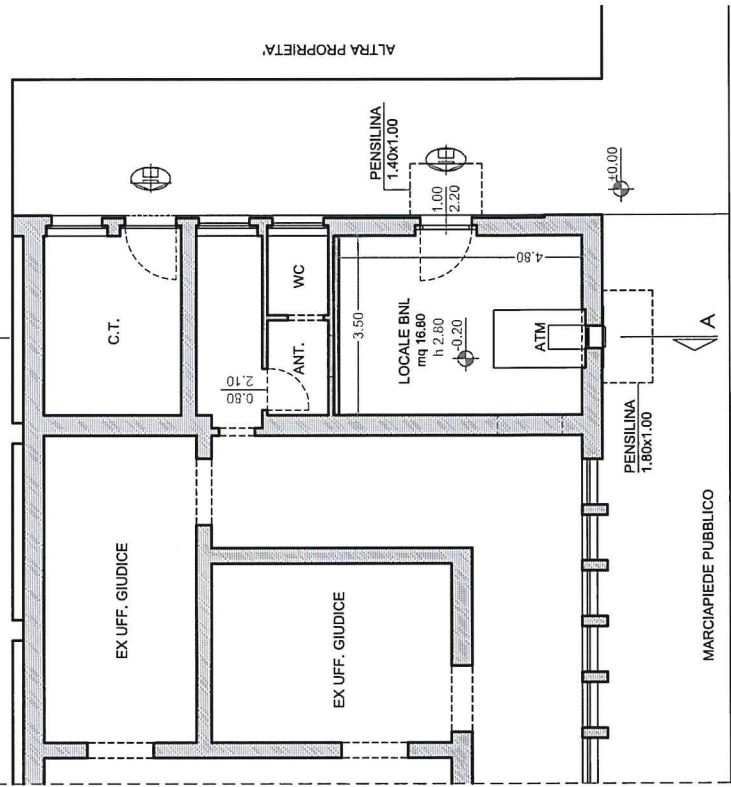


STATO ATTUALE
PROSPETTO SUD-EST; scala 1:100

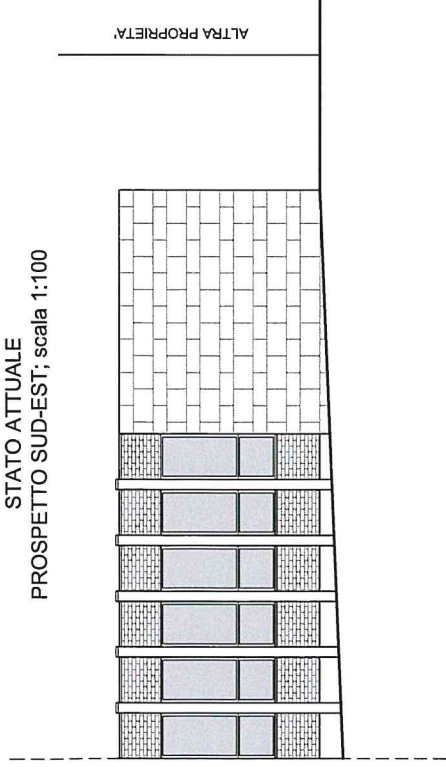


STATO MODIFICATO
PROSPETTO SUD-EST; scala 1:100

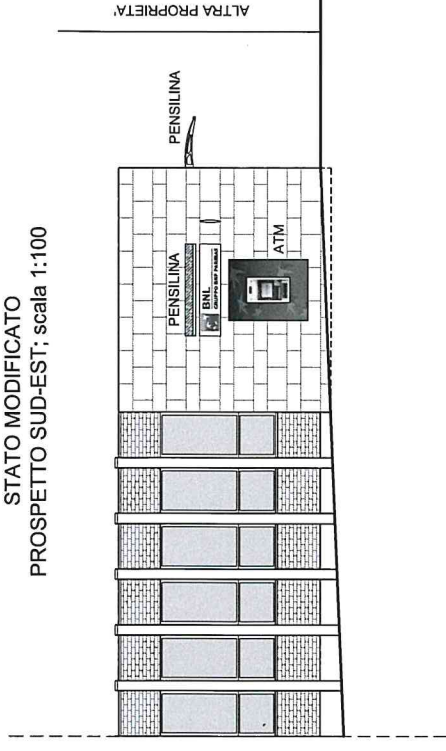


STATO ATTUALE
PROSPETTO NORD-EST; scala 1:100

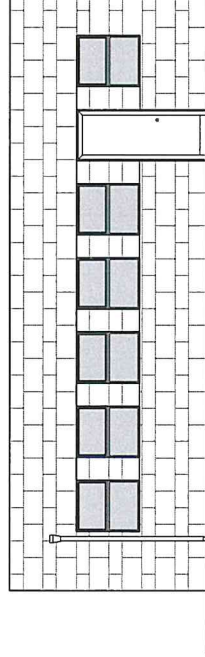

STATO MODIFICATO
PROSPETTO NORD-EST; scala 1:100

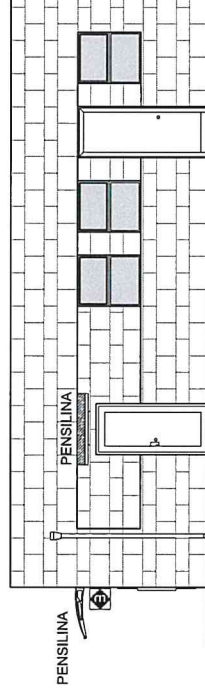

STATO ATTUALE
SEZIONE A-A; scala 1:100

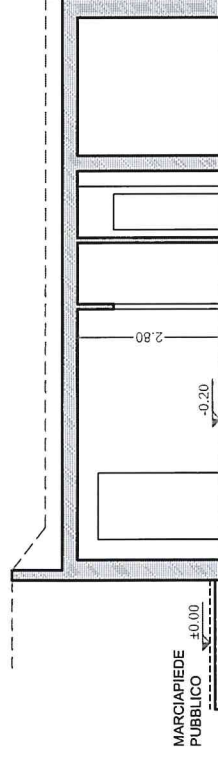

STATO MODIFICATO
SEZIONE A-A; scala 1:100

