
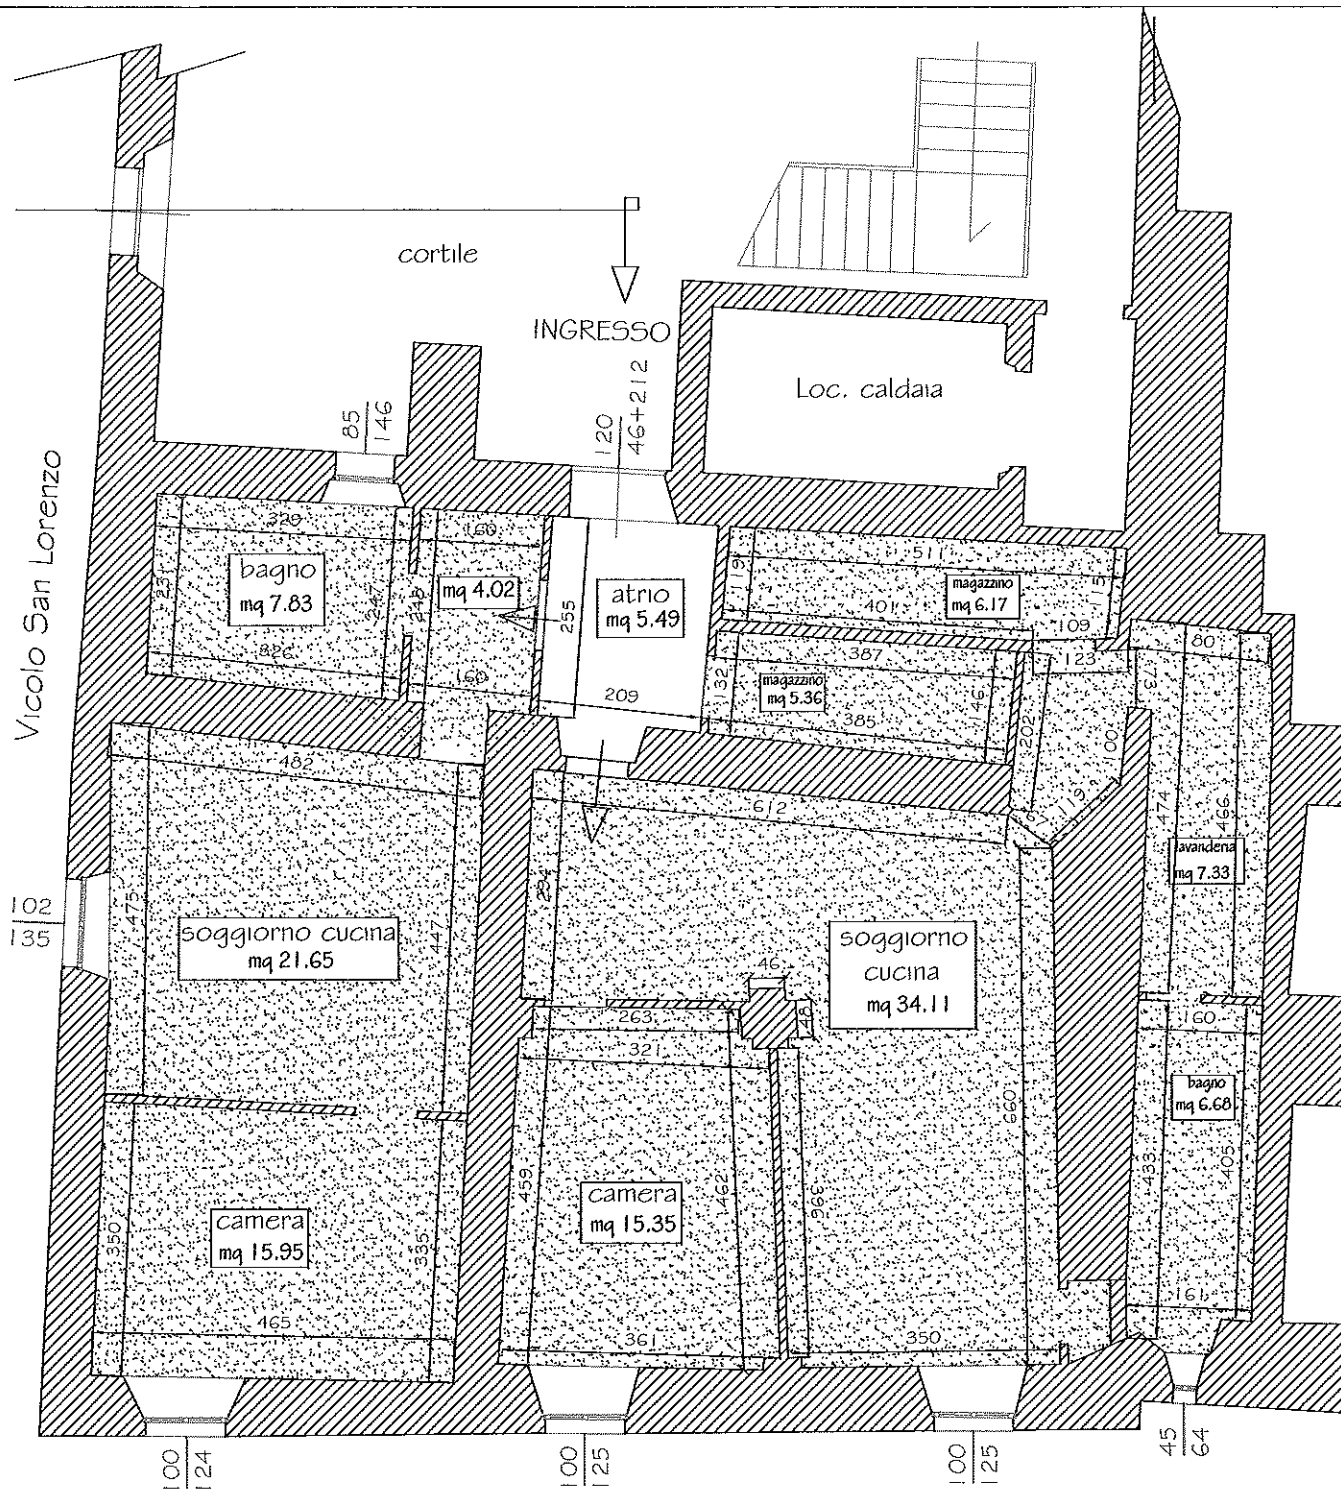



1 ^ Appartamento mq 52

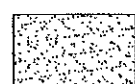

2 ^ Appartamento mq 74

Pianta piano terra
Stato Modificato
Scala 1:100

N=14100

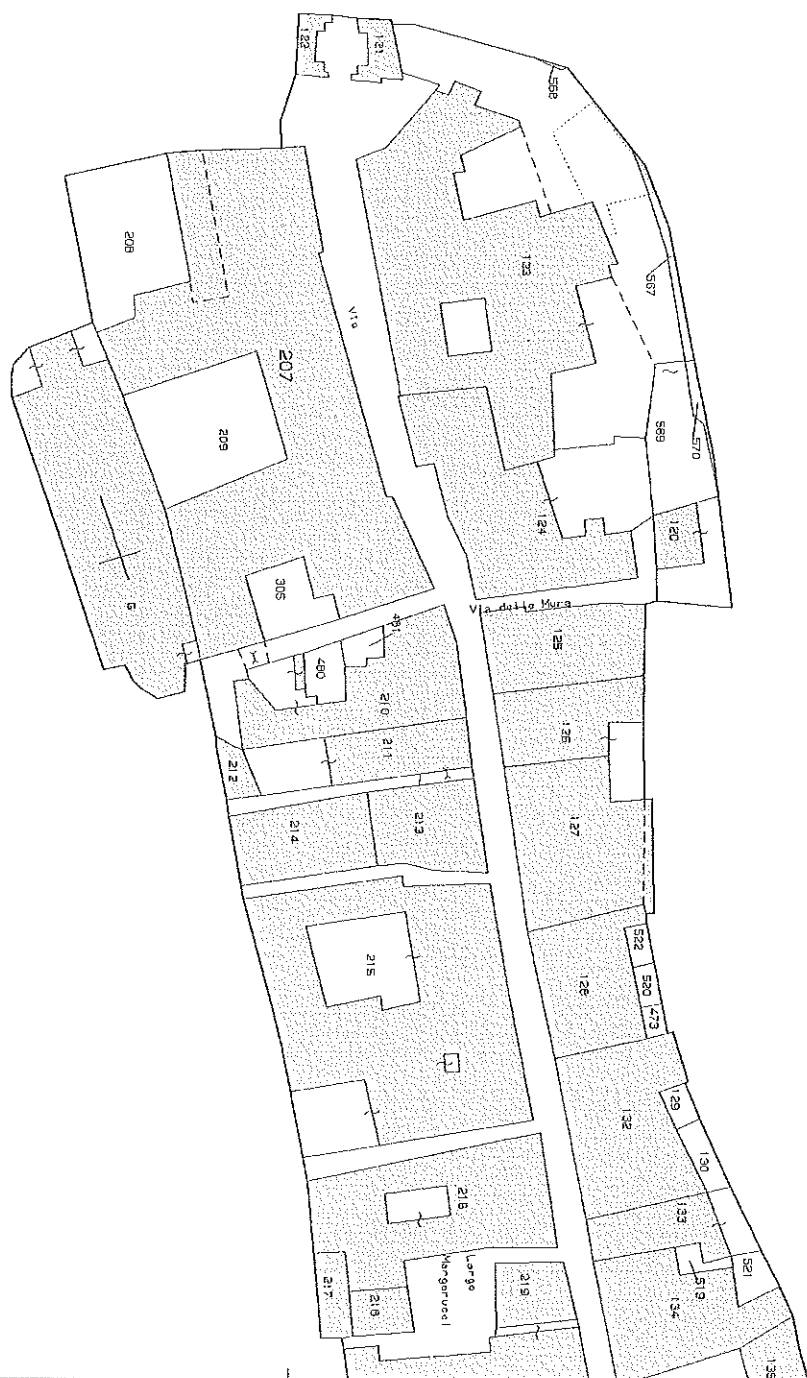

E=23000

Particella: 207