

Interventi di ricostruzione, riparazione e ripristino delle opere pubbliche nei territori delle Regioni Abruzzo, Lazio, Marche ed Umbria interessati dagli eventi sismici verificatisi a far data dal 24 agosto 2016

PIANTE STATO DI FATTO

- Pianta piano terra
- Pianta piano primo
- Pianta piano secondo
- Pianta copertura



PhD eng. Pasquale Spiezia
via Mario de Sena, 169 - Nola
tel.: 081.19681251 cell. 3387654142
pec: pasquale.spiezia@pec.tecne.eu

riferimenti
Borbona - Via Vallecine n.2 - Foglio 9 P.IIa 757


PIANTE STATO DI FATTO

nome file
Tavole progetto
definitivo-esecutivo.dwg


progettista
ing. Pasquale Spiezia

collaboratori
ing. ANGELO PALLUZZI
ing. SAMUELA TUMBIOLO
ing. I. ANGELO MORBIDELLI


Cod. Rev. Data Descrizione Elaborato Approv.

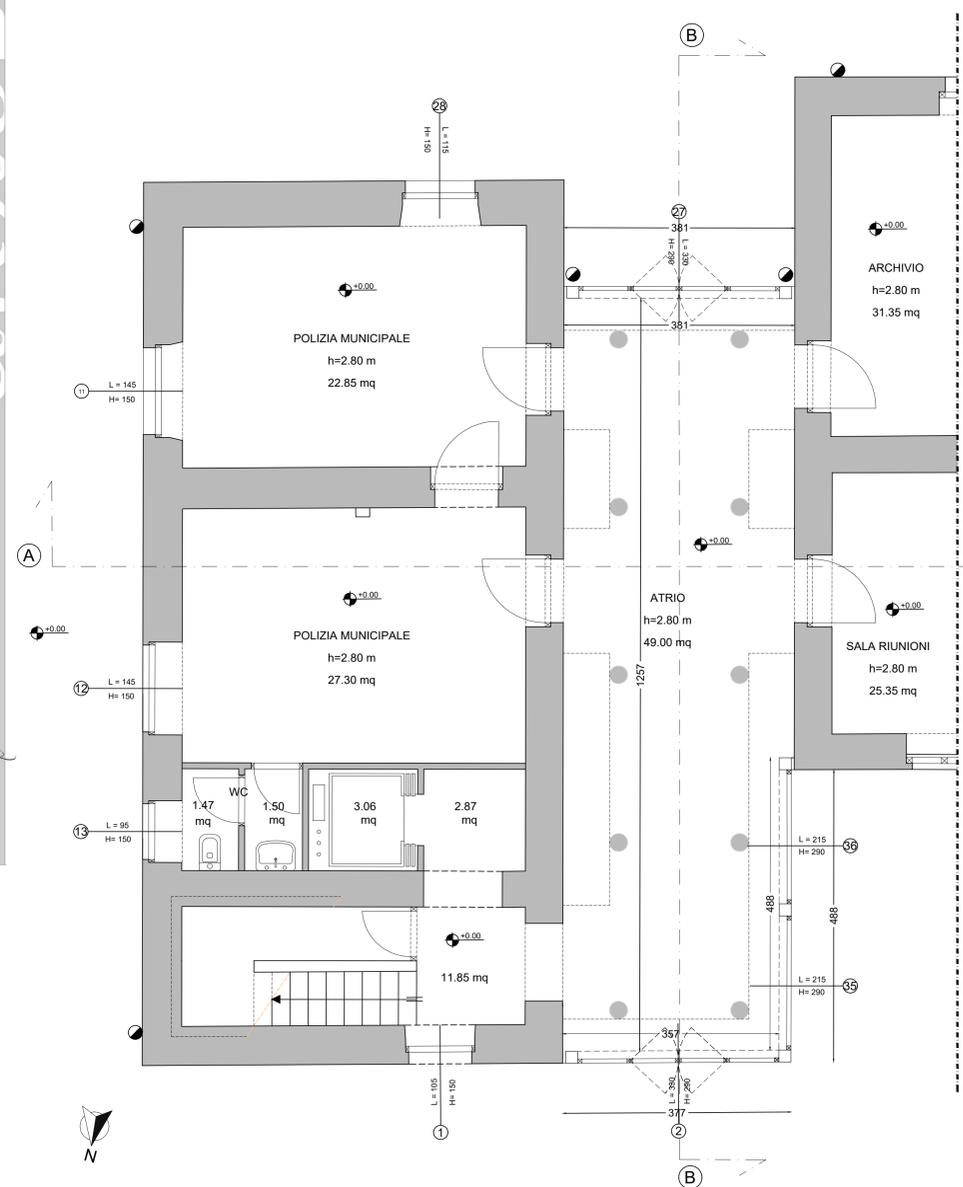


PLANIMETRIA PIANO TERRA - scala 1:50

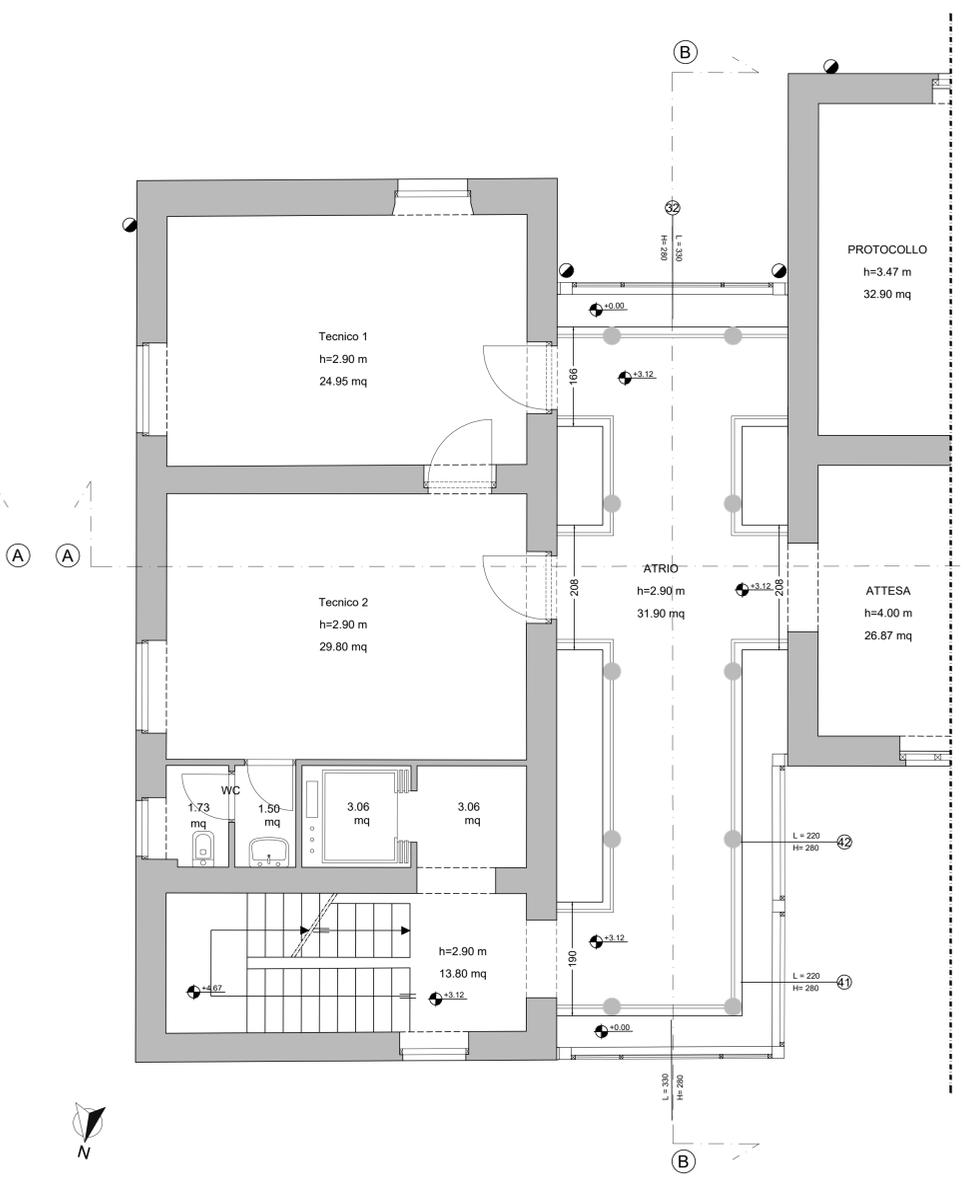

PLANIMETRIA PIANO PRIMO - scala 1:50

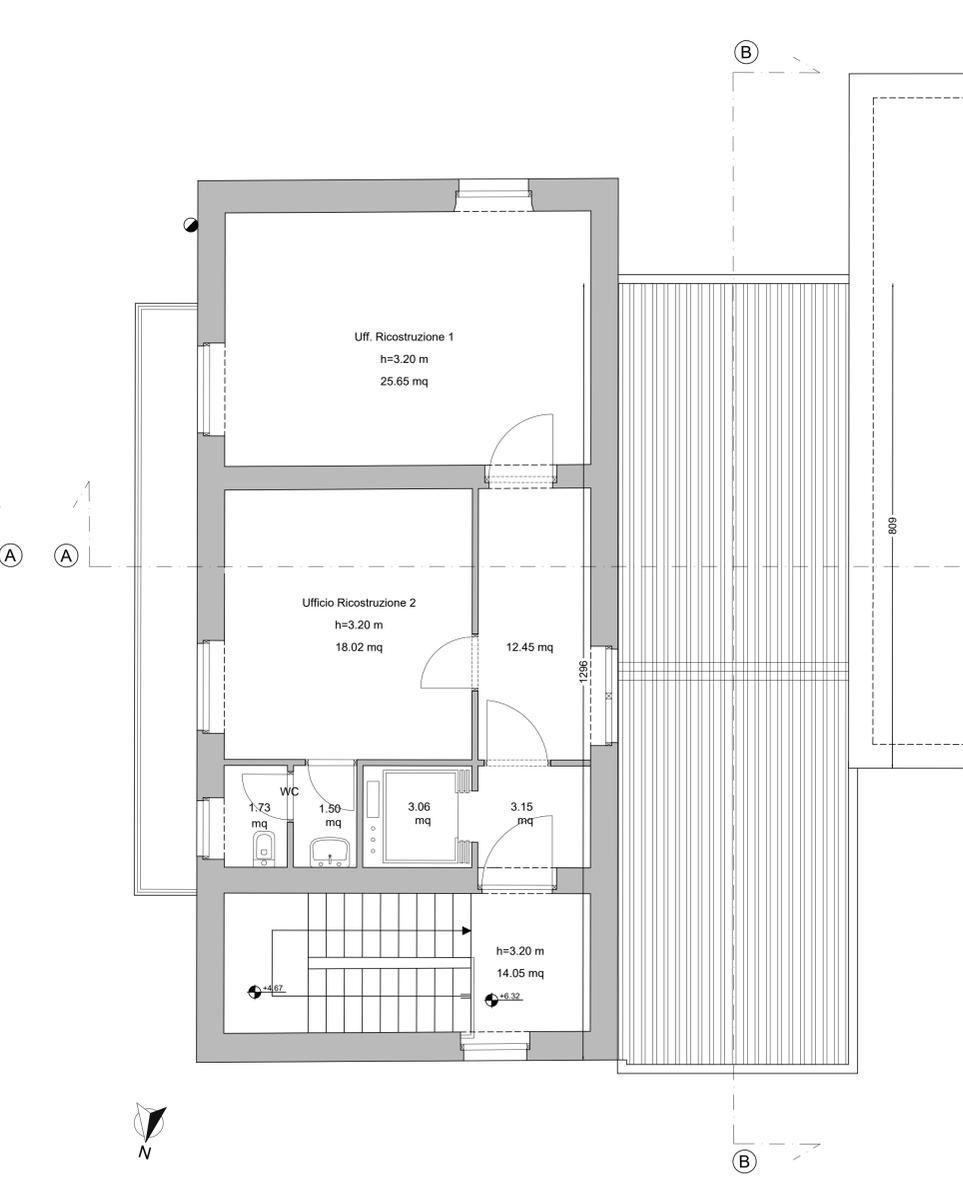

PLANIMETRIA PIANO SECONDO - scala 1:50

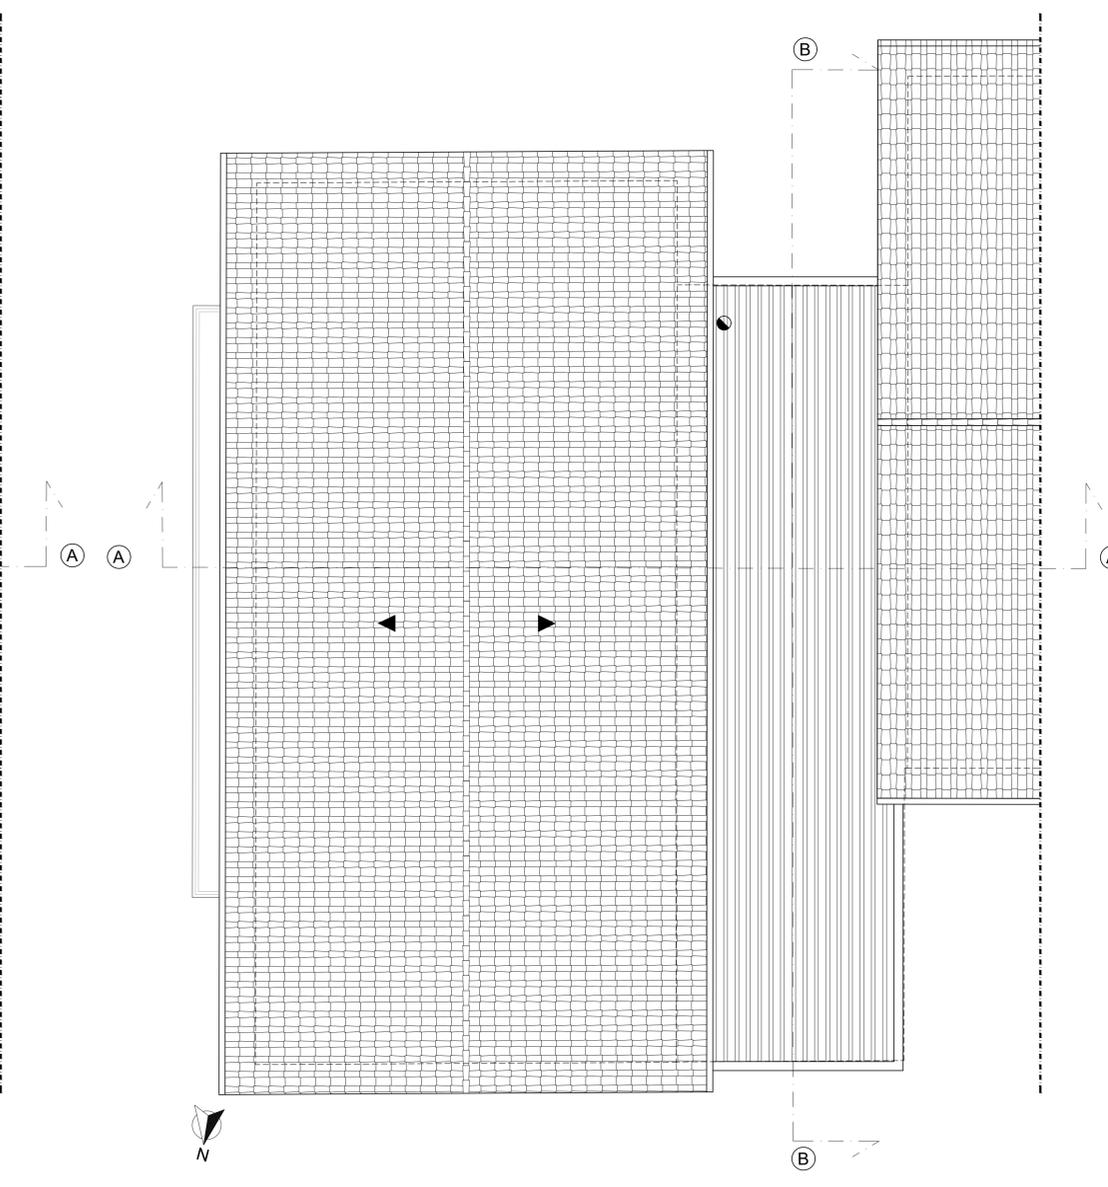

COPERTURE - scala 1:50