

COMUNE DI BORBONA
Provincia di Rieti

LAVORI DI RIPARAZIONE IMMOBILE DENOMINATO
"SEDE COMUNALE"

Interventi di ricostruzione, riparazione e ripristino delle opere pubbliche nei territori delle Regioni Abruzzo, Lazio, Marche ed Umbria interessati dagli eventi sismici verificatisi a far data dal 24 agosto 2016

PIANTA GIUNTI STATO DI FATTO

- Pianta piano terra
- Pianta primo piano
- Pianta coperture




PhD eng. Pasquale Spiezia
via Mario de Sena, 169 - Nola
tel.: 081-19681251 cell. 3387654142
pec: pasquale.spiezia@pec.tecne.eu

A termini di legge si riserva la proprietà di questo disegno, con divieto di riprodurlo o renderlo a terzi, tutto o in parte, senza preventiva autorizzazione


riferimenti	tavola	scala
Borbona - Via Vallecine n.2 - Foglio 9 P.IIa 757	TAV_05	1/50
elaborato	commessa	
PIANTA GIUNTI STATO DI FATTO	nome file	
	Tavole progetto	
	definitivo-esecutivo.dwg	

committente	progettista
COMUNE DI BORBONA	ing. Pasquale Spiezia
RUP:	
ing. ANGELO PALLUZZI	
Collaboratori Tecnici del RUP:	
ing. SAMUELA TUMBILOLO	
ing. I. ANGELO MORBIDELLI	


Cod.	Rev.	Data	Descrizione	Elaborato	Approv.

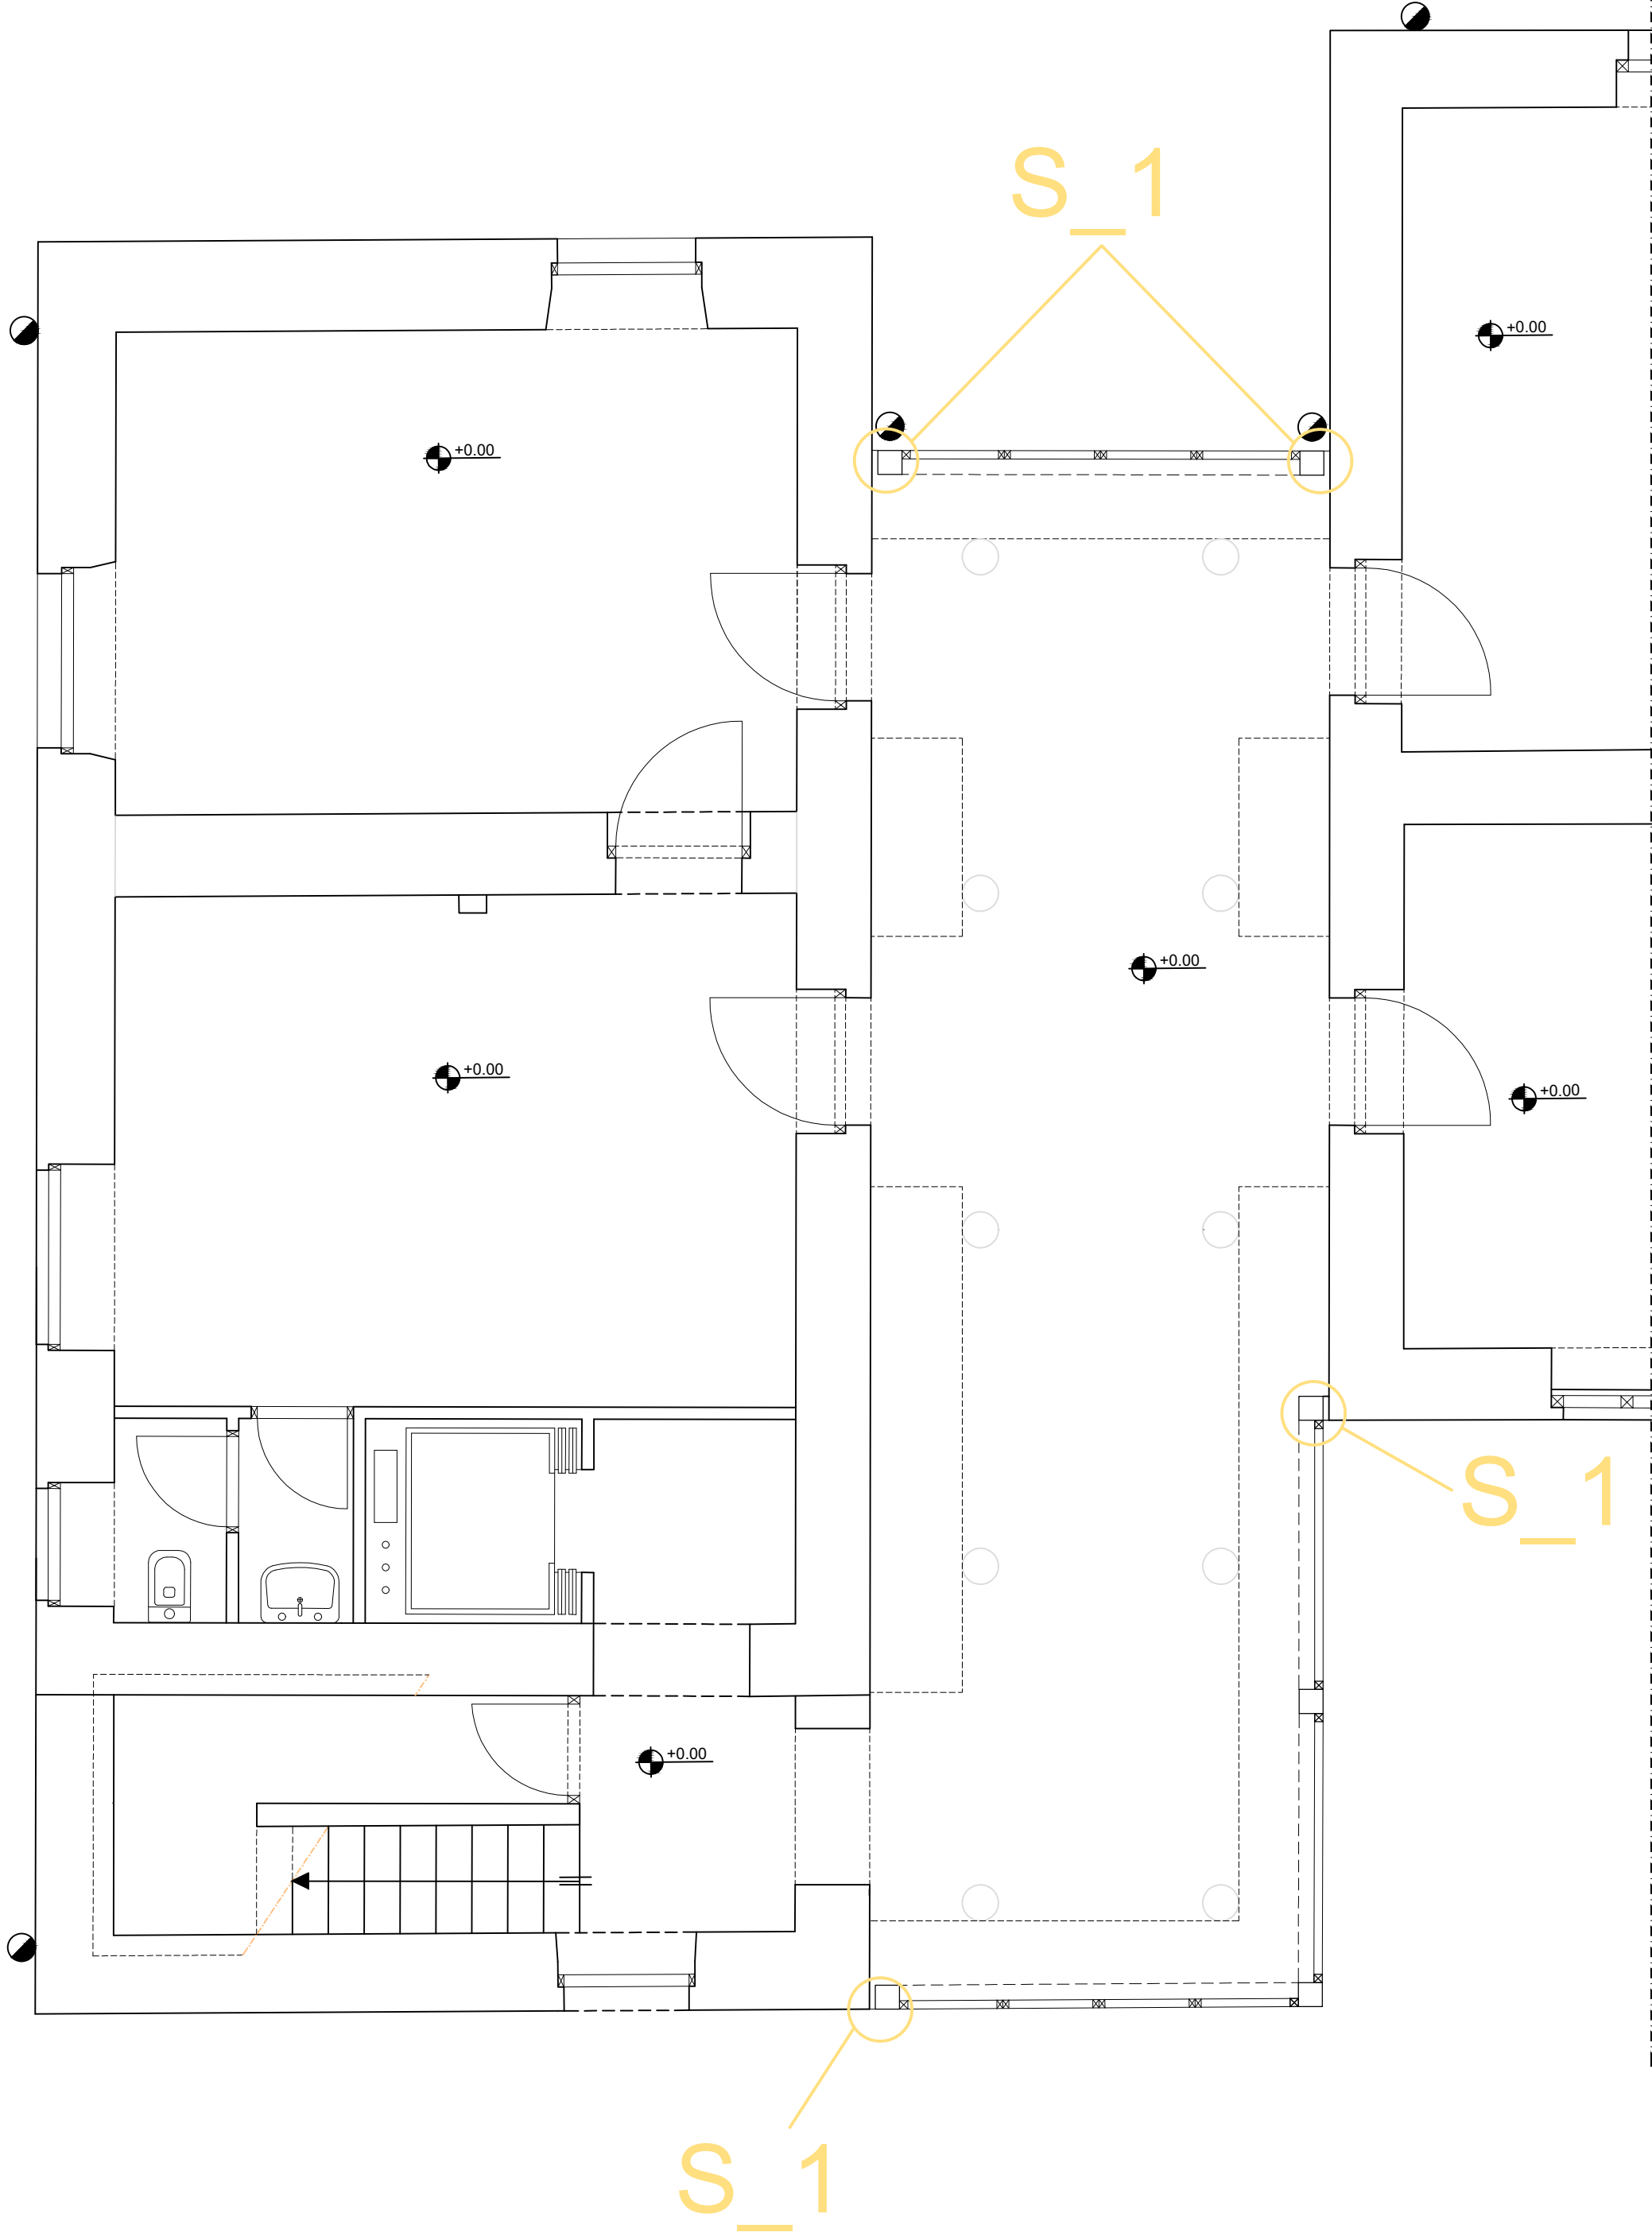

PLANIMETRIA PIANO TERRA - scala 1:50

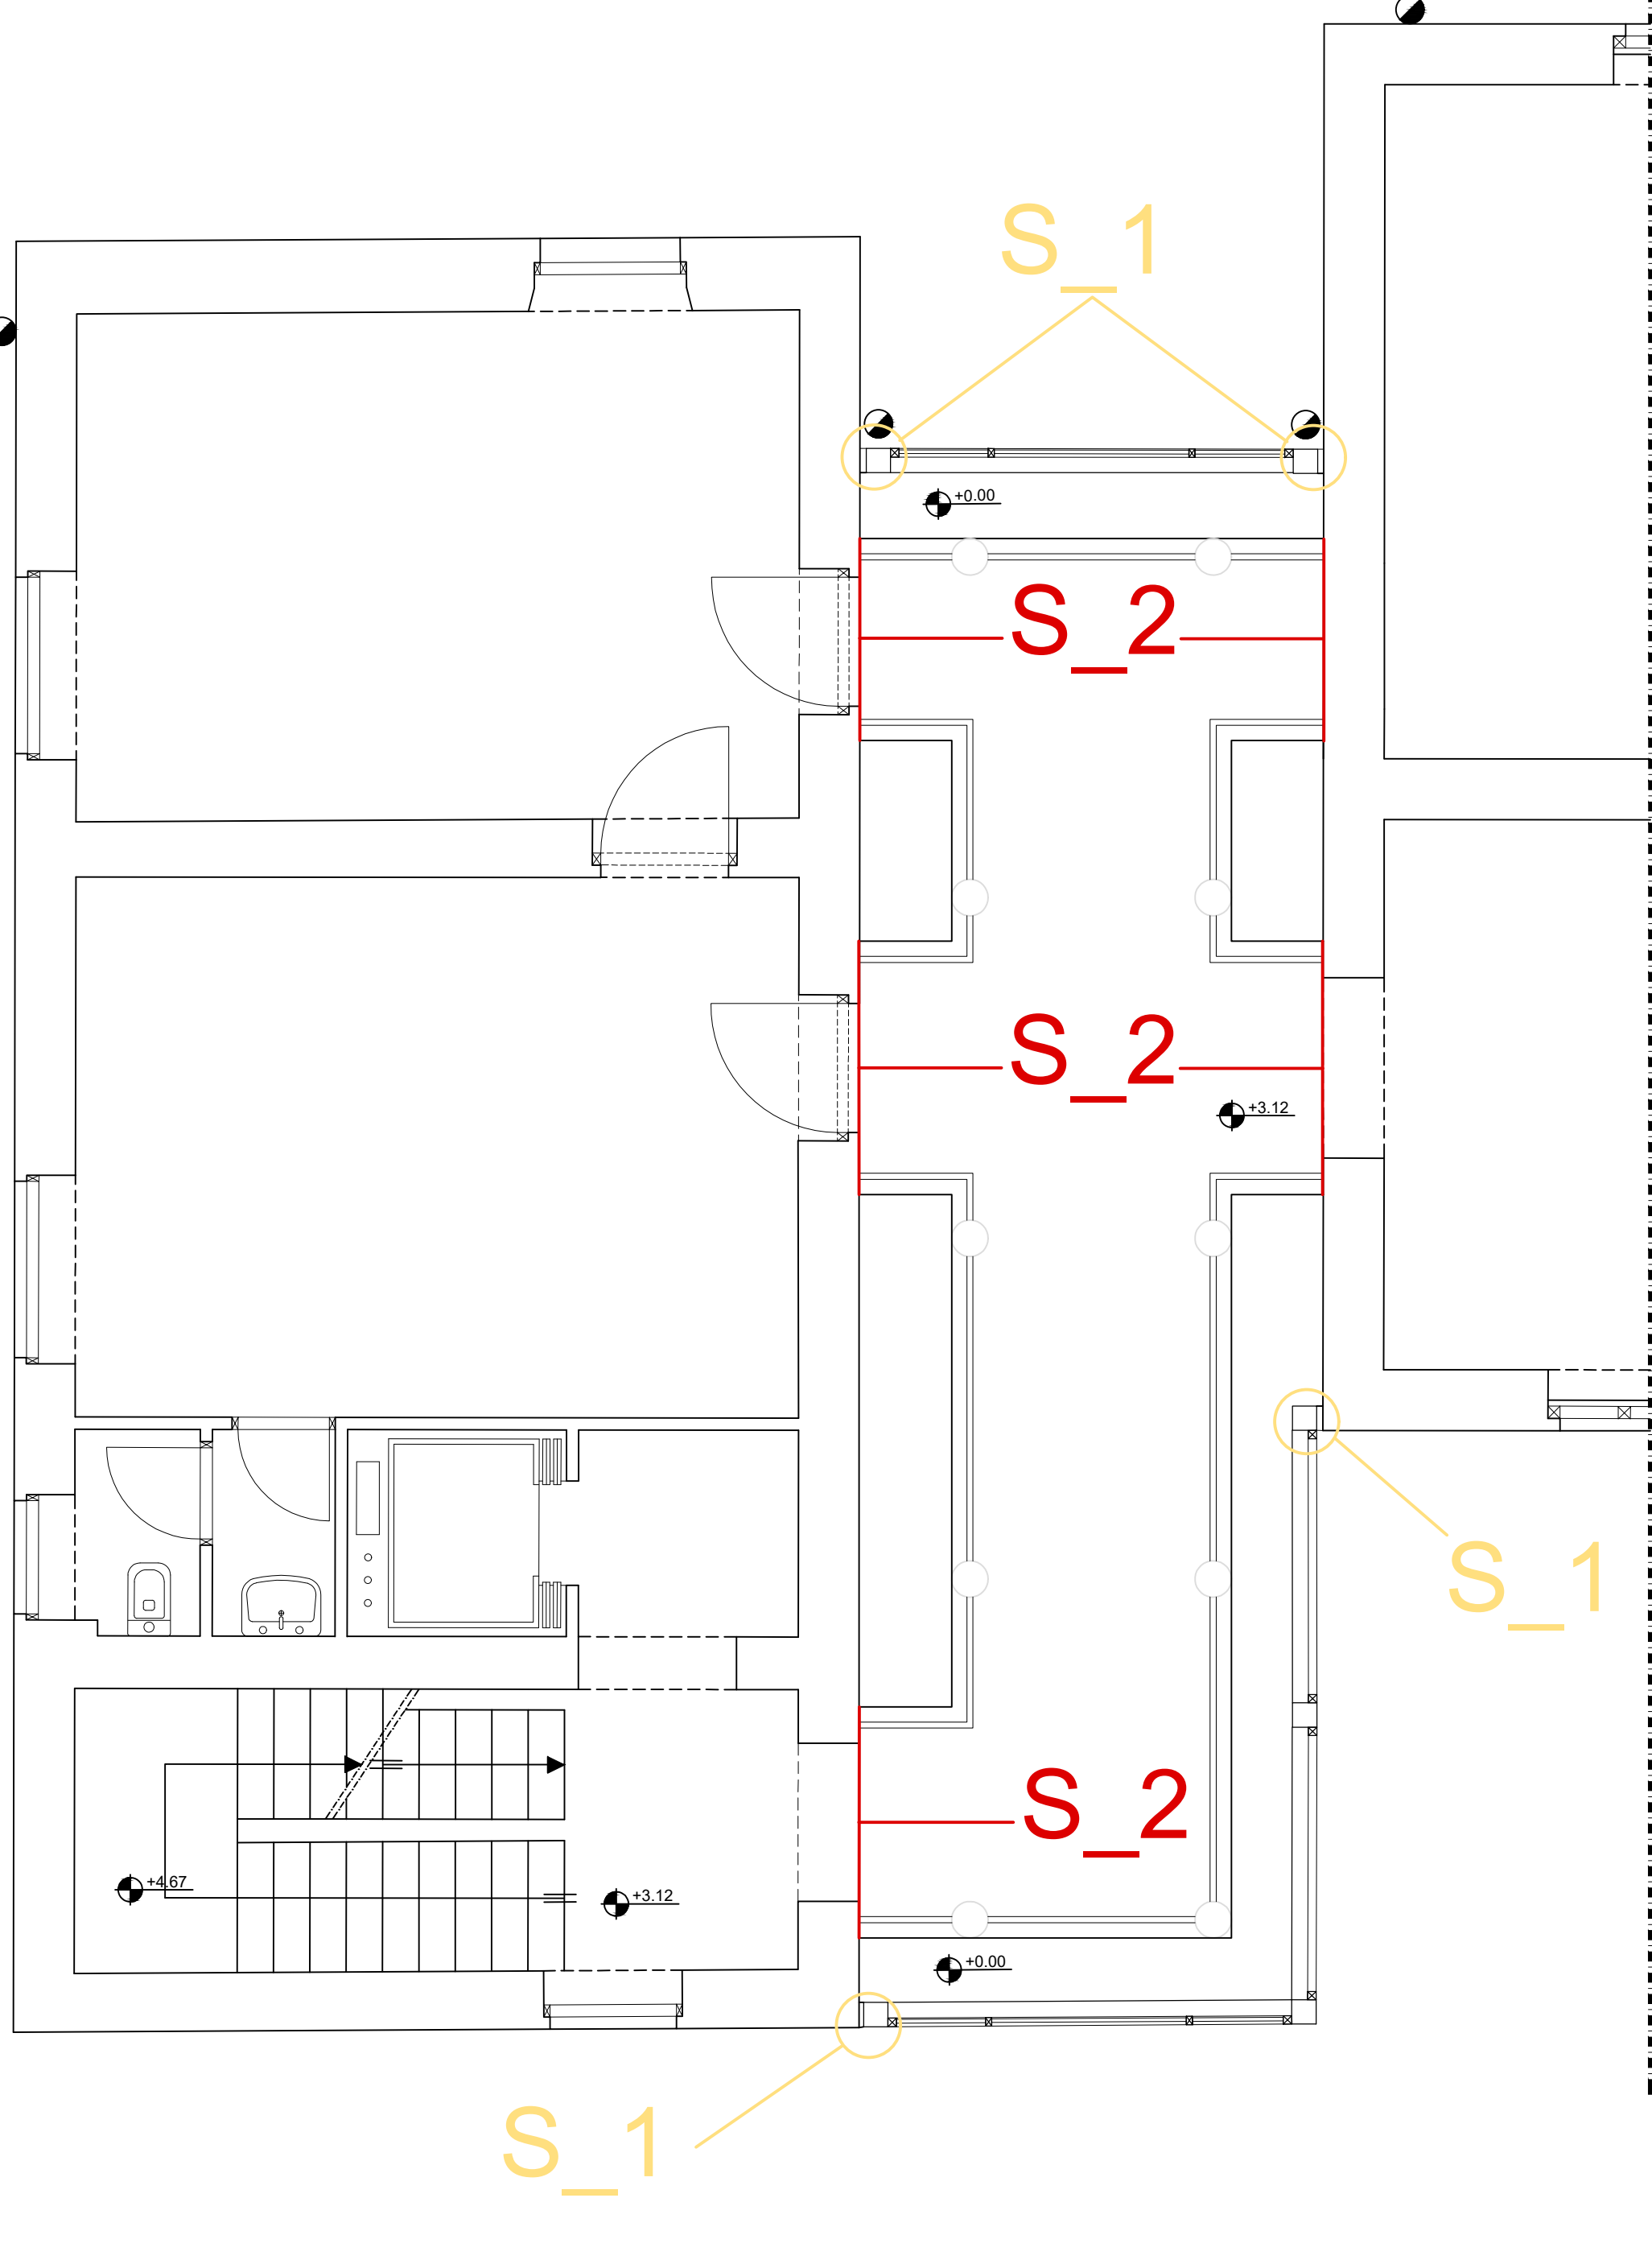

PLANIMETRIA PIANO PRIMO - scala 1:50

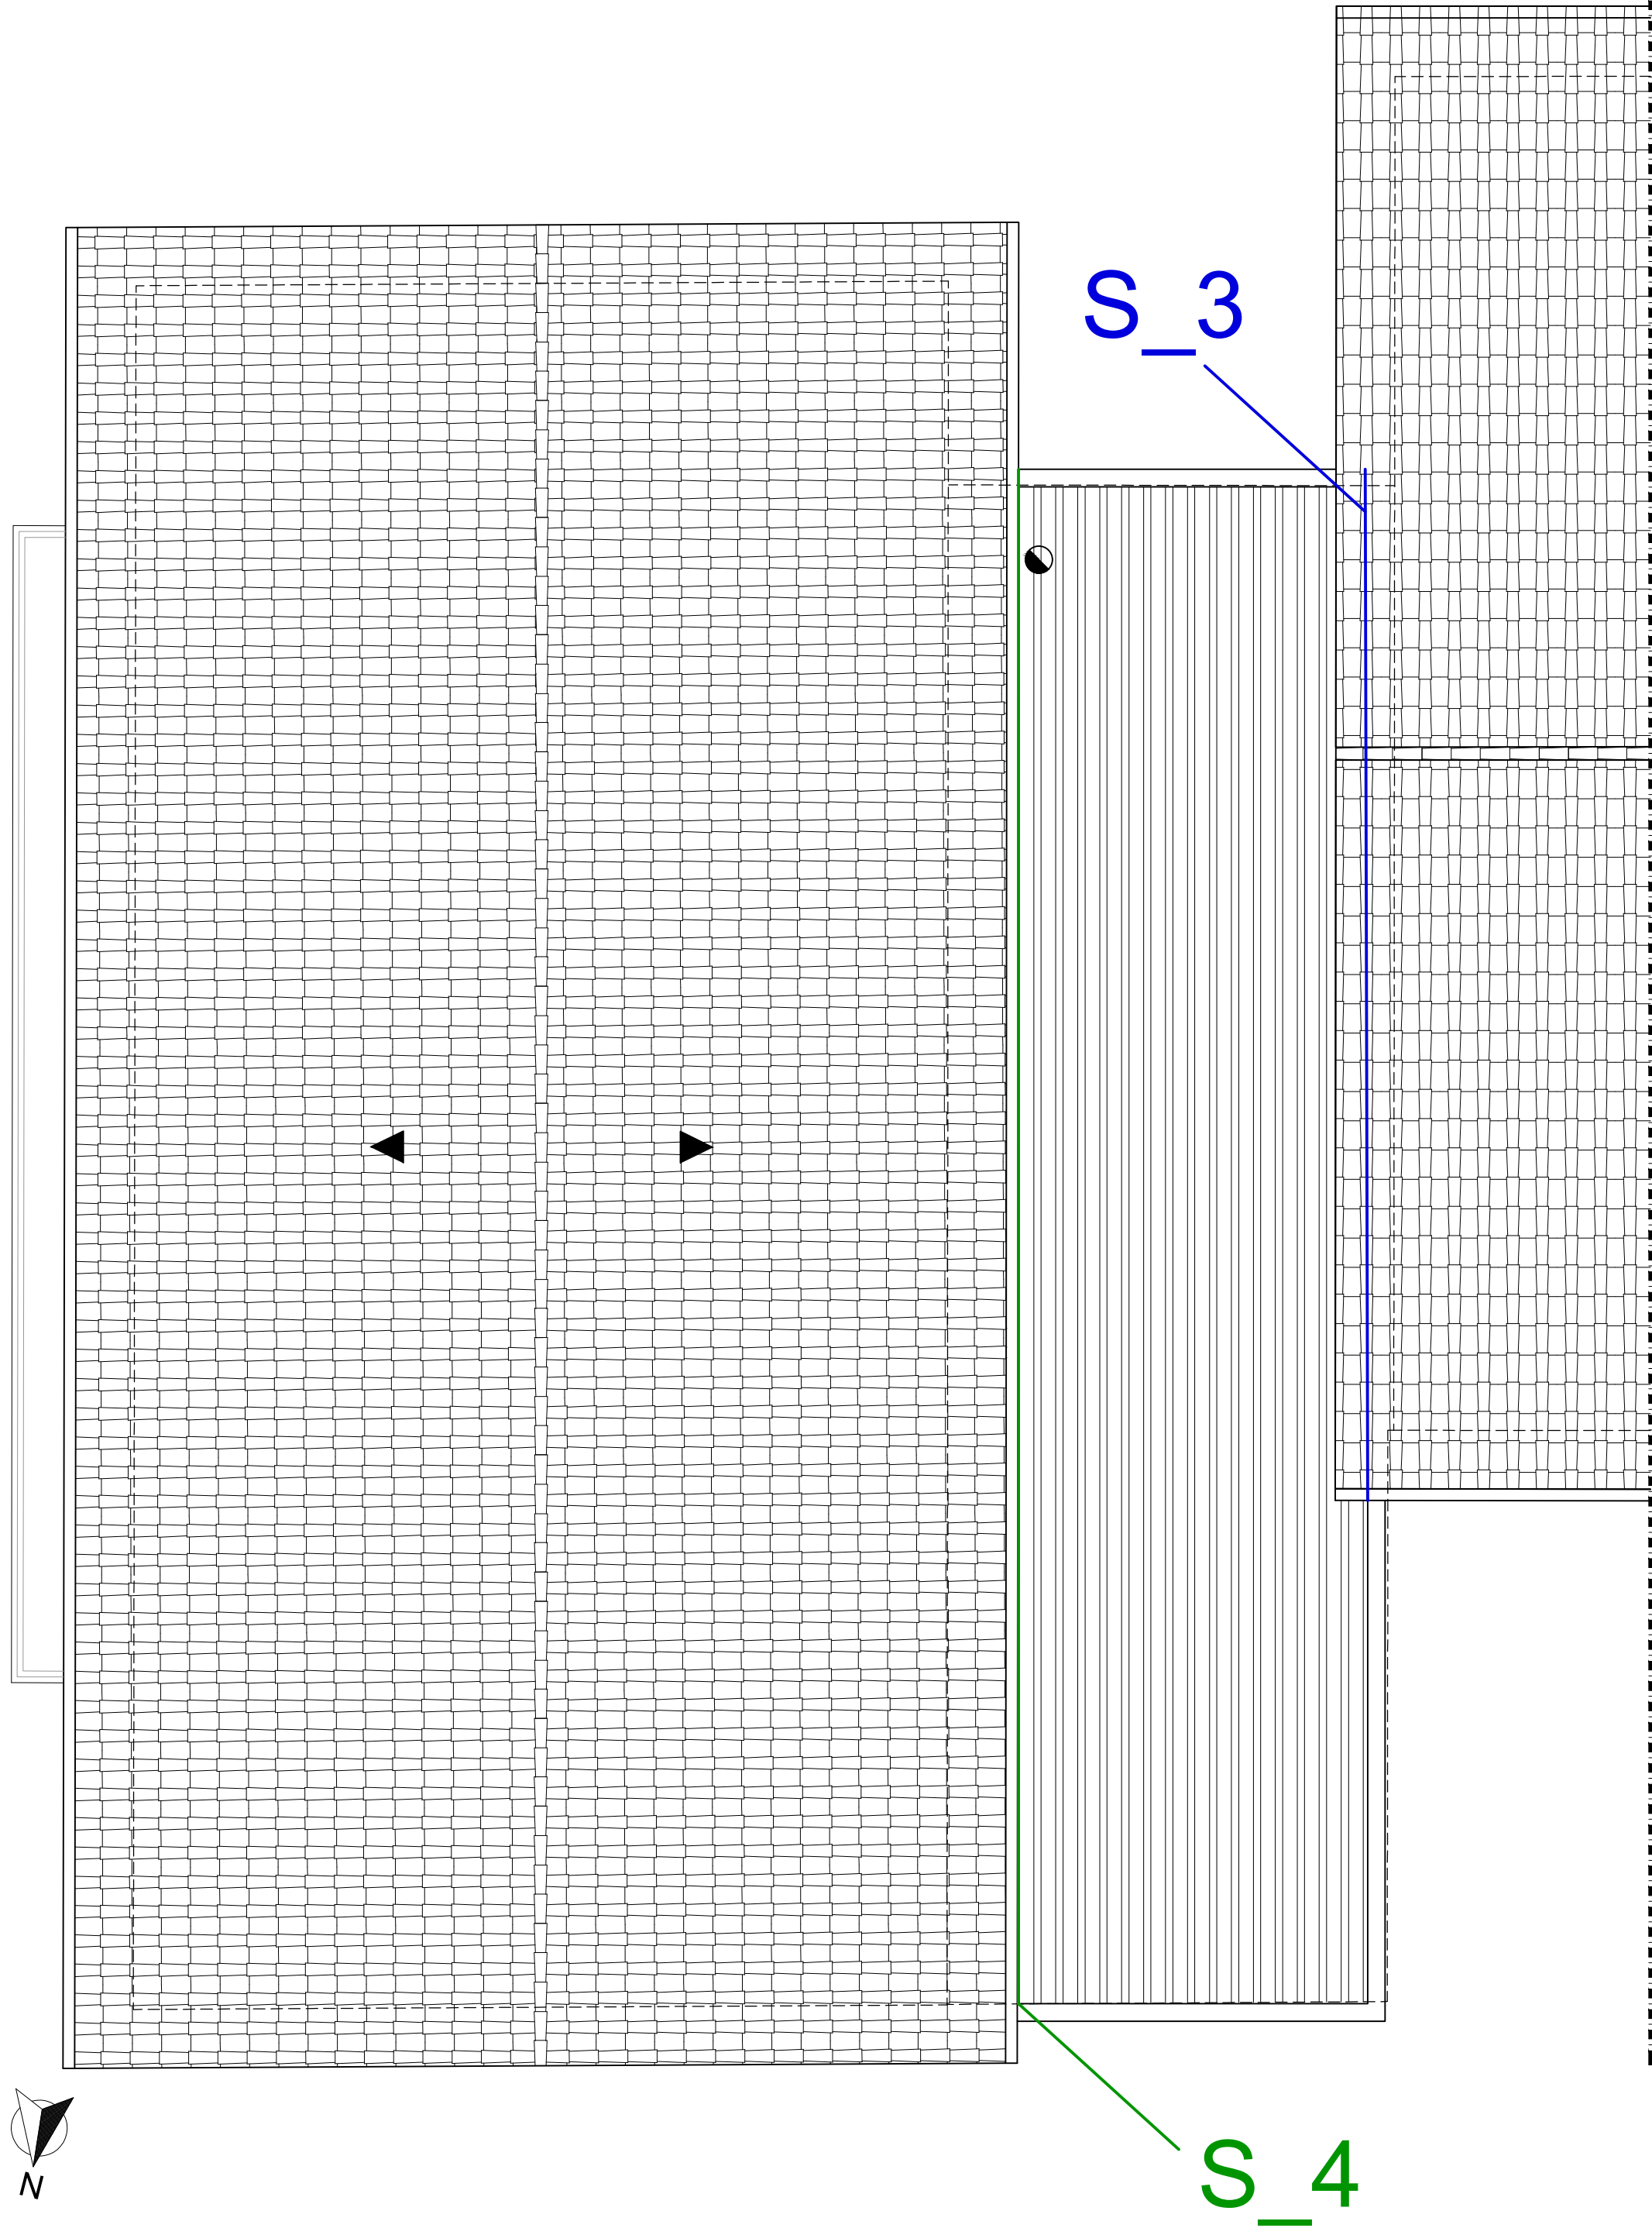

COPERTURE - scala 1:50