



**RIQUALIFICAZIONE AREA ADIACENTE
EX-OSPEDALE DI SAN MICHELE**
Largo Cesare Battisti - 62010 MOGLIANO (MC)

PIANO PARTICOLAREGGIATO
Progetto Definitivo-Esecutivo


26 Novembre 2016
 Progettazione: **2 Febbraio 2017**
 scala: **1 : 100**
 oggetto della tavola:
PROGETTO ARCHITETTONICO
 - Pianta Piano Terra (quota + 297.10)
 - Prospetti AA / BB
PE-AR3.1

STUDIO ASSOCIATO GALANTI & CARLOCCHIA ARCHITETTI - Specialisti in Restauri di Monumenti
Via Buozzi n. 17 - 60022 CASTELFIDARDO (AN) - tel/fax 071.7206805 mobile 339.1444011 e-mail: studioborog@libero.it, vittoriagalanti@hotmail.com



ORTOFOTO (da Google earth)
scala 1:2000


PIANO COPERTURA (+ 302.60 mt slm)

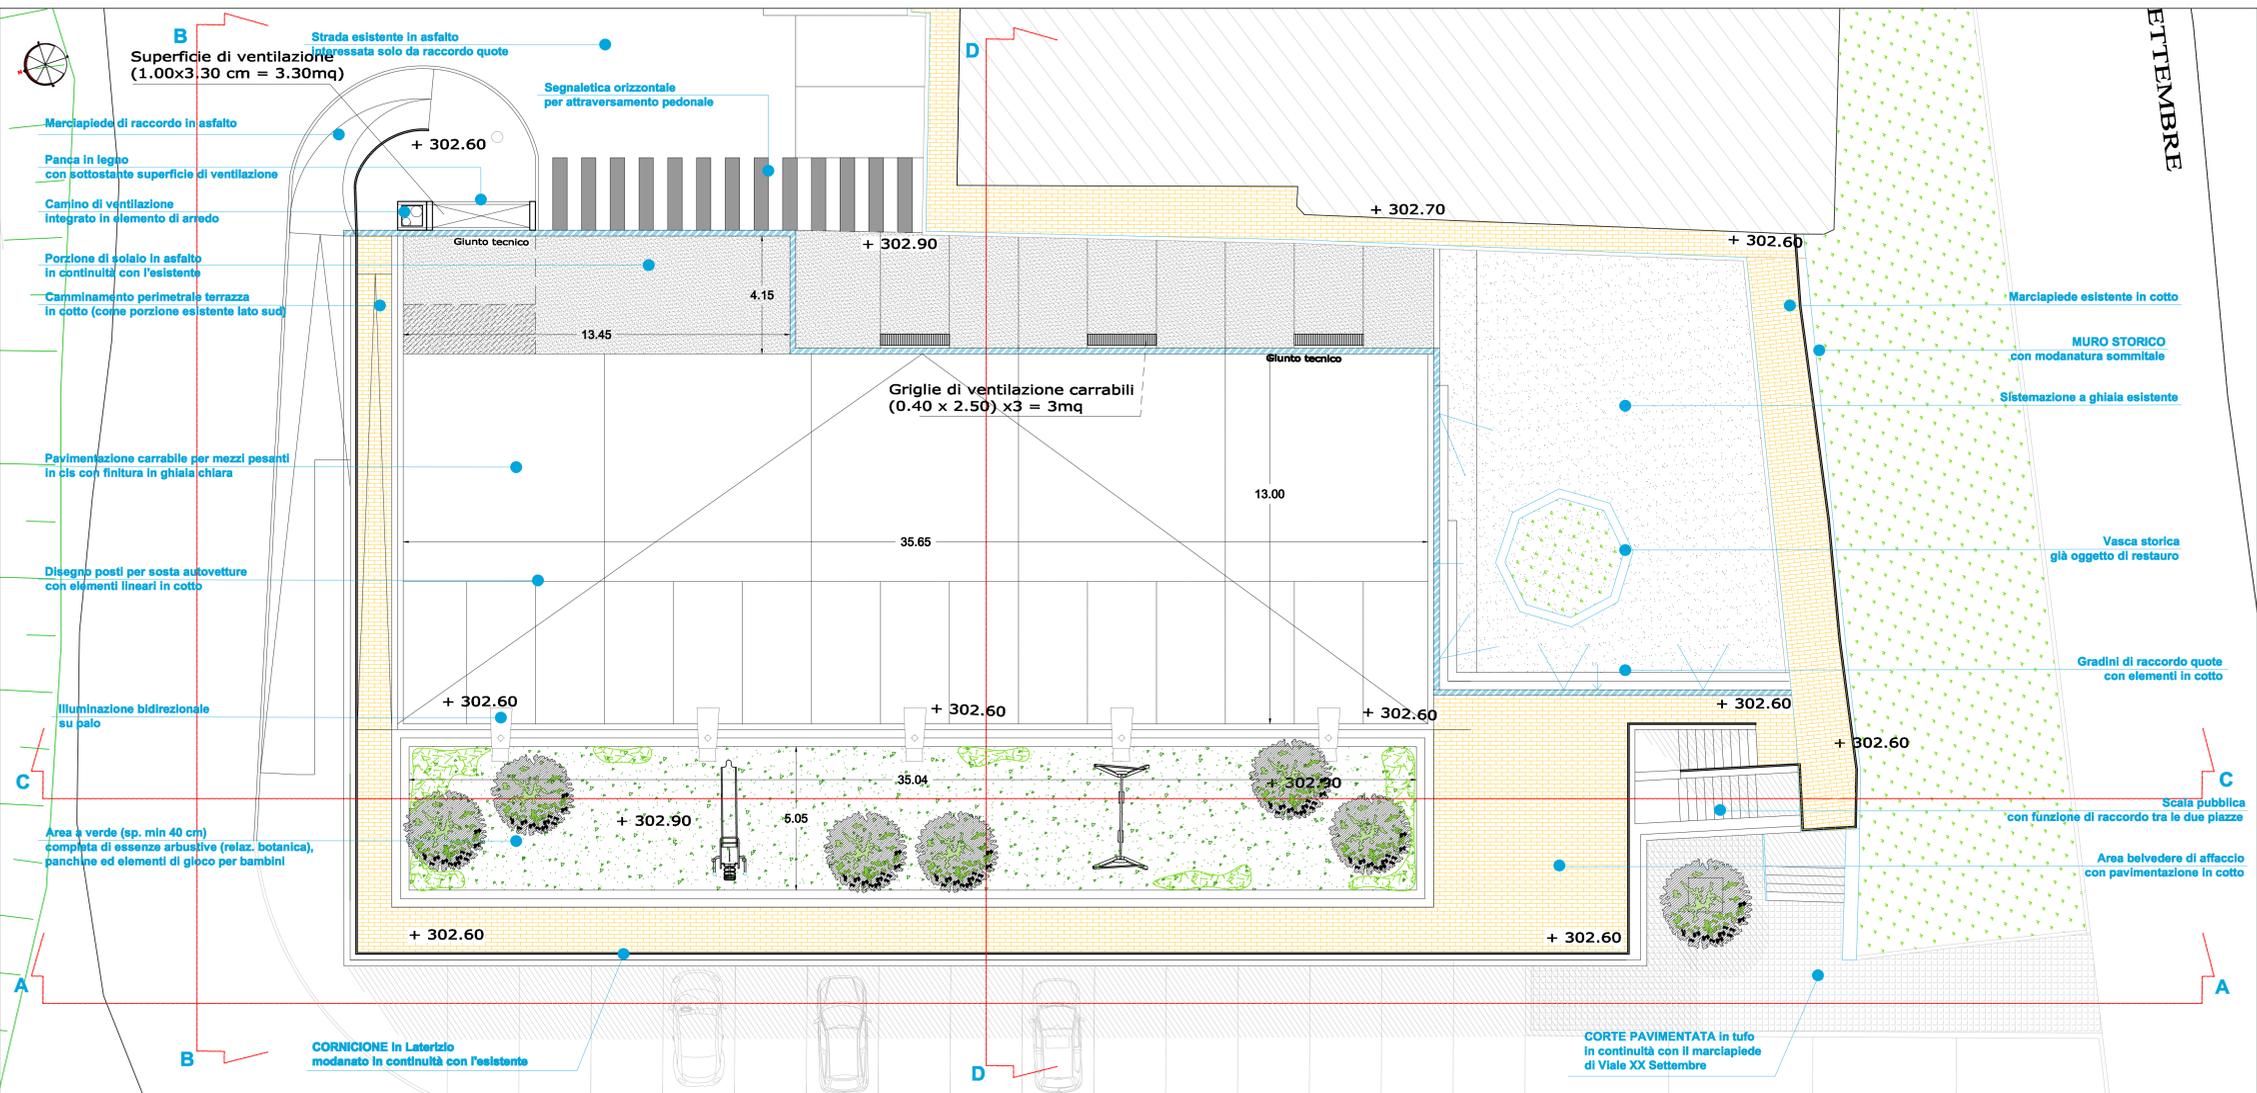

PROSPETTO A-A



PROSPETTO B-B

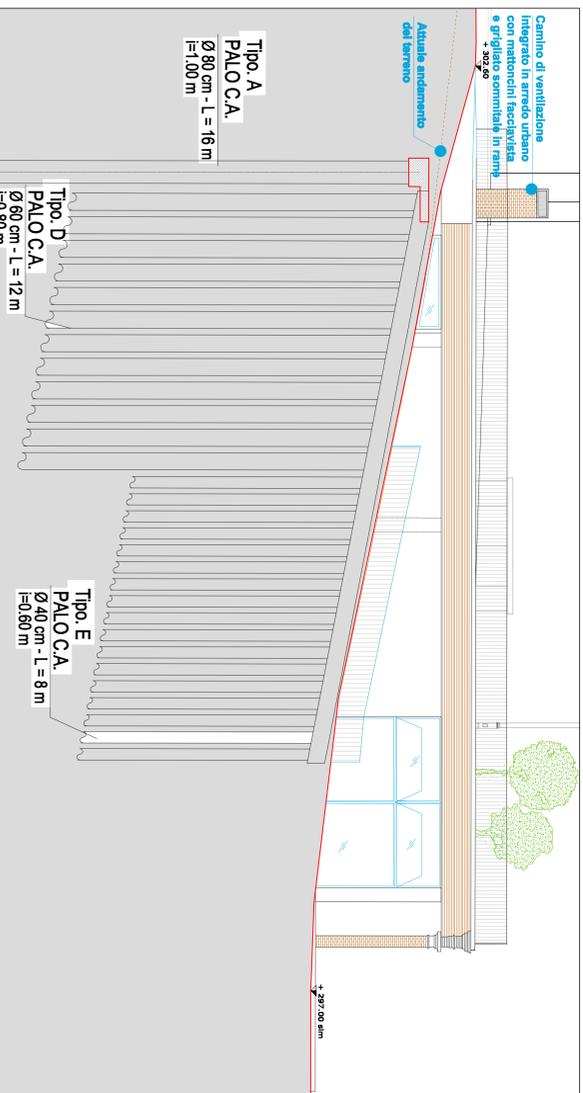

VISTA MURO STORICO ESISTENTE SUL LATO SUD

