

COMUNE DI MOGLIANO
(PROVINCIA DI MACERATA)



RIQUALIFICAZIONE AREA ADIACENTE
EX-OSPEDALE DI SAN MICHELE
Largo Cesare Battisti - 62010 MOGLIANO (MC)


PIANO PARTICOLAREGGIATO
Progetto Definitivo Esecutivo

Comitente: COAL. Soc. Coop. Geom. Paolo FEDE
Ufficio Tecnico: 26 Novembre 2016
Progettazione: Dott. Arch. Vittorio Galanti
Studio Associato Galanti e Carocchia Architetti
5 Giugno 2017
scala: 1 : 100
oggetto della tavola:
PROGETTO ARCHITETTONICO
- Pianta Piano Terra (quota + 297.10)
- Sezioni CC / DD
PE-AR2.1


STUDIO ASSOCIATO GALANTI E CAROCCHIA ARCHITETTI - Specialisti in Restauro dei Monumenti
Via Bazzoli n. 17 - 60022 CASTELFIDARDO (AN) - tel/fax 071.7206005 mobile 335.1444911 e-mail: studiogalanti@libero.it, vittoriogalanti@hotmail.com




ORTOFOTO (da Google earth)
scala 1:2000

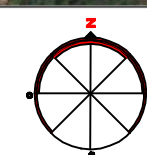

PIANO TERRA (+ 297.10 mt slm)

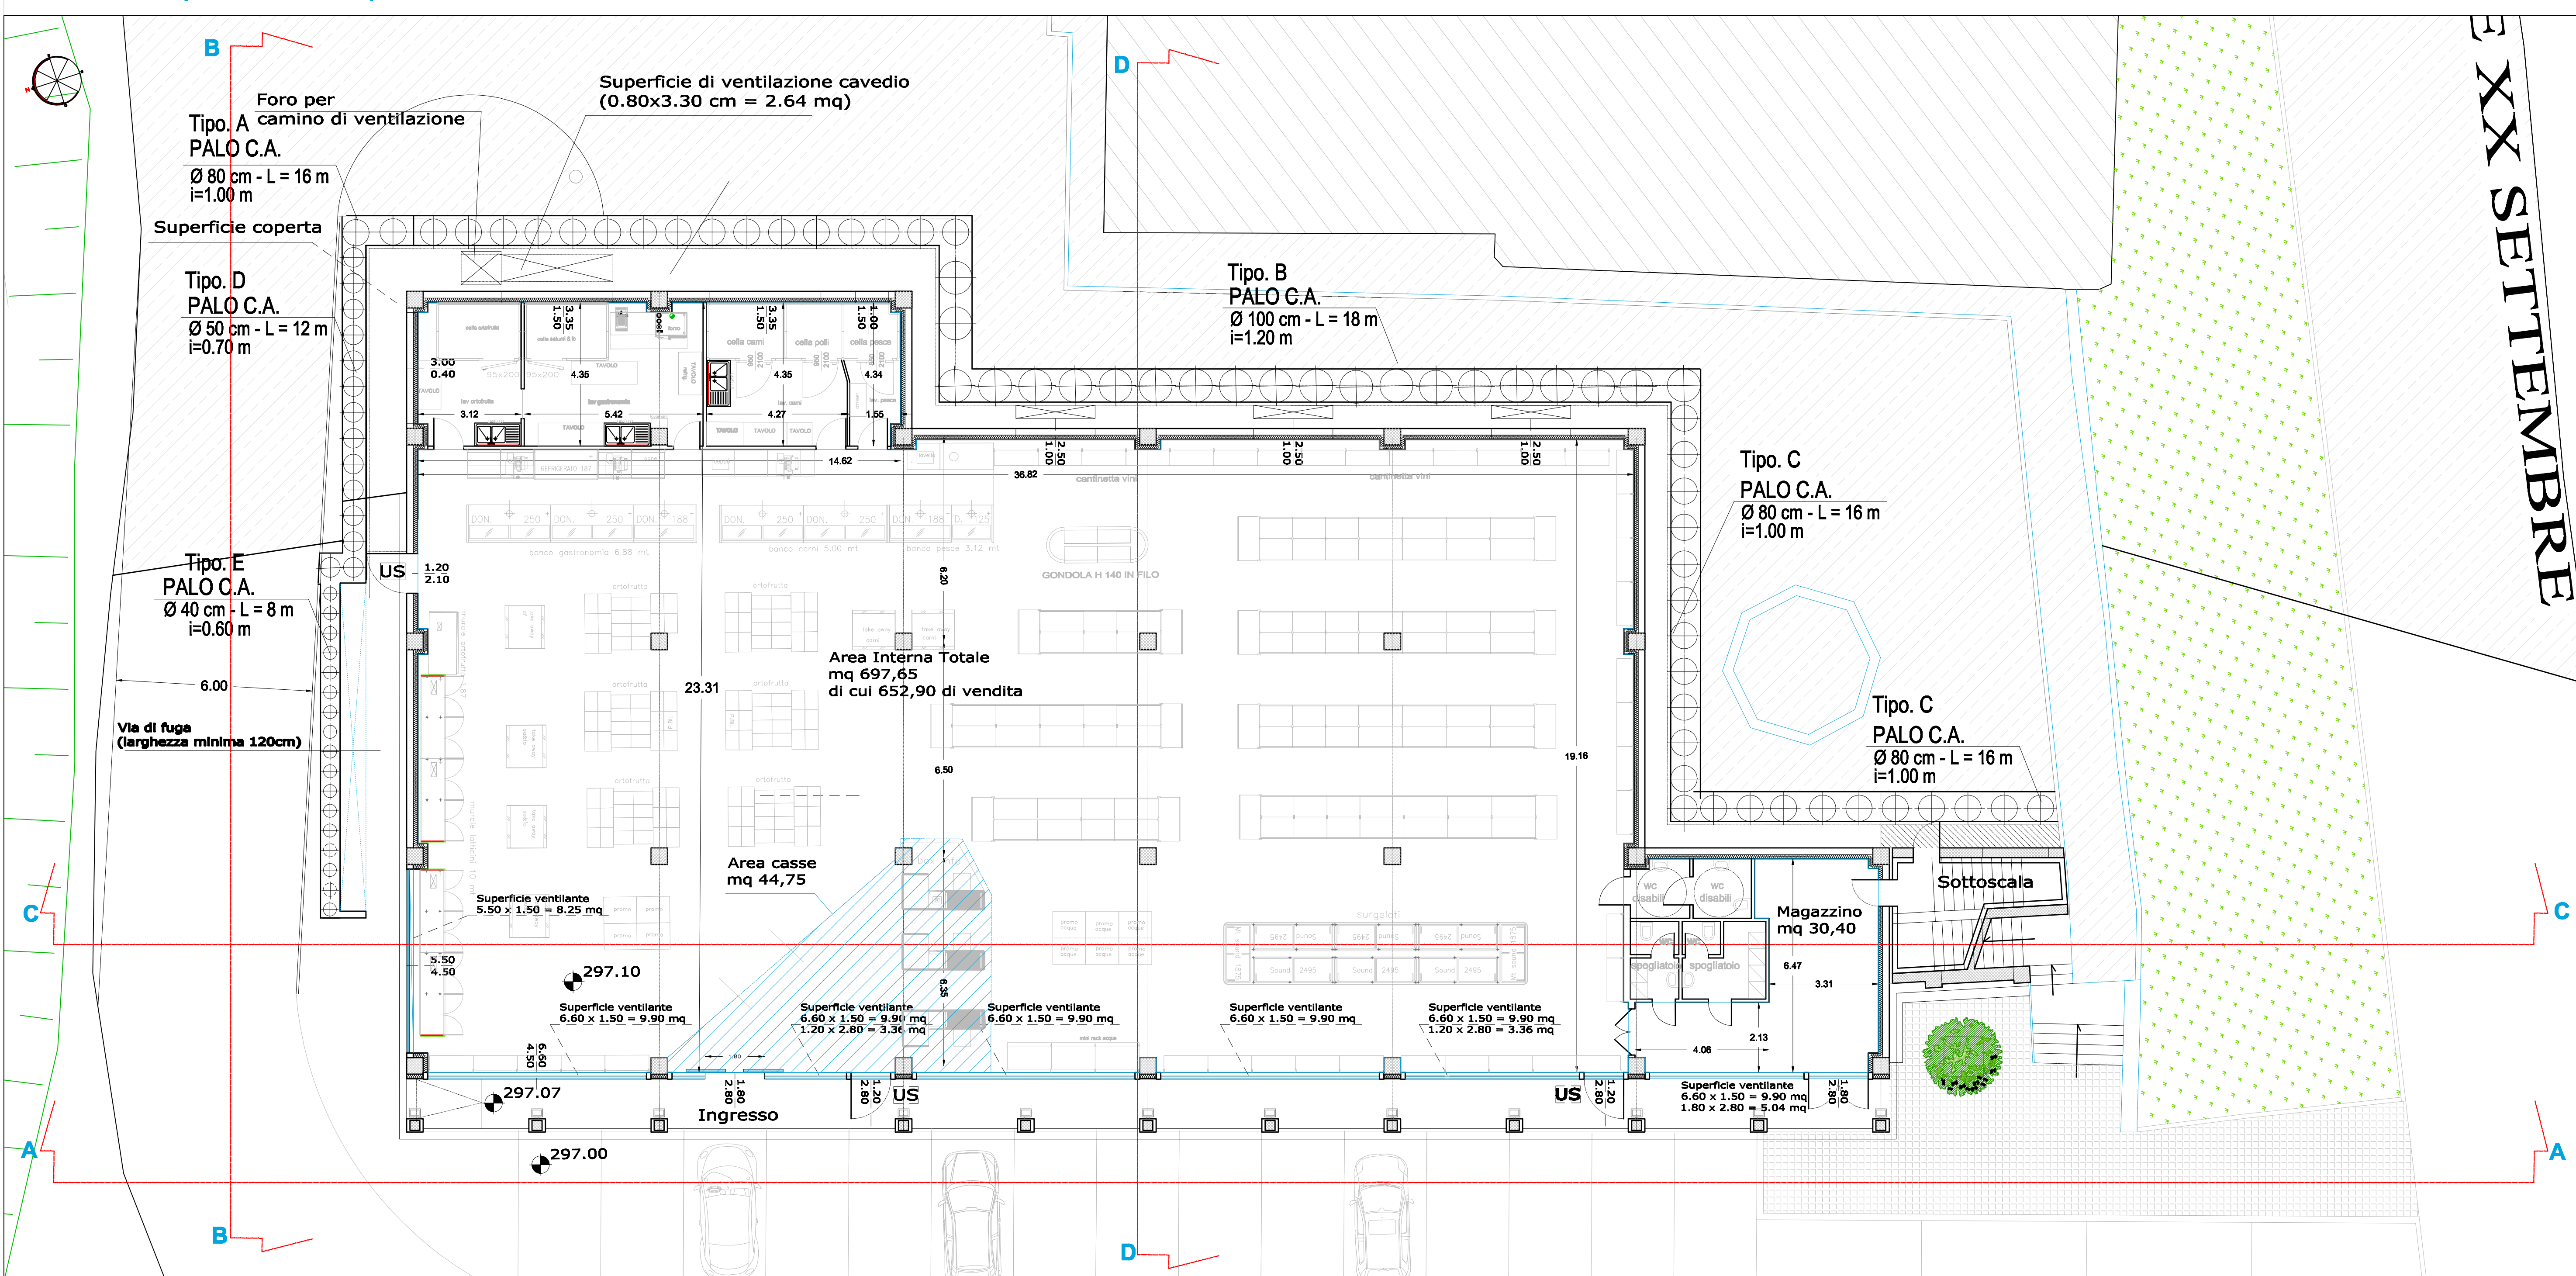

SEZIONE B-B

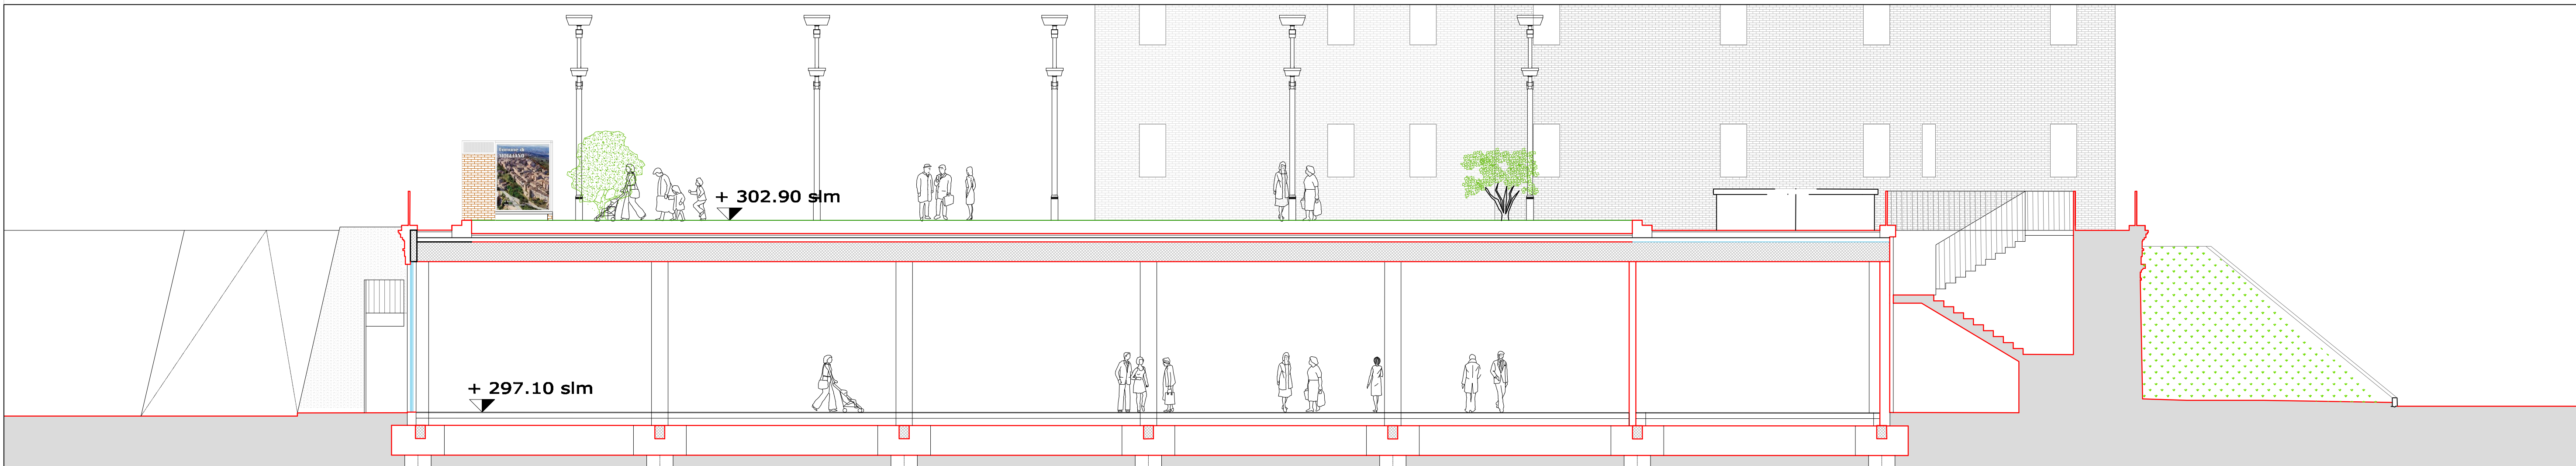

SEZIONE C-C

