
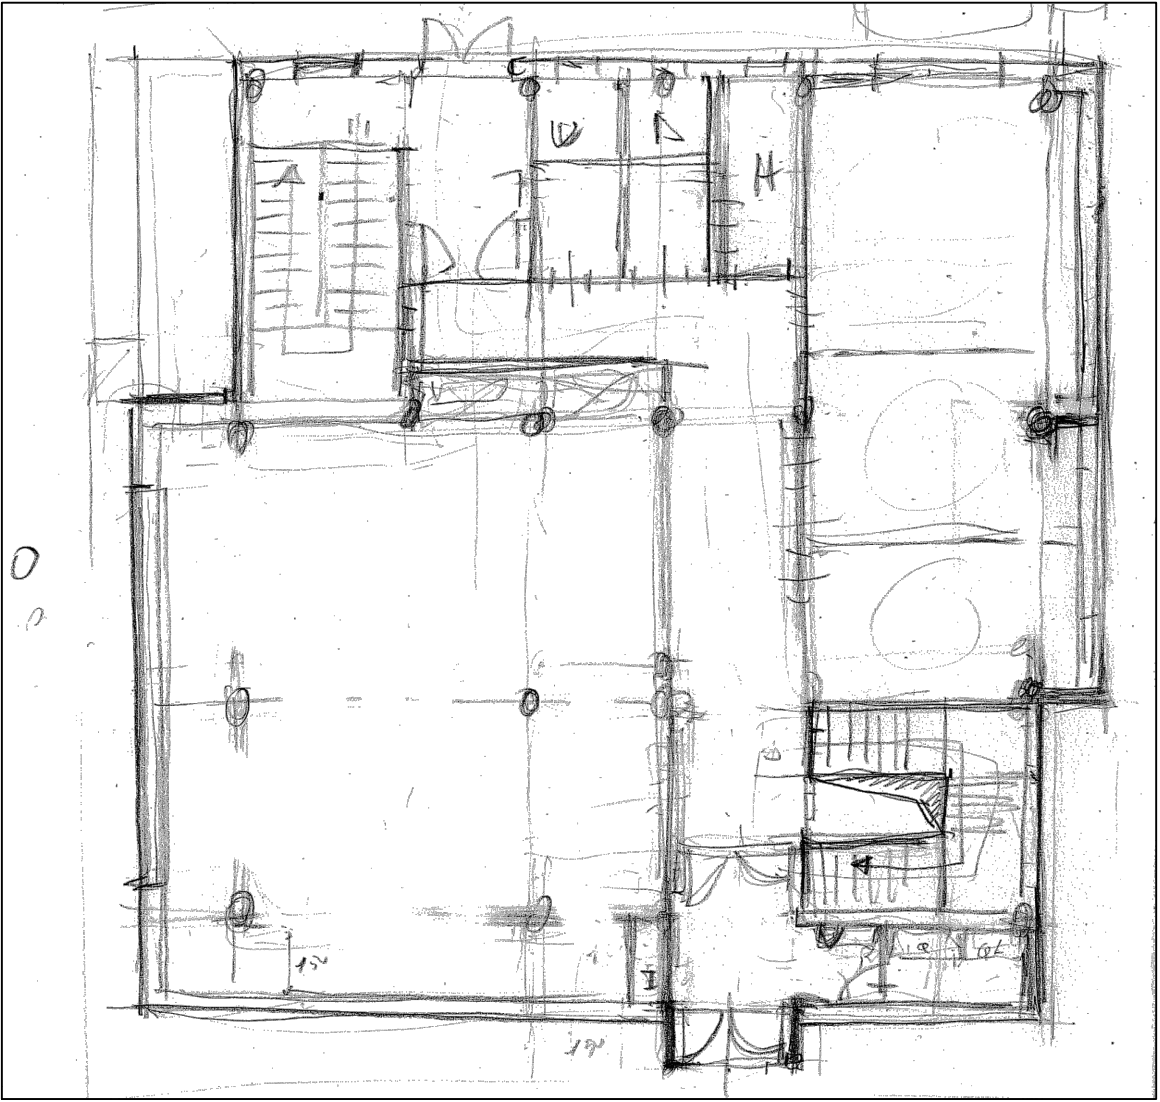


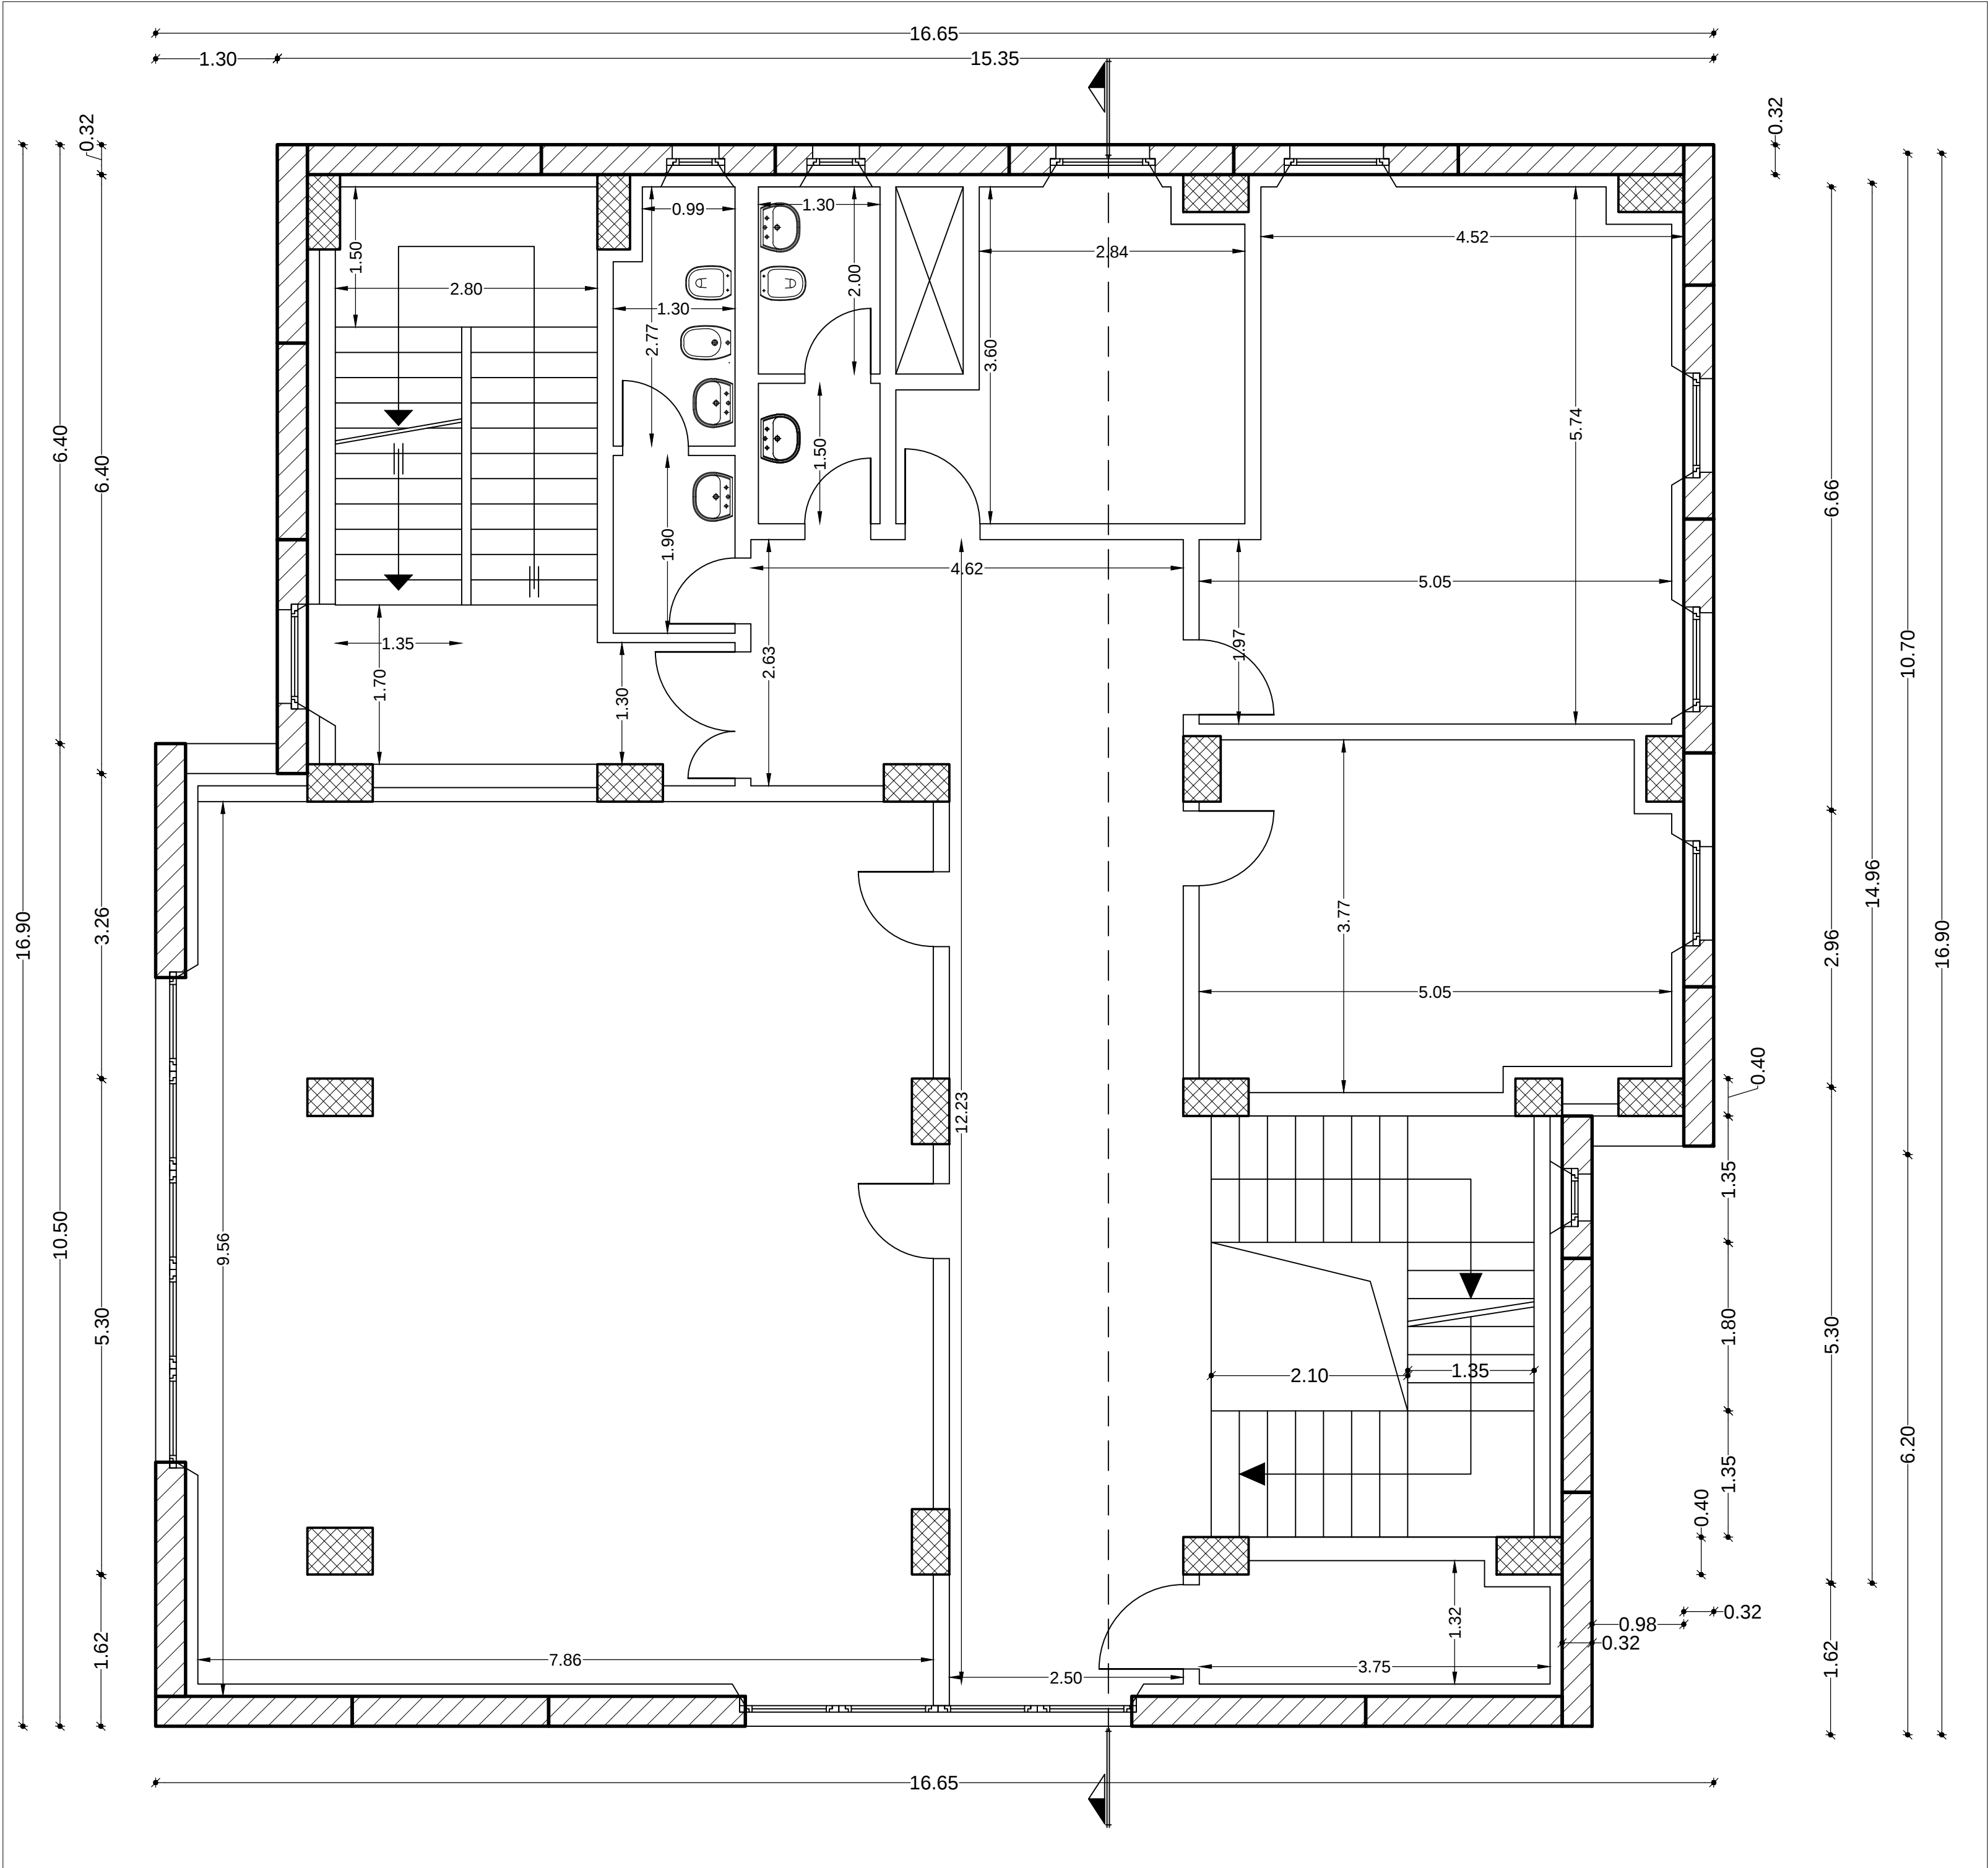

 Città di Matelica Provincia di Macerata		UFFICIO TECNICO COMUNALE	
PROGETTO			
REALIZZAZIONE NUOVO C.O.C.			
ELABORATO		DISEGNI PRELIMINARI	
3		PIANTA PIANO PRIMO	
		Scala 1:50	
IL RESPONSABILE SERVIZIO LL.PP. Dott.Ing. Enrico Burzacca		IL RESPONSABILE SETTORE SS.TT. Dott.Ing. Roberto Ronci	