


PIANTA PIANO TERRA

Scala 1:100

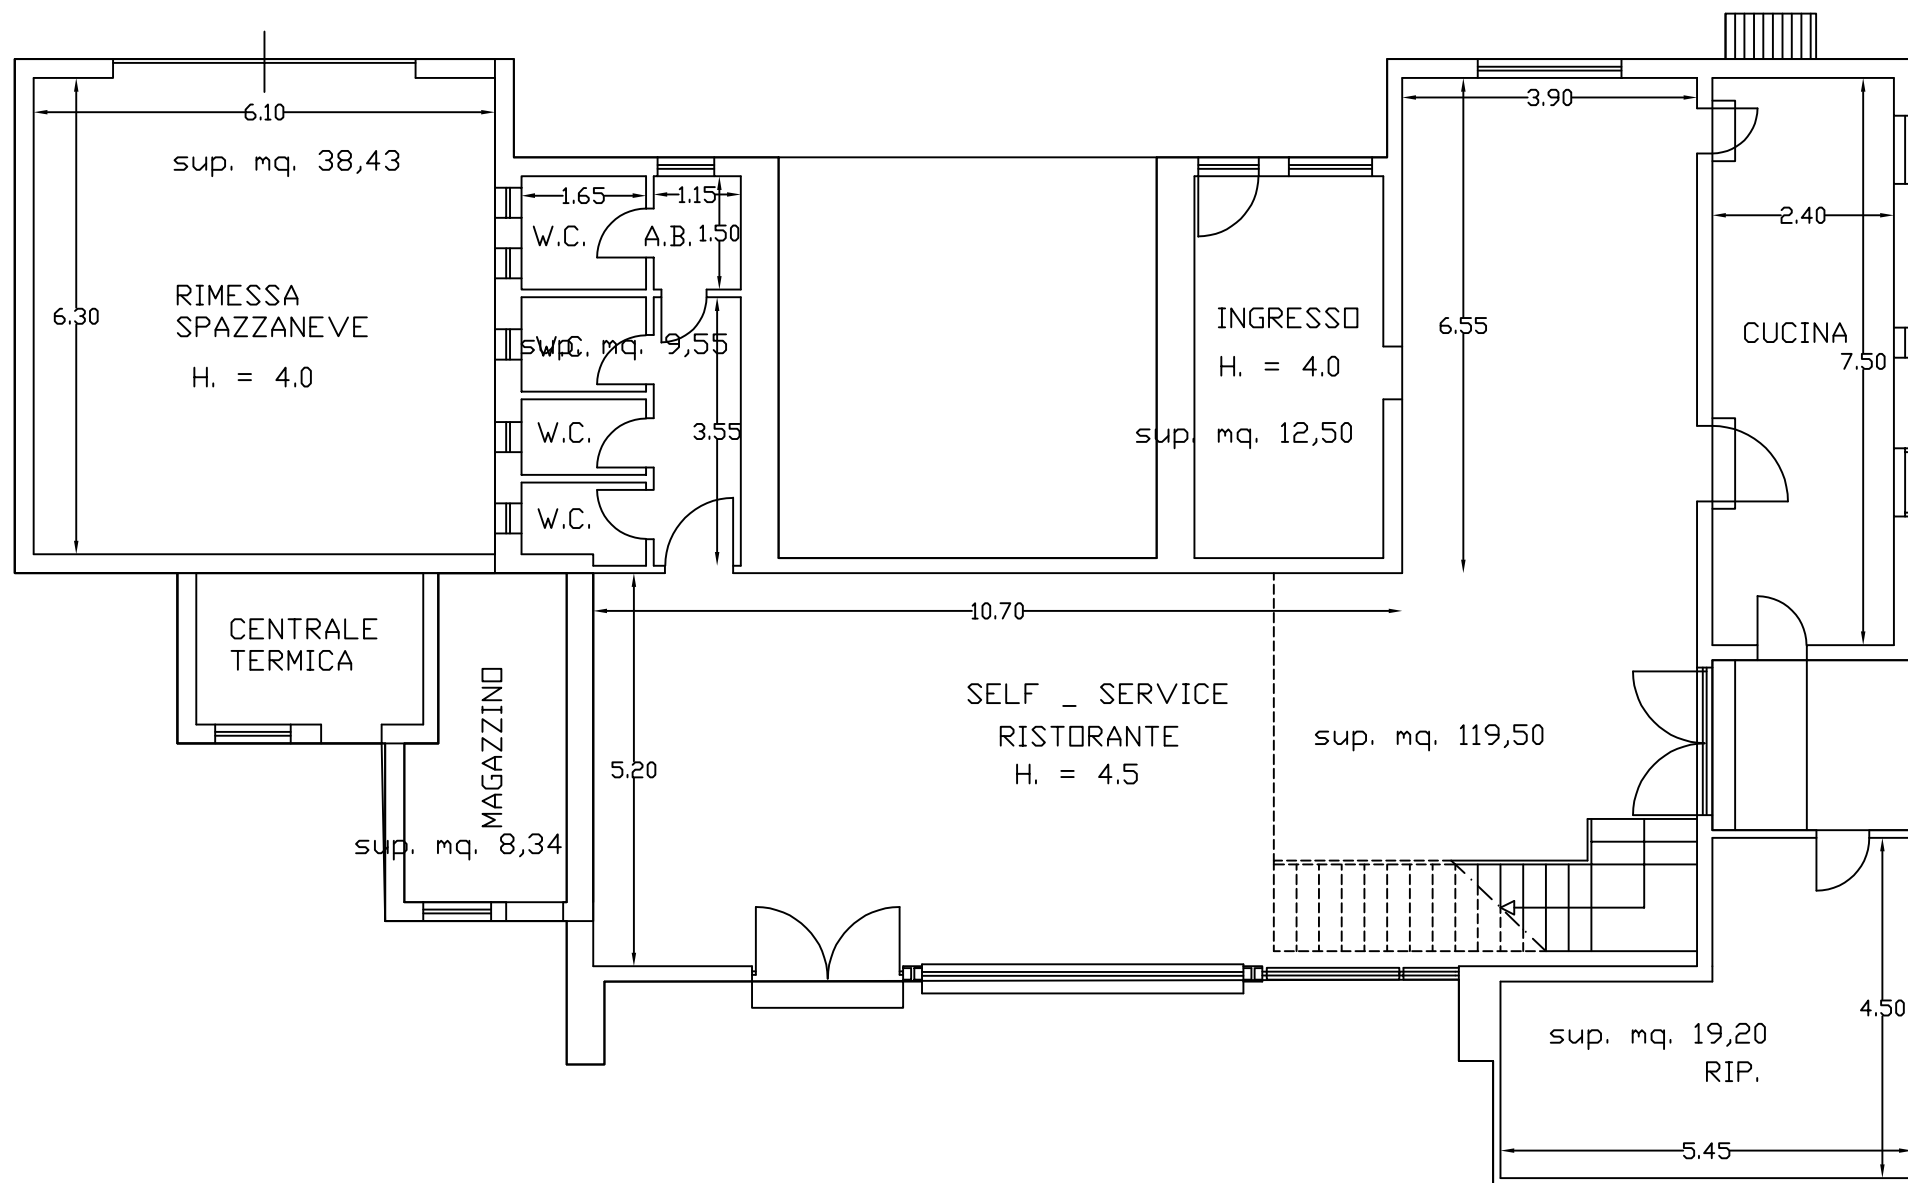

PIANTA PIANO RIALZATO

Scala 1:100

