


EDIFICIO DA INTEGRARE
NELL'AGGREGATO EDILIZIO MA01B

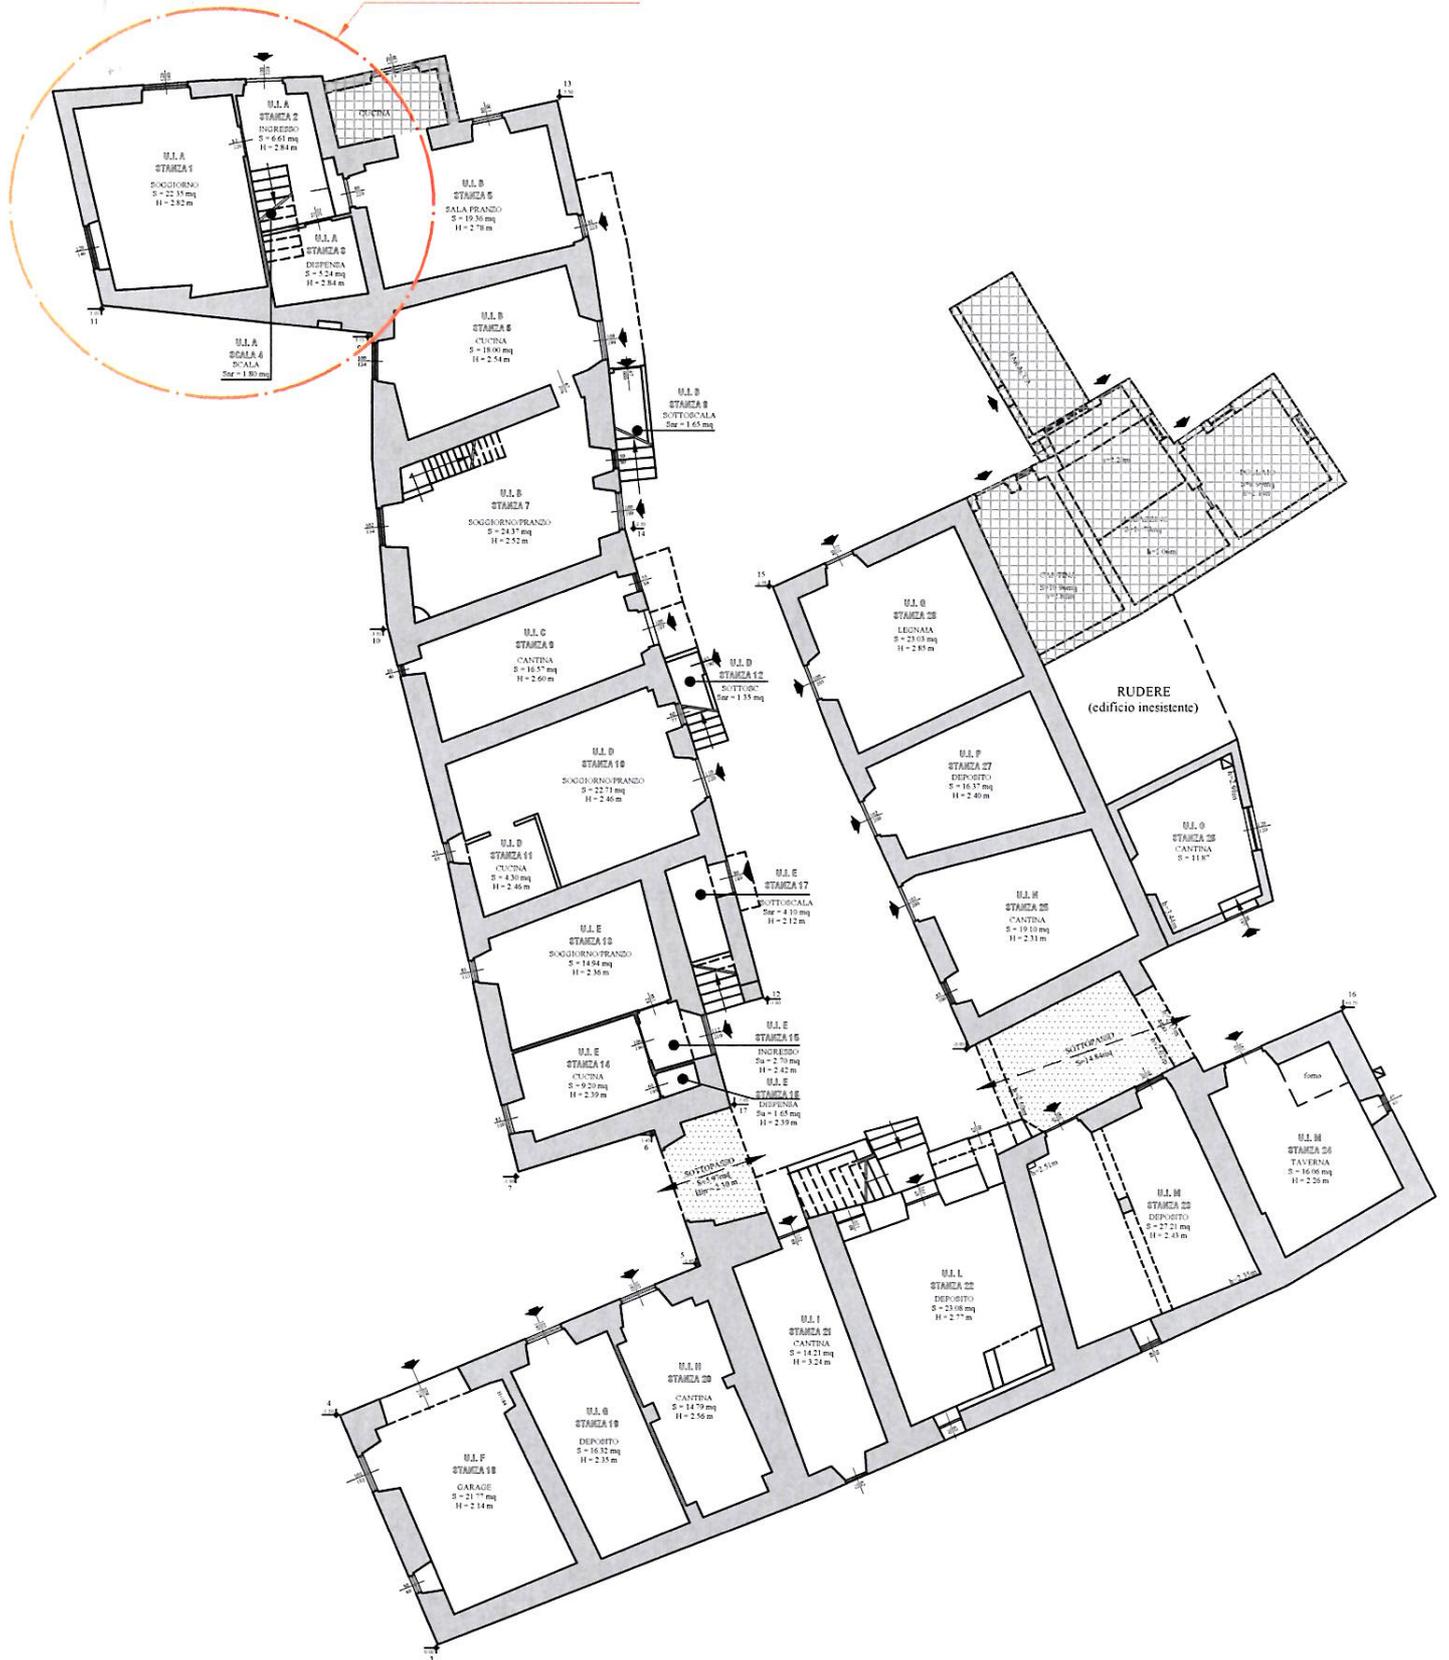


PIANTA PIANO TERRA
- Scala 1:200 -

EDIFICIO DA INTEGRARE
NEL L'AGGREGATO EDILIZIO MA 01B



PIANTA PIANO PRIMO
- Scala 1:200 -

EDIFICIO DA INTEGRARE
NELL'AGGREGATO EDILIZIO MA01b

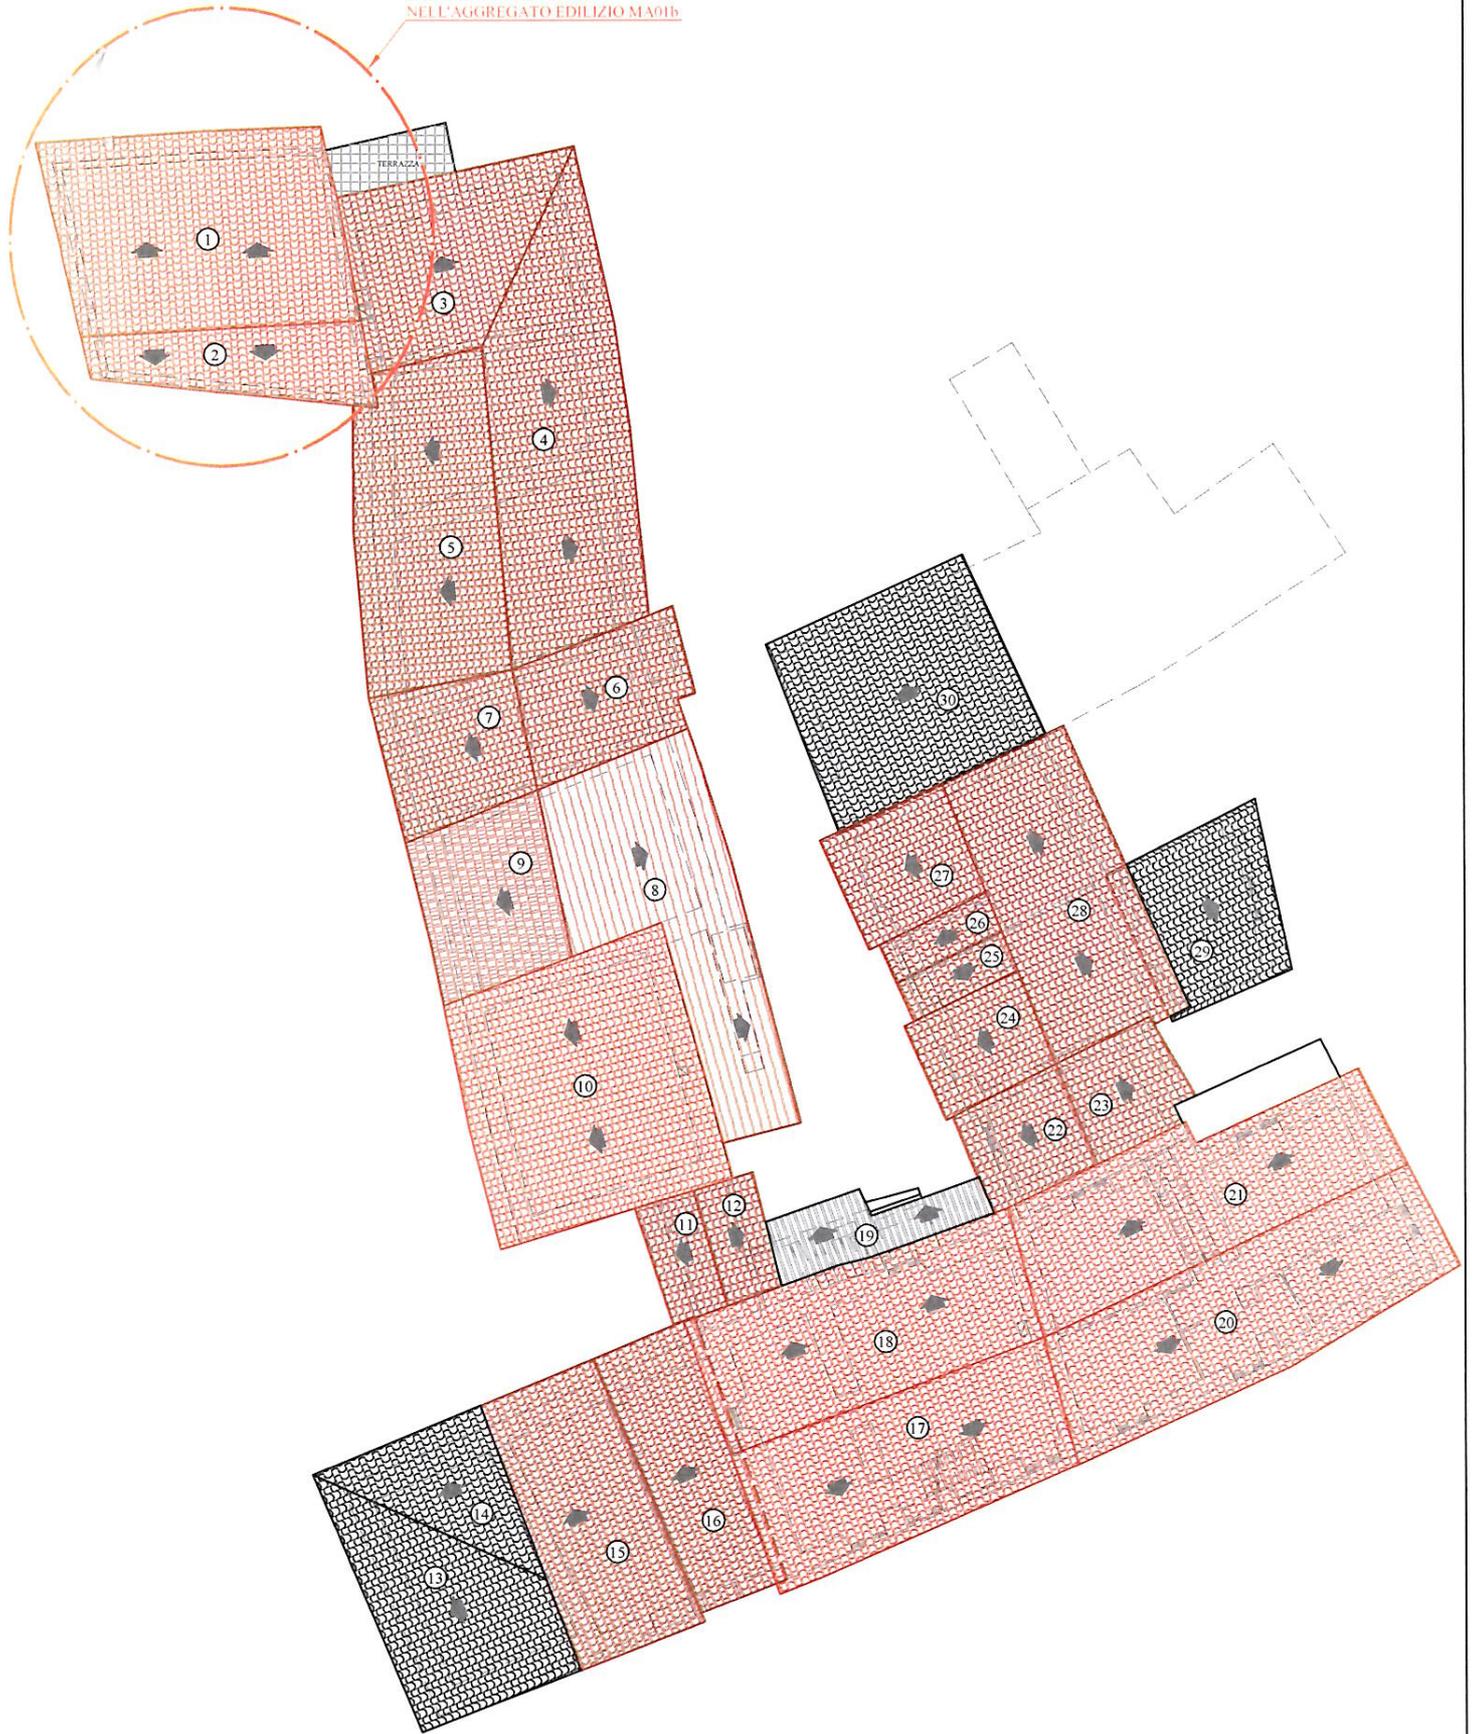

PIANTA COPERTURE
- Scala 1:200 -