



COMUNE DI
MONSAMPIETRO MORICO
PROVINCIA DI FERMO

CASA PACI

contrada Ubrico 36, foglio 05 m.le 80 sub 2, 3
rif. pratica n. 1680

**RESTAURO E RISANAMENTO CONSERVATIVO
CON RIPARAZIONE DANNI DEL SISMA 2016**

RICHIESTA LIVELLO OPERATIVO RILIEVO MATERICO

PIANTE E PROSPETTI scala 1:100

D-04

la proprietà:
MARIA VITTORIA PACI
Via De Dominicis, 10
60100 Ancona

il coordinatore dei tecnici:
dot. arch. FABIO VIVIANI EP 016426 2017
Via Enrico Toti, 86
63074 San Benedetto del Tronto (AP)

i tecnici:

RILIEVO ARCHITETTONICO:
geom. **Mirko TIBURZI** EP 000869 2017
via Mario Luciani 11
63839 Servigliano

**IMPIANTO ELETTRICO,
IDRO-TERMO-SANITARIO:**
dot. Ing. **Stefano COGNINI** EP 015019 2017
via Brecciaia 27
60018 Montemarçiano

PROGETTO ARCHITETTONICO:
RTP dot. Arch. **Carlo M. SALADINI** EP 003513 2017,
dot. Arch. **Fabio VIVIANI** EP 016426 2017
via Costanzo Mazzoni 14, 63100 Ascoli Piceno

SICUREZZA IN FASE DI PROGETTAZIONE:
dot. Ing. **Stefano COGNINI** EP 015019 2017
via Brecciaia 27
60018 Montemarçiano

**SICUREZZA IN FASE DI REALIZZAZIONE
MISURAZIONE E CONTABILITA' DEI LAVORI:**
geom. **Mirko TIBURZI** EP 000869 2017
via Mario Luciani 11
63829 Servigliano


RILIEVO STRUTTURALE:
dot. Ing. **Piercarlo BANCII** EP 011196 2017
p.za 8 marzo, 5
60035 Jesi

PROGETTO STRUTTURALE
dot. Ing. **Piercarlo BANCII** EP 011196 2017
p.za 8 marzo, 5
60035 Jesi


COLLAUDO:
dot. Ing. **Marcello ZANNA** EP 021251 2019
viale 1° Maggio 70
61032 Fano

ASSISTENZA TECNICA:
dot. Ing. **Stefano COGNINI** EP 015019 2017
via Brecciaia 27
60018 Montemarçiano


VMQUADRO Srl EP 018625 2018
via della Piazzanola 48
63100 Ascoli Piceno

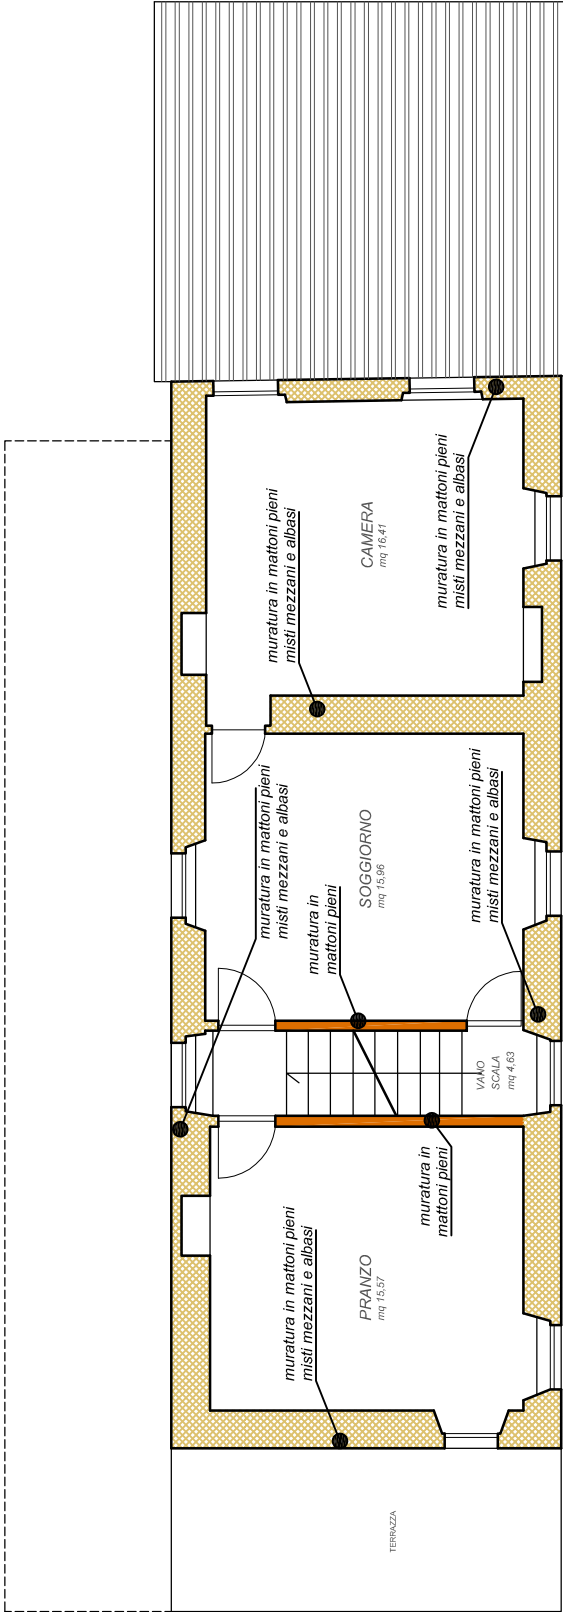


PIANTA PIANO PRIMO

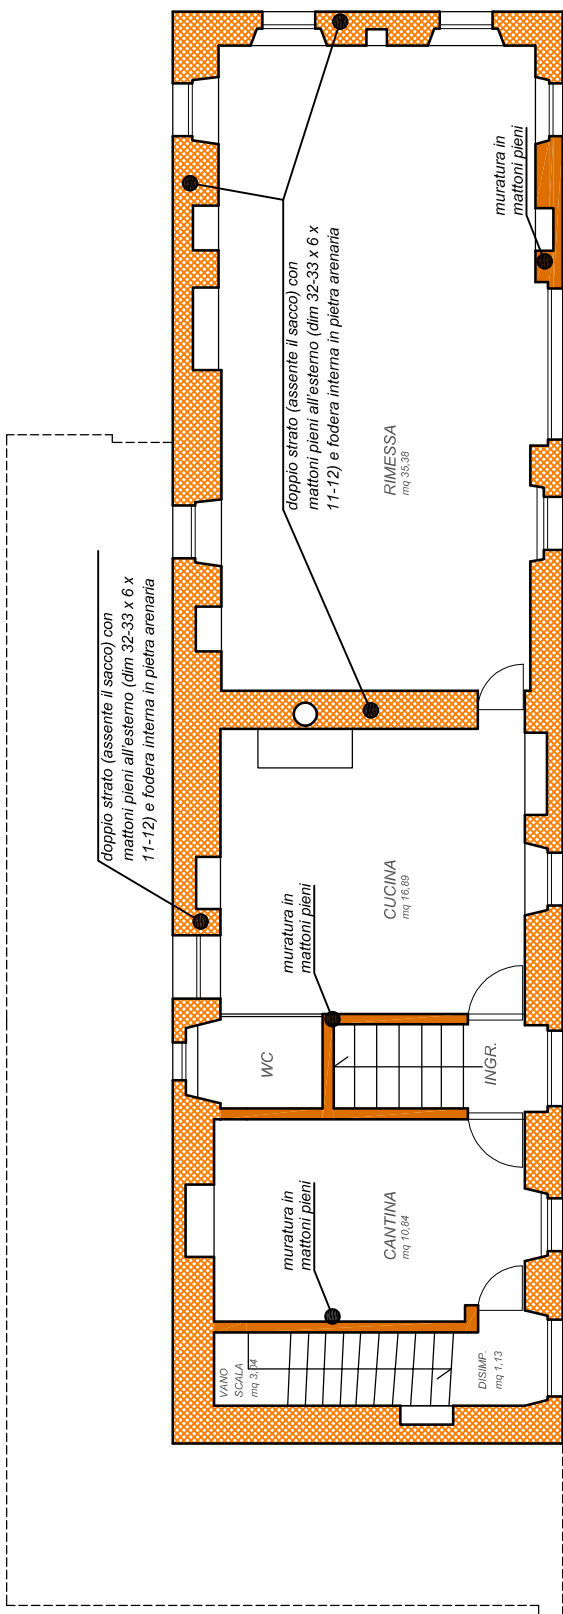

PIANTA PIANO TERRA

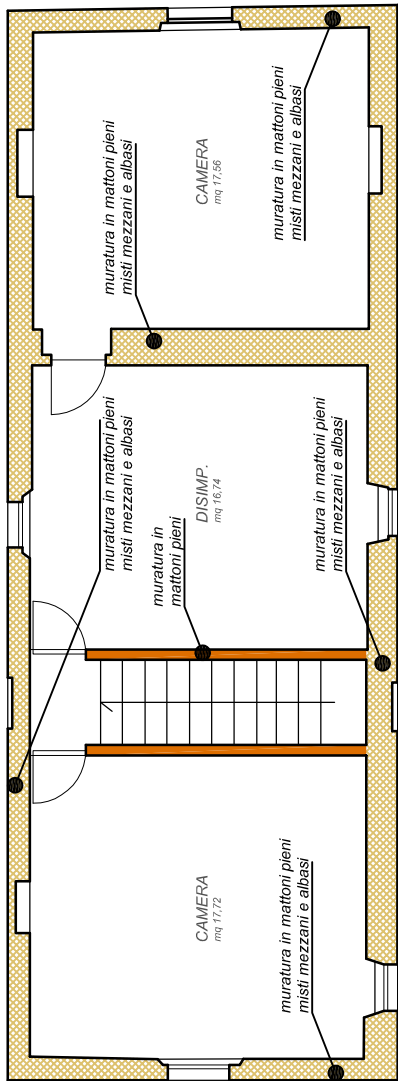

PIANTA PIANO SECONDO

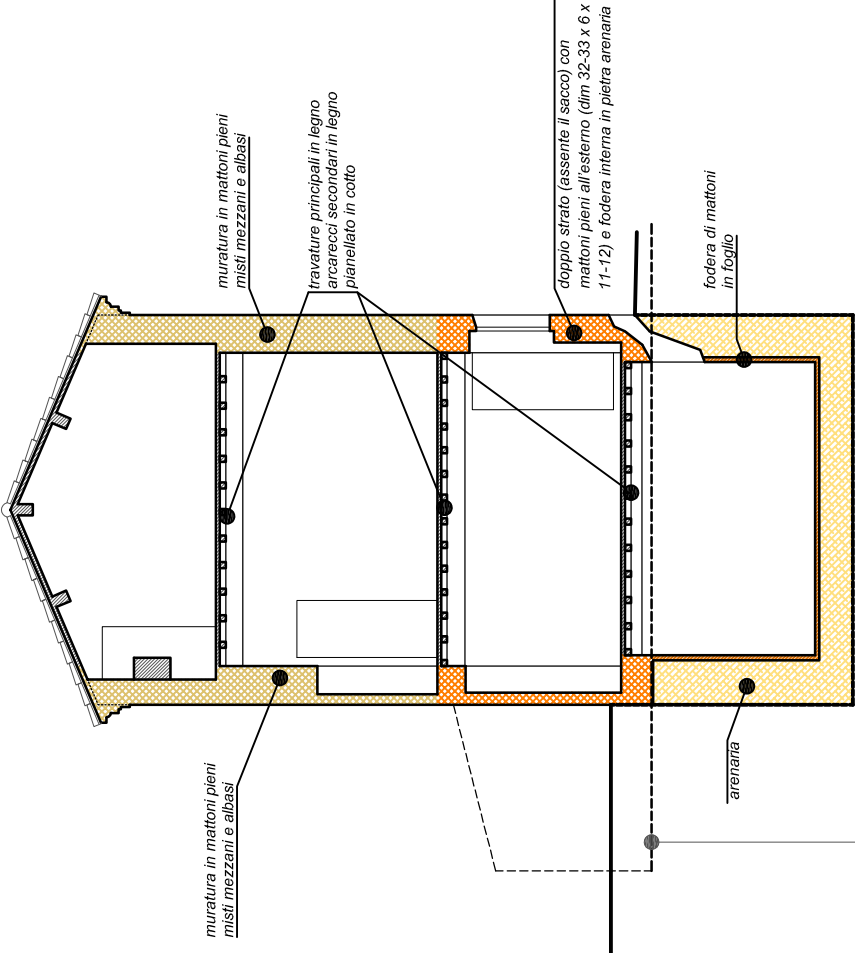

battuto circostante l'edificio quota media -0,20 attualmente ricoperto di terra