




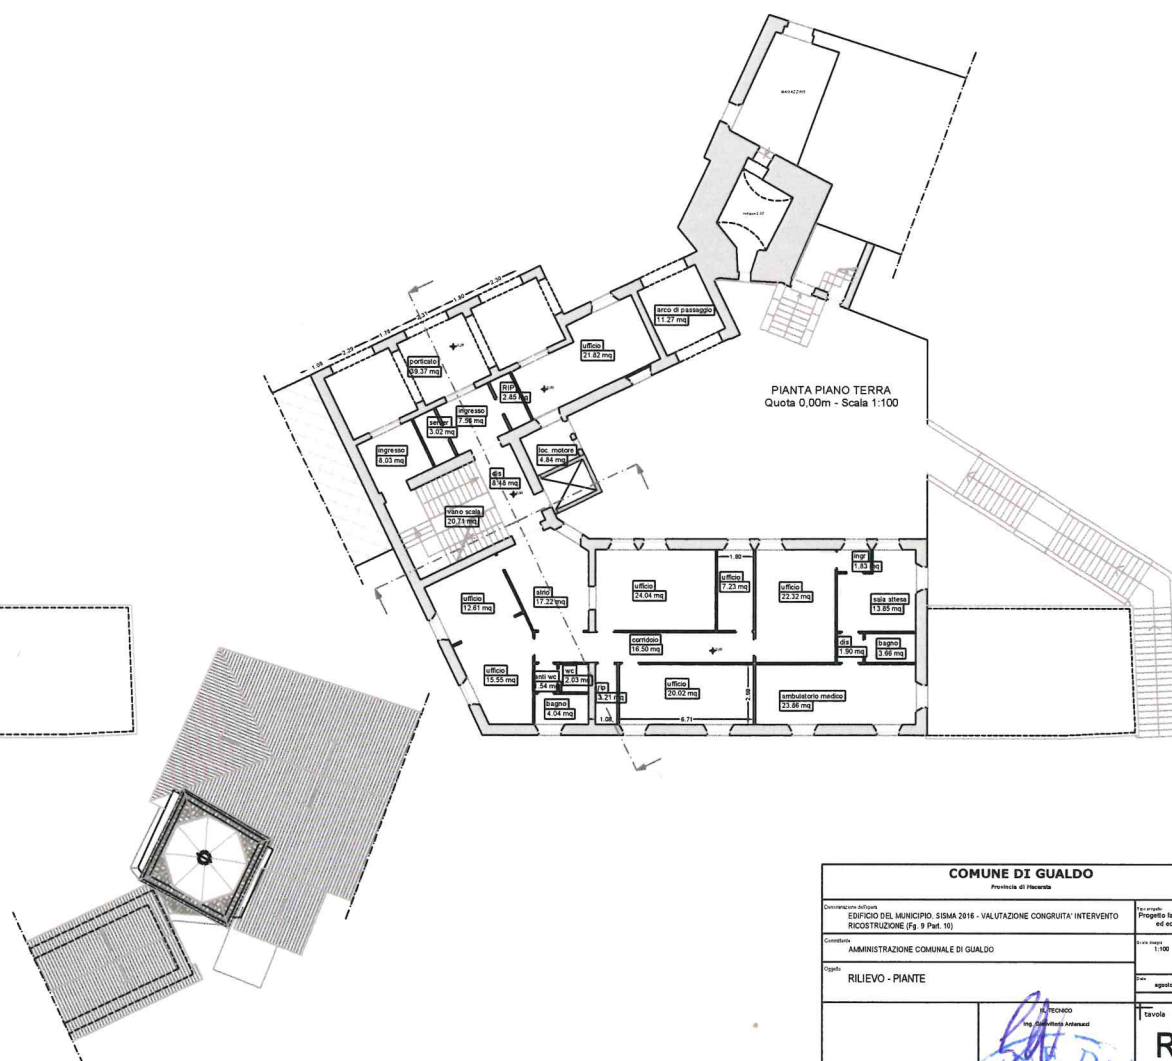


COMUNE DI GUALDO <i>Provincia di Perugia</i>		
Denominazione dell'opera EDIFICIO DEL MUNICIPIO. SISMA 2016 - VALUTAZIONE CONGRUITA' INTERVENTO RICOSTRUZIONE (fig. 9 Par. 10)		Valore complessivo dell'opera 1.100
Committente AMMINISTRAZIONE COMUNALE DI GUALDO		Data 1/10/2016
Oggetto RILIEVO - PIANTE		Foglio agosto 2016
(Area per timbri e firme)		Data 1/10/2016

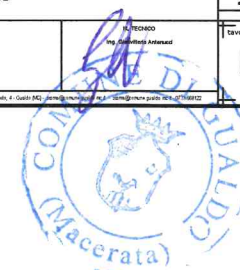

PIANTA PIANO SEMINTERRATO 1
Quota -2,70m - Scala 1:100


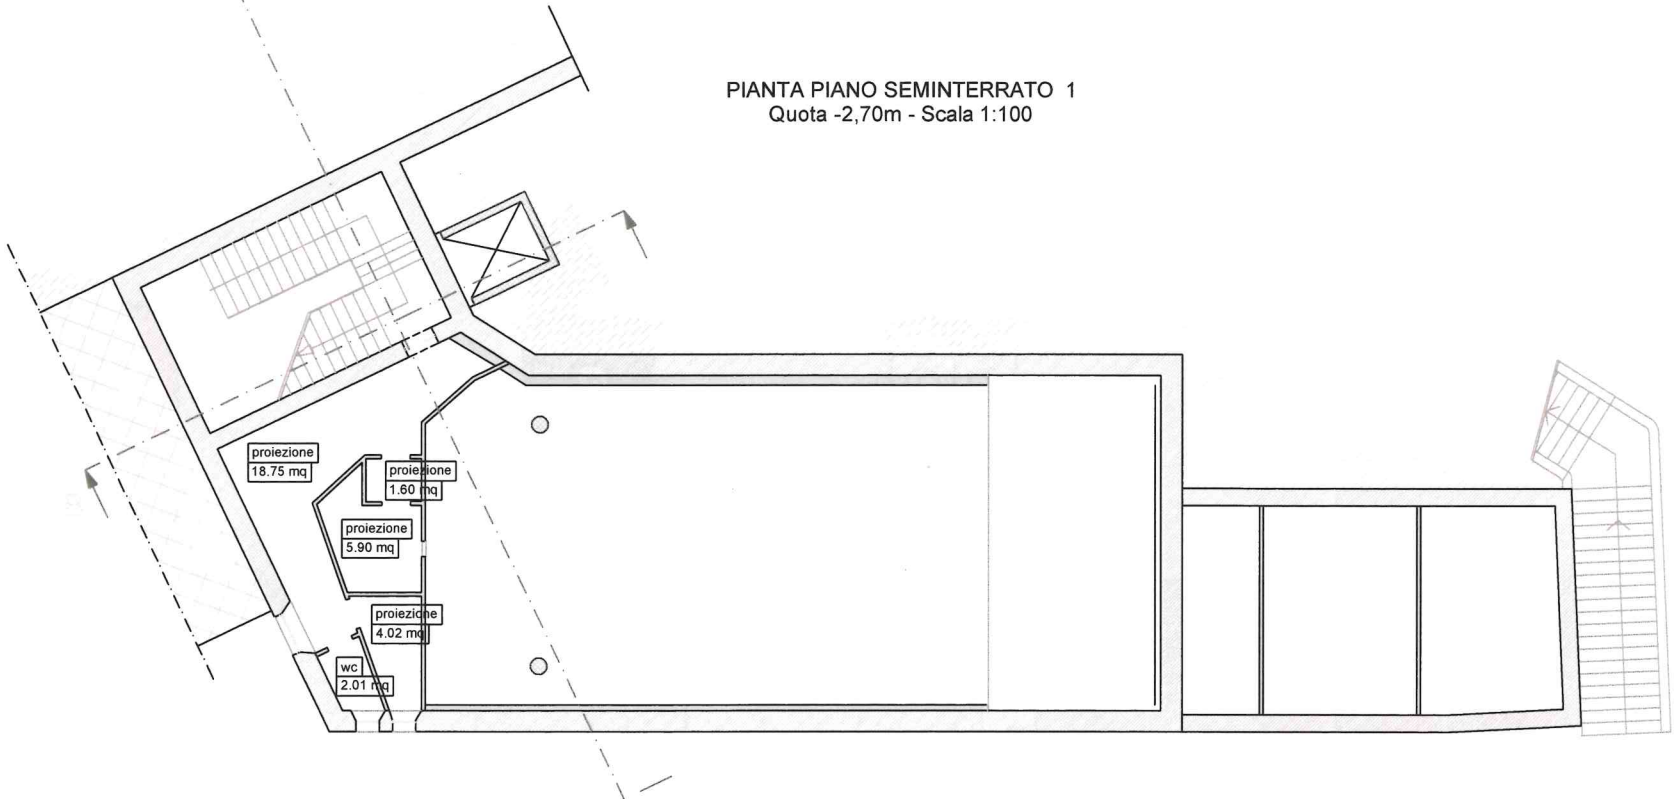


PIANTA PIANO SEMINTERRATO 2
Quota -5,45m - Scala 1:100

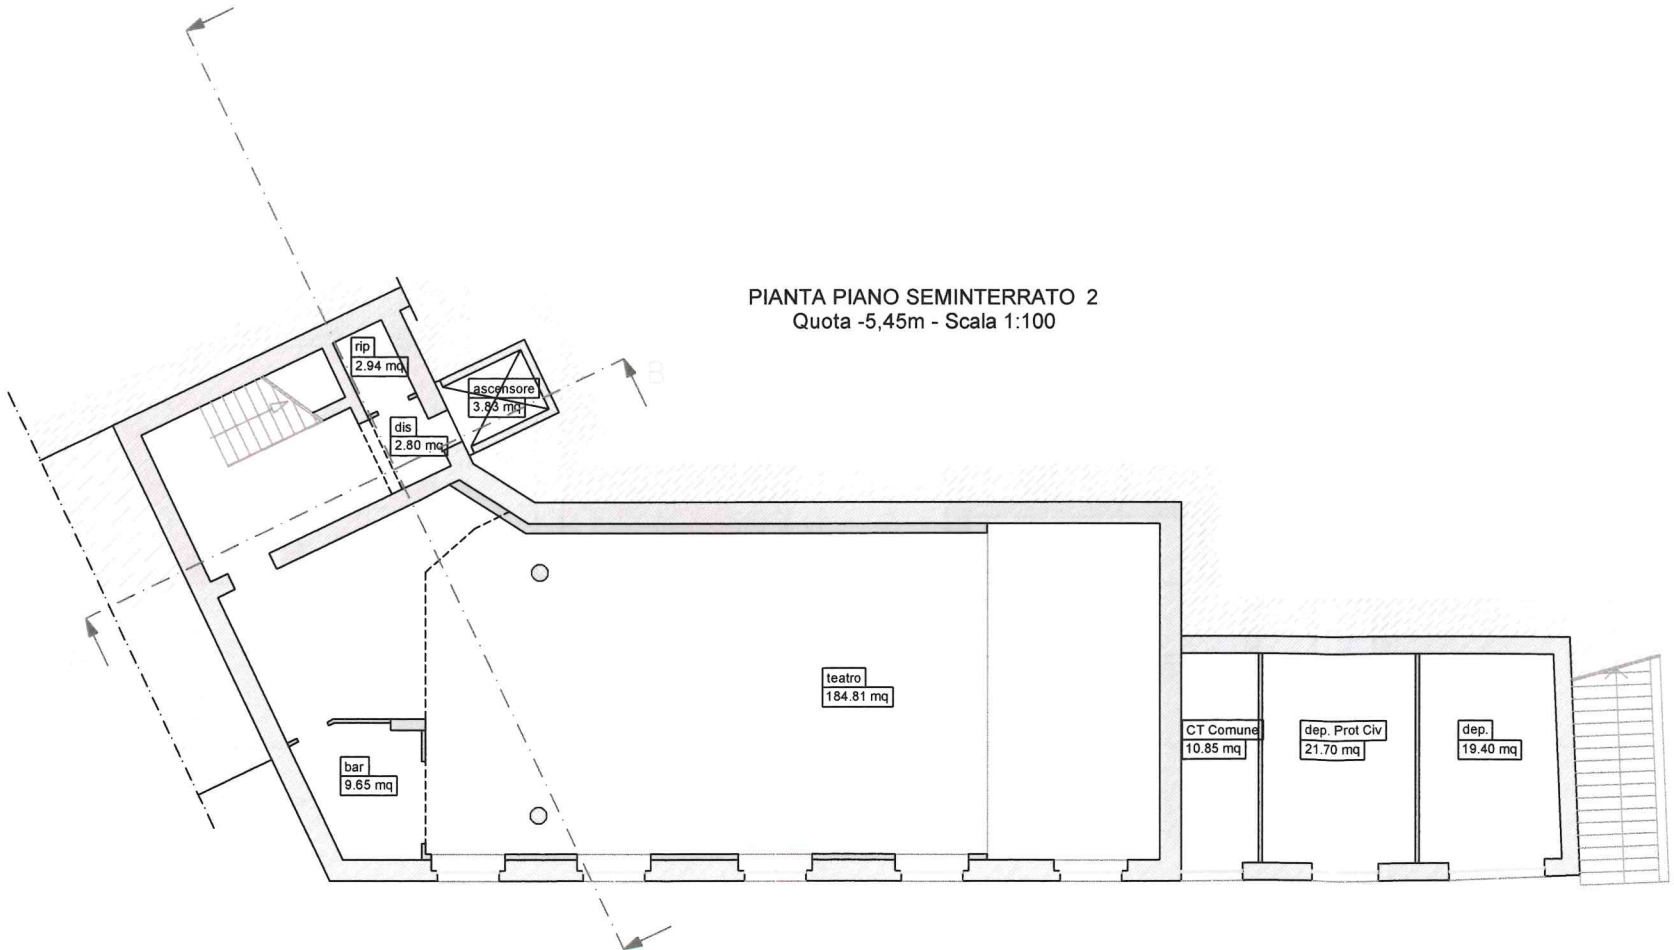


COMUNE DI GUALDO			
Provincia di Macerata			
Denominazione dell'opera: EDIFICIO DEL MUNICIPIO. SISMA 2016 - VALUTAZIONE CONGRUITA' INTERVENTO RICOSTRUZIONE (Fg. 9 Part. 10)		Tipo progetto: Progetto fattibilità tecnica ed economica	
Committente: AMMINISTRAZIONE COMUNALE DI GUALDO		Scala disegni: 1:100	
Oggetto: RILIEVO - PIANTE		Data: agosto 2018	
	IIL TECNICO Ing. <u>Giamittione Antenucci</u>		tavola
			R.2
Comune di Gualdo - V.le Vittorio Veneto, 4 - Gualdo (MC) - sisma@comune.gualdo.mc.it - sisma@comune.gualdo.mc.it - 0733.668122			


PROSPETTO LATERALE INTERNO
Scala 1:100

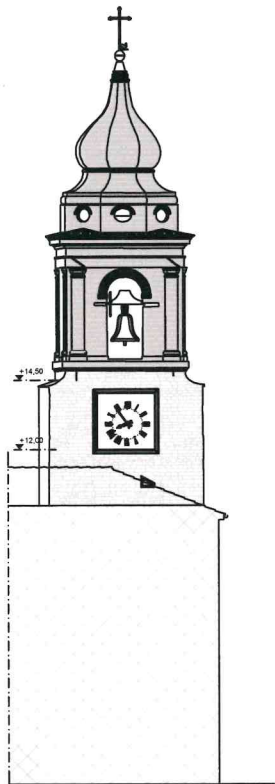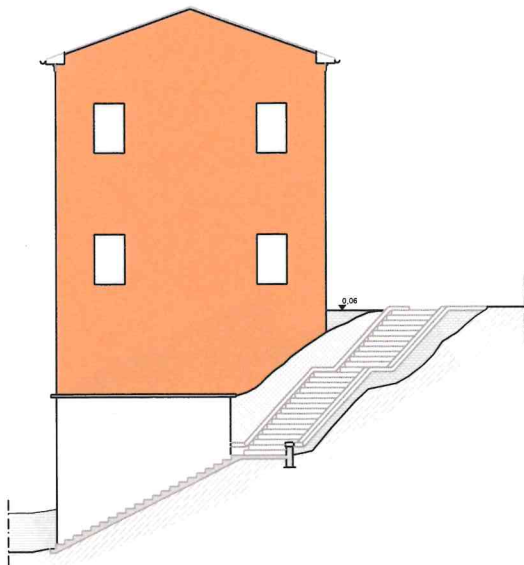


PROSPETTO PRINCIPALE
Scala 1:100

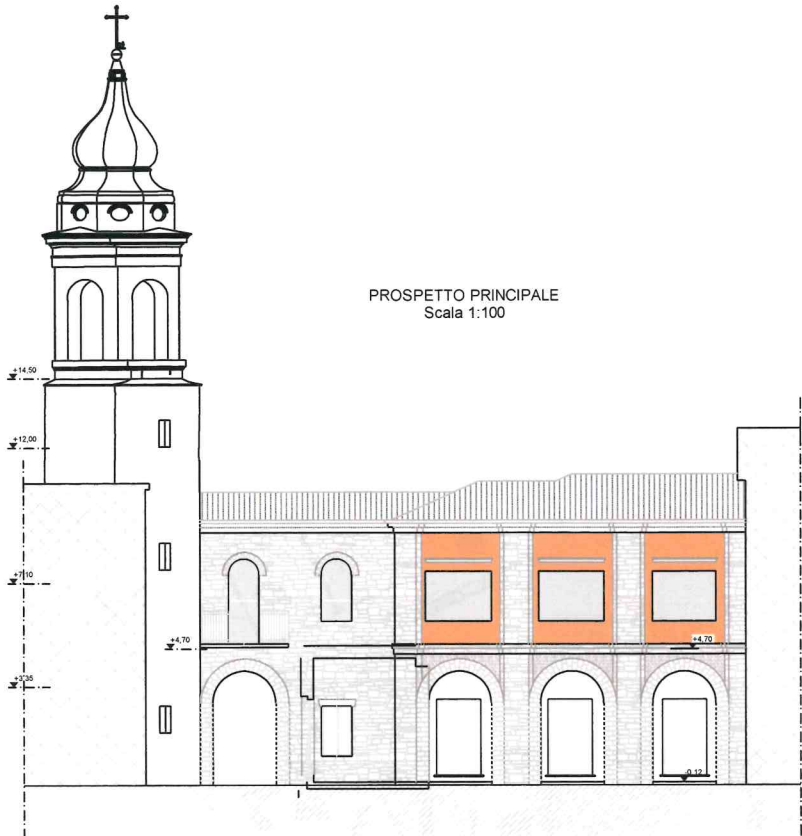


PROSPETTO SU VIA CIRCONVALLAZIONE
Scala 1:100

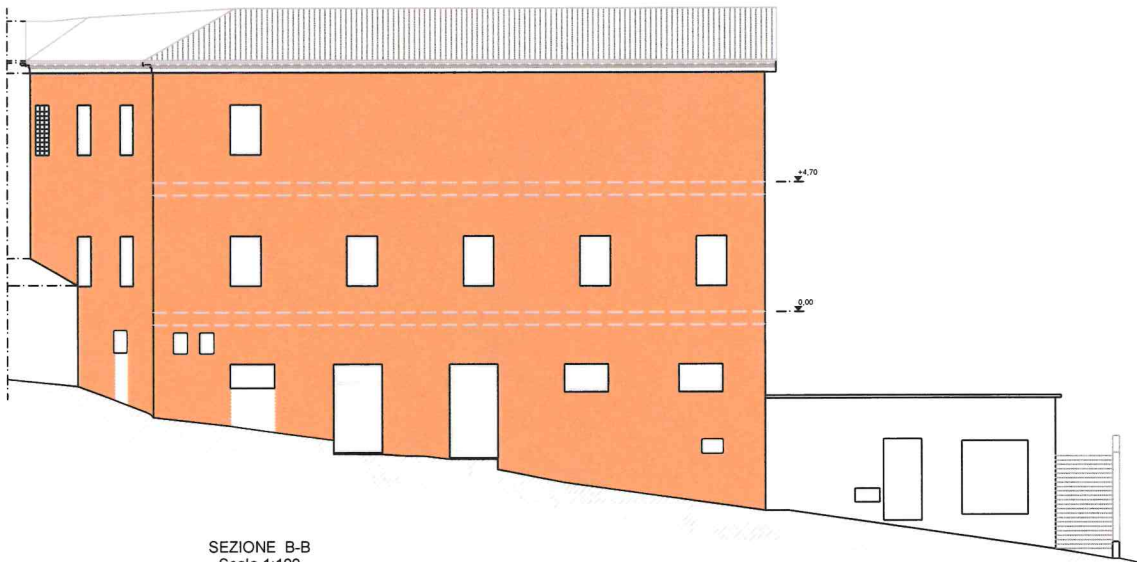


PROSPETTO LATERALE INTERNO
Scala 1:100

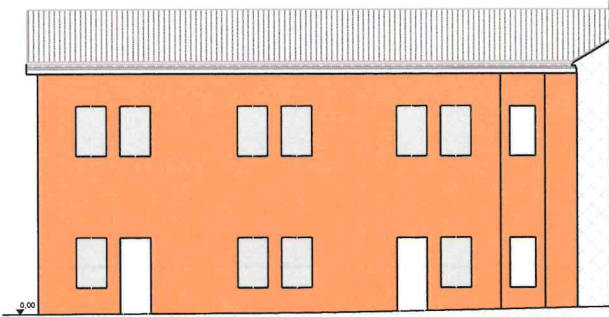


PROSPETTO LATERALE
Scala 1:100

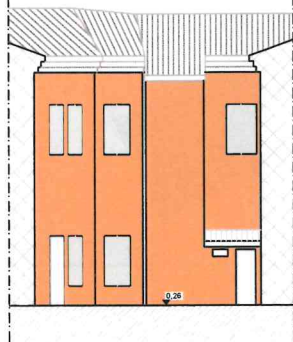

SEZIONE A-A
Scala 1:100

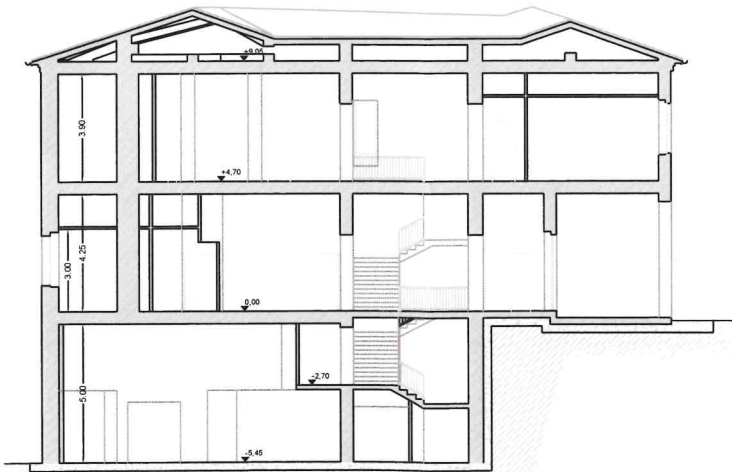

SEZIONE B-B
Scala 1:100

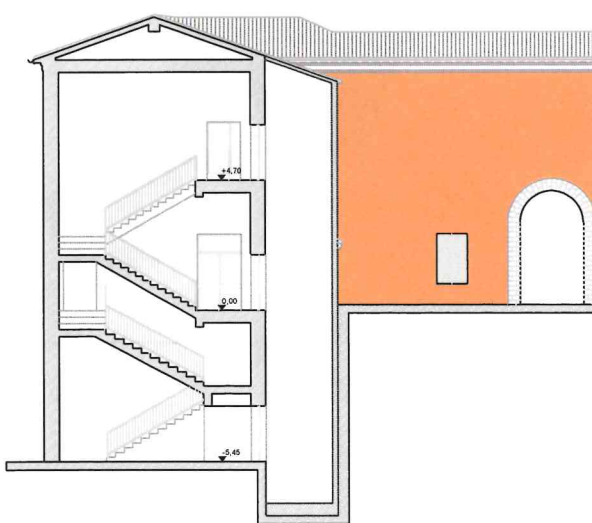

COMUNE DI GUALDO		
Provincia di Macerata		
Denominazione dell'opera	EDIFICIO DEL MUNICIPIO, SISMA 2016 - VALUTAZIONE CONGRUITA' INTERVENTO RICOstruzione (Fg. 9 Part. 10)	Tipologia progetto: Progetto fattibilità tecnica ed economica
Committente	AMMINISTRAZIONE COMUNALE DI GUALDO	Scala disegno: 1:100
Oggetto	RILIEVO - PROSPETTI E SEZIONI	Data: agosto 2018
Autore		Tavola
Ing. <i>[Firma]</i>		R.3
Comune di Gualdo - Via Vittorio Veneto, 4 - Gualdo (MC) - email: segreteria@comune.gualdo.mc.it - telefono: 0733/889122		