



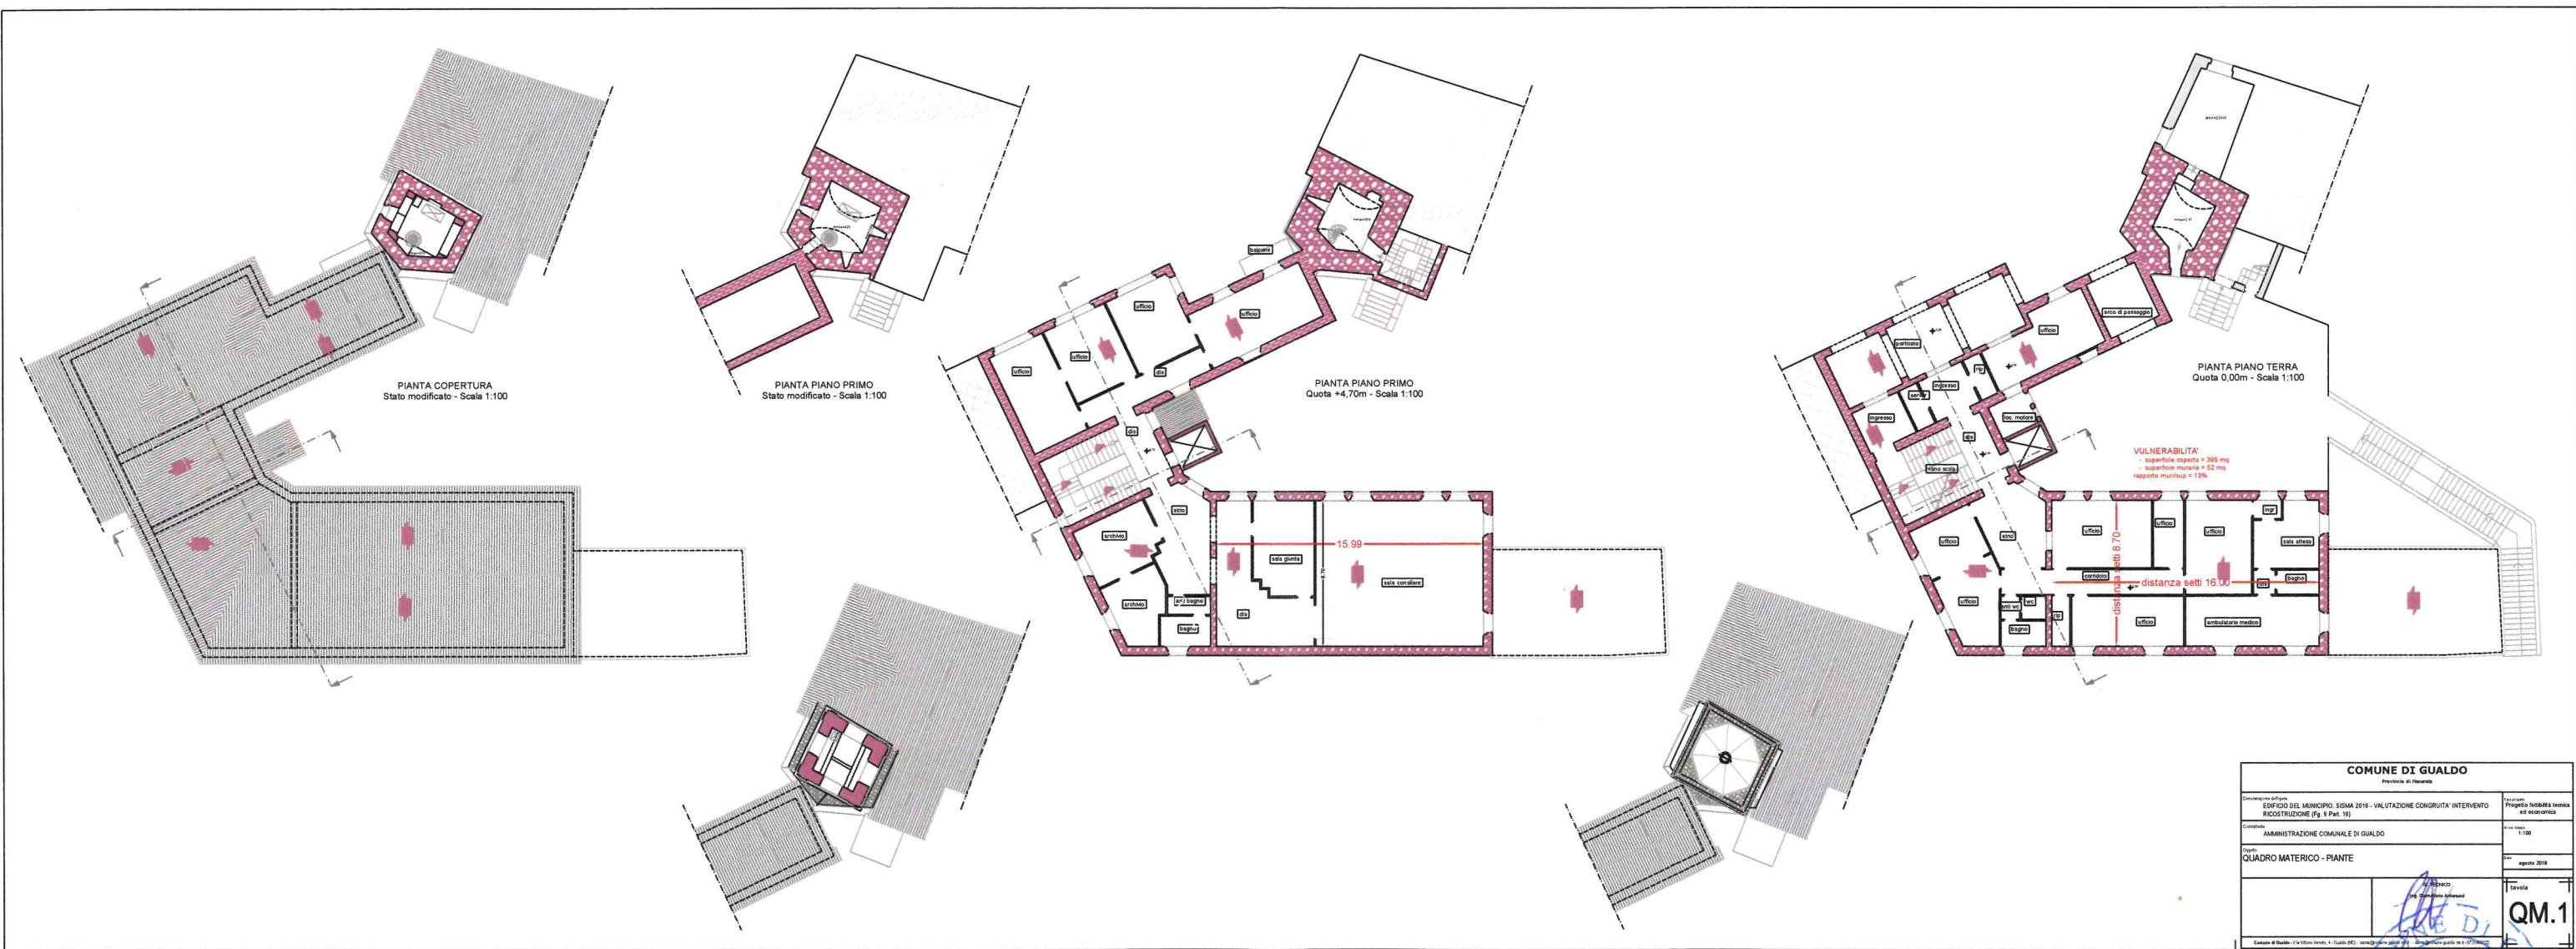

COMUNE DI GUALDO Provincia di Perugia		
Denominazione edificio: EDIFICIO DEL MUNICIPIO - SISMA 2016 - VALUTAZIONE CONGRUITA/INTERVENTO RICOSTRUZIONE (Pg 9 Par. 18)		Accanto: Progetto fattibilità tecnica ed economica
Committente: AMMINISTRAZIONE COMUNALE DI GUALDO		Data di emissione: 1/08
Spazio: QUADRO MATERICO - PIANTE		Anno: agosto 2018
ALLEGATO pg. corrispondente intervento		Disegnato: QM.1
Comune di Gualdo - 1° Via Roma, 1 - Gualdo (PG) - recapito postale n° 06071 - tel. 075/210111		

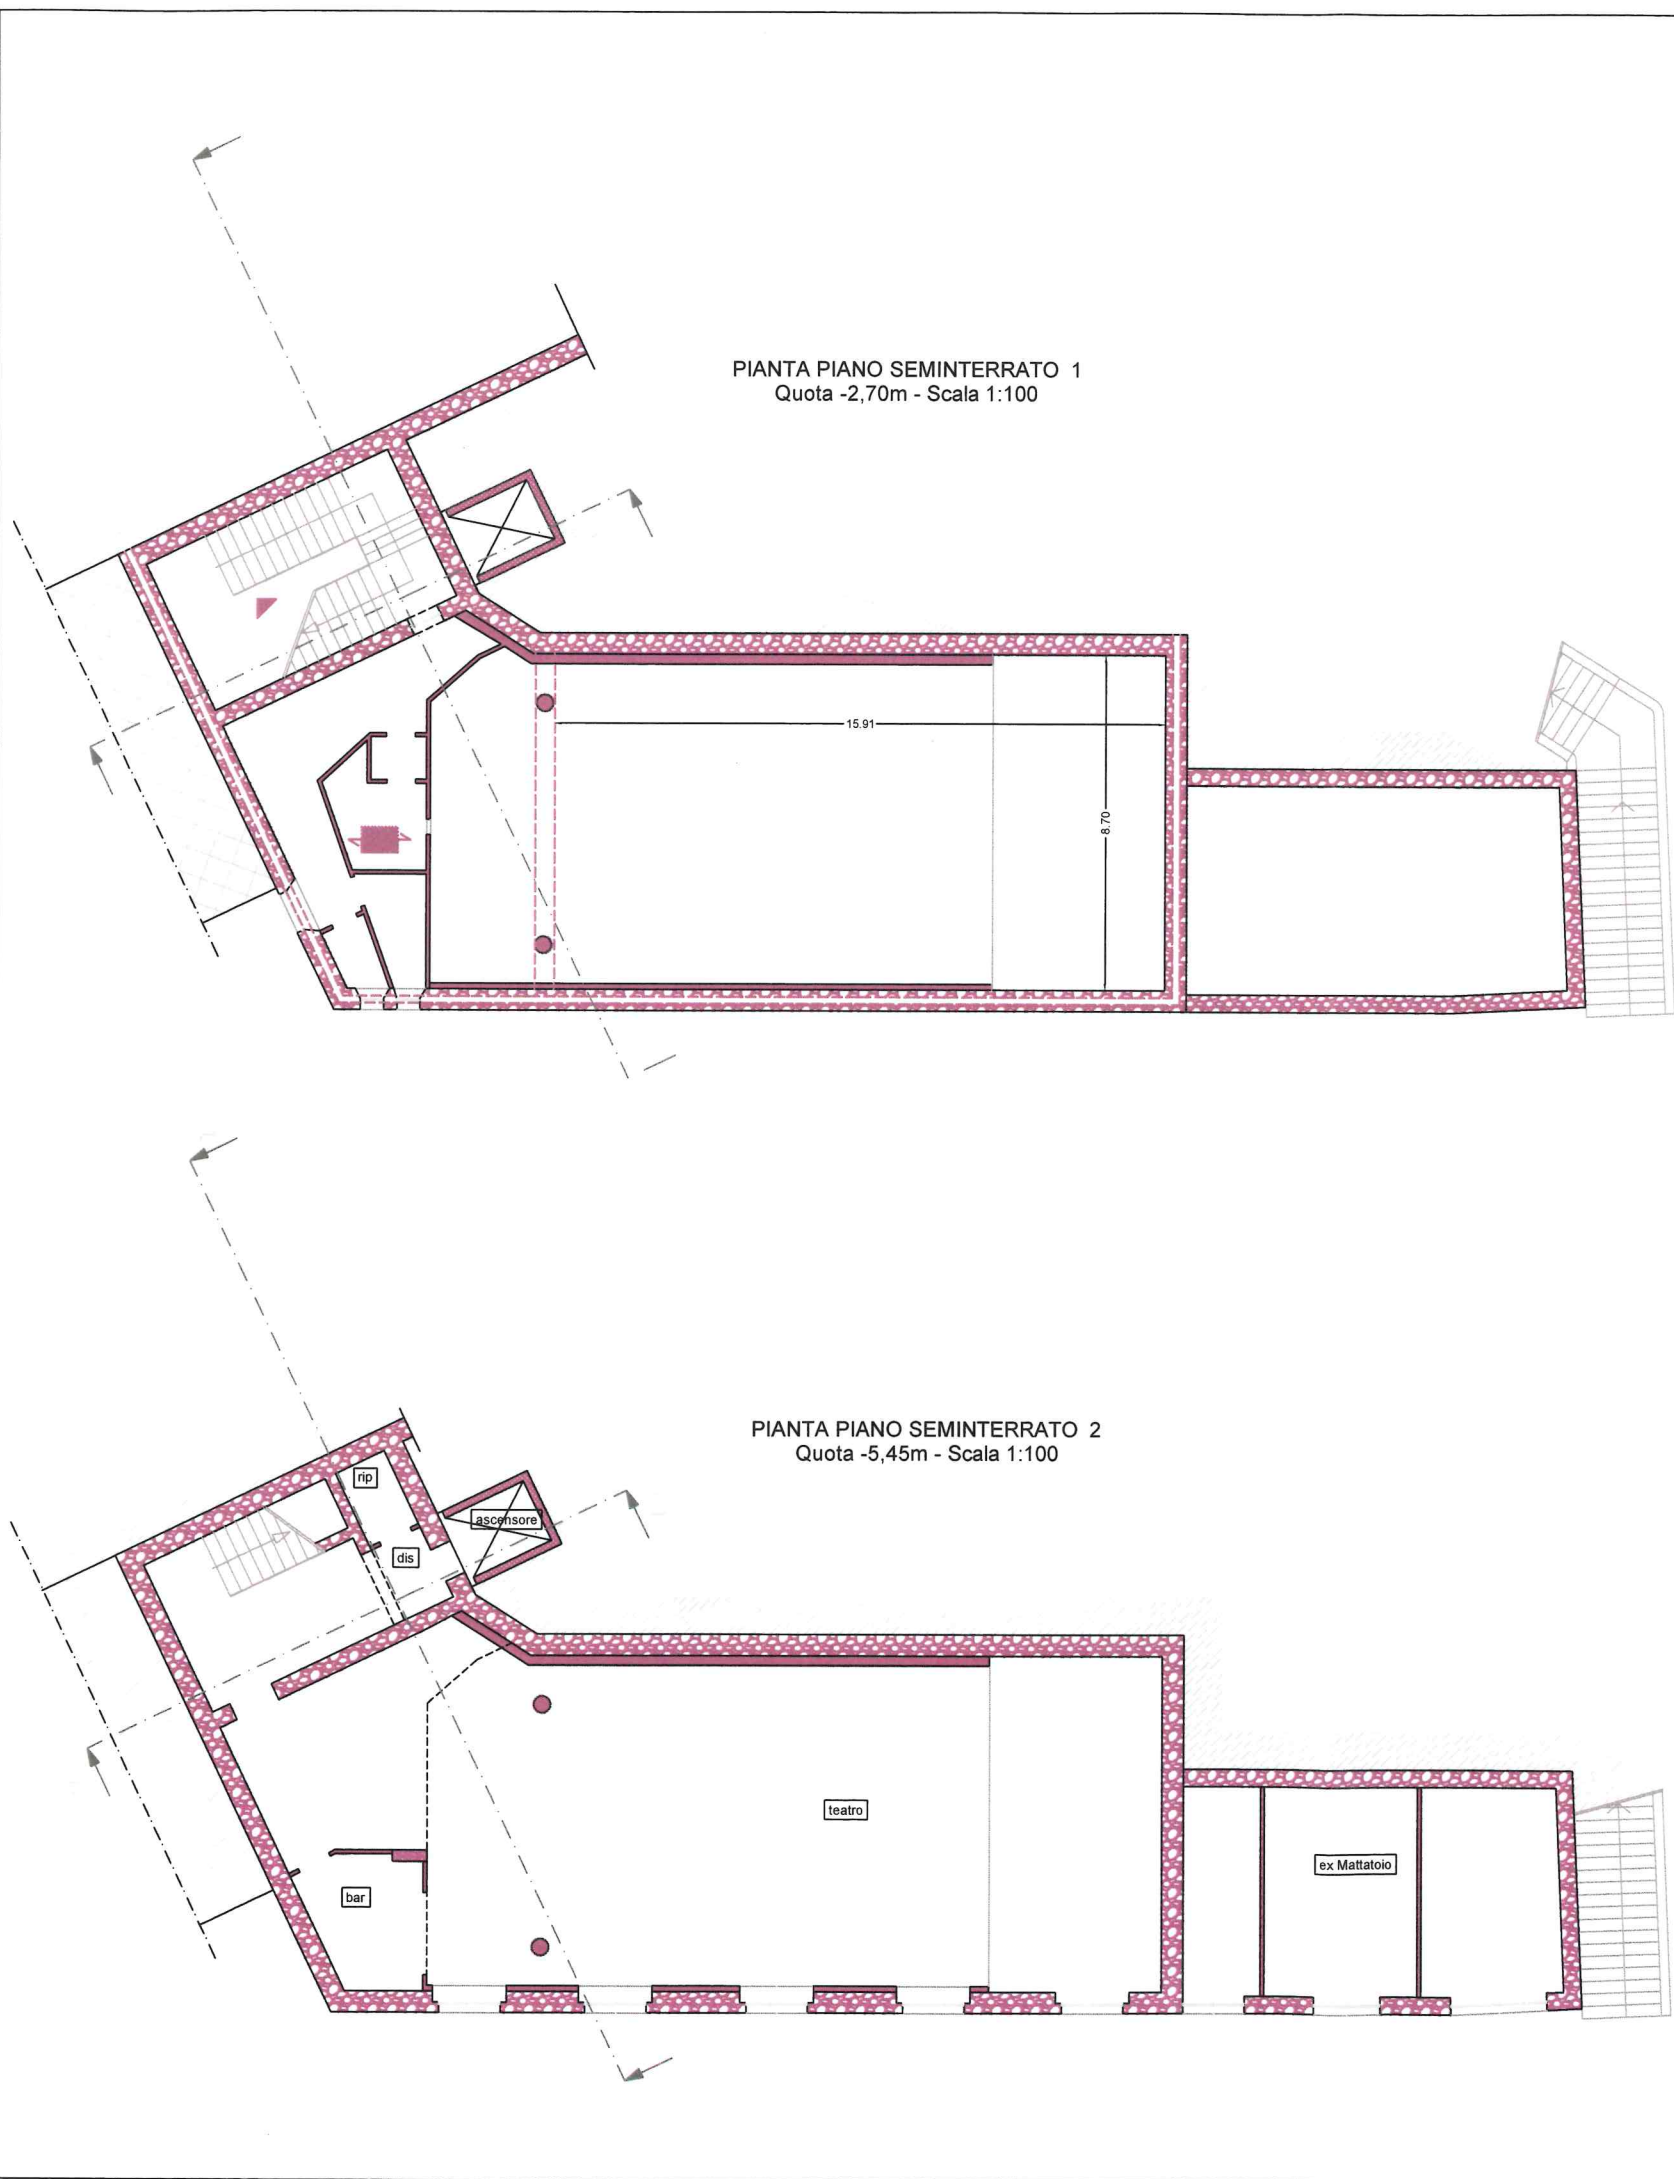

LEGENDA
(ai sensi del Decreto n. 35 del 6 aprile 2005 - Allegato B)

1 - CARATTERISTICHE E MATERIALI DEGLI ELEMENTI STRUTTURALI

1A - ELEMENTI PORTANTI VERTICALI (in pianta)	CIOTTOLI O PIETRA SBOZZATA	LATERIZIO E CLS	LATERIZIO SEMIPIENO
	PIETRE SQUADRATO	LATERIZIO PIENO	LATERIZIO FORATO
	MURATURA A SACCO	BLOCCHI IN CLS	BLOCCHI IN TUFO
	PIETRE E LATERIZIO	CLS ARMATO E NON ARMATO	IN PIETRA SQUADRATA A SACCO
		CARTONGESSO E SIMILI	PIETRE E CLS
1D - SOLAIOPIRELLI (in pianta)	IN LEGNO	SOLETTA IN C.A.	CONTROSOFFITTO
	IN LATERO-CEMENTO	IN FERRO	TRAVE IN LEGNO
	IN FERRO E TAVELLE	IN LEGNO E C.A.	TRAVE IN FERRO
1E - VOLTE (in pianta)	IN PIETRE	IN LATERO-CEMENTO	VOLTA A CROCIERA IN LATERIZIO (mattoni in foglio)
	IN LATERIZIO	IN FERRO E VOLTINE IN LATERIZIO	VOLTA A CROCIERA IN LATERIZIO (mattoni a coello)
	IN C.A.	IN LEGNO E VOLTINE IN LATERIZIO	VOLTA A VELA IN LATERIZIO
1F - SCALE (in pianta)	IN LEGNO	IN PIETRA	IN C.A.
			IN MATTONI
			IN FERRO

2 - COLLEGAMENTI (in pianta)


CORDOLO CONTINUO A TUTTO SPESSORE	CORDOLO DISCONTINUO (coda di rondine)	COLLEGAMENTO DELLA SOLETTA IN C.A. ALLE MURATURE D'AMBITO
CORDOLO CONTINUO A SPESSORE PARZIALE	CORDOLO COSTITUITO DA PERFORAZIONI ARMATE	COLLEGAMENTO DI TRAVI IN LEGNO CON LAME O PIASTRE
CORDOLO IN ADERENZA	CATENE O TIRANTI	PARETI NON AMMORSATE
		PARETI AMMORSATE O CON ALTRO TIPO DI COLLEGAMENTO

3 - DEGRADO E DISSESTO (in pianta)


LESIONE ISOLATA	LESIONE DI ARCHITRAVE	ORDITURA DI SOLAIO SFILATA DAGLI APPOGGI
LESIONE DIFFUSA	DISTACCO E INFLESSIONE SOLAIO/MURATURA	DISTACCO DELLE SUPERFICI DI PROTEZIONE
LESIONE A CROCE	UMIDITA'	LESIONE A TERRA
STRAPOMBO MURATURA PORTANTE	ORDITURA DI SOLAIO INFLESSA	LESIONE COPERTURA
SCHIACCIAMENTO	LESIONE DI DISTACCO MURATURA/CORDOLO	RIBALTAMENTO PARETE PORTANTE IN MURATURA

COMUNE DI GUALDO Provincia di Macerata	
Denominazione dell'opera: EDIFICIO DEL MUNICIPIO. SISMA 2016 - VALUTAZIONE CONGRUITA' INTERVENTO RICOSTRUZIONE (Fg. 9 Part. 10)	Tipo progetto: Progetto fattibilità tecnica ed economica
Comittente: AMMINISTRAZIONE COMUNALE DI GUALDO	Scala disegni: 1:100
Oggetto: QUADRO MATERICO - PIANTE	Data: agosto 2018
IIL TECNICO Ing. Giovanni Antenucci	
tavola	
QM.2	
Comune di Gualdo - V.le Vittorio Veneto, 4 - Gualdo (MC) - sisma@comune.gualdo.mc.it - sisma@comune.gualdo.mc.it - 0733 668122	

PIANTA PIANO SEMINTERRATO 1
Quota -2,70m - Scala 1:100

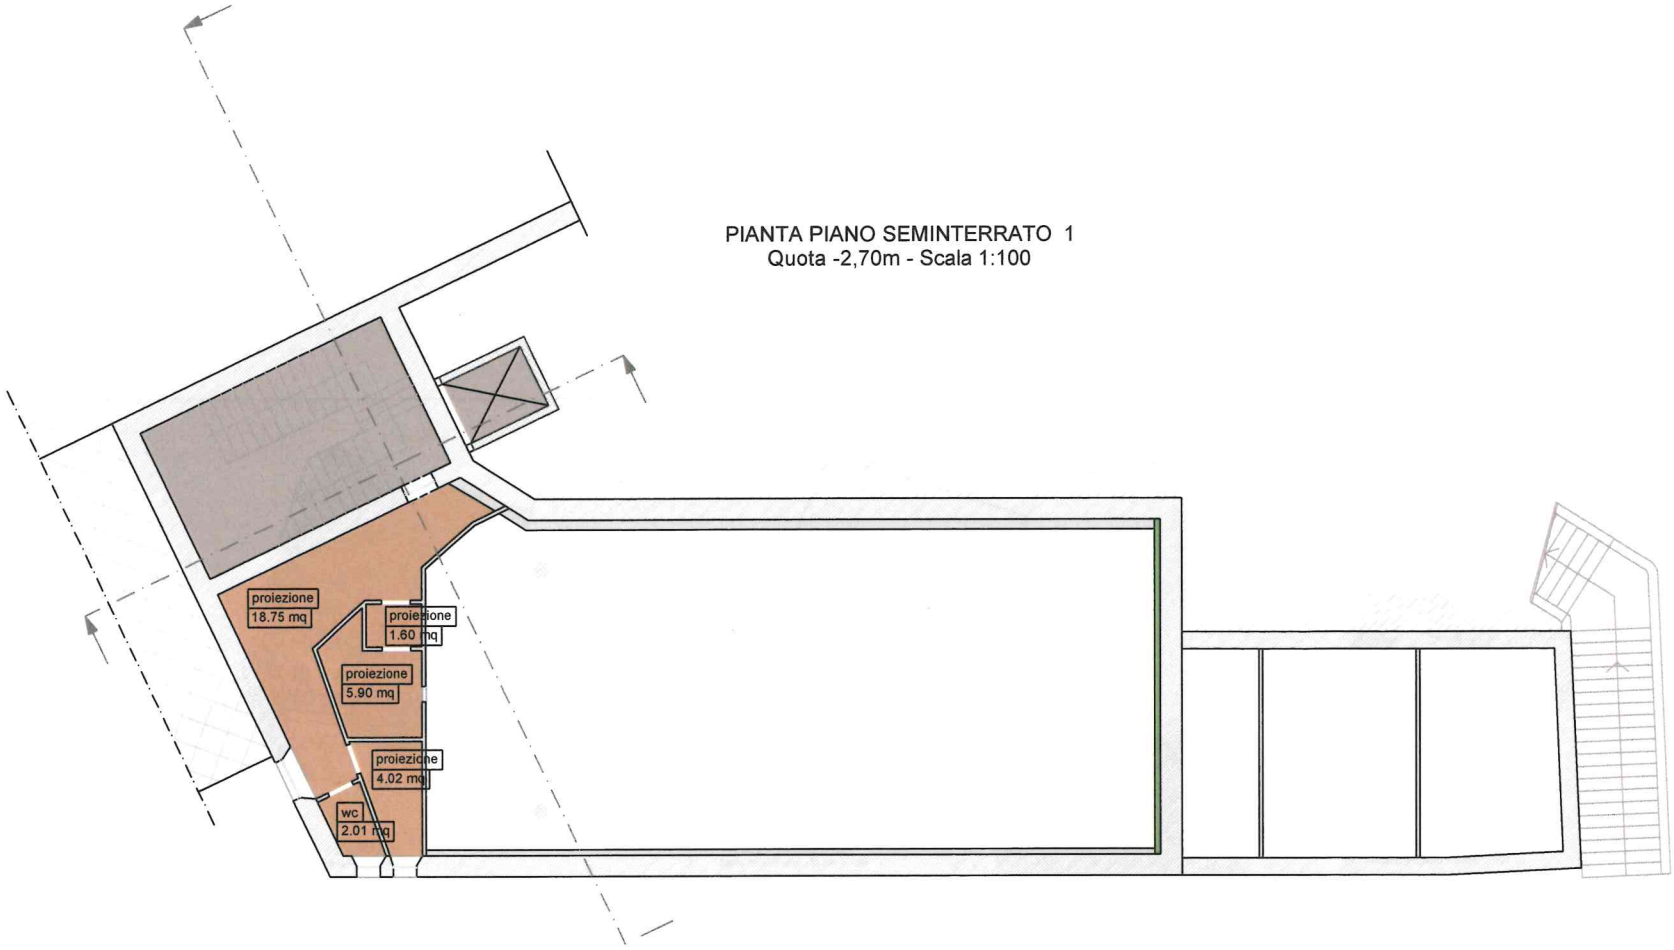

PIANTA PIANO SEMINTERRATO 2
Quota -5,45m - Scala 1:100

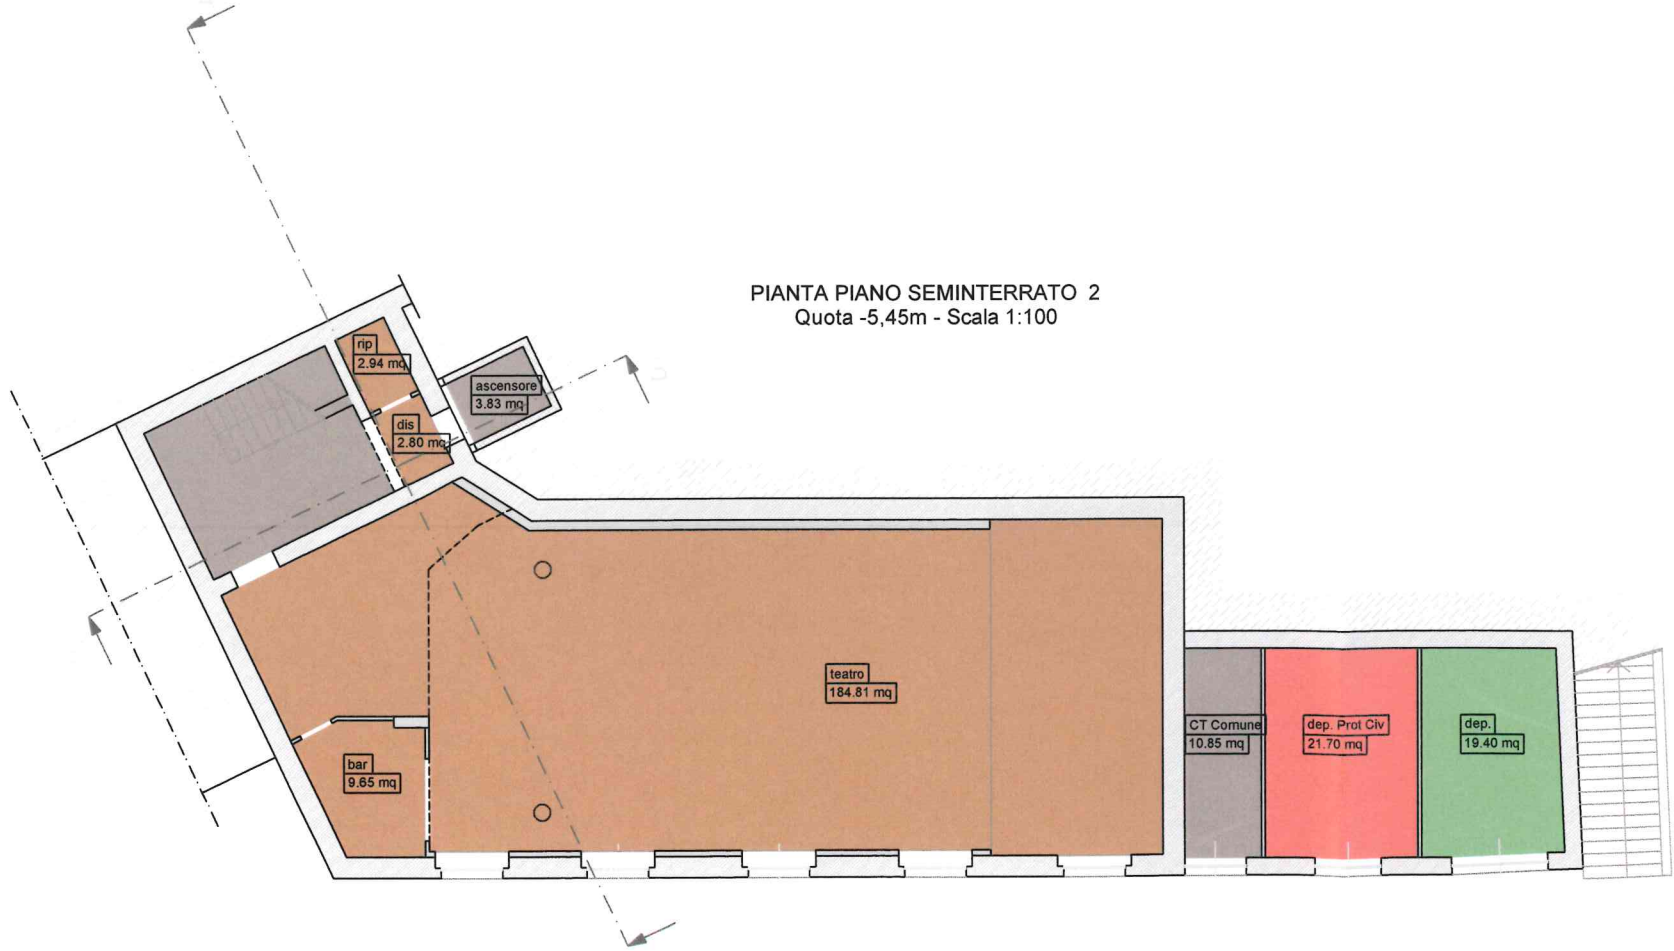

DISTRIBUZIONE FUNZIONALE E UFFICI

	LESIONE ISOLATA		LESIONE DI ARCHITRAVE		ORDITURA DI SOLAIO SFILATA DAGLI APPOGGI
	LESIONE DIFFUSA		DISTACCO E INFLESSIONE SOLAIO/MURATURA		DISTACCO DELLE SUPERFICI DI PROTEZIONE
	LESIONE A CROCE		UMIDITA'		LESIONE A TERRA
	STRAPOMBO MURATURA PORTANTE		ORDITURA DI SOLAIO INFLESSA		LESIONE COPERTURA
	SCHIACCIAMENTO		LESIONE DI DISTACCO MURATURA/CORDOLO		RIBALTAMENTO PARETE PORTANTE IN MURATURA

COMUNE DI GUALDO

Provincia di Macerata

Denominazione dell'opera: EDIFICIO DEL MUNICIPIO. SISMA 2016 - VALUTAZIONE CONGRUITA' INTERVENTO RICOSTRUZIONE (Fg. 9 Part. 10)		Tipo progetto: Progetto fattibilità tecnica ed economica	
Committente: AMMINISTRAZIONE COMUNALE DI GUALDO		Scala disegni: 1:100	
Oggetto: RILIEVO - PIANTE		Data: agosto 2018	
		tavola F.2	
Comune di Gualdo - V.le Vittorio Veneto, 4 - Gualdo (MC) - sisma@comune.gualdo.mc.it - sisma@comune.gualdo.mc.it - 0733 698122			