



COMUNE di CORRIDONIA
Provincia di Macerata

Oggetto: **Variente urbanistica al piano di lottizzazione "Damen 2004" per la realizzazione di un nuovo edificio Centro Sociale Parrocchiale adibito a luogo di culto e di preghiera in località San Claudio, su area destinata a verde di lottizzazione "CV".**

Committente: **PARROCCHIA San Claudio**
Via San Claudio n° 18 - 62014 Corridonia (MC) - P. IVA 0302090437
Parroco pro tempore e Legale Rappresentante **DON GIANNI DICHIARA**

Ubicazione: **Via Pampinoni**

Progetto del nuovo fabbricato adibito a Centro Sociale Parrocchiale luogo di culto e di preghiera.
PIANTE - PROSPETTI - SEZIONE
Scala 1 : 100

*Elaborato aggiornato alle prescrizioni del parere * Prot. n. 48881 del 20.01.2017 - L.R. 22/2011 e DGR 53/2014 della Regione Marche - P.F. Presidio Territoriale Ex Genio Civile MACERATA* ed alla determina Dirigenziale n.12 del 22.11.2015 della Provincia di Macerata settore IV gestione del Territorio Servizio Tutela Assetto Idrogeologico*

DOCUMENTAZIONE
Elaborato n°

Tav. **3**

Data:


11 febbraio 2014

Aggiornamento:



Il Progettista

(ing. Milana Luigi)


Pianta Piano TERRA

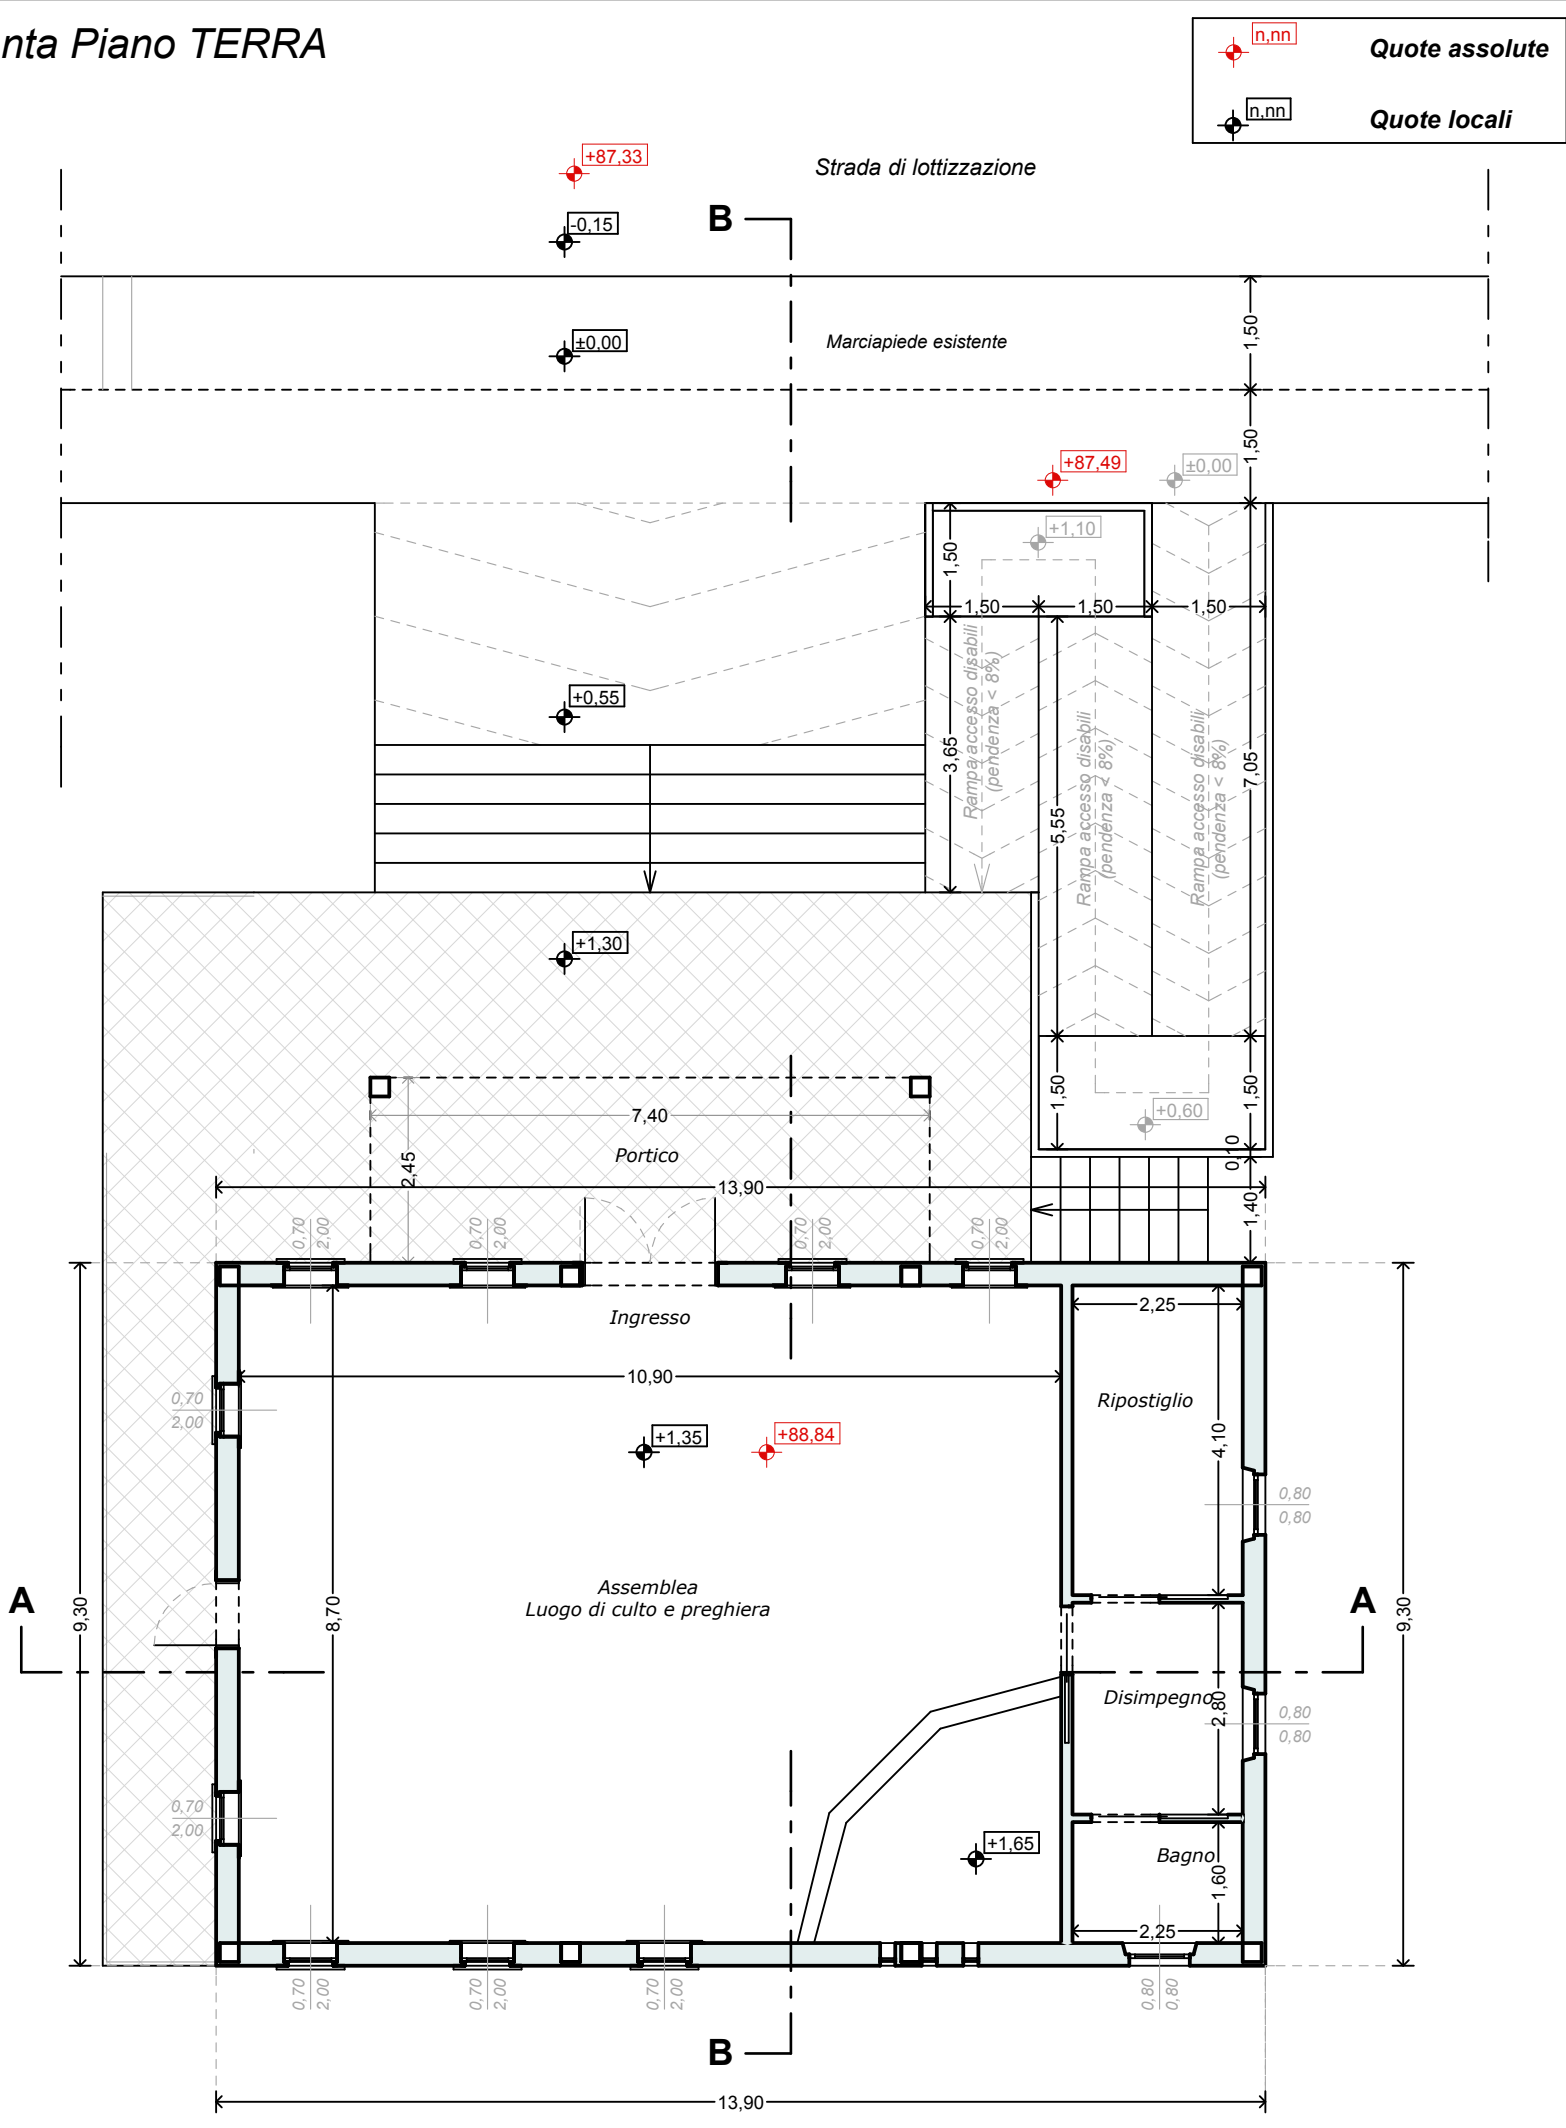


Pianta COPERTURA

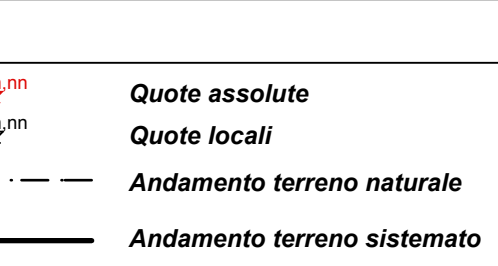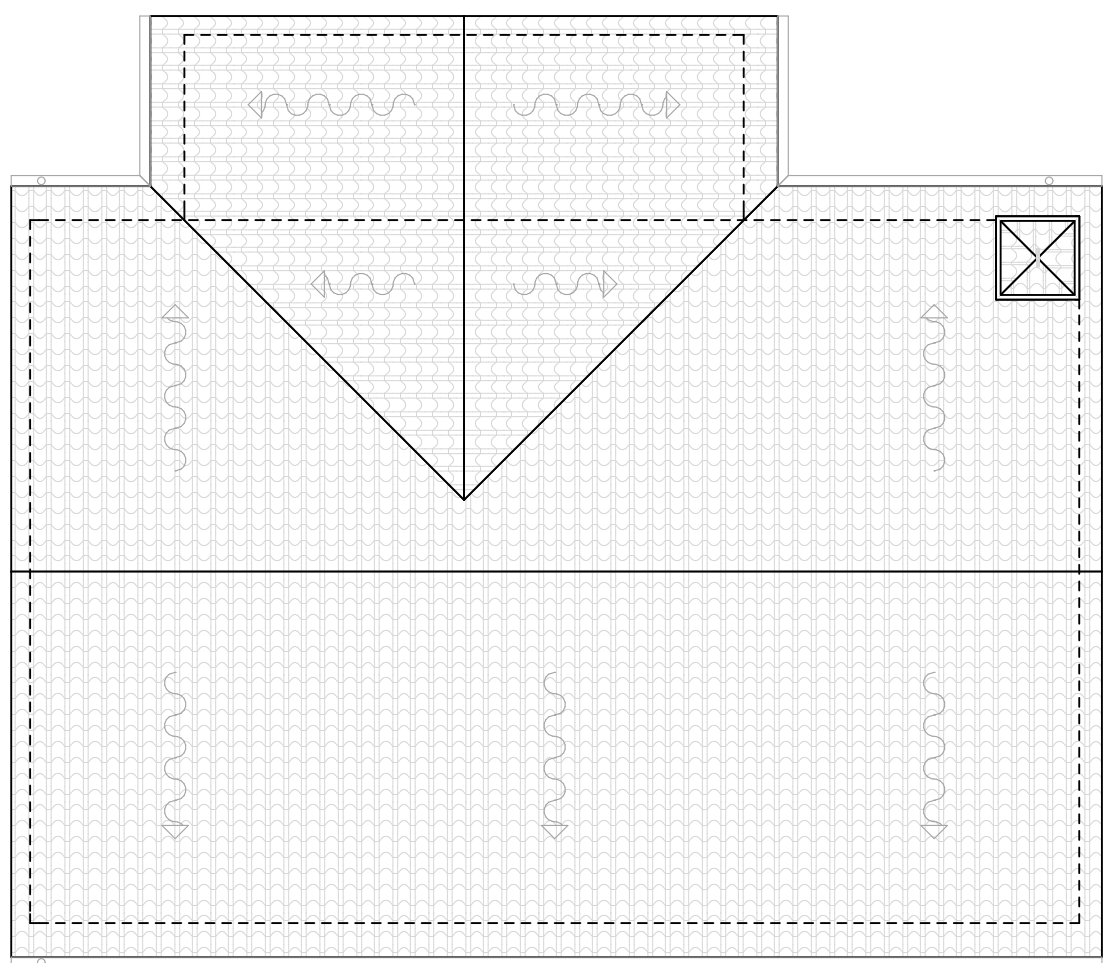


Prospetto NORD

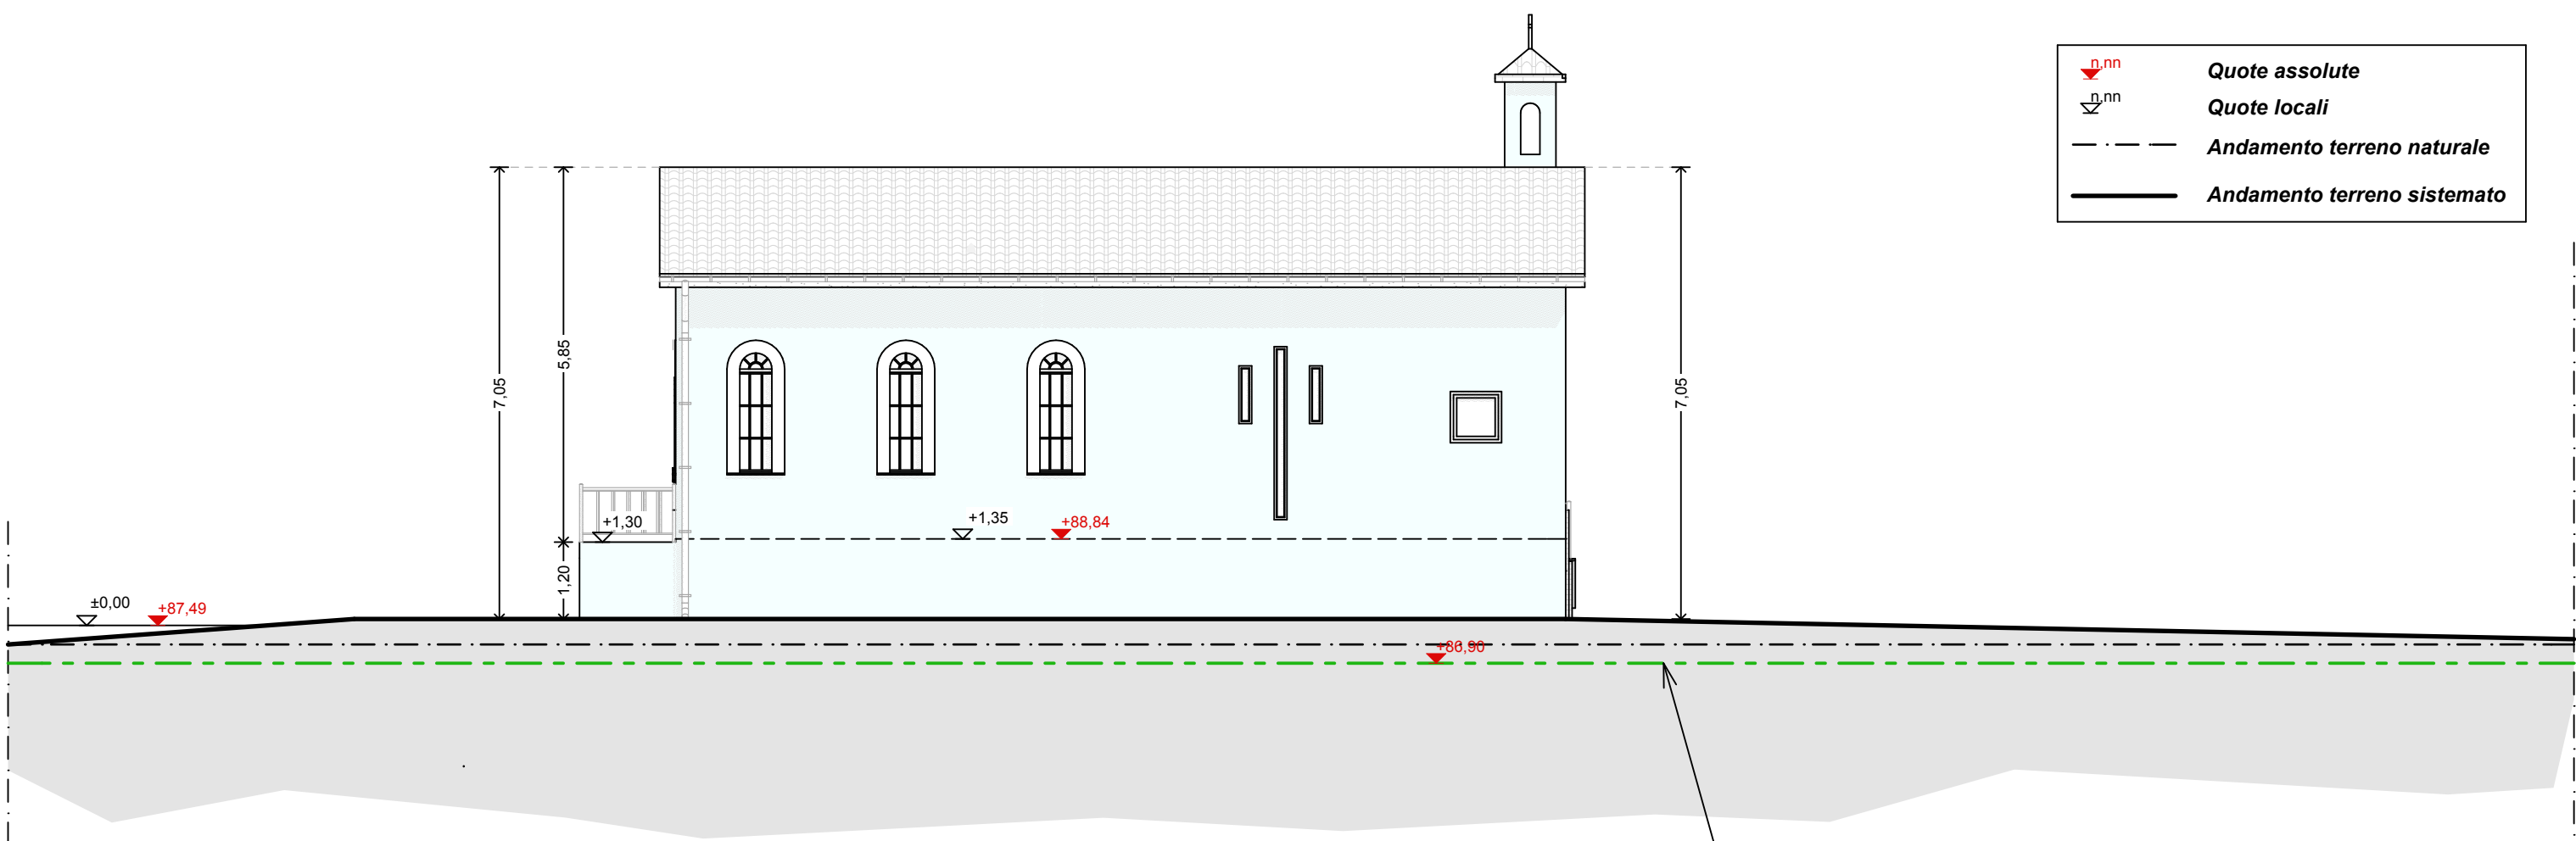


Prospetto SUD

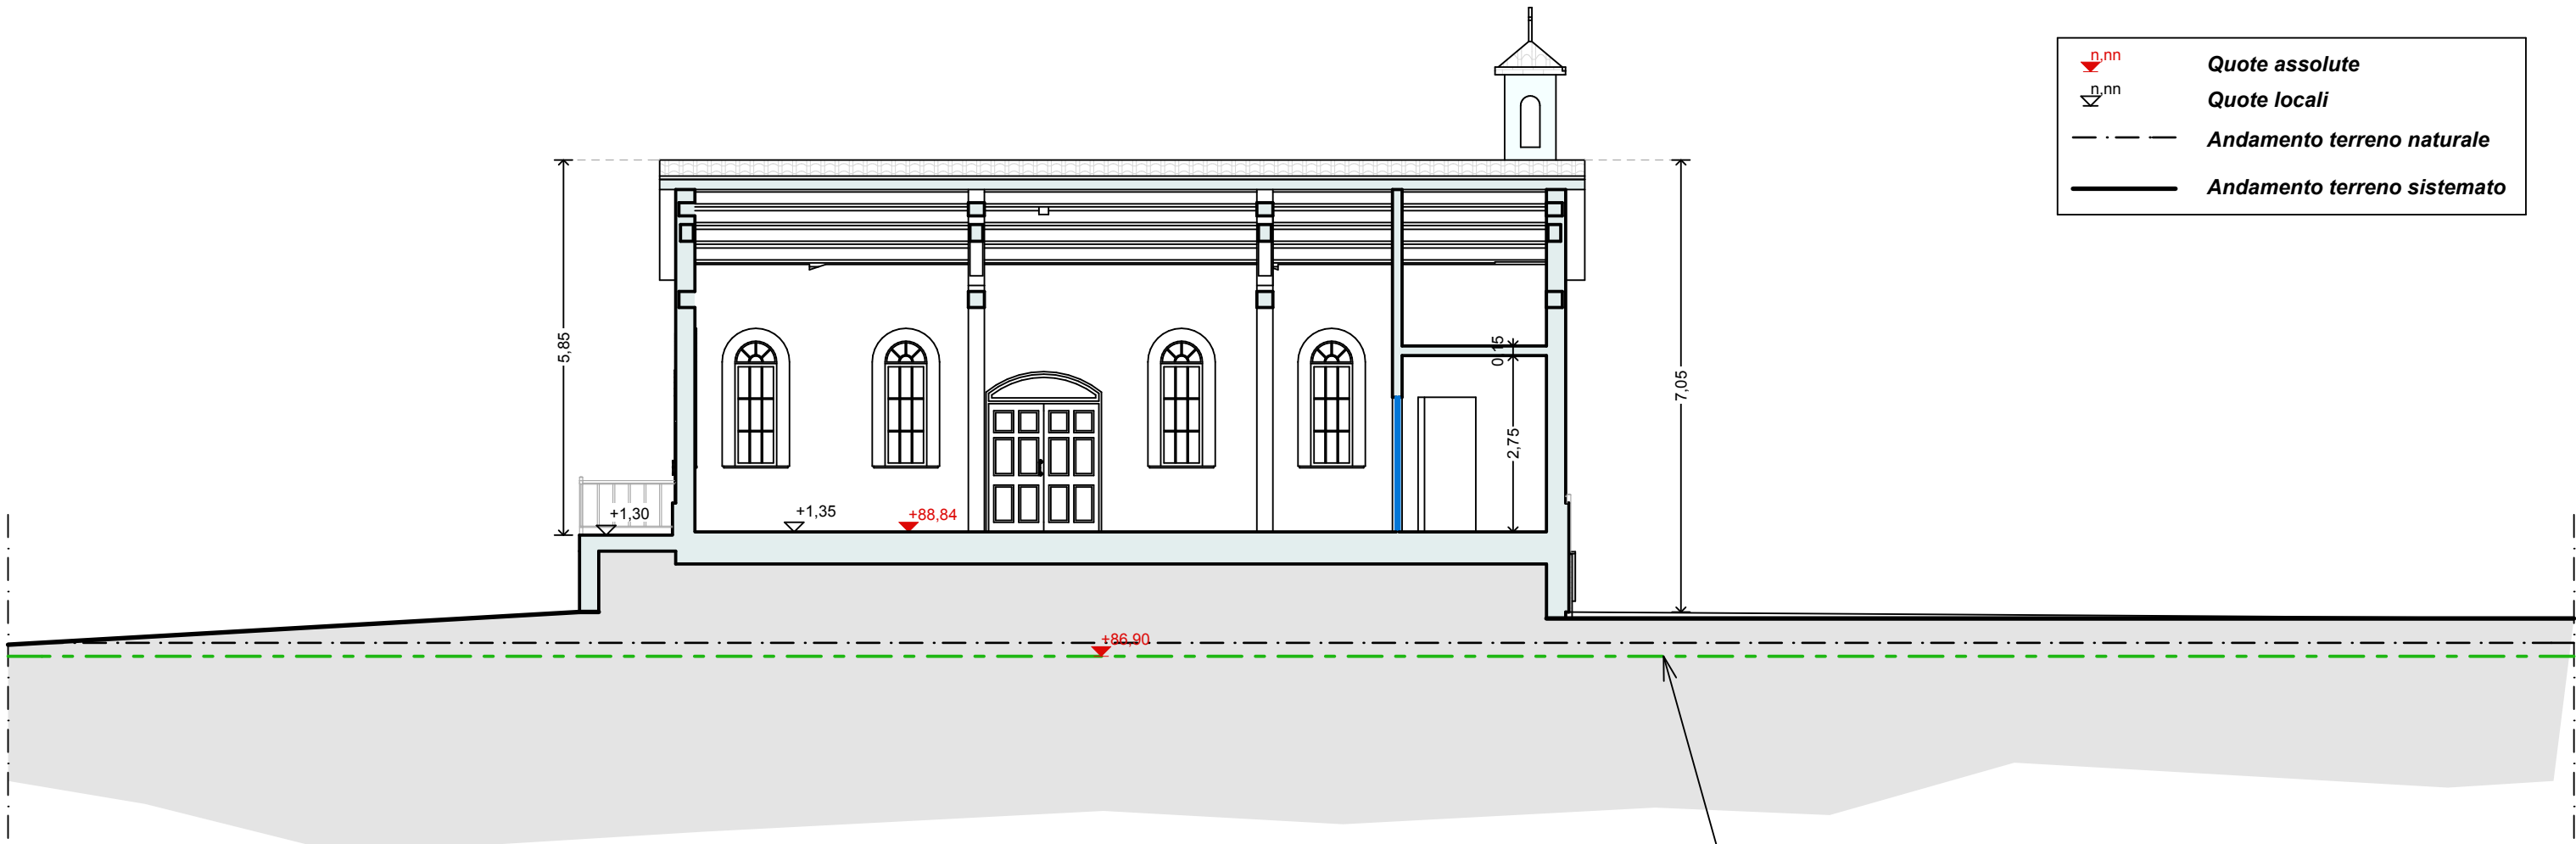


Sezione A - A

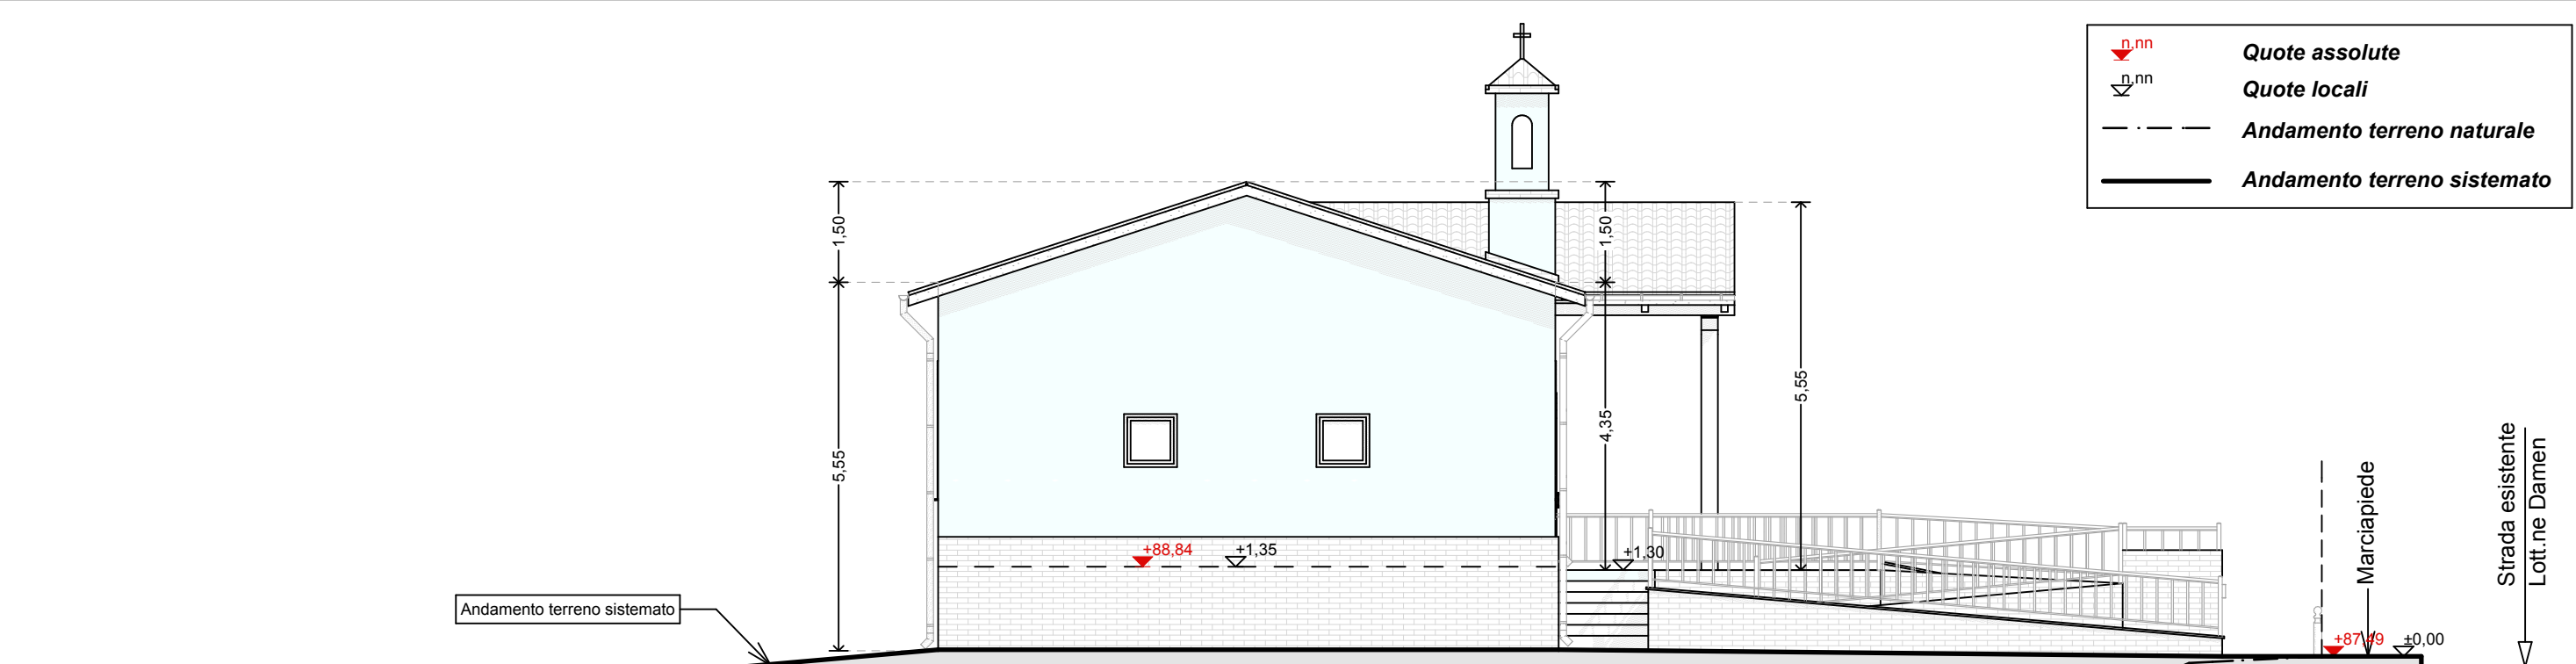

Prospetto EST

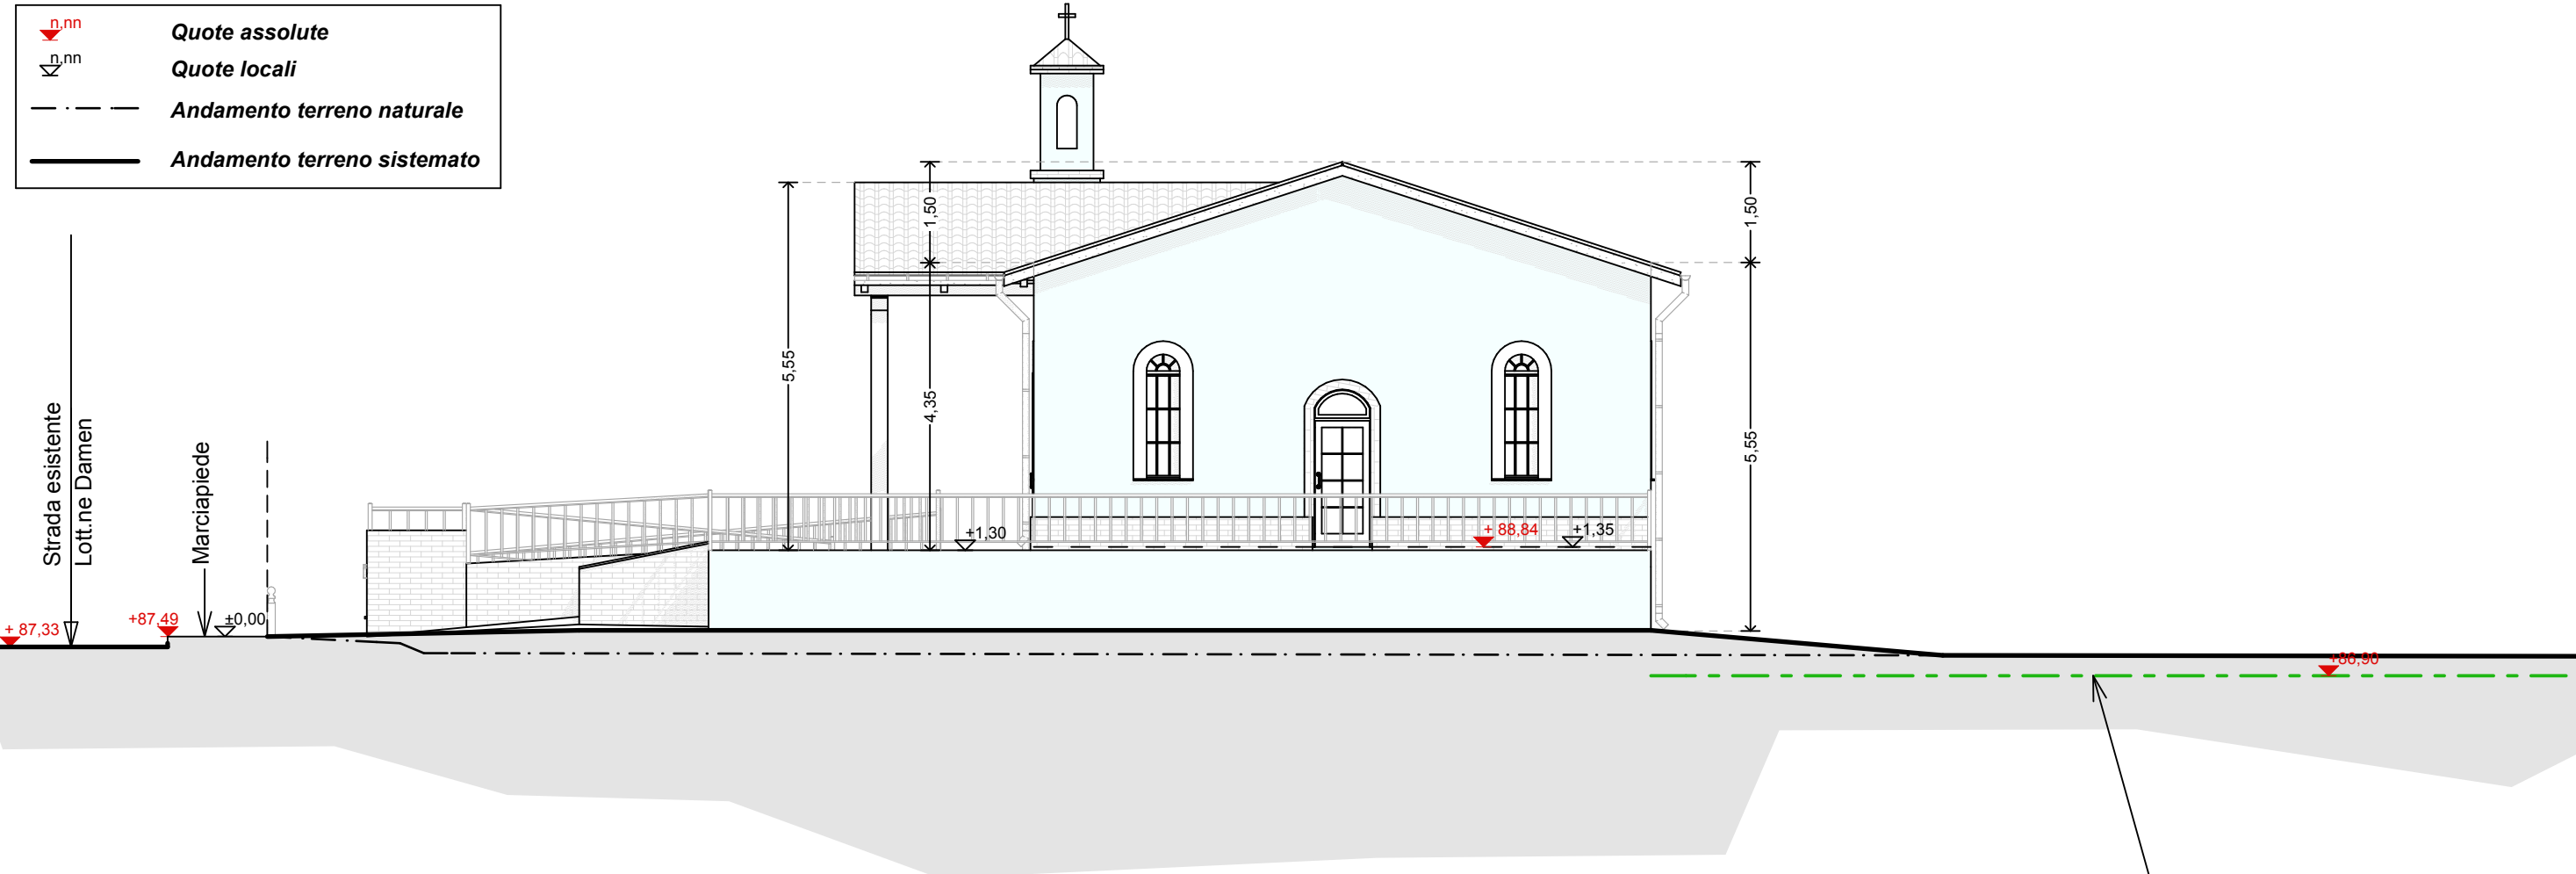

Prospetto OVEST

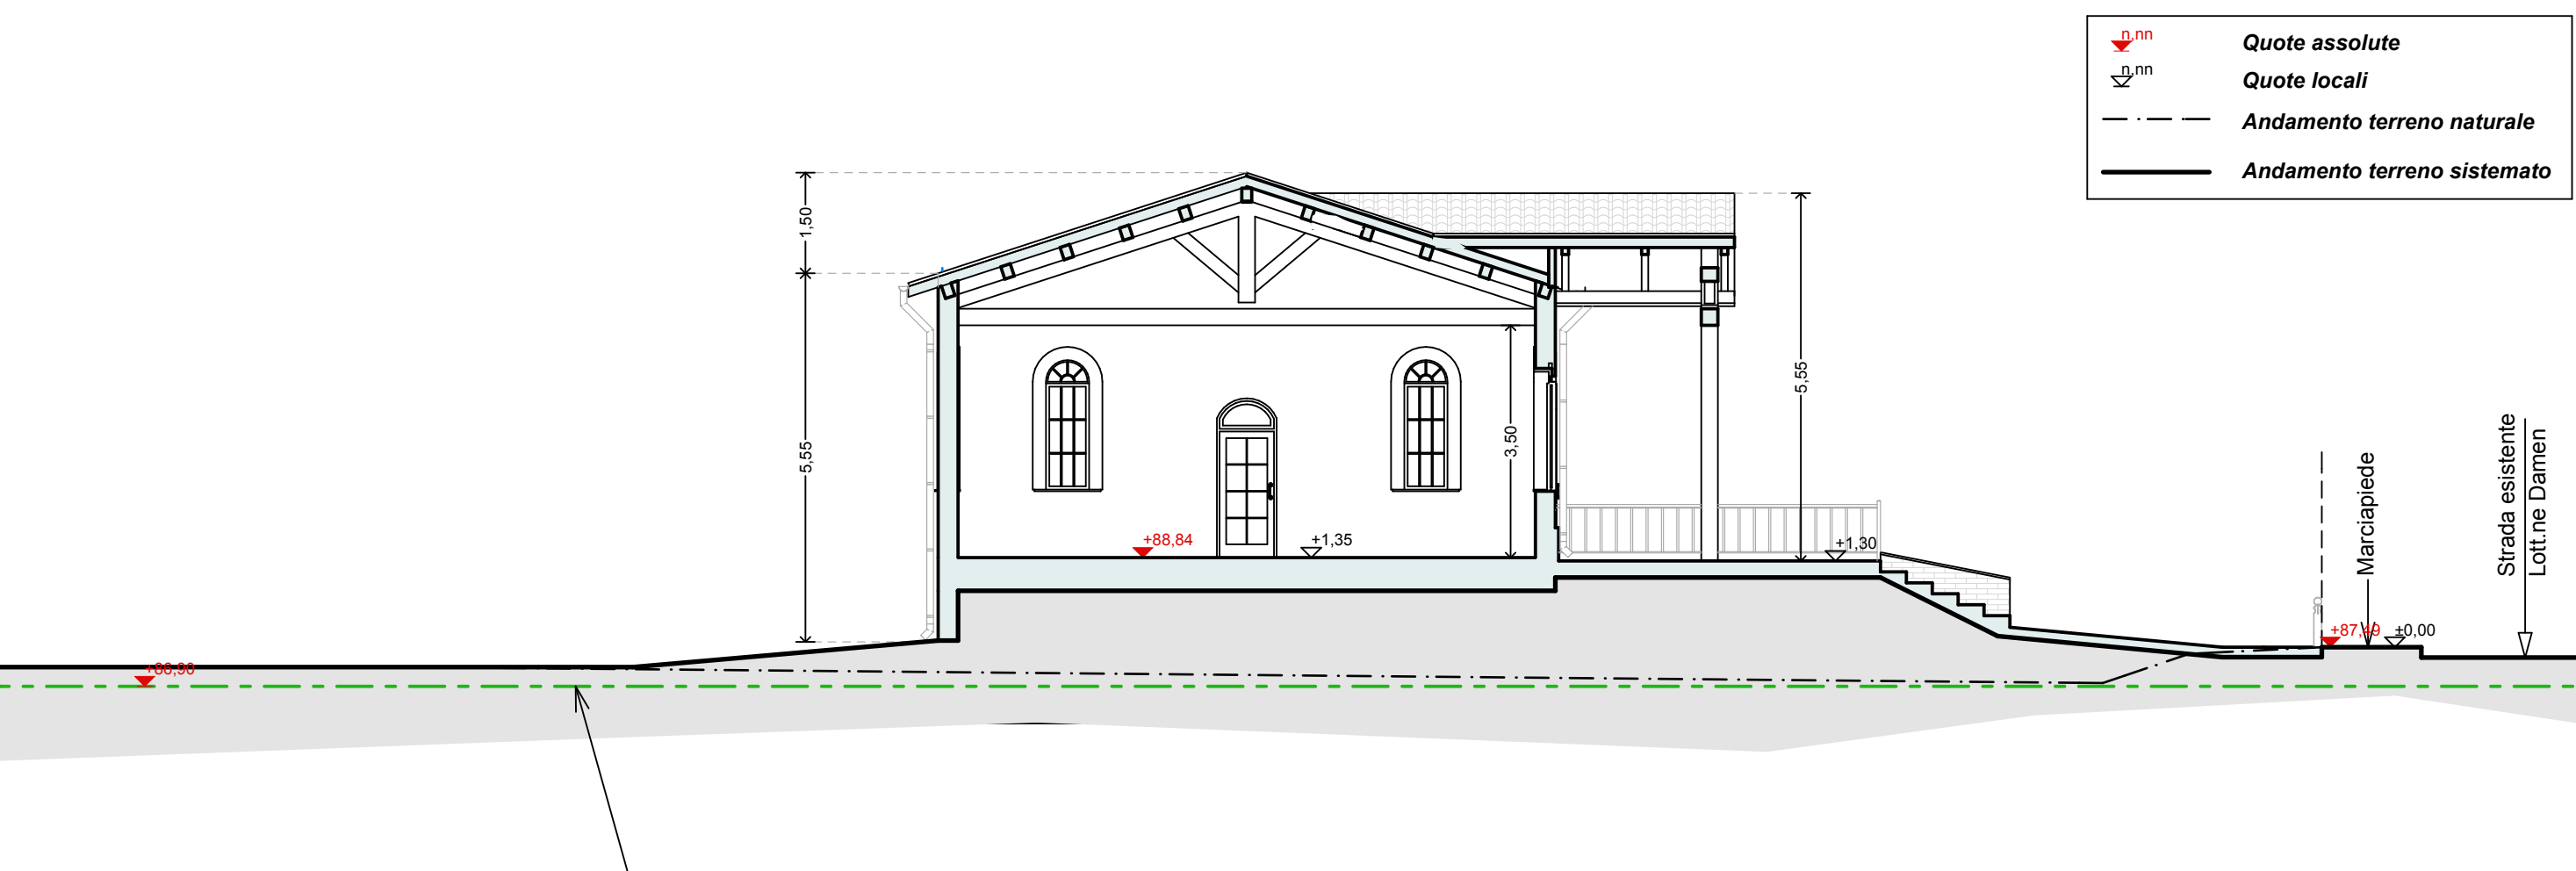

Sezione B - B

