
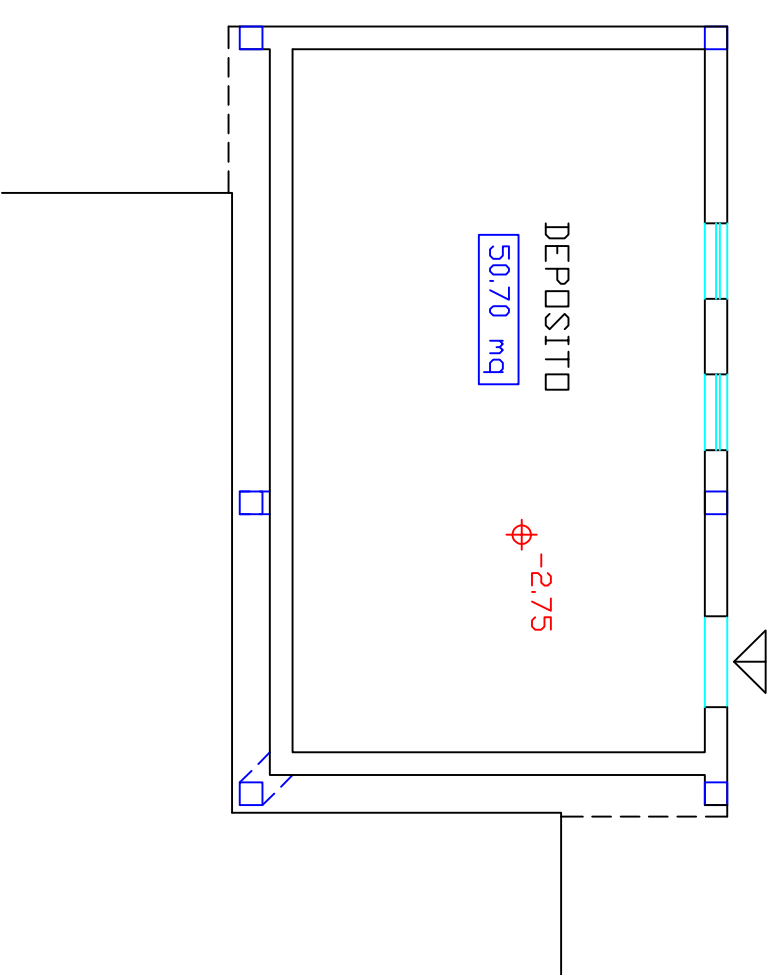


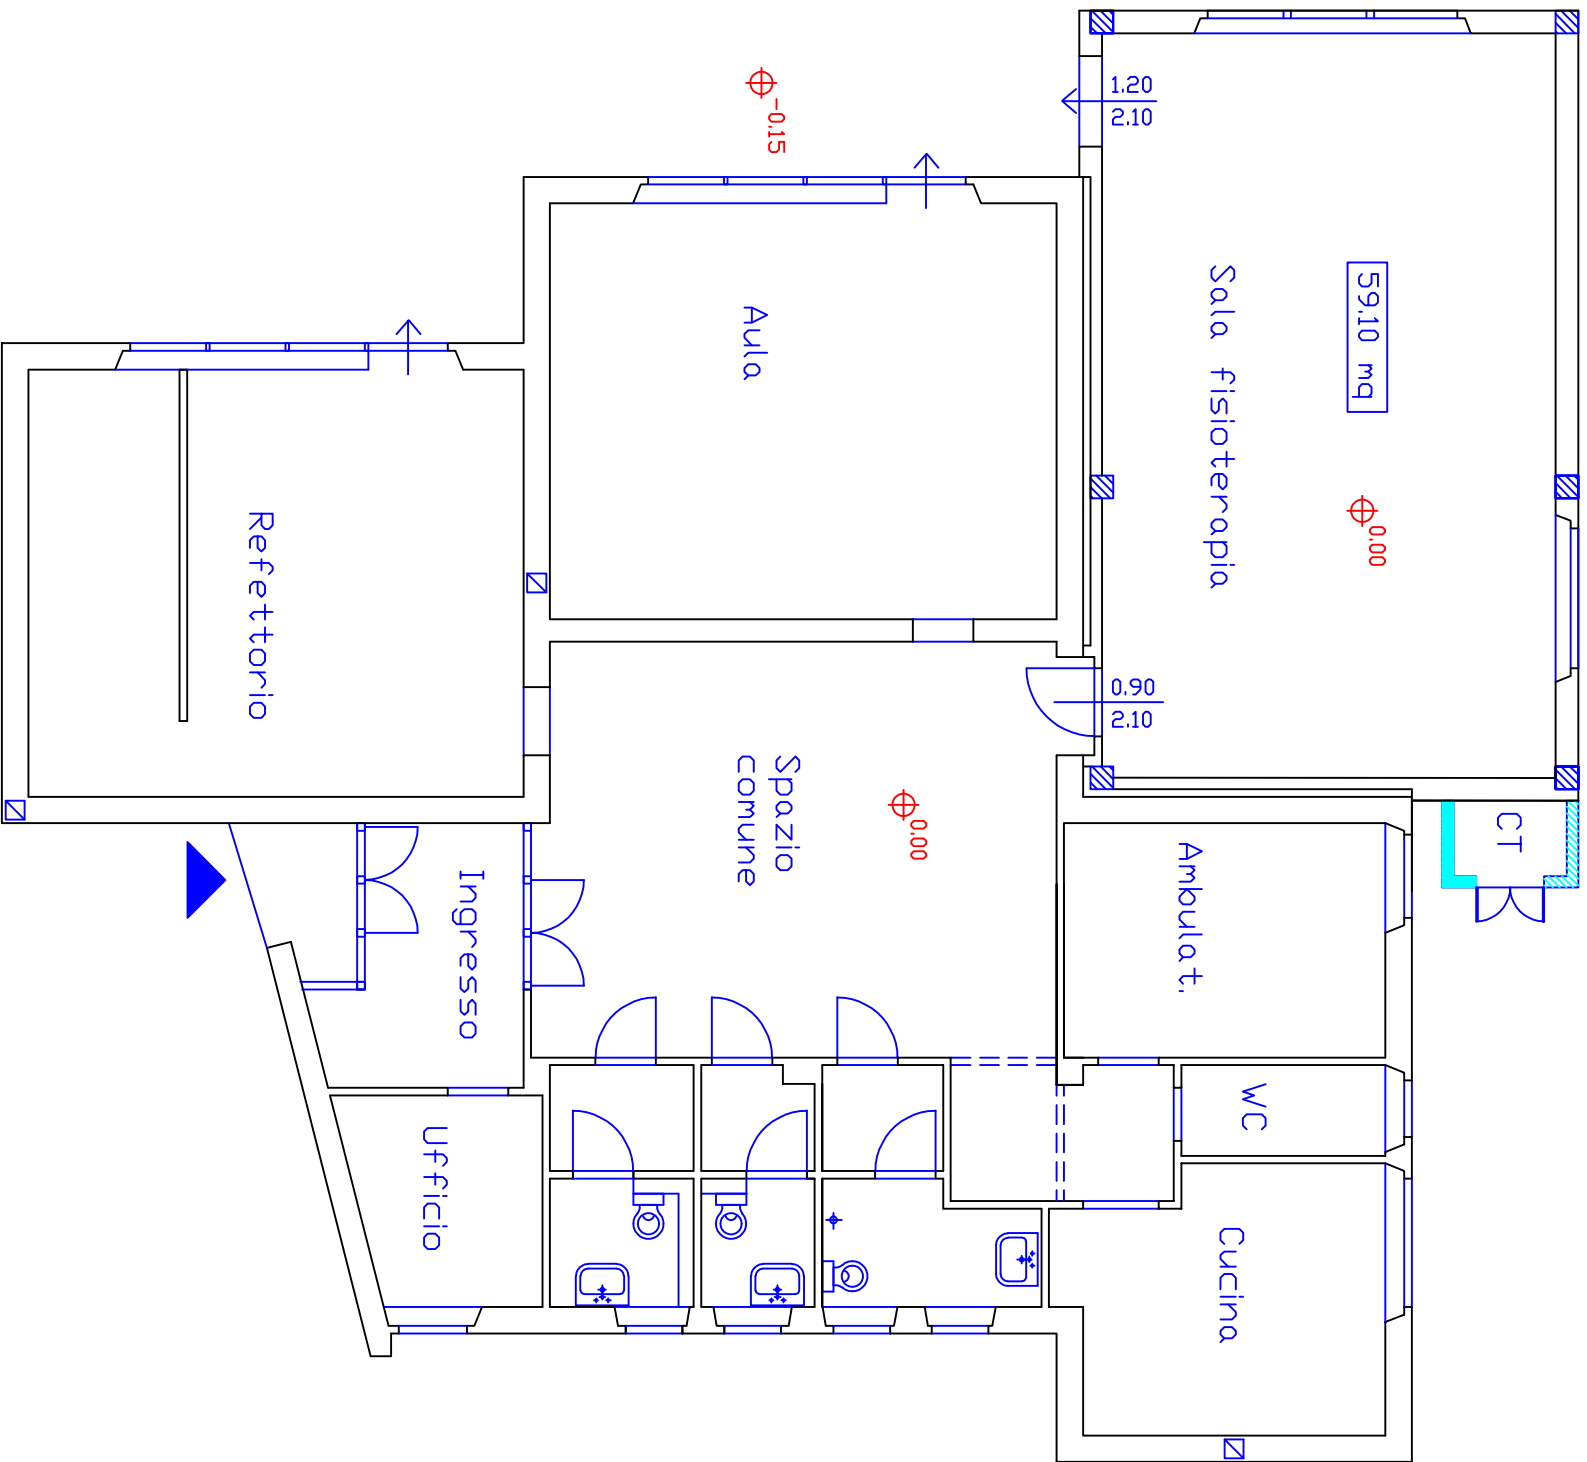

PIANTA PIANO TERRA (Scala 1:100)