

LIVELLO PROGETTUALE:  
**PROGETTO DI FATTIBILITA' TECNICO - ECONOMICA**


**CENTRO POLIFUNZIONALE PER I SERVIZI  
ALLA FAMIGLIA - VILLA PIGNA**  
**CUP: J71B21001090001**

ELABORATO N. 03b  
**ELABORATO GRAFICO:**  
**PIANTA, PROSPETTI**


|                                                                   |                                                           |
|-------------------------------------------------------------------|-----------------------------------------------------------|
| UBICAZIONE: VIA AREZZO / VIA COSTANTINO ROZZI                     |                                                           |
| AMBIENTE SOFTWARE: AUTOCAD                                        | SCALA: 1:200, varie                                       |
| DATA: 20.05.2021                                                  |                                                           |
| IL RESPONSABILE UNICO DEL PROCEDIMENTO<br>ING. JESSICA IONNI      | U.T.C. DI PROGETTAZIONE<br>ARCH. MARIA BEATRICE MALATESTA |
| IL RESPONSABILE DEL III SETTORE<br>ARCH. FRANCESCA ROMANA MANCINI | ING. VALENTINA MASSACCI                                   |

Localizzazione dell'intervento

- 1 - Palazzetto dello sport "PalaRozzi"
- 2 - Scuola Secondaria I grado
- 3 - Scuola Primaria
- 4 - Scuola materna
- 5 - Area destinata ad ospitare un centro per anziani

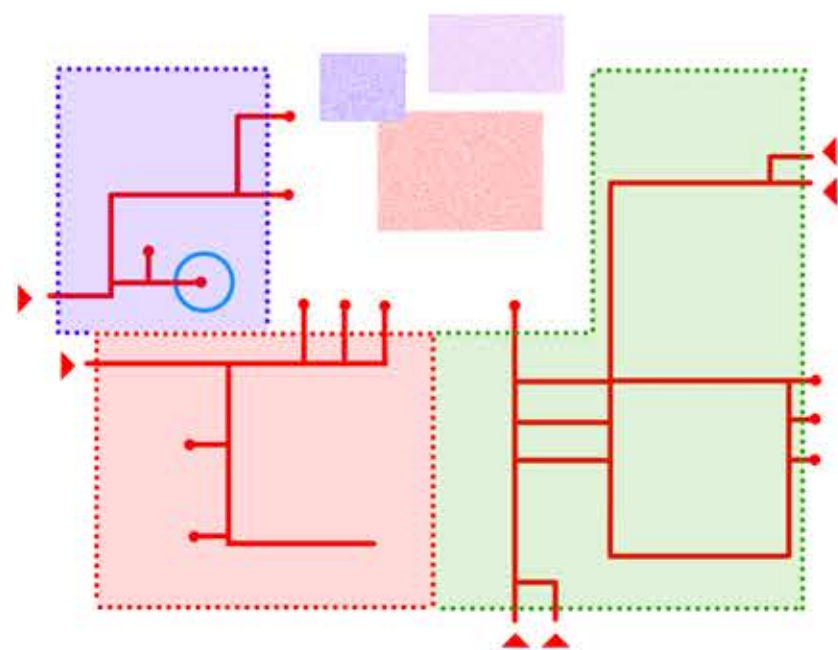

- FUNZIONI E PERCORSI**
- spazio dedicato all'infanzia 0-5 anni
  - spazio destinato a bambini e ragazzi 6+ anni
  - spazio espositivo, di incontro e di socializzazione
  - punto di ascolto e di informazione
  - spazio gioco attrezzato infanzia
  - spazio gioco attrezzato bambini e ragazzi
  - spazio aperto attrezzato per altre attività
  - percorsi
  - accessi alla struttura

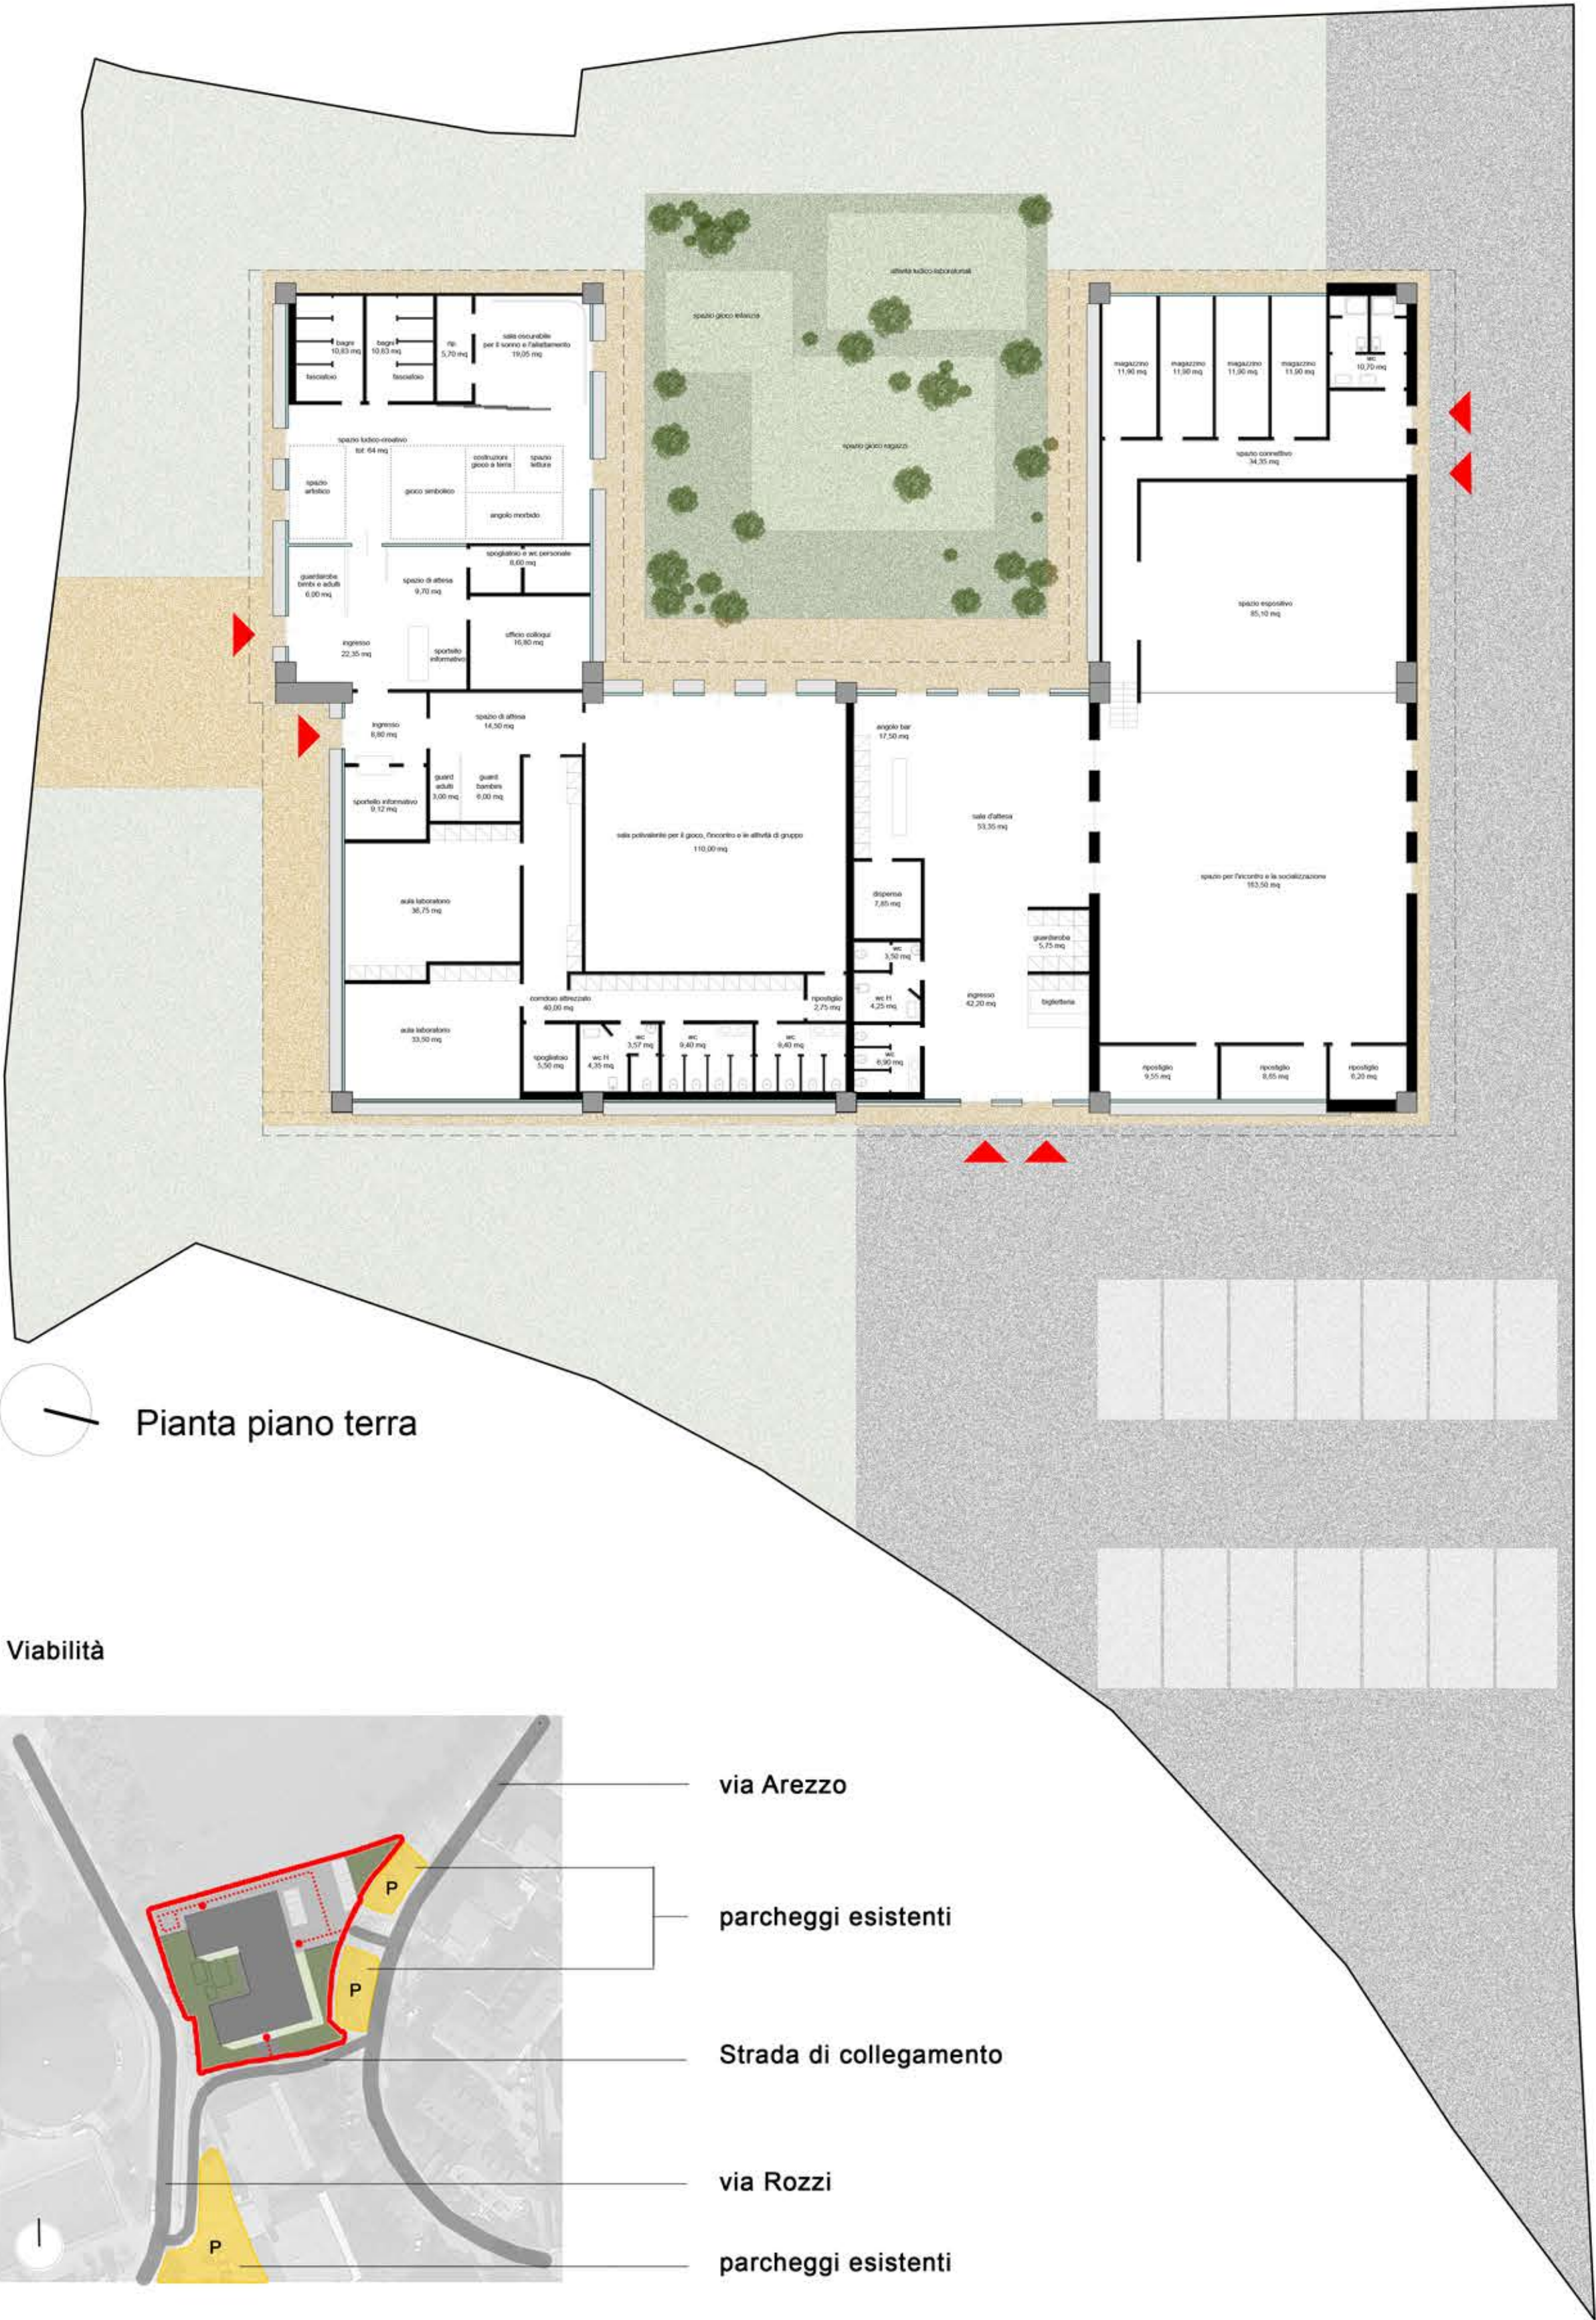


Pianta piano terra


Viabilità




- via Arezzo
- parcheggi esistenti
- Strada di collegamento
- via Rozzi
- parcheggi esistenti

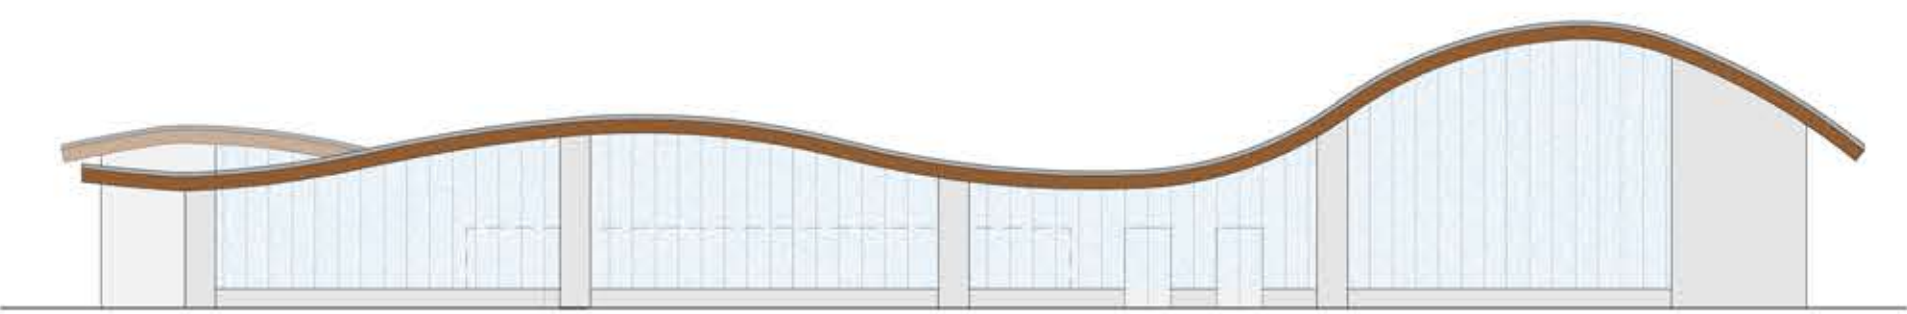


Prospetto Est

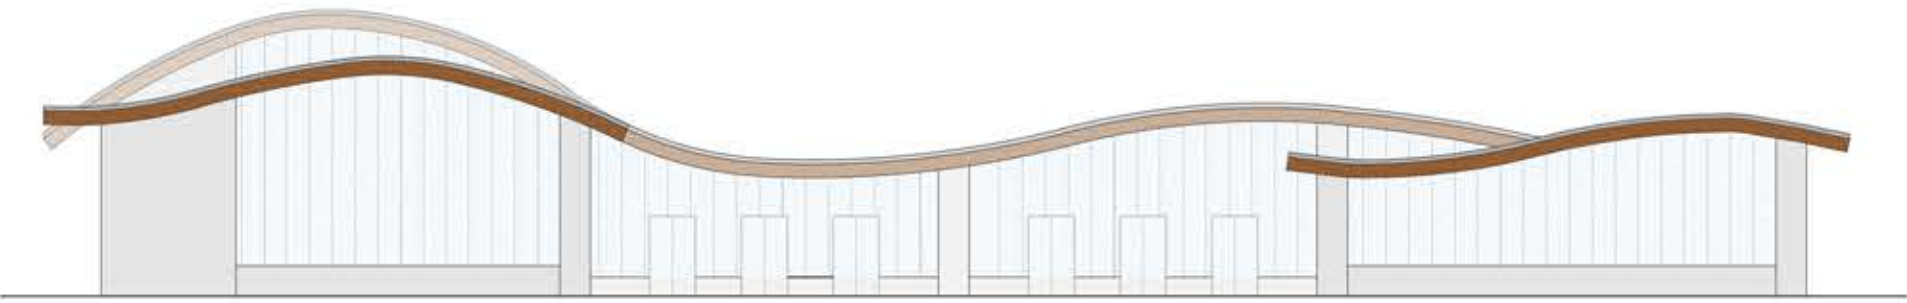

Prospetto Ovest

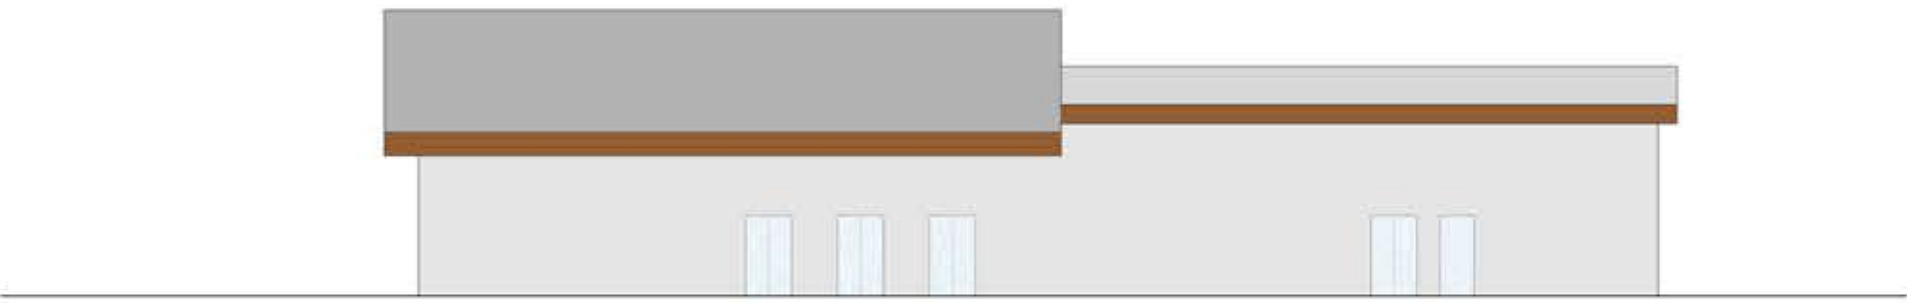

Prospetto Nord

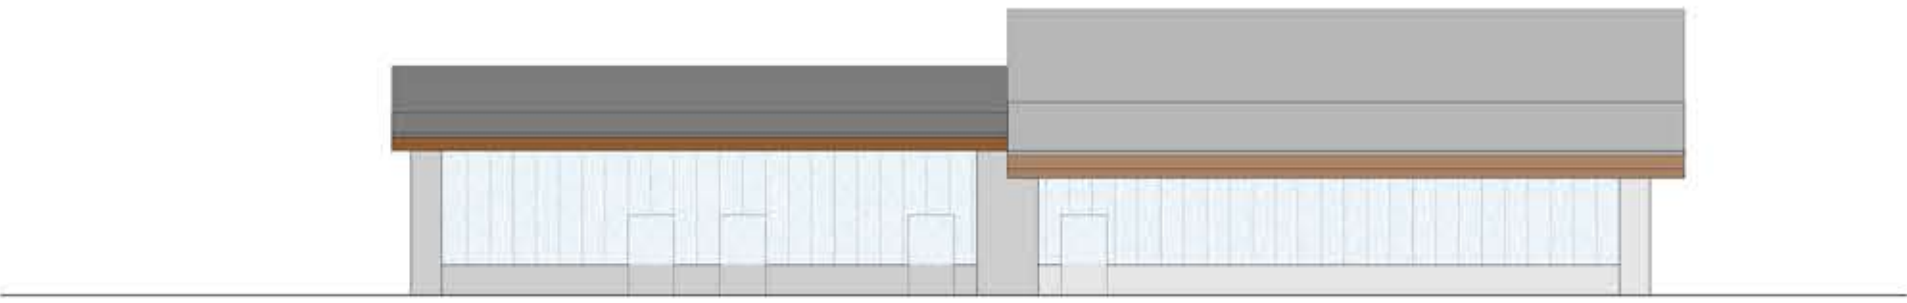

Prospetto Sud



Stato attuale dell'area di progetto



Vista interna sulla corte