



PIANTA PIANO TERRA




PIANTA COPERTURA

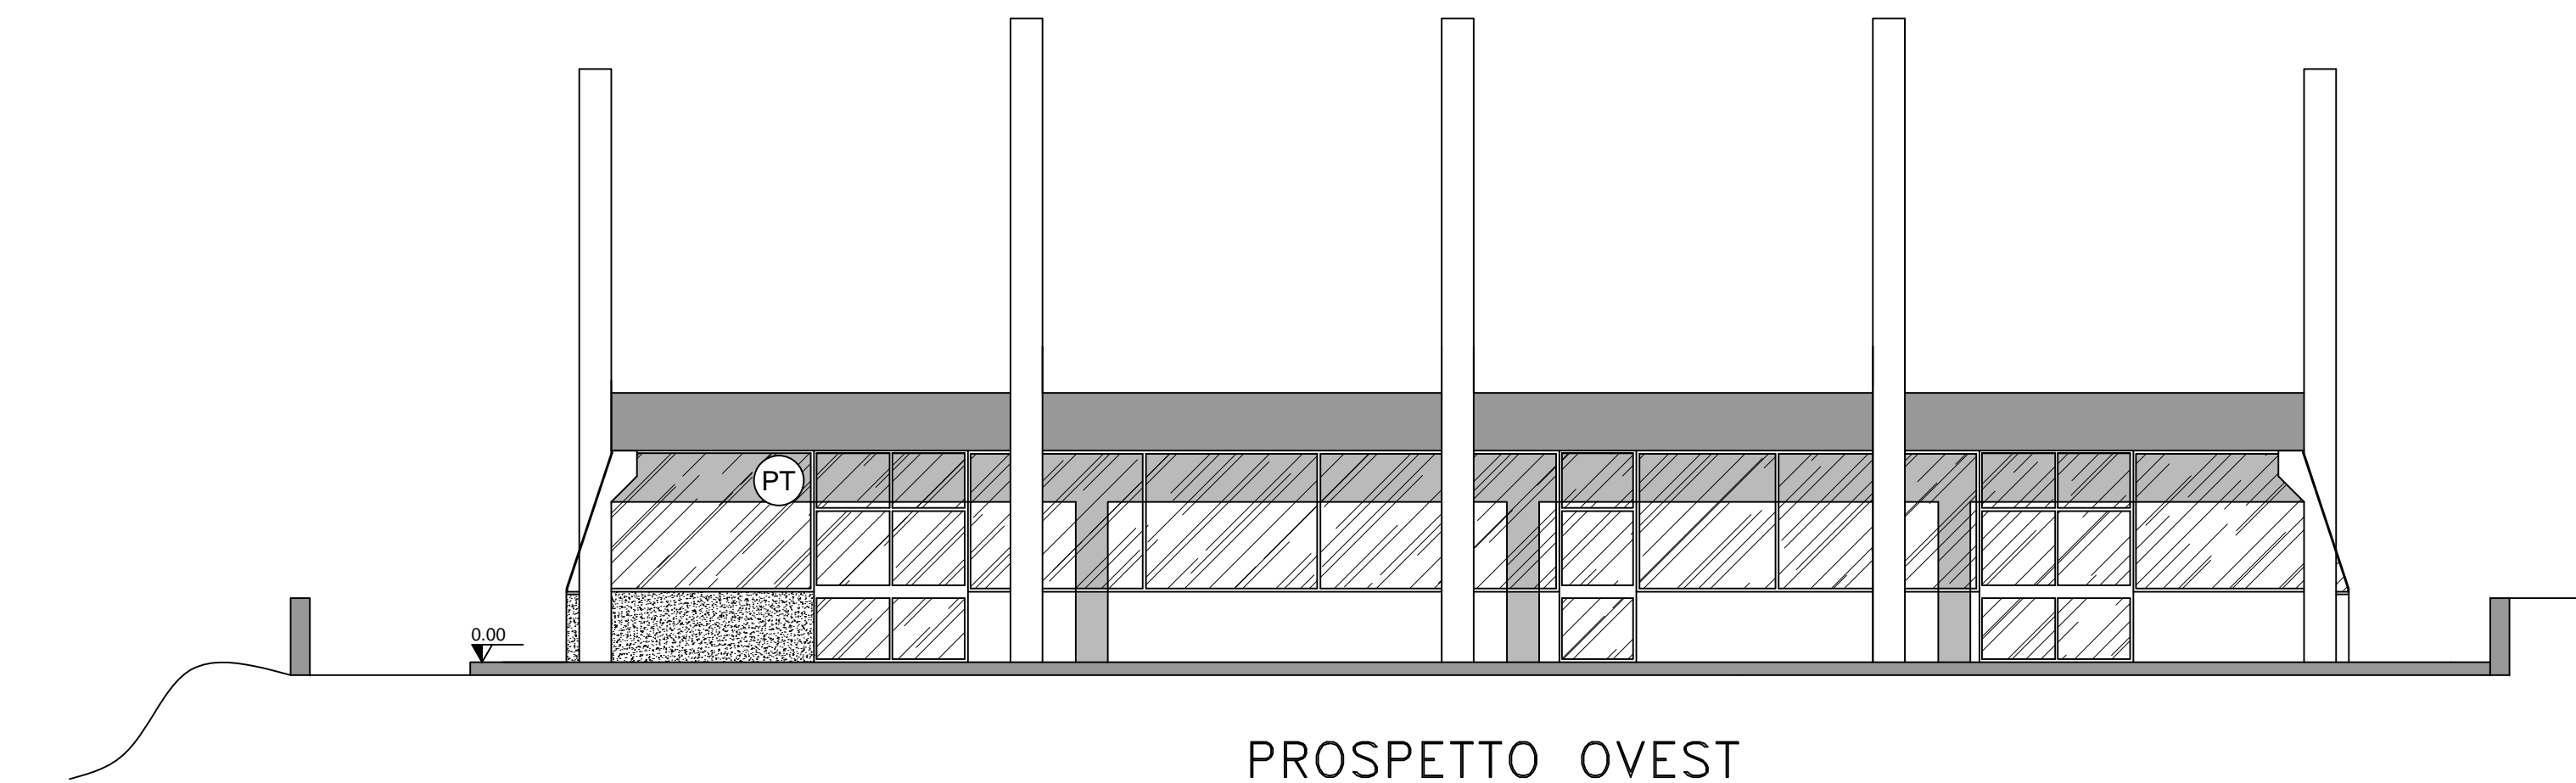


PROSPETTO OVEST

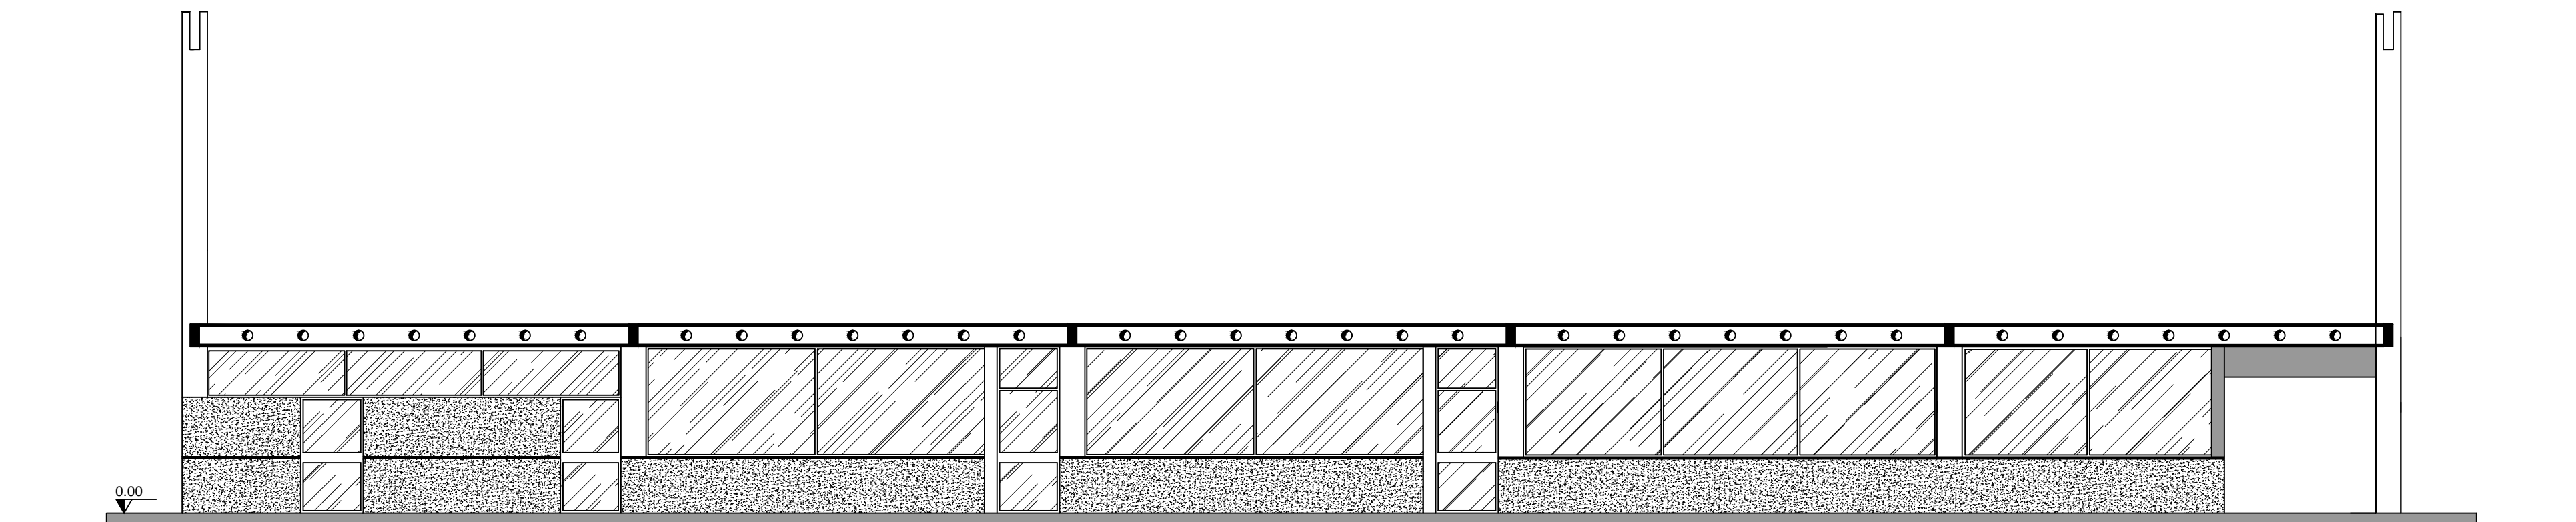

PROSPETTO NORD

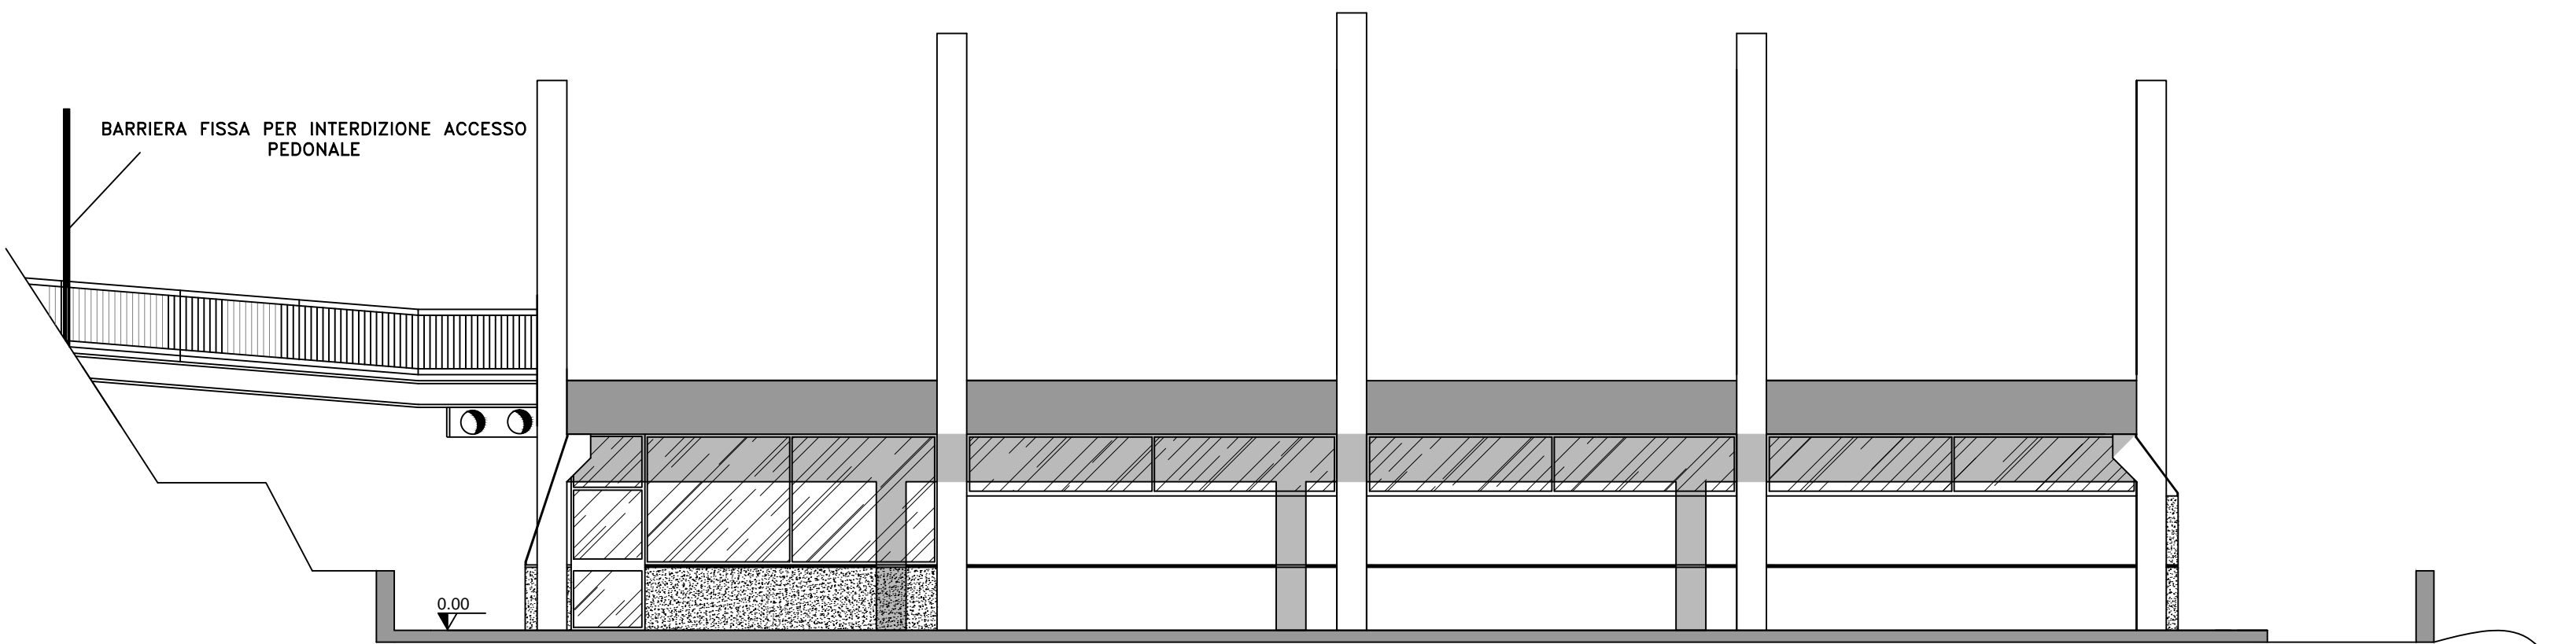

PROSPETTO EST

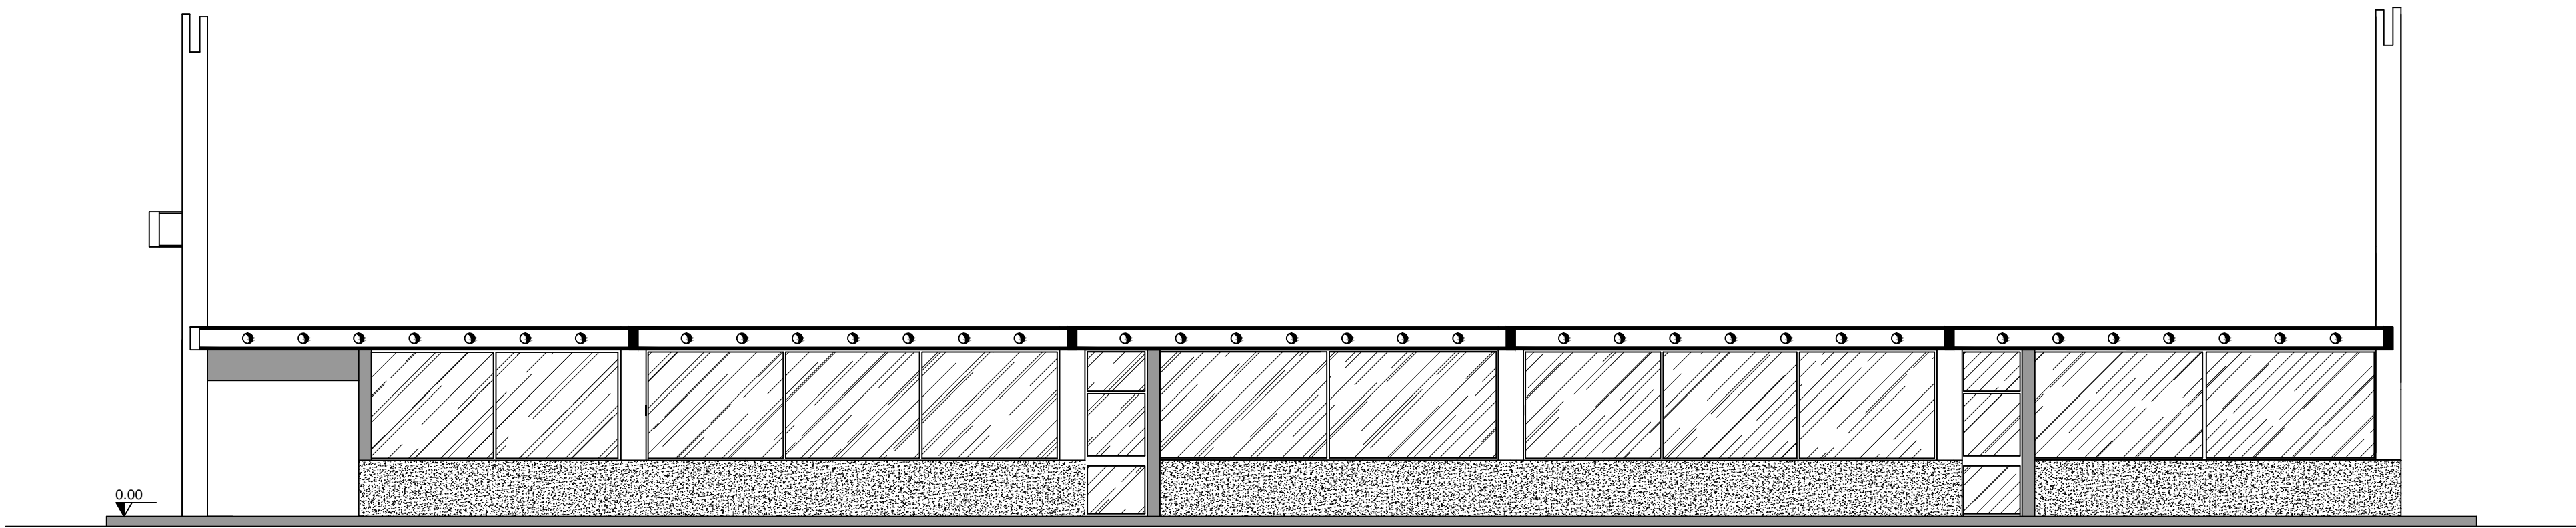

PROSPETTO SUD

Comune di FOLIGNANO
Provincia di Ascoli Piceno Regione Marche

ELABORATO:
TAVOLA 2

SCALA:
1:100

DATA:
28.02.2019

PROGETTO ESECUTIVO

STATO ATTUALE:
PIANTE E PROSPETTI

Progettista

Ing. Francesco Trovarelli

Responsabile del procedimento

Arch. Francesca Romana Mancini