



REGIONE LAZIO




COMUNE DI ANTRODOCO


**LAVORI DI DEMOLIZIONE E RICOSTRUZIONE
DELL'ISTITUTO SCOLASTICO
SCUOLA MEDIA ED INFANZIA LUIGI MANNETTI DI ANTRODOCO**

PROGETTO DI FATTIBILITA'
ALLEGATO 1 – ELABORATO GRAFICO
SCALA 1:200


PIANTA PIANO INTERRATO

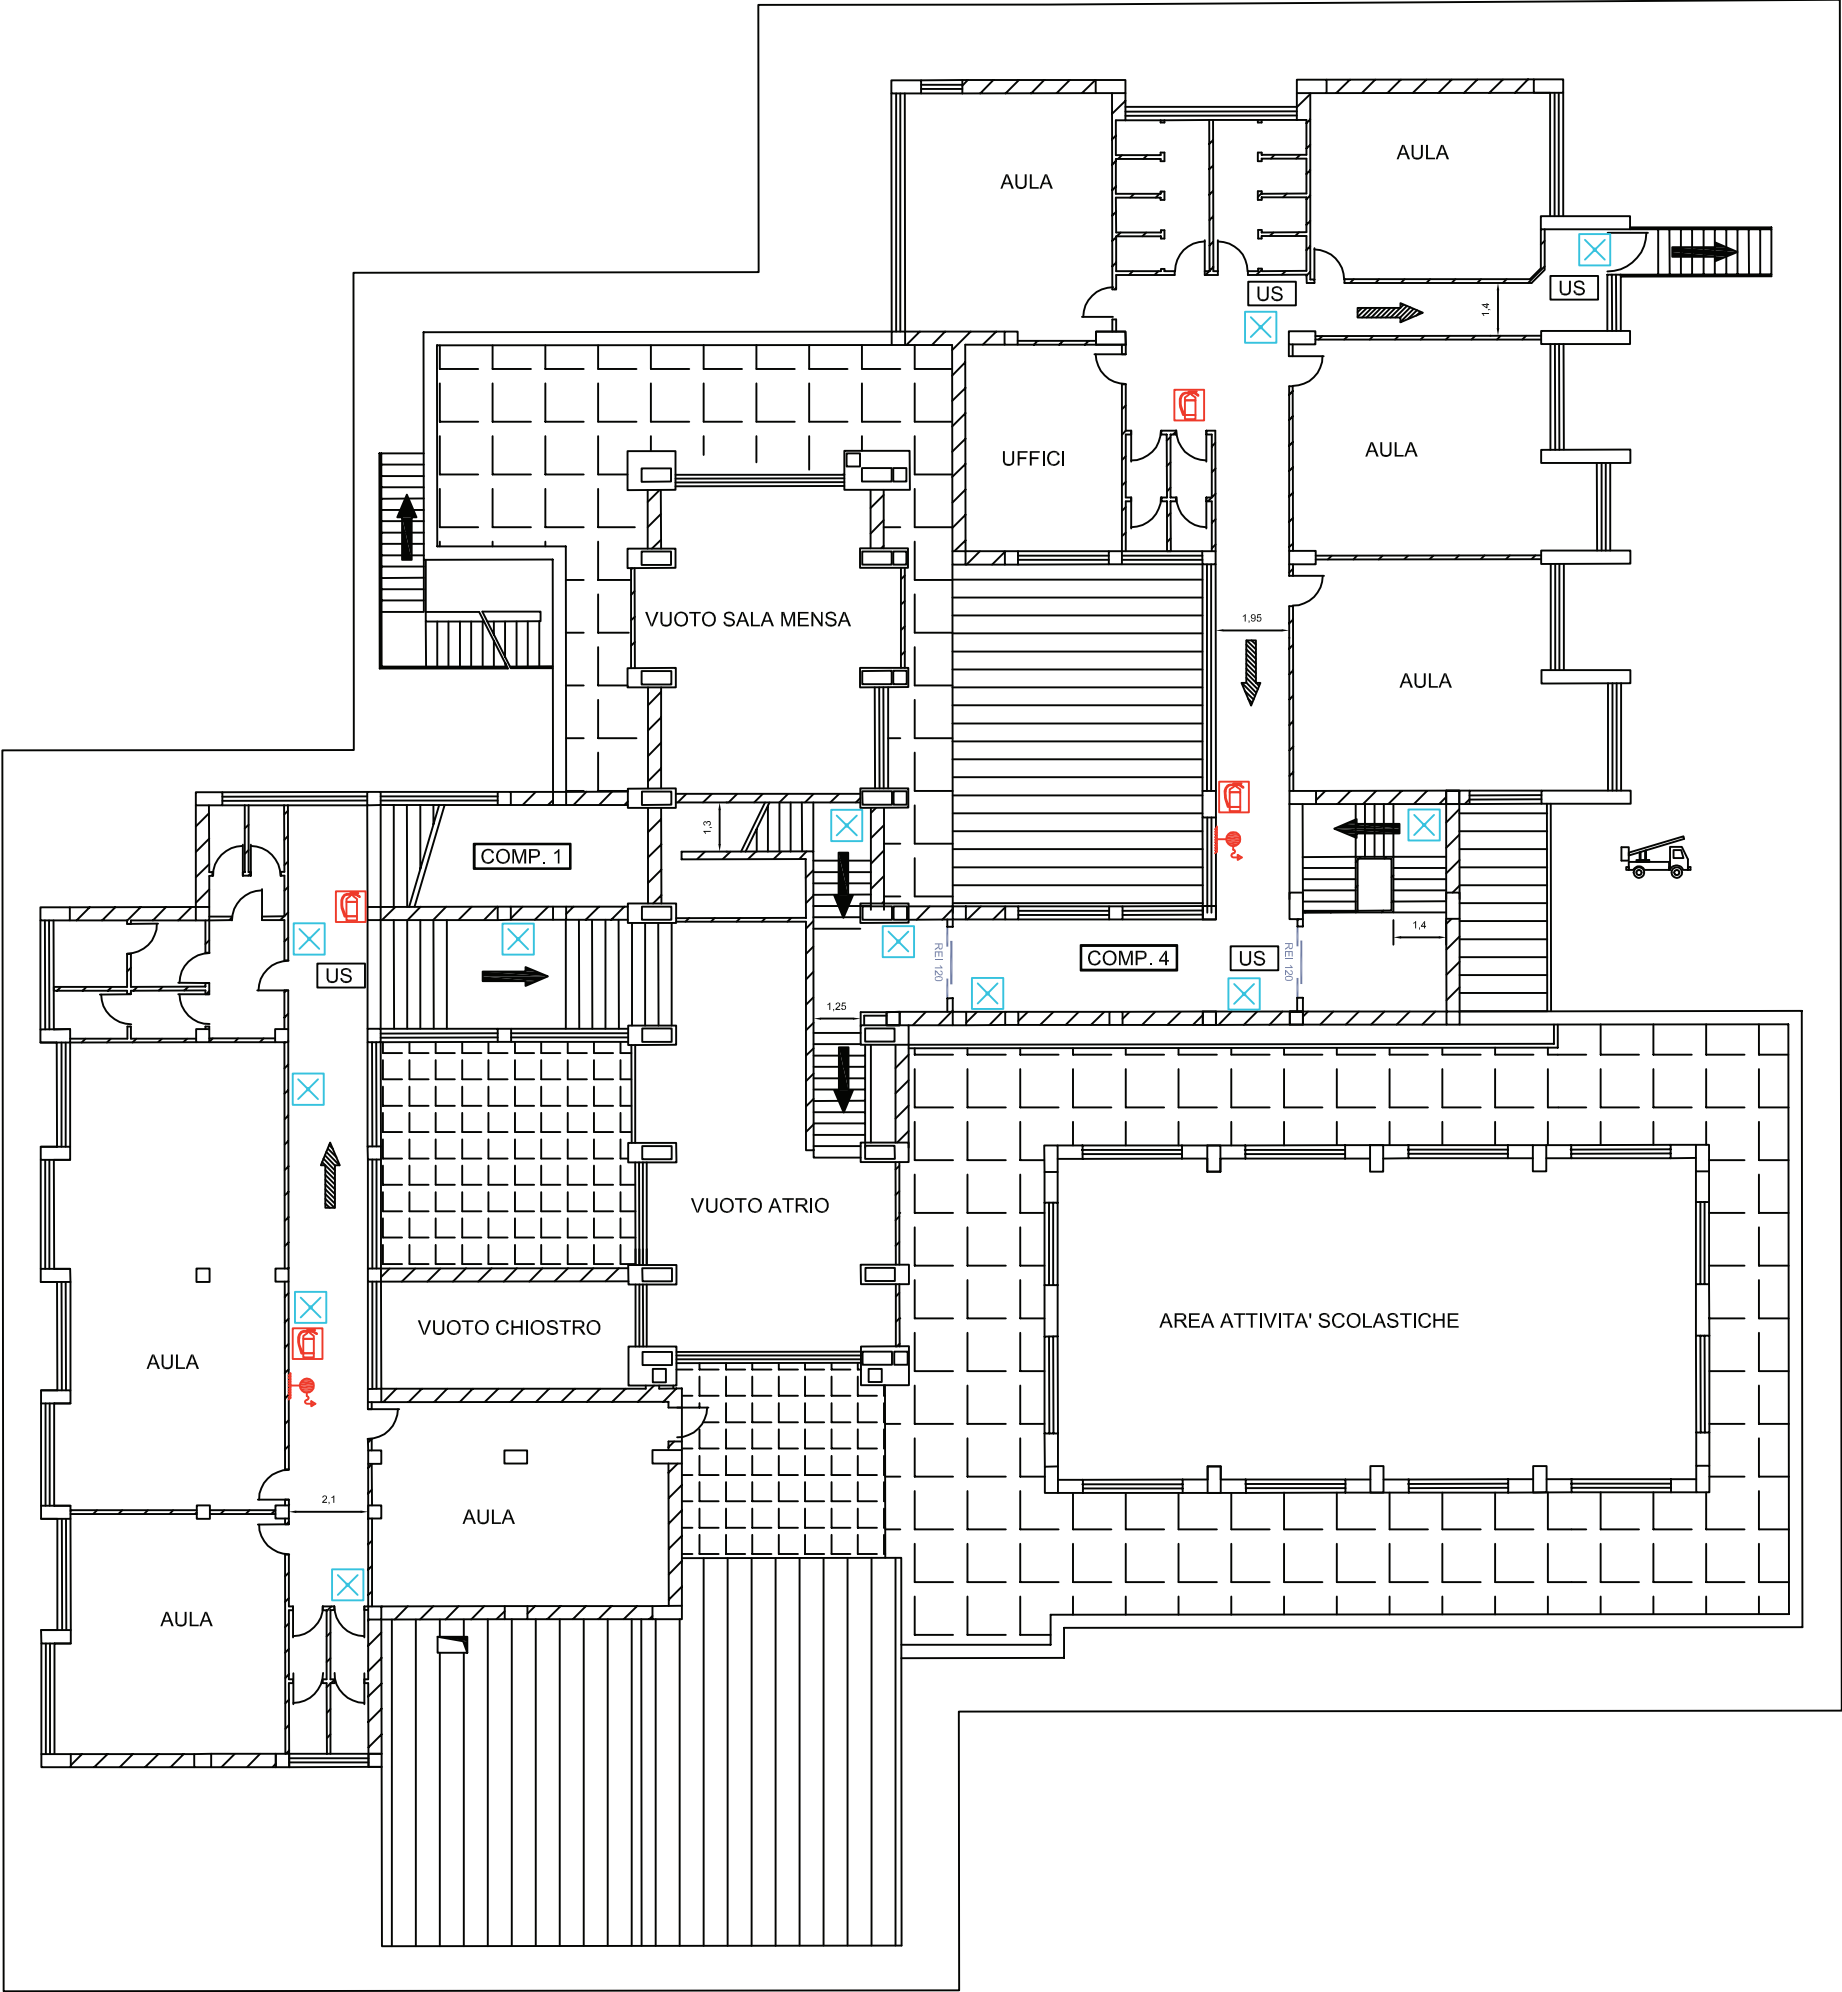

PIANTA PIANO PRIMO

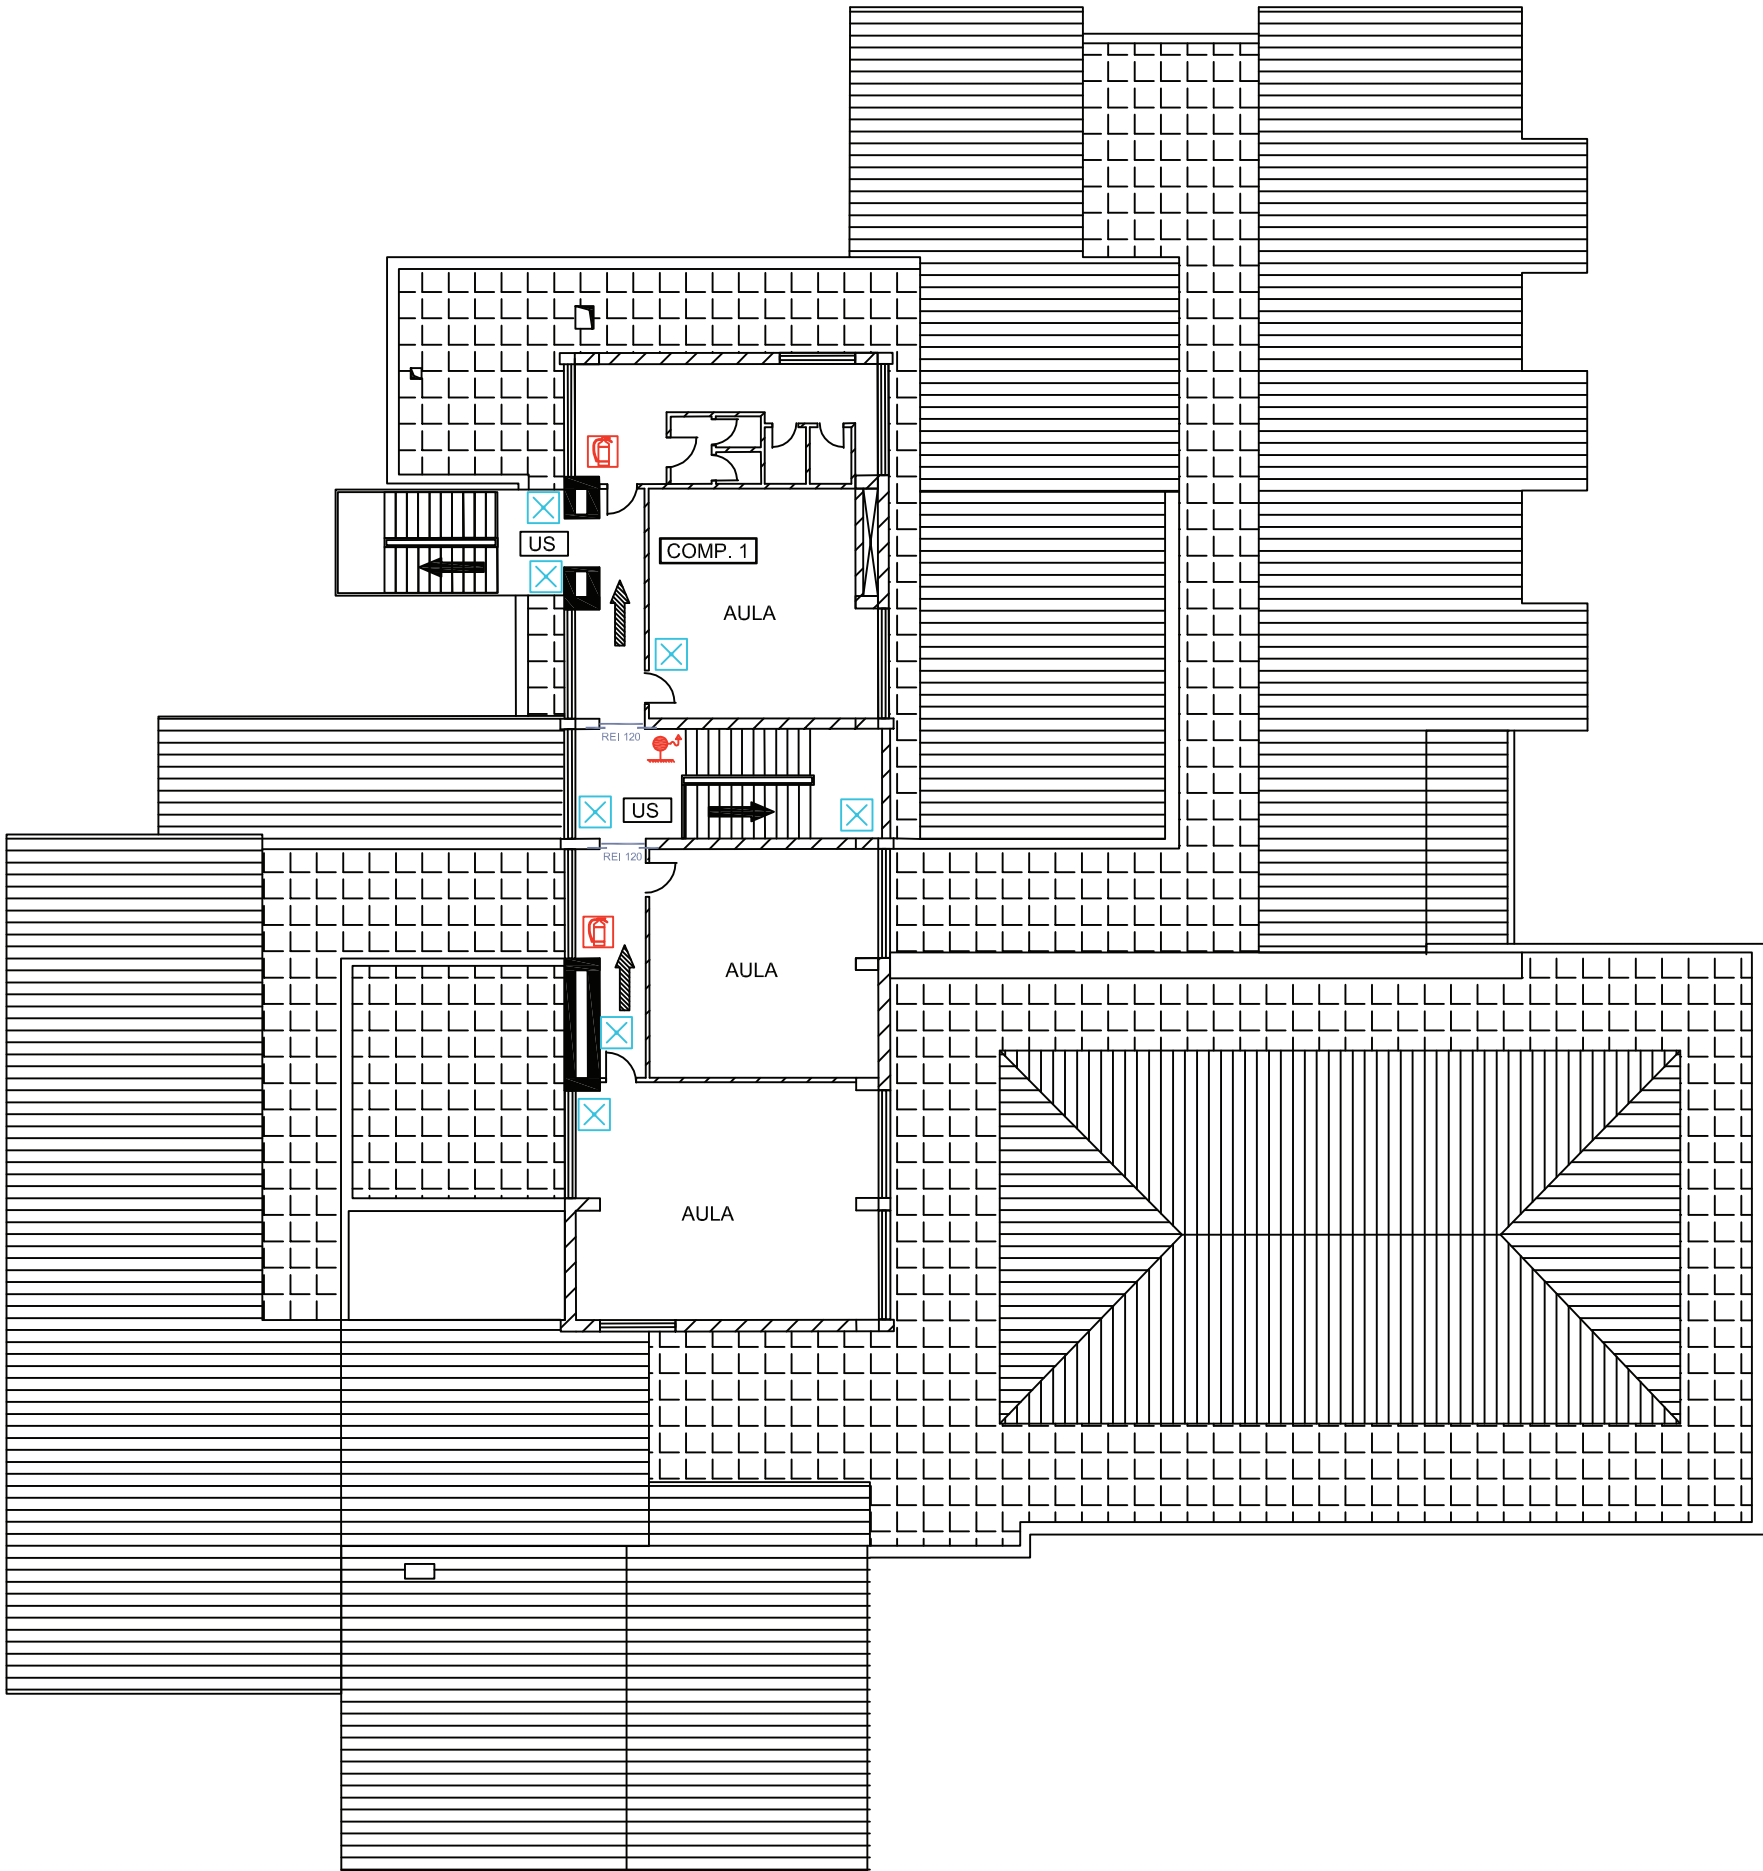

PIANTA PIANO SECODNO

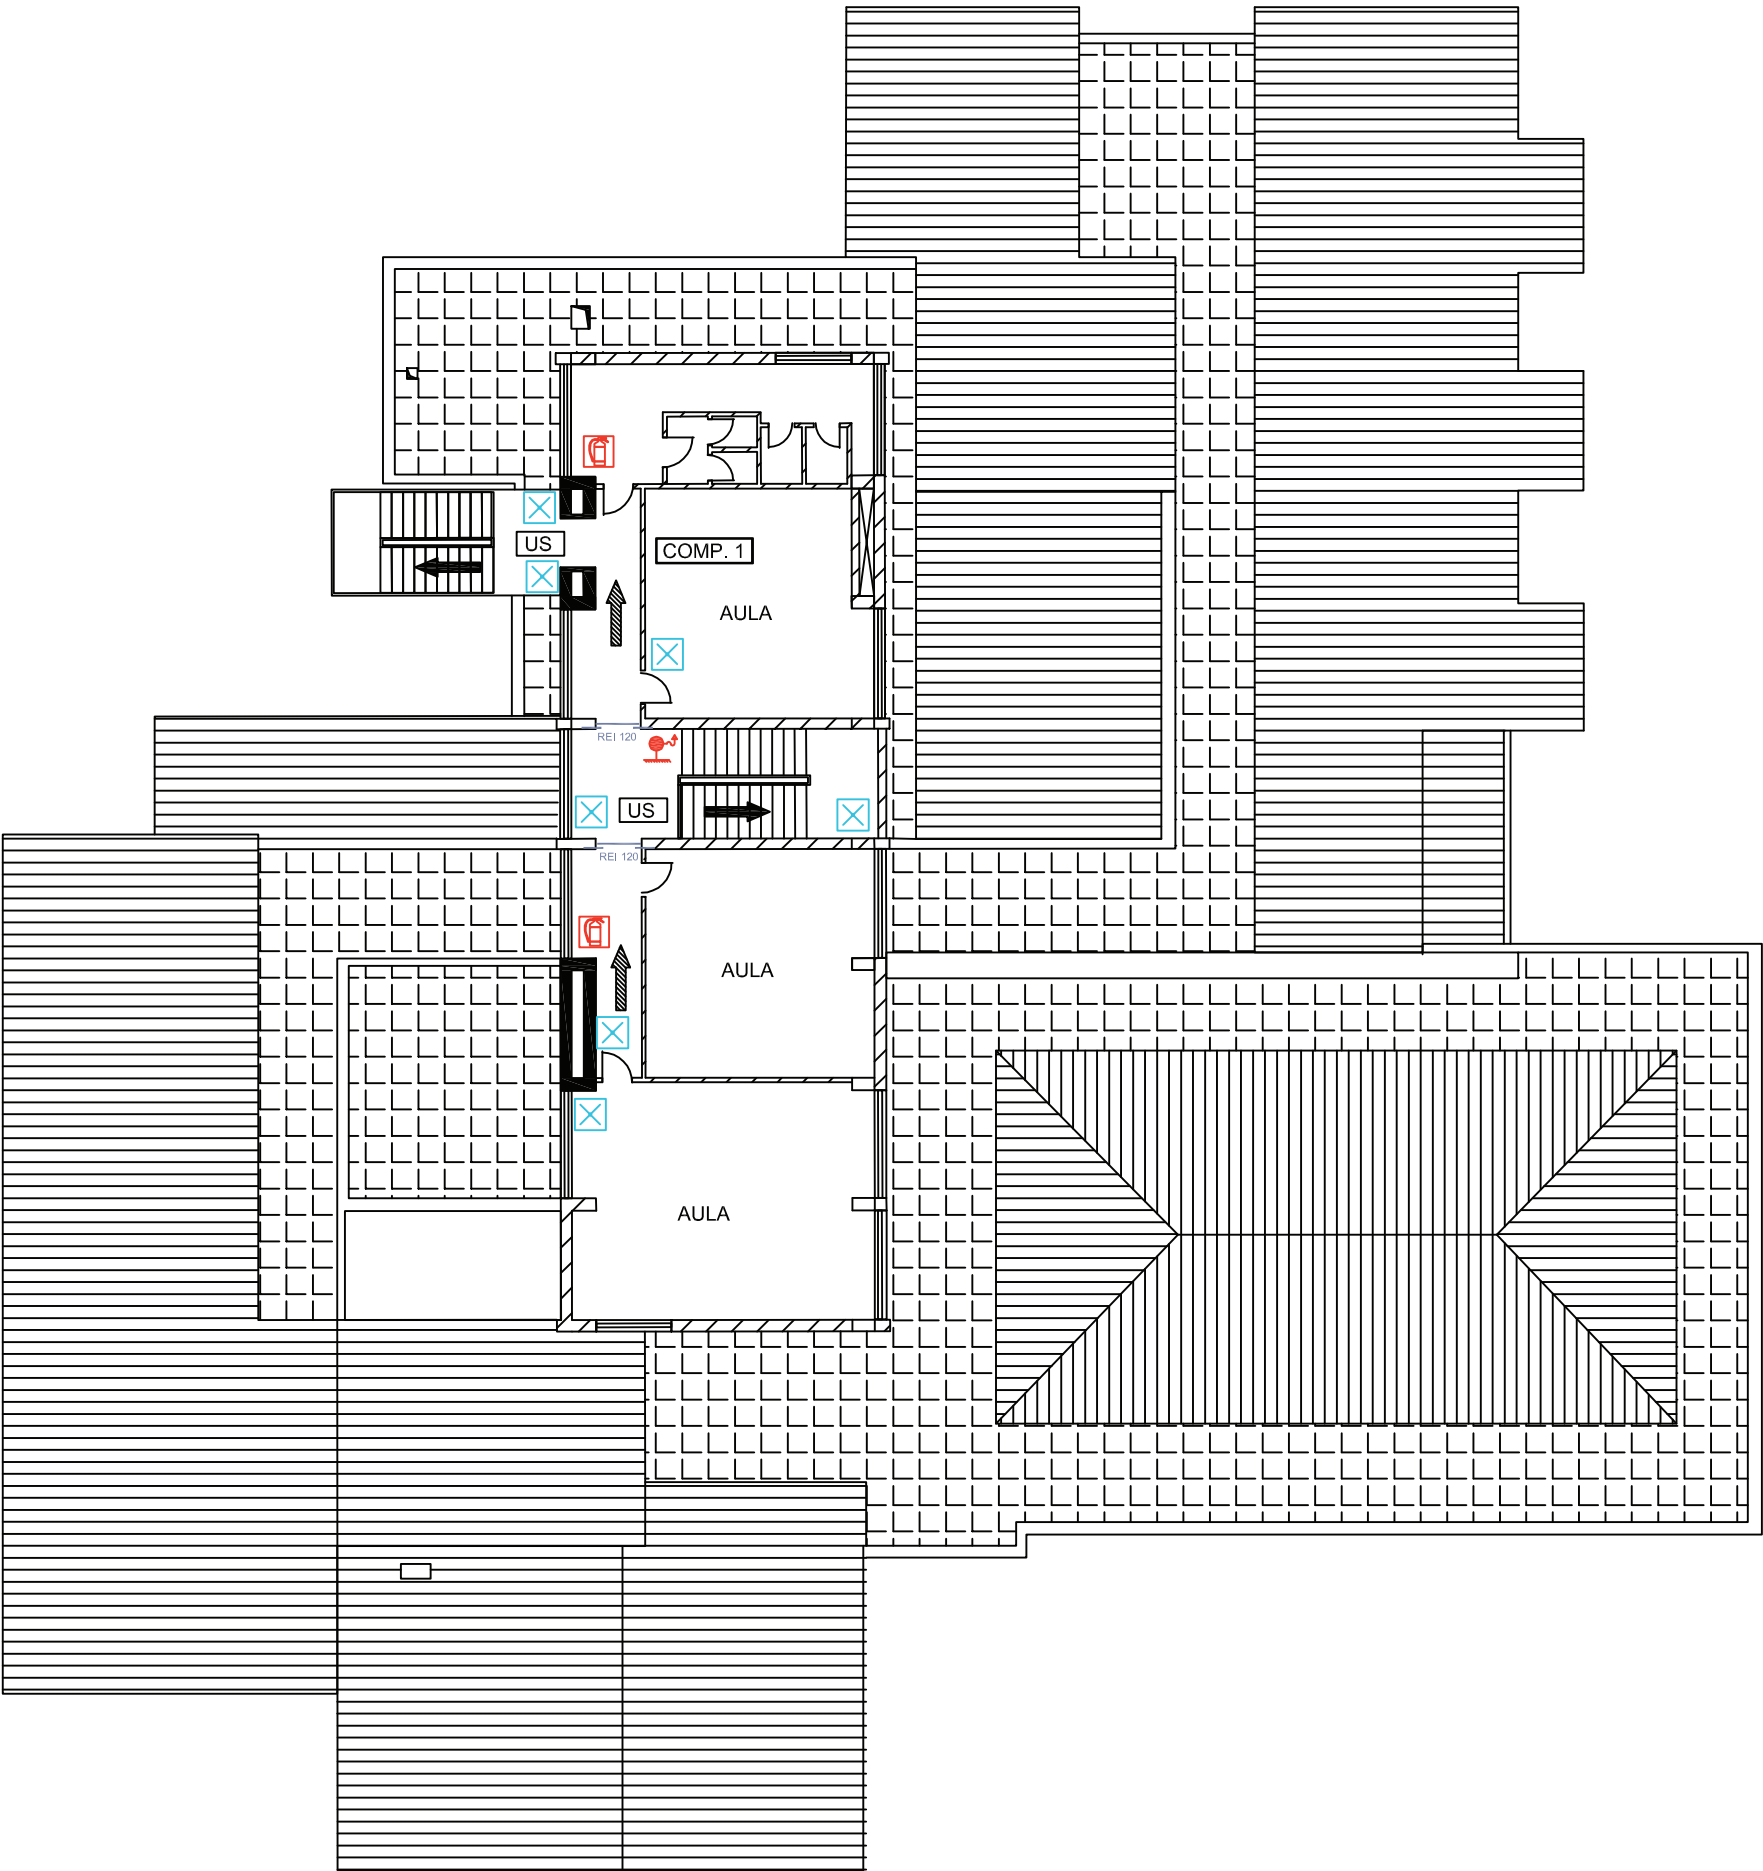

PIANTA PIANO TERZO

