

EMERGENZA CENTRO ITALIA

PROVINCIA DI MACERATA COMUNE DI CALDAROLA



INSTALLAZIONE DI STRUTTURE IN MODALITÀ TEMPORANEA E TRANSITORIA PER ATTIVITÀ DI CULTO

CENTRO DELLA COMUNITÀ DI CALDAROLA (MC)

PROPRIETÀ: COMUNE DI CALDAROLA

S003.1

COMMITTENTE: CARITAS ITALIANA - Don Francesco Soddu


SCALA: 1:10

- DETTAGLI
- MATERIALI

PARTICOLARI
ARCHITETTONICI




Pilastri di una struttura SUBIASI (legno e colore)

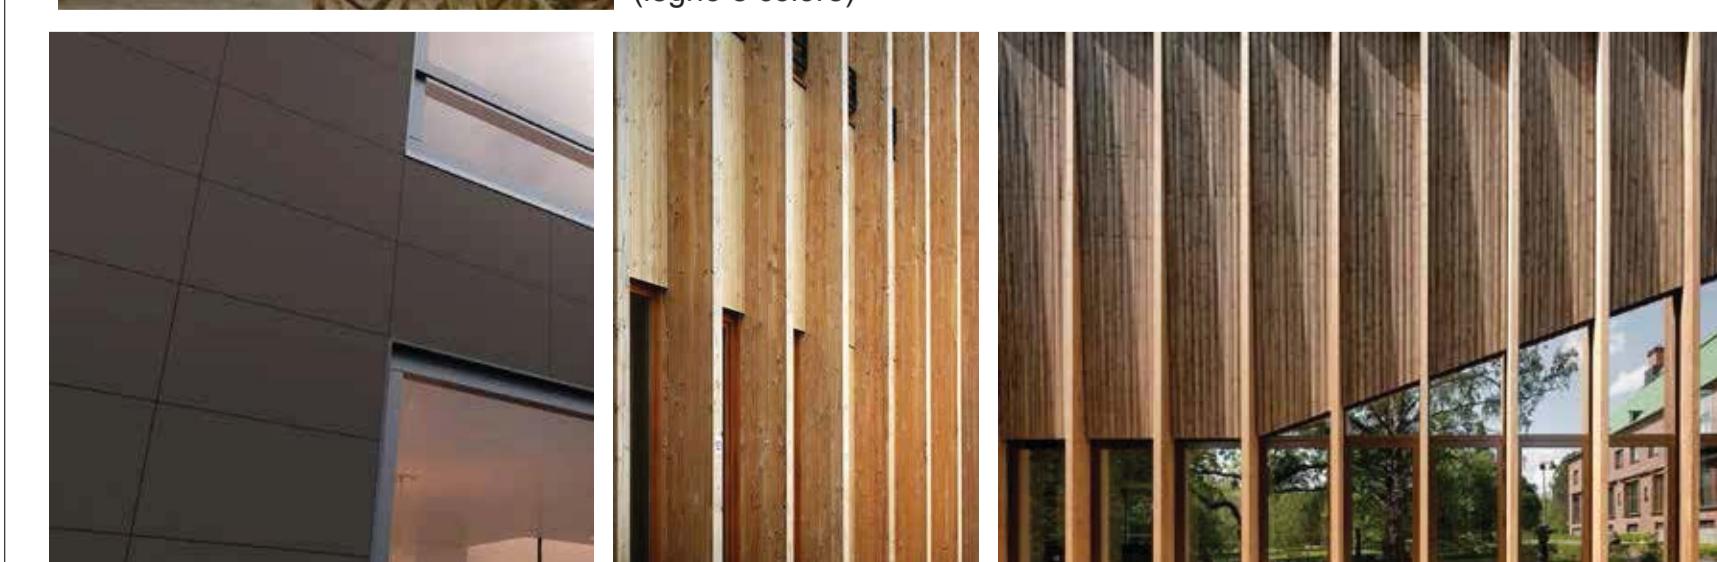


Immagini di riferimento: rockpanel RAL 8028; pilastri tipo teak e rivestimento in rockpanel wood Teak

PACCHETTO DI COPERTURA

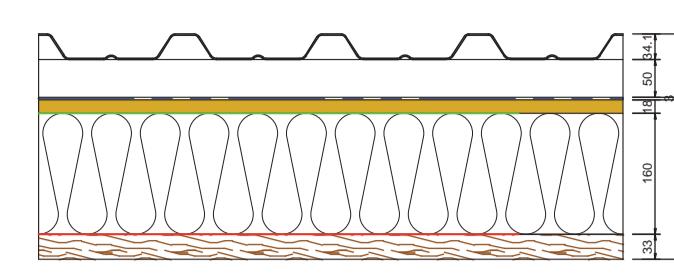

- Lamiera con giunto a scomparsa colore MARRONE RAL 8016
- - Intercapiente d'aria 50mm
- - Temoniflettente Ovetro Folli clima 3mm
- OSB 18mm
- - Telo traspirante
- - Isolante Lana di roccia HARDROCK ENERGY 160mm
- - Barriera Vapore
- - Perfilato 33x160mm

DETTAGLIO CORNICIONE

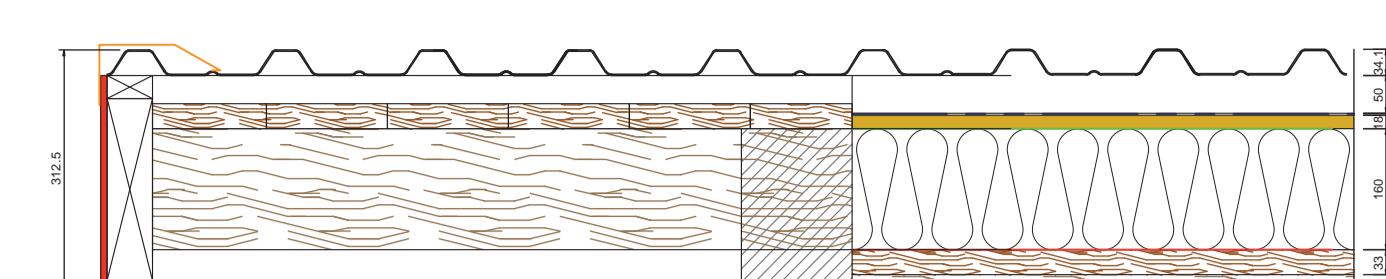

- - Rivestimento esterno ROCKPANEL 8mm




Lamiera zincata con giunto a scomparsa
COLORE: RAL 8028



Infissi in PVC, Agostini Group
COLORE: AVORIO 300


PARETE PORTANTE ESTERNA (400 mm rivestimento in rockpanel)

- - Cartongesso 13mm
- - Cartongesso 13mm
- - Cavedio impianti con struttura metallica mm50
- - Pannello OSB 18mm
- - Freno Vapore
- - Coibentazione lana di roccia ACUSTIC PLUS 160mm (Rockwool 225)
- - Struttura portante in legno lamellare 160mm
- - Telo traspirante
- - Pannello OSB 18mm
- - Listelli 80x0mm
- - Lana di roccia FixRock 033 VS da 60mm
- - Telo protezione Isolante
- - Listelli 60x80mm
- - Rivestimento esterno ROCKPANEL 8mm

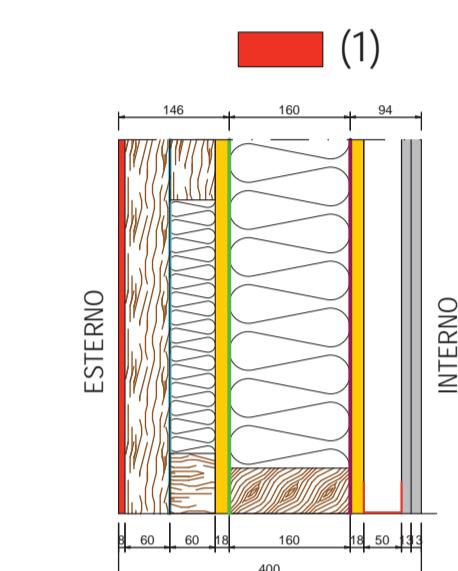



PARETE PORTANTE INTERNA (285 mm)

- - Cartongesso 13mm
- - Cartongesso 13mm
- - Cavedio impianti con struttura metallica mm50
- - Pannello OSB 18mm
- - Coibentazione lana di roccia ACUSTIC PLUS 160mm (Rockwool 211)
- - Struttura portante in legno lamellare 160mm
- - Pannello OSB 18mm
- - Cartongesso 13mm

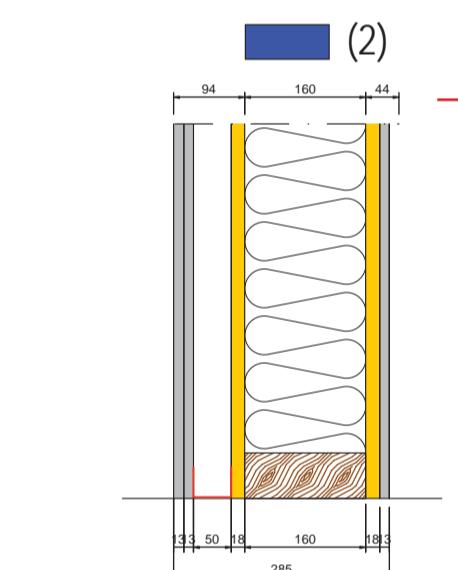


DIVISORIO INTERNO (102 mm)

- - Cartongesso 13mm
- - Cartongesso 13mm
- - Struttura metallica 50mm
Coibentazione Lana di roccia 40mm
- - Cartongesso 13mm
- - Cartongesso 13mm

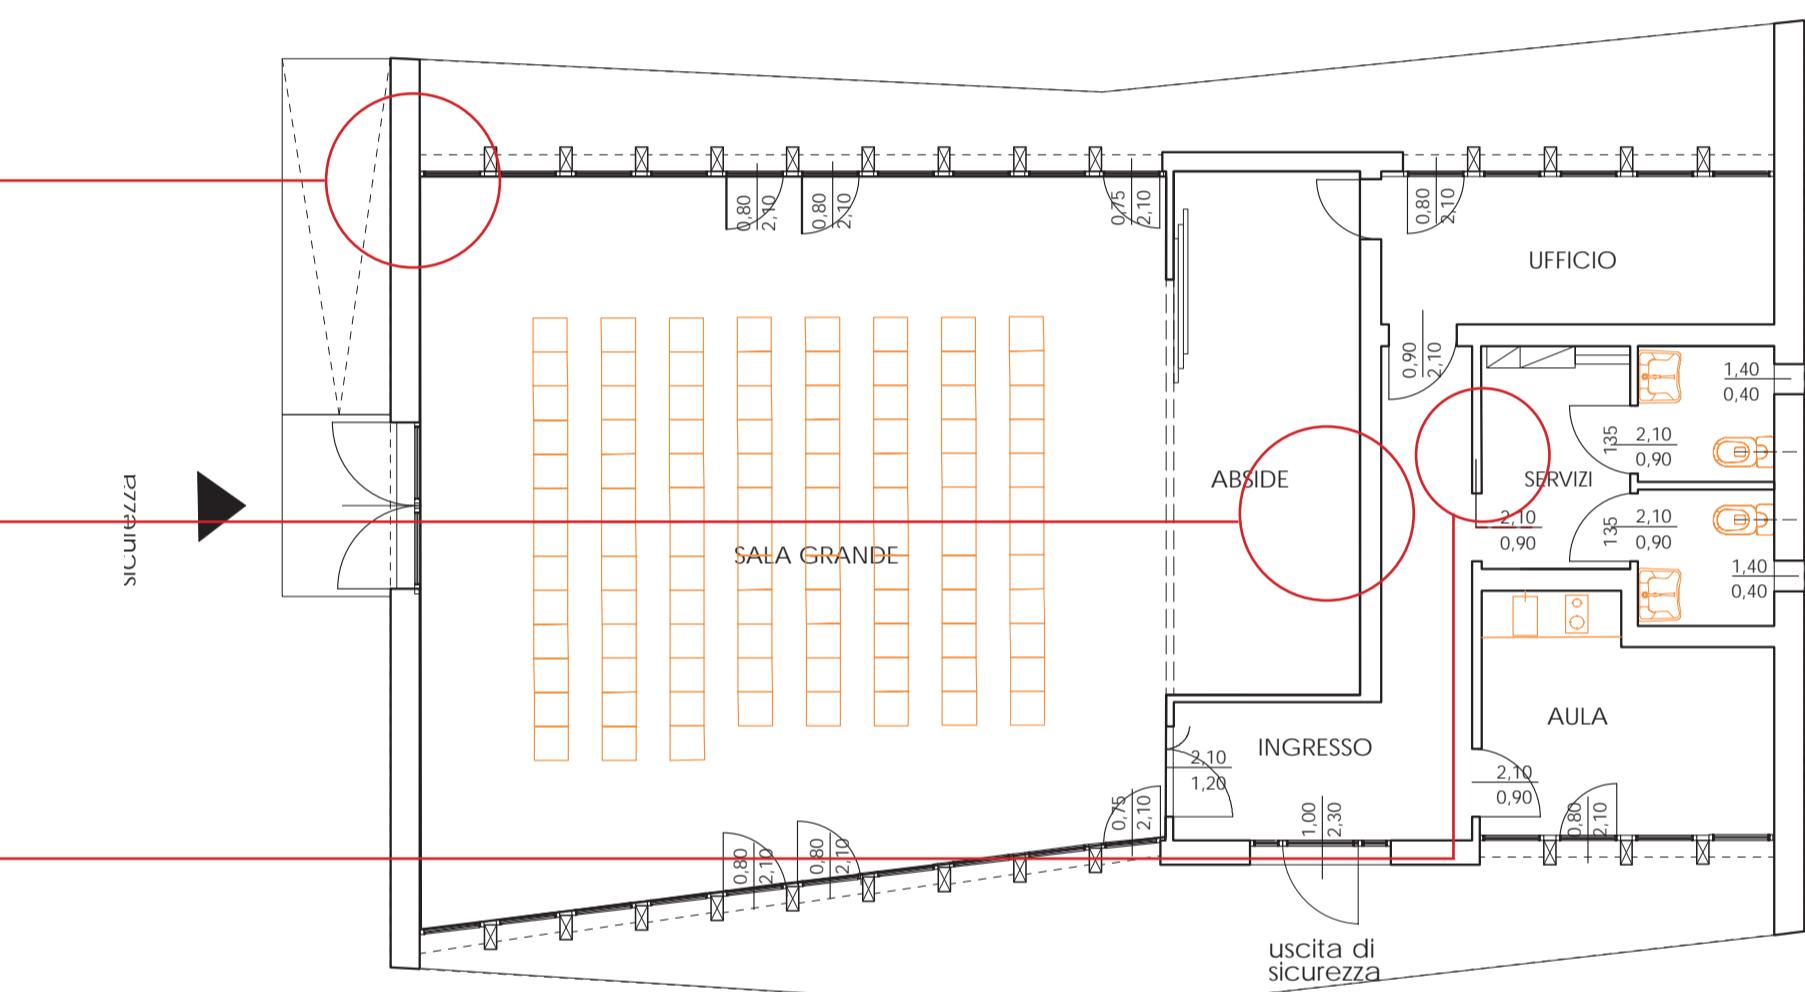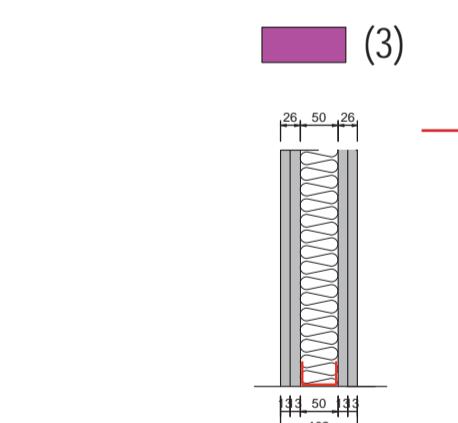


Pianta piano terra

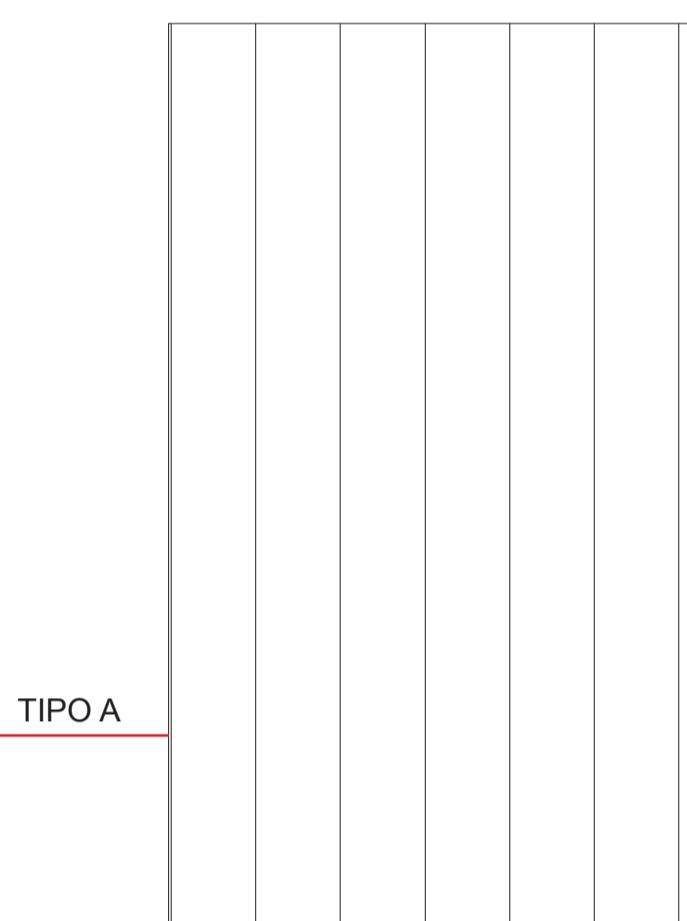


TIPO A



TIPO B

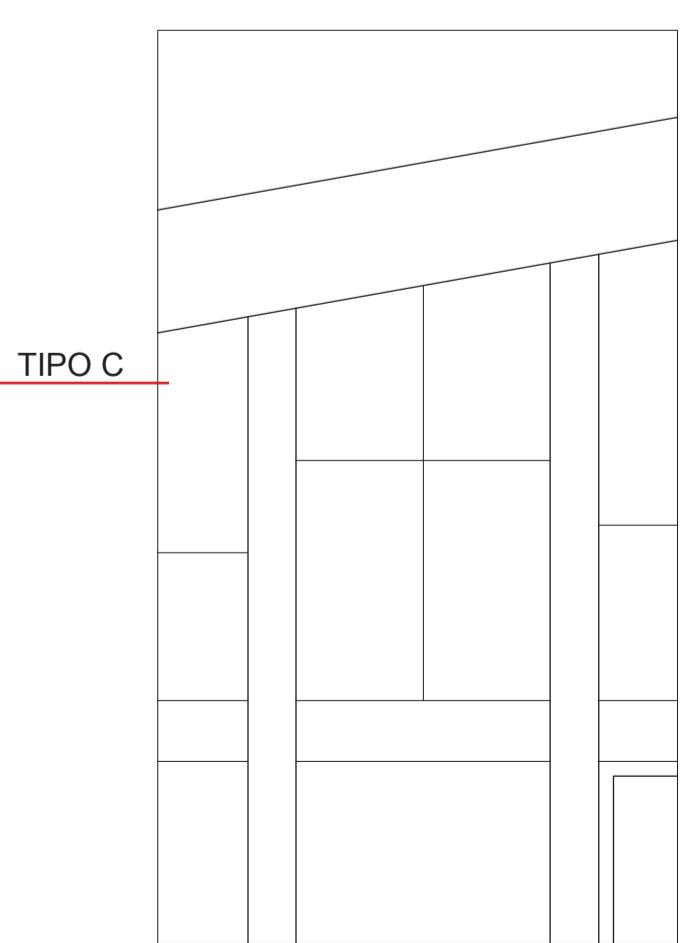

TIPO C

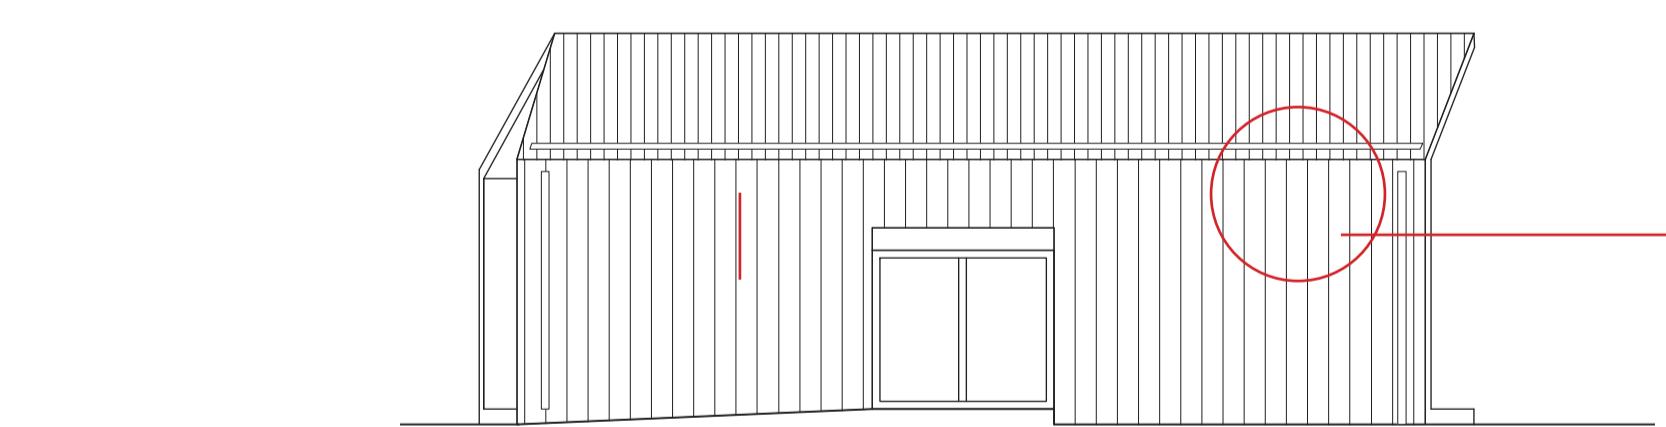

Prospetto sud-ovest
Prospetto tipo



Pavimento industriale in
tinta tortora

Dettagli delle facciate rivestite in rockpanel:

TIPO A: ROCKPANEL RAL 8020 CON TAGLIO A FASCE VERTICALI DI PICCOLA LARGHEZZA

TIPO B: ROCKPANEL WOOD TEAK DISPOASTO A FASCE REGOLARI VERTICALI DI GRANDE LARGHEZZA

TIPO C: ROCKPANEL WOOD TEAK FASCIA ORIZZONTALE DI 30 CM SOPRA GLI INFISSI