



Ufficio Tecnico Erariale di MACERATA

## ELABORATO PLANIMETRICO

Comune	Sezione	Foglio	Numero	Tipo mappale n
CALDAROLA		25	143	13247

Pag 1 di 2


del  
22/07/96

SCALA 1:500

### DIMOSTRAZIONE GRAFICA DEI SUBALTERNI ASSEGNNATI

Allegato all'Ordinanza n. 118 del 28/05/2019

Edificio INAGIBILE (E)  
F. 25 Map. 143 sub. 5

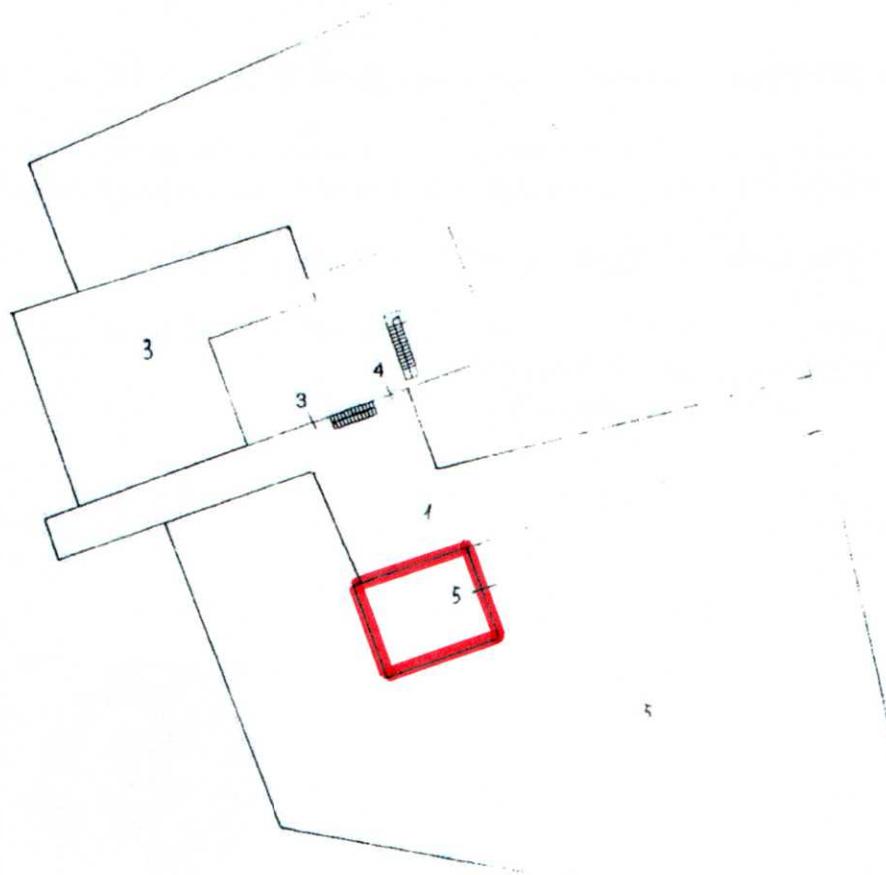

PIANTA PIANO TERRA

Riservato all'Ufficio Tecnico Erariale

Protocollo D-105/86

Sostituisce il precedente mod. EP/2 prot.

Annullo e sostituito dal mod. EP/2 prot.

L'operatore  
*Eugenio*



Ultima planimetria in atti

Data presentazione: 25/10/1996 - Data: 28/05/2019 - n. T167164 - Richiedente: Telematico

Totale schede: 4 - Formato di acquisizione: A4(210x297) - Formato stampa richiesto: A4(210x297) - Fattore di scala non utilizzabile



Ufficio Tecnico Energetico di MACERATA

## ELABORATO PLANIMETRICO


Comune	Sezione	Foglio	Numero	Tipo mappale n.
CALDAROLA		25	143	1324

### DIMOSTRAZIONE GRAFICA DEI SUBALTERNI ASSEGNNATI


Pag 2 di 2

del  
22/07/96

SCALA 1:500

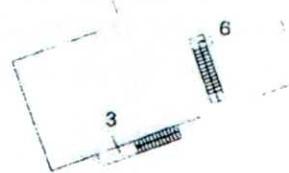

PIANTA PIANO PRIMO

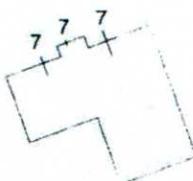

PIANTA PIANO SEMINTERRATO

Riservato all'Ufficio Tecnico Energetico

28/05/1996

L'operatore

*Eduardo S.*

Protocollo D 200/96

Sostituisce il precedente mod. EP/2 prot.

Annullo e sostituito dal mod. EP/2 prot.

Ultima planimetria in atti

