


COMUNE DI CALDAROLA
PROVINCIA DI MACERATA

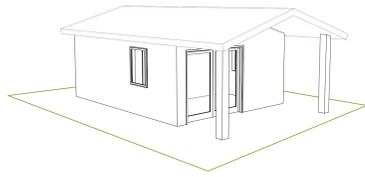

PROGETTO DEFINITIVO

Ristrutturazione edilizia mediante un piano di recupero
di accessorio ad uso magazzino, mediante demolizione e
ricostruzione oltre all'ingombro ai sensi dell'art. 2, comma 3, della L.R. 22/2009

COMITENTE

FURIASI GASPARO

DATA NOVEMBRE 2017

STATO DI PROGETTO
- Pianta, prospetti e sezioni


PROGETTISTA INCARICATO
ING. OTTAVI FRANCESCO
Via Corvini 23 - 62020 Castelleone (Mc)
tel. 0733/967139 - fax 0733/213119
e-mail ottavi.francesco@3gnet.com

TABRO E FIRMA


TAVOLA

03


SOEITUTIVA

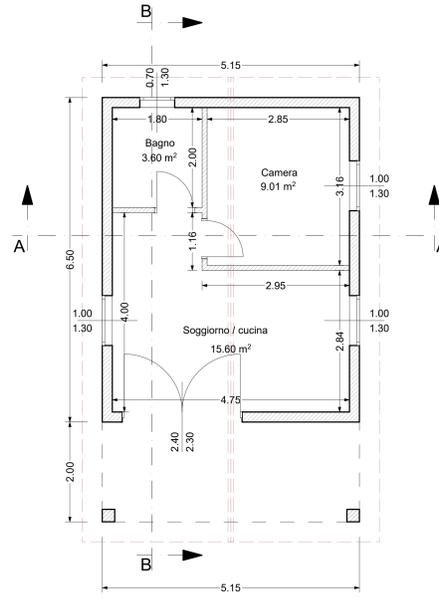


PIANTA PIANO TERRENO
Scala 1:50

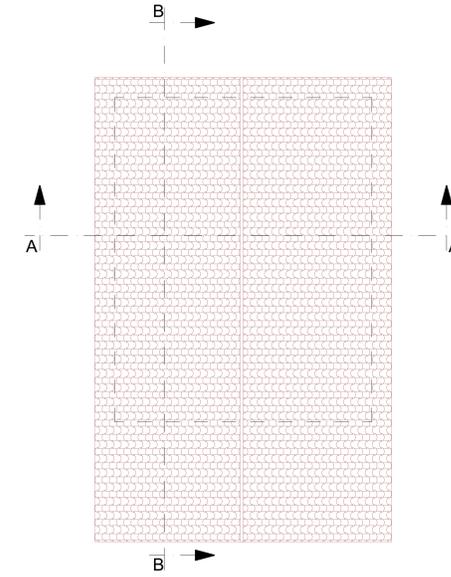


PIANTA PIANO COPERTURA
Scala 1:50

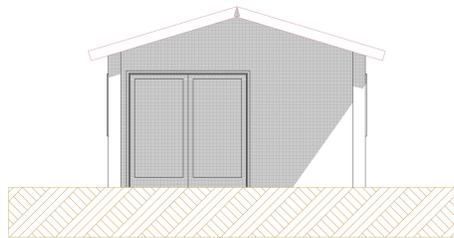

PROSPETTO SUD
Scala 1:50

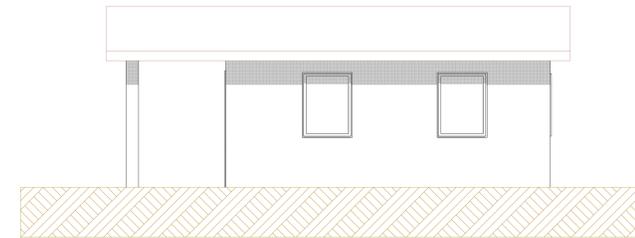


PROSPETTO EST
Scala 1:50

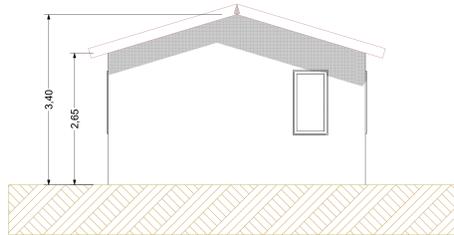


PROSPETTO NORD
Scala 1:50



PROSPETTO OVEST
Scala 1:50

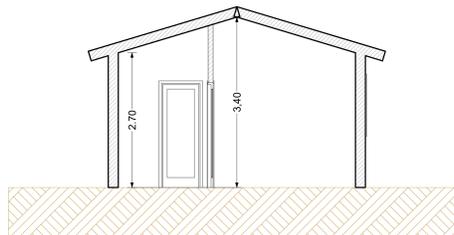


SEZIONE A-A
Scala 1:50

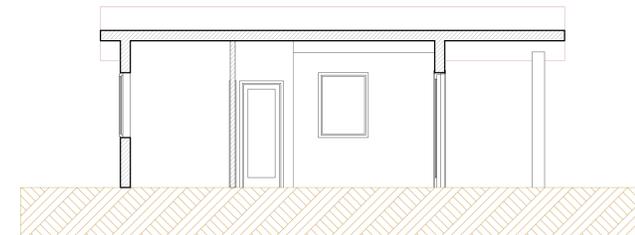

SEZIONE B-B
Scala 1:50

COMUNE DI CALDAROLA
PROVINCIA DI MACERATA

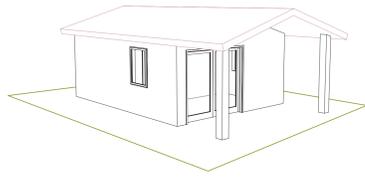

PROGETTO DEFINITIVO

Ristrutturazione edilizia mediante un piano di recupero
di accessorio ad uso magazzino, mediante demolizione e
ricostruzione oltre all'ingombro ai sensi dell'art. 2, comma 3, della L.R. 22/2009

COMITENTE

FURIASI GASPARE

DATA NOVEMBRE 2017

STATO DI PROGETTO
- Pianta, prospetti e sezioni


PROGETTISTA INCARICATO
ING. OTTAVI FRANCESCO
Via Corvini 23 - 62020 Castelleone (Mc)
Tel. 0733/967119 - Fax 0733/213119
e-mail: ottavi.francesco@3gnet.com

TIMBRO E FIRMA


TAVOLA

03


SOFFRUTTIVA

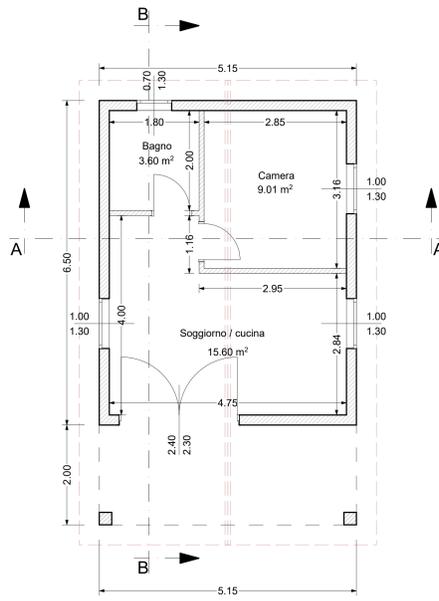


PIANTA PIANO TERRENO
Scala 1:50

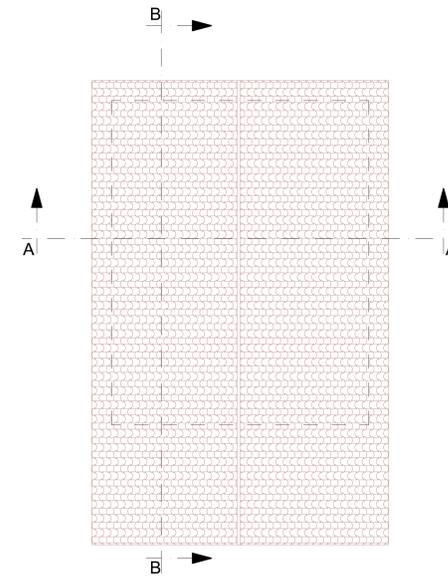


PIANTA PIANO COPERTURA
Scala 1:50

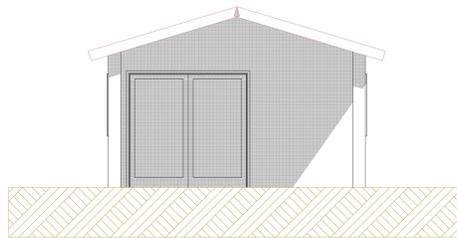

PROSPETTO SUD
Scala 1:50

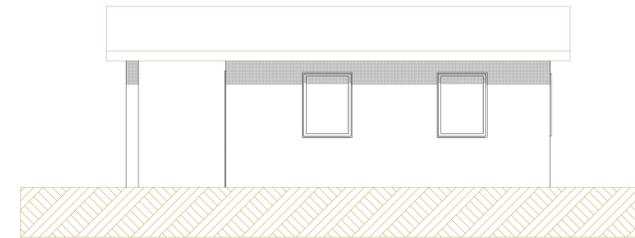


PROSPETTO EST
Scala 1:50

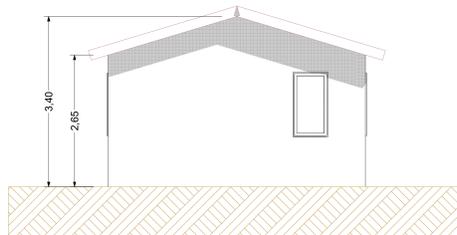


PROSPETTO NORD
Scala 1:50



PROSPETTO OVEST
Scala 1:50

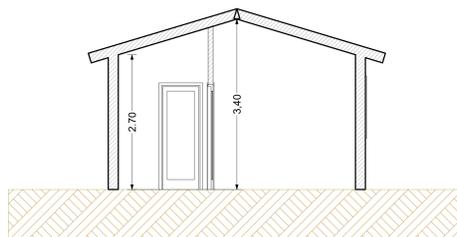


SEZIONE A-A
Scala 1:50

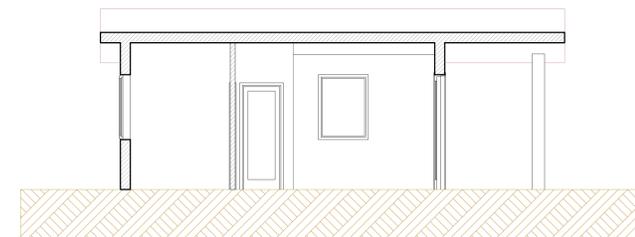

SEZIONE B-B
Scala 1:50

COMUNE DI CALDAROLA
PROVINCIA DI MACERATA

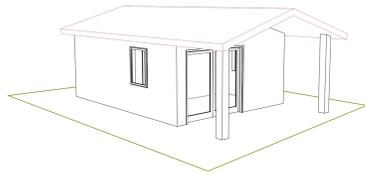

PROGETTO DEFINITIVO

Ristrutturazione edilizia mediante un piano di recupero di accessorio ad uso magazzino, mediante demolizione e ricostruzione oltre all'ingombro ai sensi dell'art. 2, comma 3, della L.R. 22/2009

COMITENTE

FURIASI GASPARE

DATA NOVEMBRE 2017

STATO DI PROGETTO
- Pianta, prospetti e sezioni

PROGETTISTA INCARICATO


ING. OTTAVI FRANCESCO
Via Corvini 23 - 62020 Castelleone (Mc)
tel. 0733/967139 - fax 0733/213132
e-mail: ottavi.francesco@3gnet.com

TIMBRO E FIRMA


TAVOLA

03


SOFFRUTTIVA

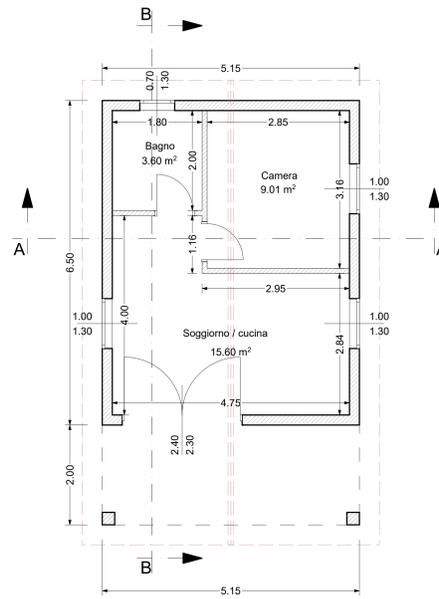


PIANTA PIANO TERRENO
Scala 1:50

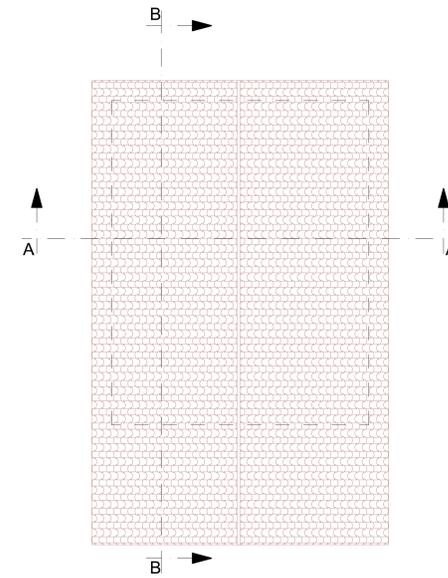


PIANTA PIANO COPERTURA
Scala 1:50

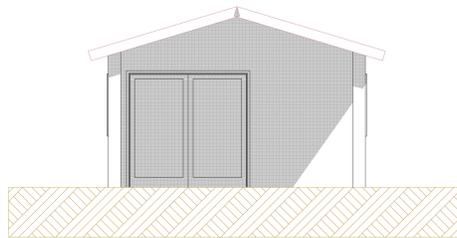


PROSPETTO SUD
Scala 1:50

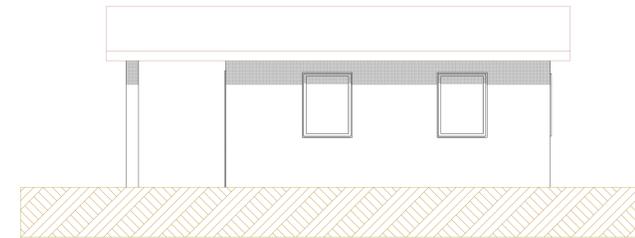


PROSPETTO EST
Scala 1:50

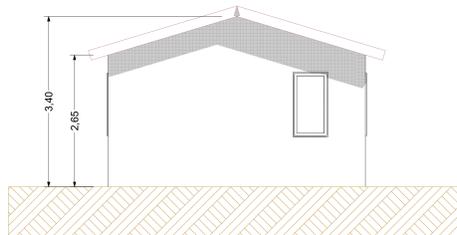


PROSPETTO NORD
Scala 1:50

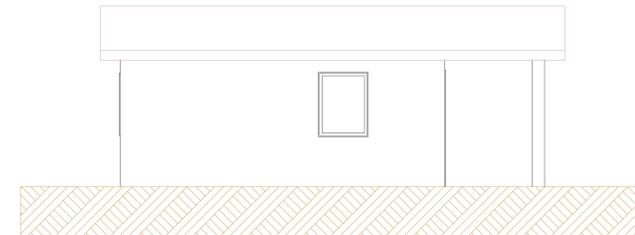

PROSPETTO OVEST
Scala 1:50

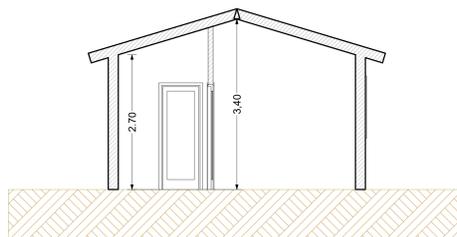

SEZIONE A-A
Scala 1:50

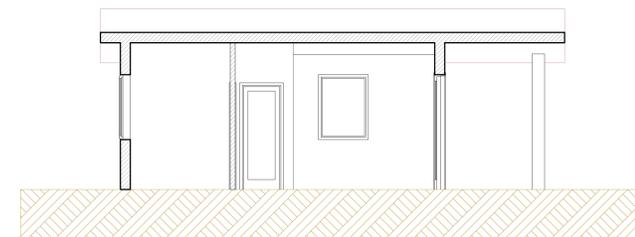

SEZIONE B-B
Scala 1:50