PIANTA PIANO SECONDO_ stato di fatto

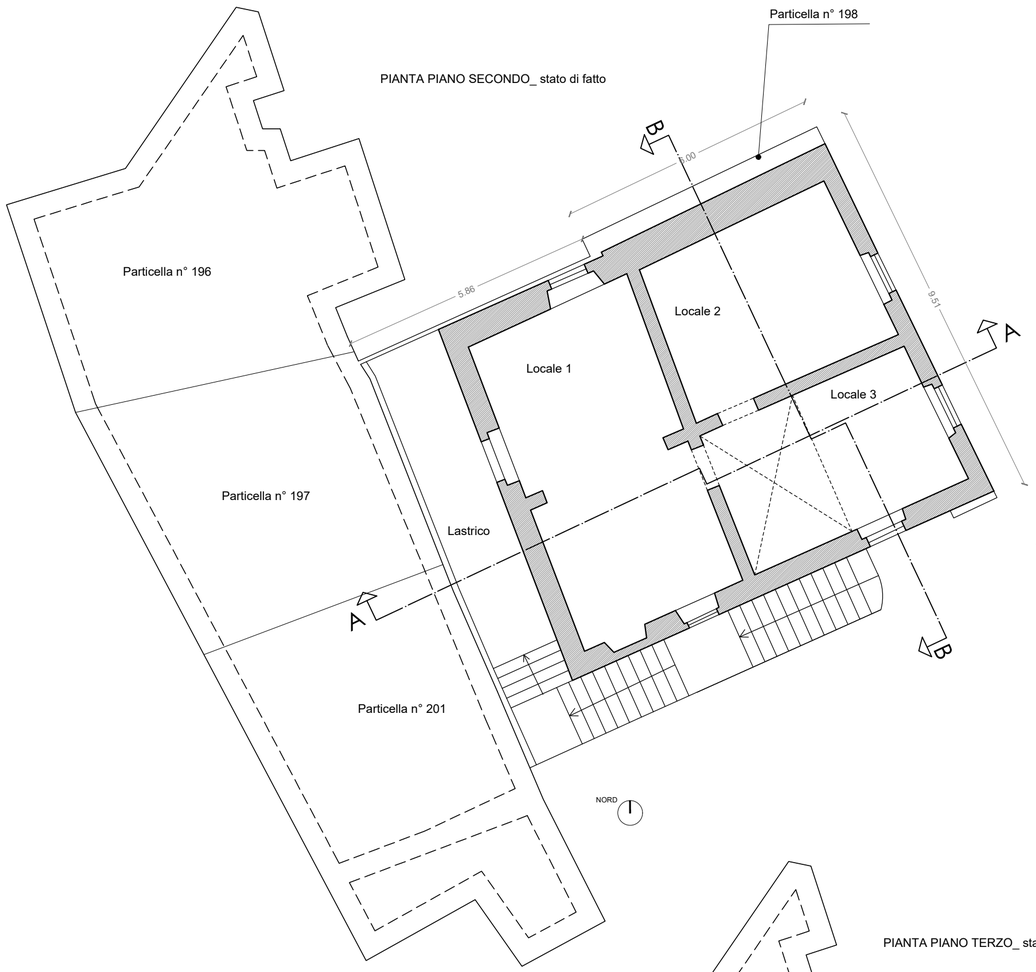

SEZIONE BB_ stato di fatto

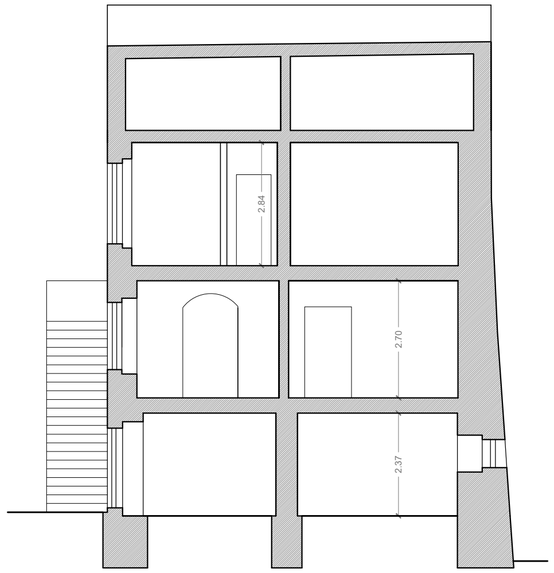

PIANTA PIANO TERZO_ stato di fatto

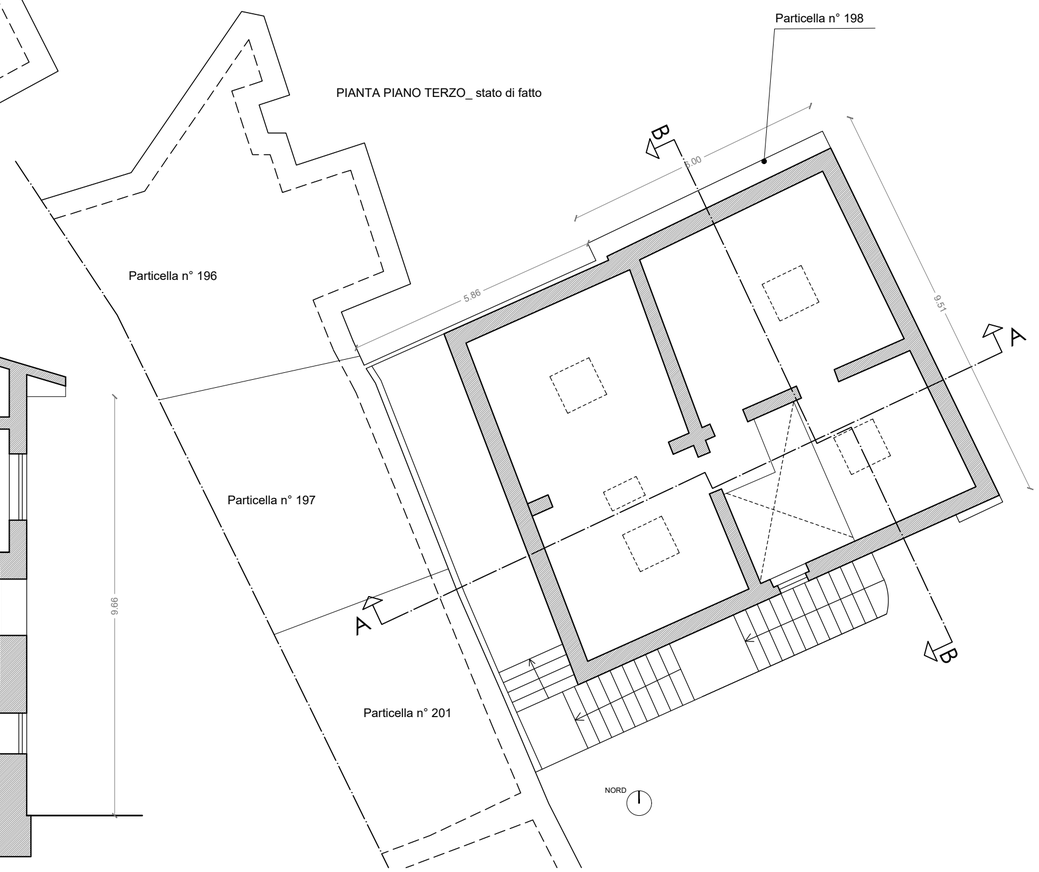

SEZIONE AA_ stato di fatto

UFFICIO SPECIALE RICOSTRUZIONE MARCHE - Sisma 2016

COMUNE di VENAROTTA - Provincia di Ascoli Piceno

OPERE PROVVISIONALI E MESSA IN SICUREZZA
- Via Castello n. 45, 63091 Venarotta -

Proprietari: Ciotti Margherita

MADing SRL
MANAGEMENT ARCHITETTURA DESIGN INGEGNERIA
Viale Luigi Luciani, 2 - 63100 Ascoli Piceno
C.F e P.IVA 02202980443
tel 0736.44950 - pec: madingsrl@pec.it

ing. Massimiliano Mestichelli
arch. Alessandra Rolando
ing. Daniele Fares

Progettazione
ing. Massimiliano Mestichelli

Codice elaborato	
Numero Progr.	06
Elaborato numero	A_003

Livello progettazione	PROGETTO ESECUTIVO	Cod. commessa	P_17017

Scala 1:100

Oggetto elaborato:
STATO DI FATTO
Pianta Piano Secondo - Pianta Piano Terzo - Sezioni

Rev.	Emissione	Descrizione / motivazione	Redatto	Verificato
A	Gennaio 2018	Prima emissione	FG	MM

Il presente documento non potrà essere copiato, riprodotto o altrimenti pubblicato, in tutto o in parte, senza il consenso scritto della Soc. MADING srl. Ogni utilizzo non autorizzato sarà perseguito a norma di legge.