Agenzia del Territorio
CATASTO FABBRICATI
Ufficio Provinciale di
Ascoli

Dichiarazione protocollo n. del	
Planimetria di u.i.u. in Comune di Venarotta	
Frazione Gimigliano civ.	
Identificativi Catastali: Sezione: Foglio: 32 Particella: 26 Subalterno: 1	Compilata da: De Paoli Dario Iscritto all'albo: Geometri Prov. Ascoli N. 645

Scheda n. 1 Scala 1:200

PIANTA PIANO TERRA

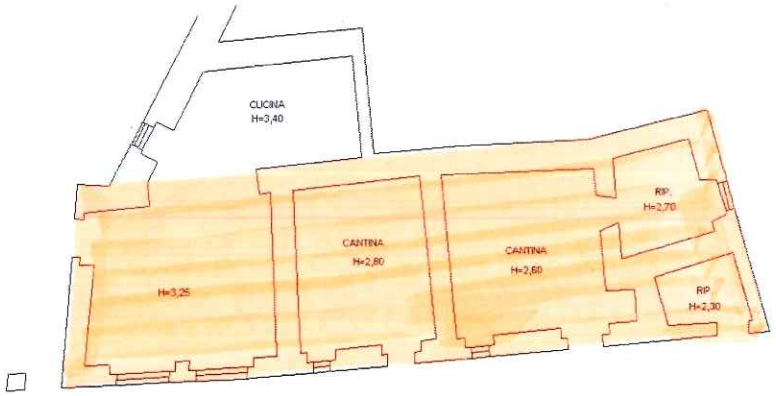
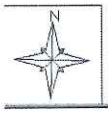
PORZIONE UTILIZZABILE