ALLEGATO 1

Procedura per l'affidamento in concessione di valorizzazione – ex art. 3 bis del D.L. n. 351/2001, convertito, con modificazioni, dall'art. 1 della L. n. 410/2001 del Parco Avventura sito all'interno di un'area verde attrezzata in località Valcasana di Scheggino

PLANIMETRIE AREA OGGETTO DI CONCESSIONE

- ***MAPPA DEL PARCO AVVENTURA CON IDICAZIONE DELLE ATTRAZIONI ATTIVATE DALL'ULTIMA GESTIONE***
- ***ESTRATTO DI MAPPA CATASTALE***
- ***PLANIMETRIE CATASTALI AREA/FABBRICATI***

MAPPA DEL PARCO AVVENTURA

CON INDICAZIONI DELLE ATTRAZIONI ATTIVATE DALL'ULTIMA GESTIONE

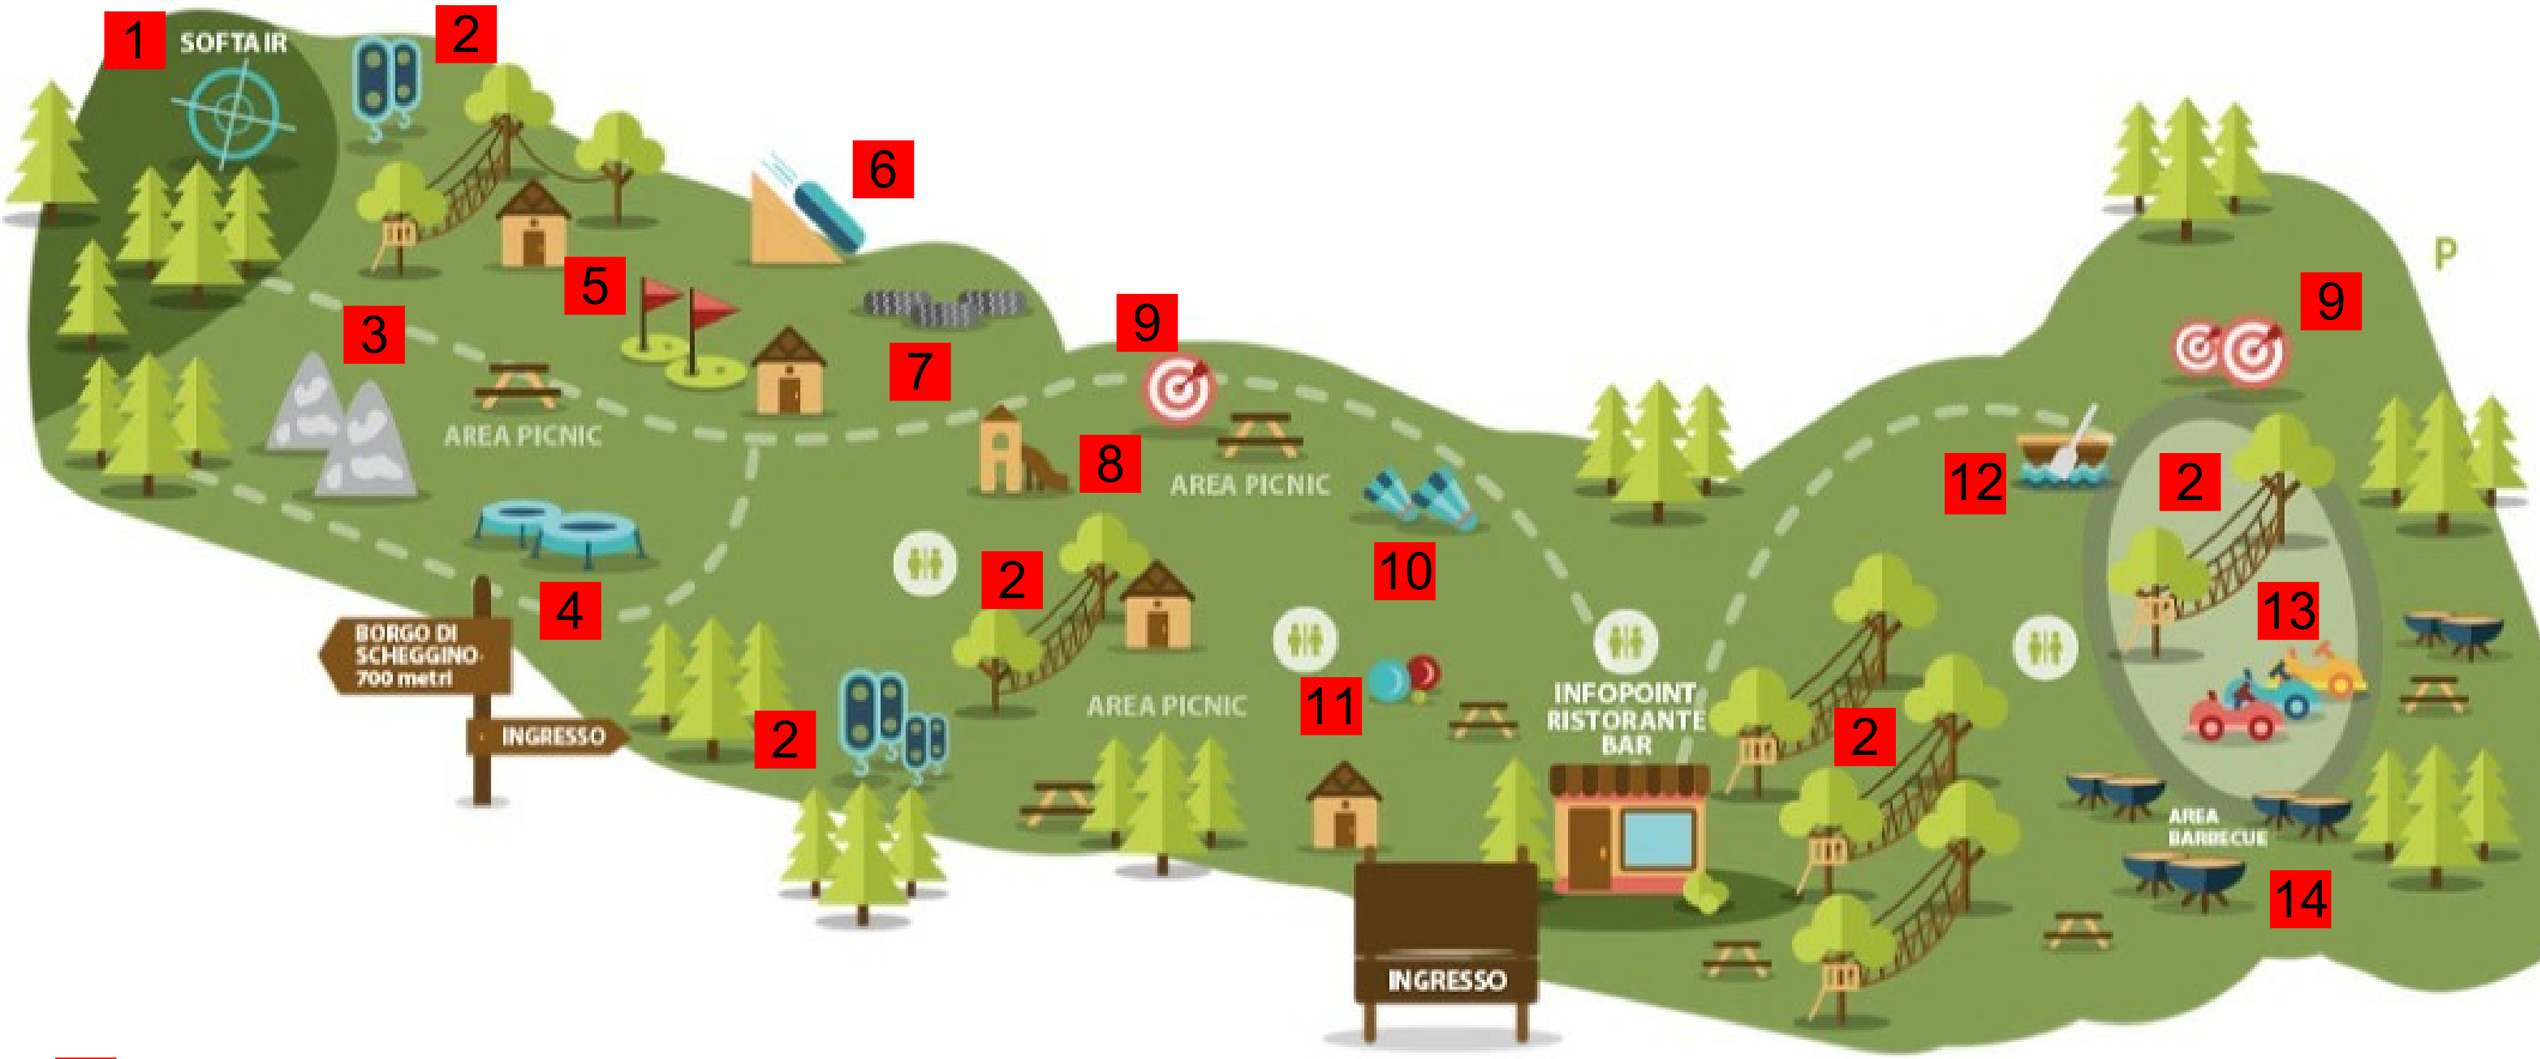

1 GIOCO GUERRA SIMULATA

2 PERCORSO ACROBATICO

3 PARETI DA ARRAMPICATA

4 TAPPETI ELASTICI

5 MINIGOLF

6 SCIVOLO CON GOMMONI

7 PERCORSO A OSTACOLI

8 CASETTA, SCIVOLO, ALTALENA

9 TIRO CON L'ARCO

10 BADMINTON

11 CAMPI BOCCIE

12 LAGHETTO, BARCHETTE

13 GO-KART A PEDALI

14 AREA BARBECUE

ESTRATTO DI MAPPA CATASTALE

Vis. tel. esente per fini istituzionali

ESTRATTO DI MAPPA CATASTALE (Pag. 1 di 2)

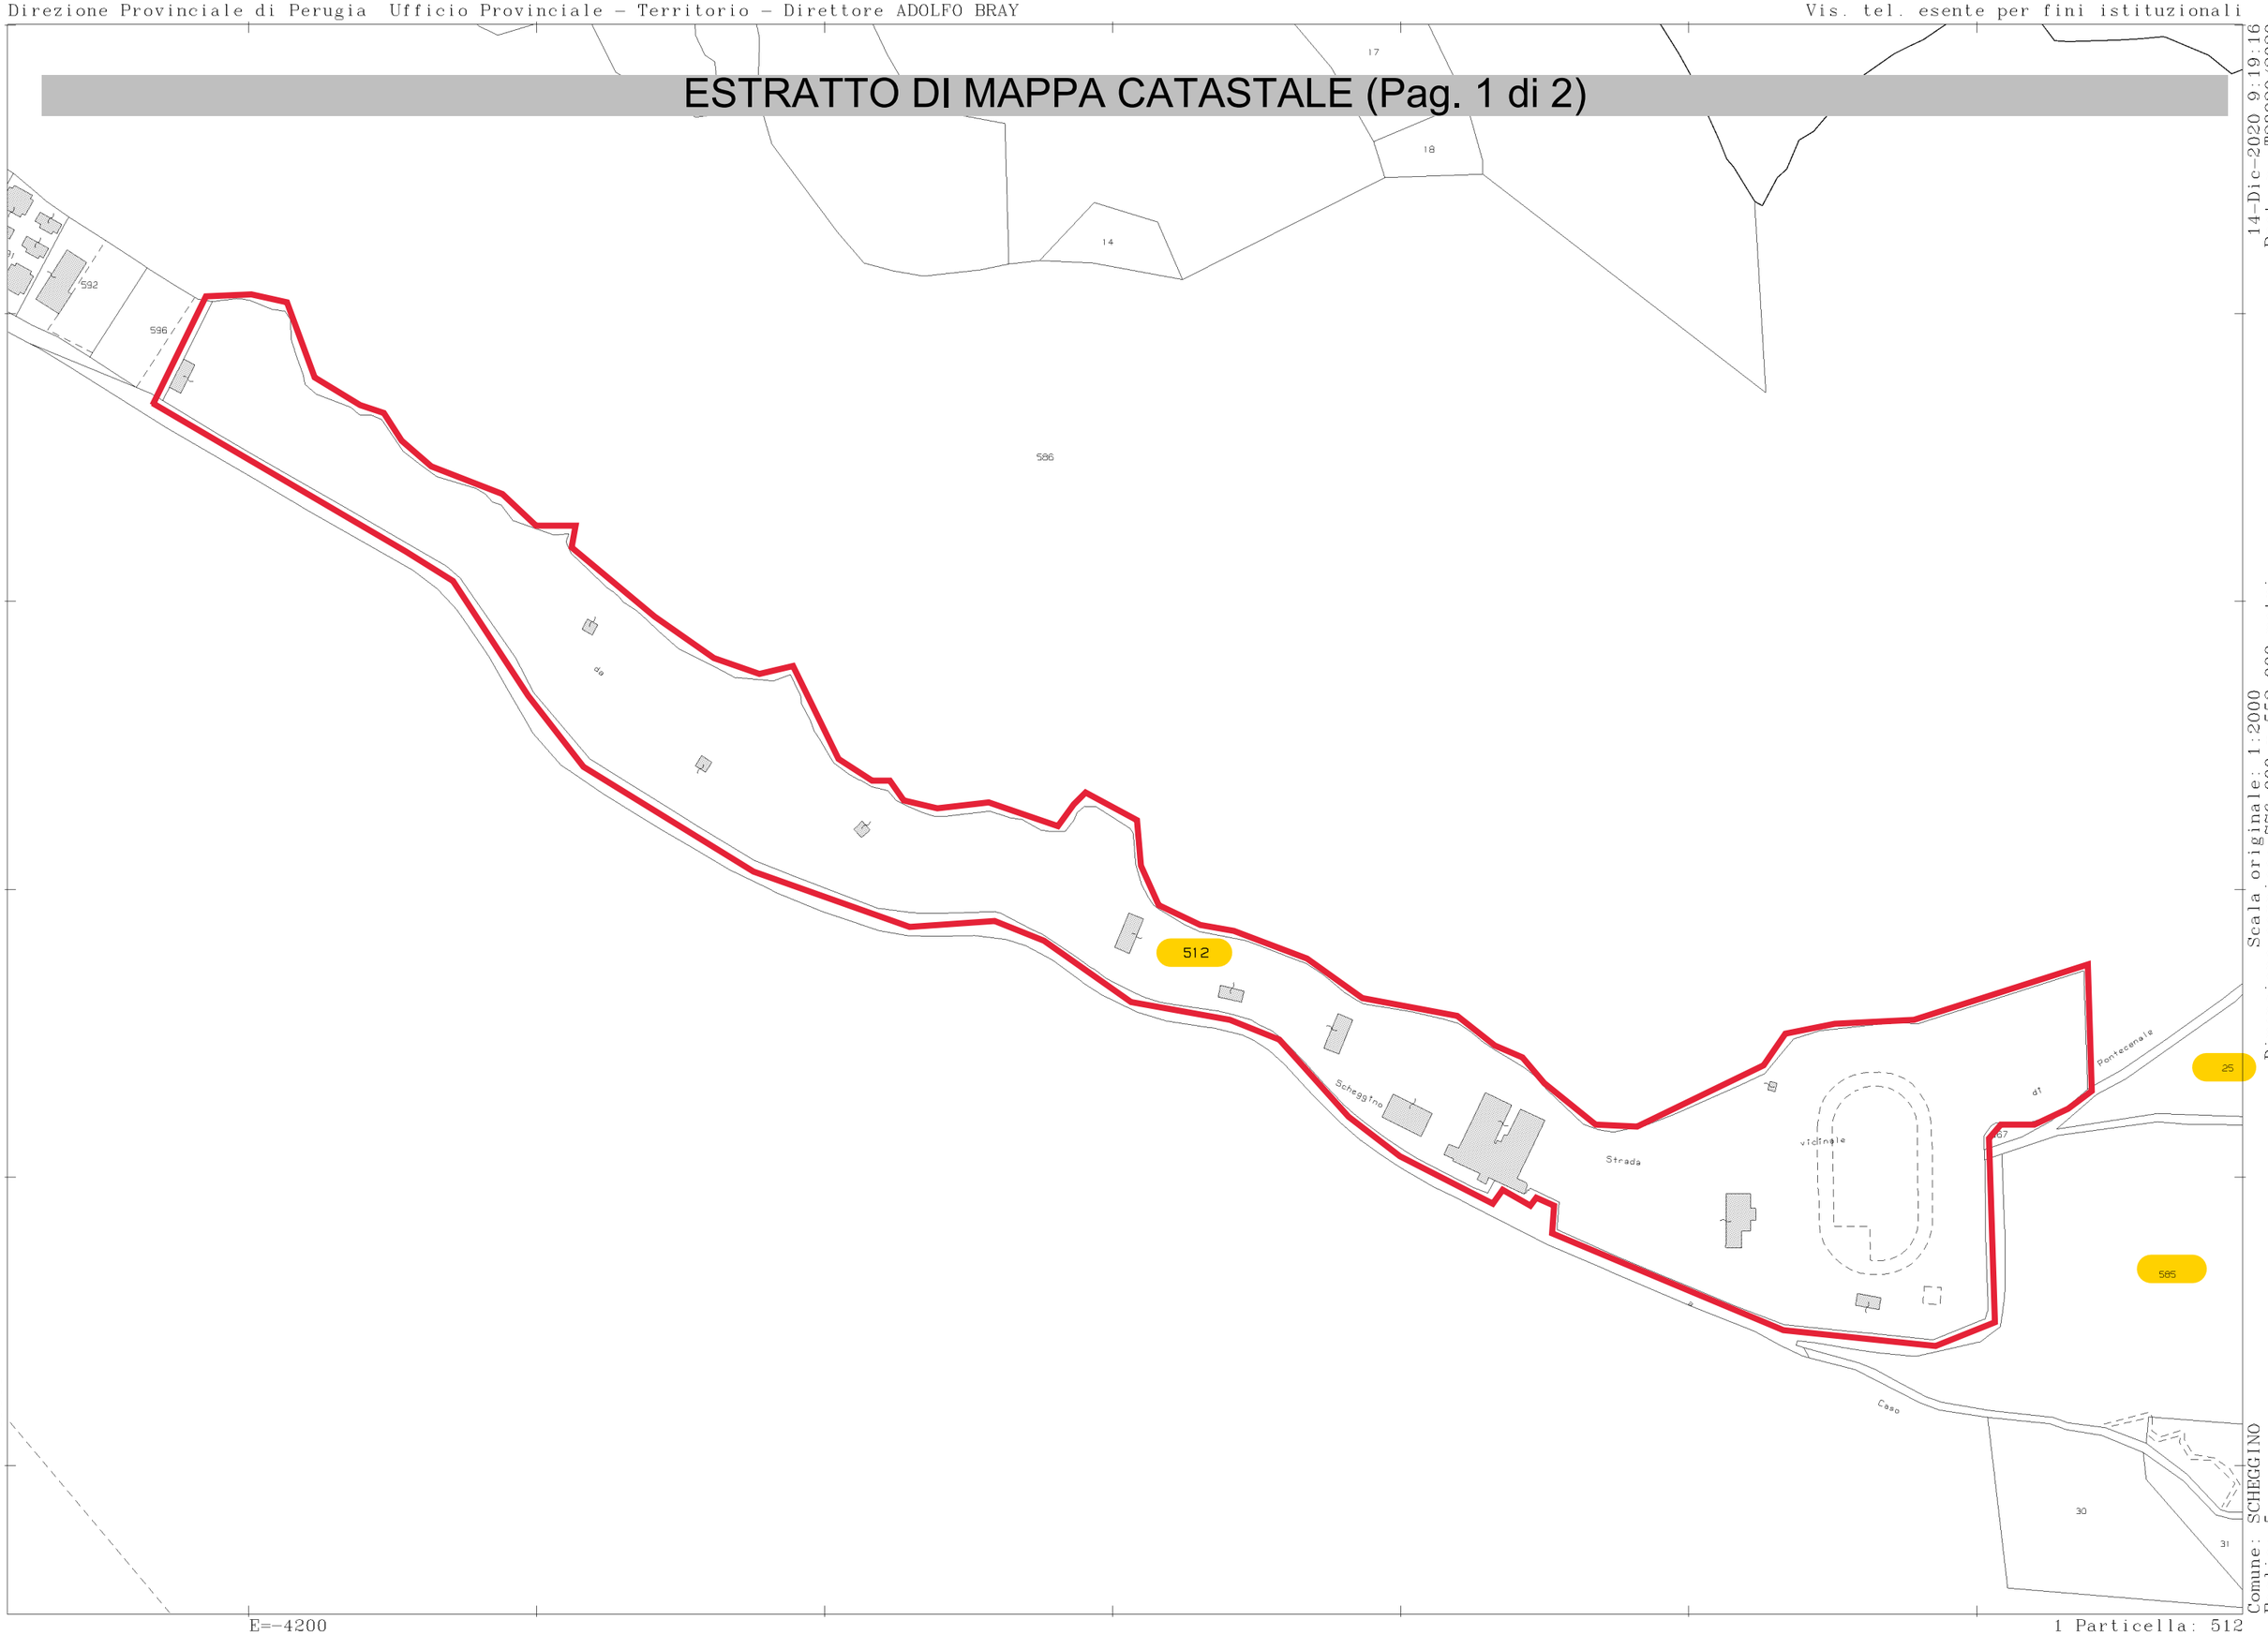

14-Dic-2020 9:19:16
Prot. n. T28920/2020

Scala originale: 1:2000
Dimensione cornice: 776.000 x 552.000 metri

Comune: SCHEGGINO
Foglio: 5

1 Particella: 512

ESTRATTO DI MAPPA CATASTALE (Pag. 2 di 2)

14-Dic-2020 9:21:10
Prot. n. T30126/2020

Scala originale: 1:2000
Dimensione cornice: 776.000 x 552.000 metri

Comune: SCHEGGINO
Foglio: 5

N=-43800

E=-3800

1 Particella: 579

PLANIMETRIE CATASTALI AREE/FABBRICATI

Direzione Provinciale di Perugia
Ufficio Provinciale - Territorio
Servizi Catastali
Comune di: SCHEGGINO

Elenco Subalterni

ACCERTAMENTO DELLA PROPRIETA IMMOBILIARE URBANA
ELENCO DEI SUBALTERNI ASSEGNATI

Comune		Sezione	Foglio	Particella		Tipo mappale	del:
SCHEGGINO			5	512		147657	
Sub	UBICAZIONE via/piazza	n°civ	Piani	Scala	Int.	DESCRIZIONE	
1	via valcasana	SNC	T			RISTORANTE - RECEPTION	
2						SOPPRESSO	
3	via valcasana	SNC	T			PARCO ATTREZZATO	

Unità immobiliari n. 3 Tributi erariali: 0,00

Visura telematica

Ultima planimetria in atti
Data: 14/12/2020 - n. T36394 - Richiedente: Telematico
Totale schede: - Formato di acquisizione: A3(297x420) - Formato stampa richiesto: A4(210x297) - Fattore di scala non utilizzabile

Agenzia delle Entrate
CATASTO FABBRICATI
Ufficio provinciale di Perugia

ELABORATO PLANIMETRICO	Compilato da: Miraggio Ernesto	Iscritto all'albo: Geometri	Prov. Perugia	N. 5341
Comune di Scheggino	Sezione:	Foglio: 5	Particella: 512	Protocollo n. PG0173359 del 14/08/2015
Dimostrazione grafica dei subalterni		Tipo Mappale n. 147657 del 16/07/2015		Scala 1 : 2000

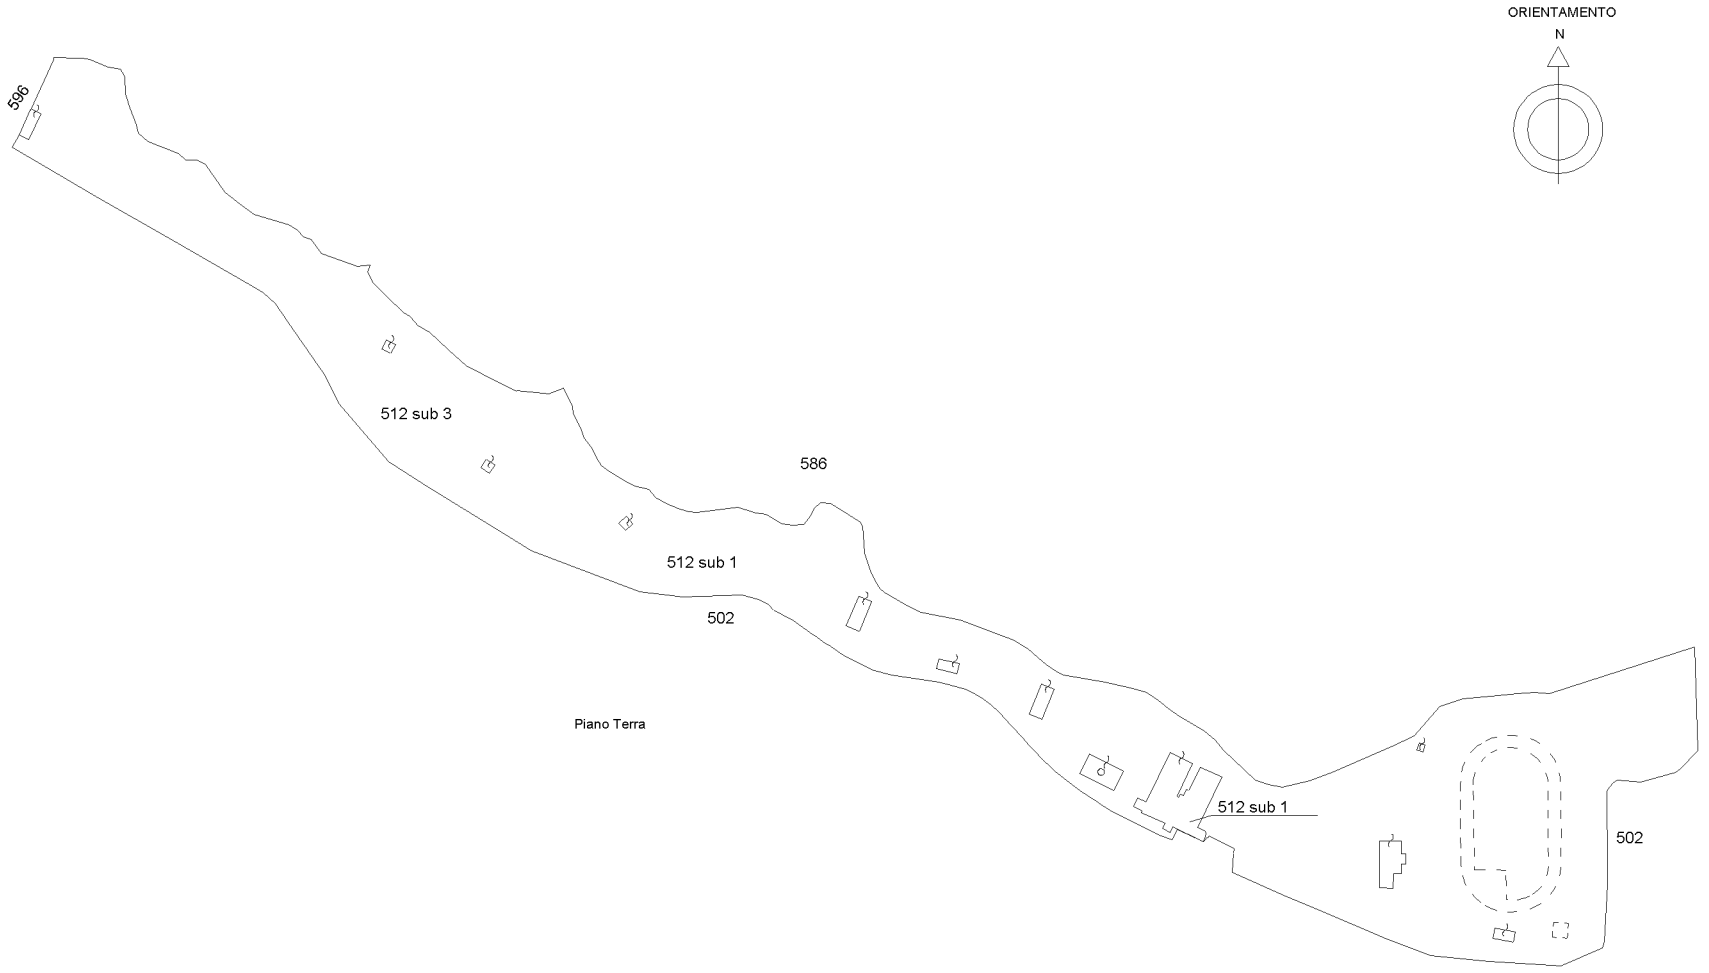

Data: 14/12/2020 - n. T36394 - Richiedente: Telematico

Ultima planimetria in atti
Data: 14/12/2020 - n. T36394 - Richiedente: Telematico
Totale schede: - Formato di acquisizione: A3(297x420) - Formato stampa richiesto: A4(210x297) - Fattore di scala non utilizzabile

Agenzia delle Entrate
CATASTO FABBRICATI
Ufficio provinciale di Perugia

ELABORATO PLANIMETRICO	Compilato da: Miraggio Ernesto	Iscritto all'albo: Geometri	Prov. Perugia	N. 5341
Comune di Scheggino	Sezione:	Foglio: 5	Particella: 512	Protocollo n. PG0173359 del 14/08/2015
Dimostrazione grafica dei subalterni			Tipo Mappale n. 147657 del 16/07/2015	Scala 1 : 2000

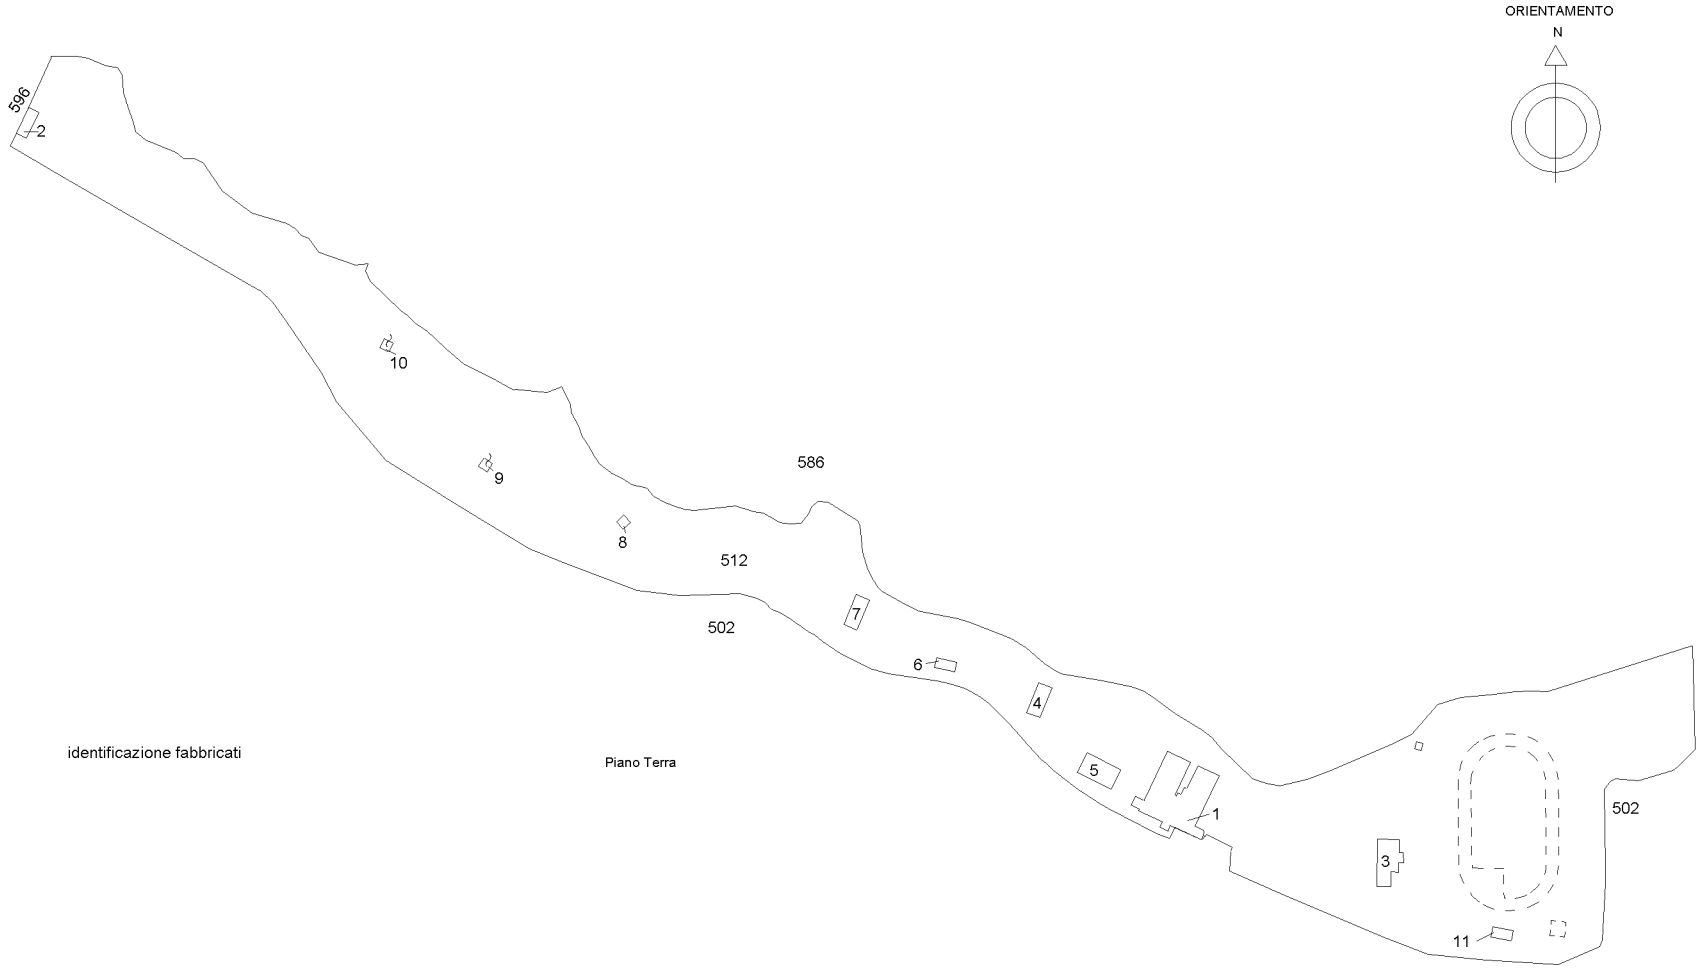

Data: 14/12/2020 - n. T36394 - Richiedente: Telematico

Agenzia del Territorio
CATASTO FABBRICATI
Ufficio Provinciale di
Perugia

Dichiarazione protocollo n. PG0370907 del 07/10/2011
Planimetria di u.i.u. in Comune di Scheggino
Via Valcasana civ.

Identificativi Catastali:
Sezione:
Foglio: 5
Particella: 512
Subalterno: 1

Compilata da:
Pasquarelli Mario
Iscritto all'albo:
Geometri
Prov. Perugia N. 4144

Scheda n. 1 Scala 1:200

immobile 1

part. 512 sub 1

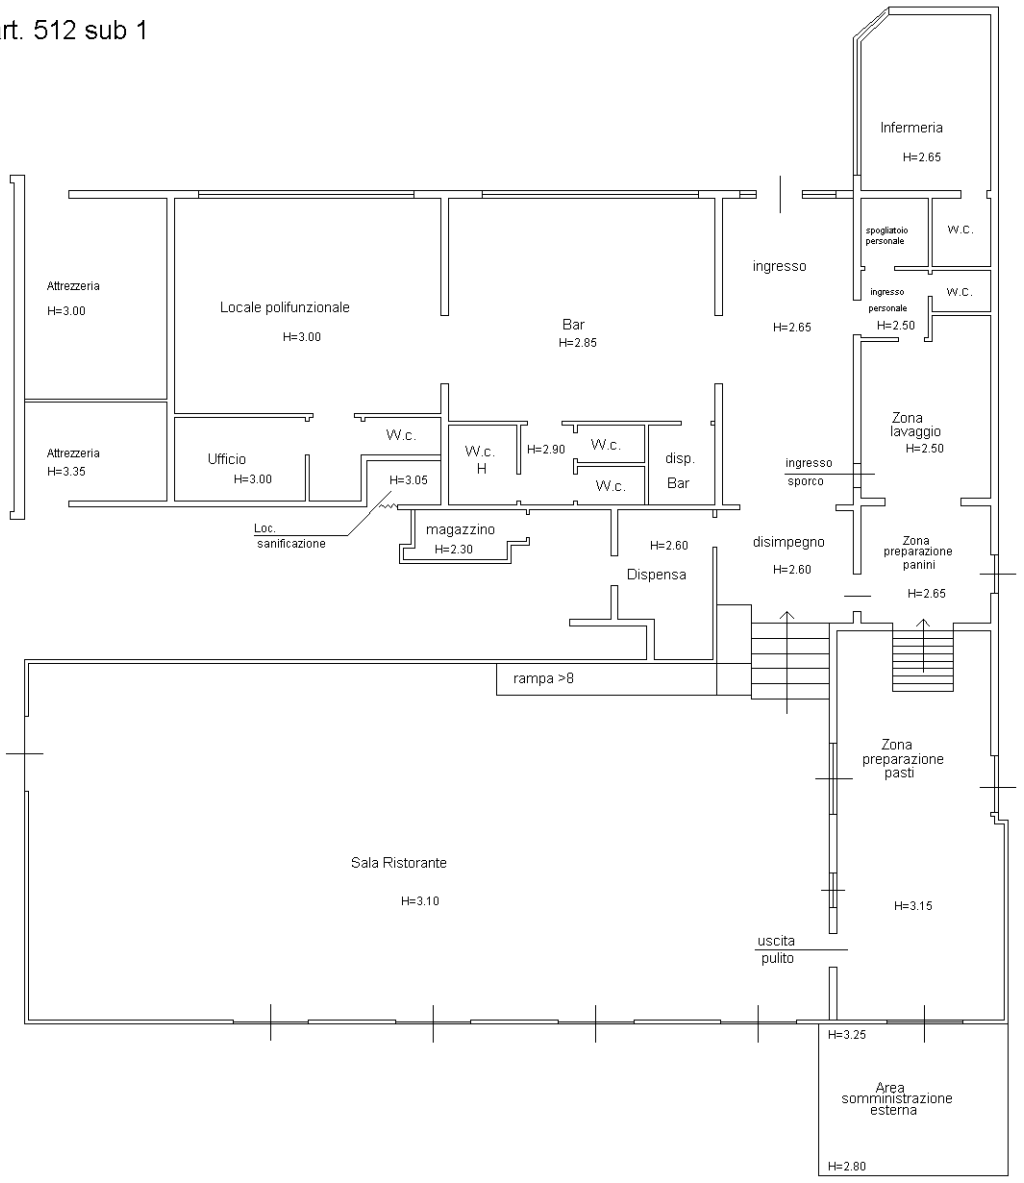

PIANTA PIANO TERRA

Nord

10 metri

Catasto dei Fabbricati - Situazione al 14/12/2020 - Comune di SCHEGGINO (I523) - < Foglio: 5 - Particella: 512 - Subalterno: 1 >
VIA VALCASANA piano: T;

Agenzia delle Entrate
CATASTO FABBRICATI
Ufficio Provinciale di
Perugia

Dichiarazione protocollo n. PG0175359 del 14/08/2015
Planimetria di u.i.u. in Comune di Scheggino
Via Valcasana civ. SNC

Identificativi Catastali:
Sezione:
Foglio: 5
Particella: 512
Subalterno: 3

Compilata da:
Miraggio Ernesto
Iscritto all'albo:
Geometri
Prov. Perugia N. 5341

Scheda n. 1 Scala 1:100

IMMOBILE 2

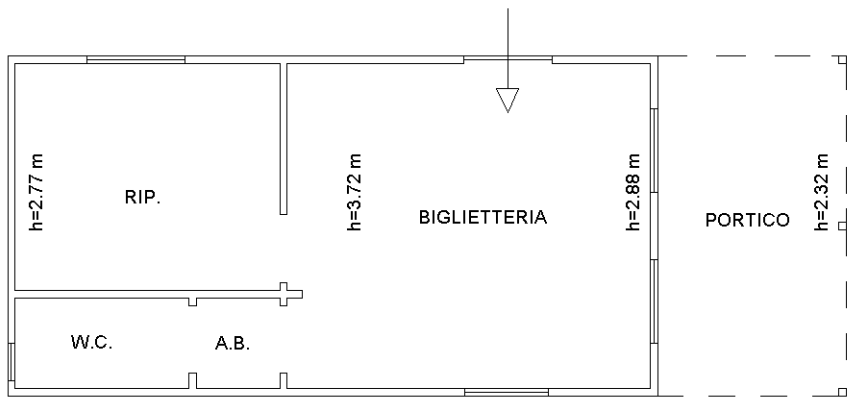

PIANO TERRA

ORIENTAMENTO

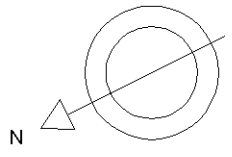

10 metri

Catasto dei Fabbricati - Situazione al 14/12/2020 - Comune di SCHEGGINO (I523) - < Foglio: 5 - Particella: 512 - Subalterno: 3 >
VIA VALCASANA SNC piano: T;

Agenzia delle Entrate
CATASTO FABBRICATI
Ufficio Provinciale di
Perugia

Dichiarazione protocollo n. PG0175359 del 14/08/2015
Planimetria di u.i.u. in Comune di Scheggino
Via Valcasana civ. SNC

Identificativi Catastali:
Sezione:
Foglio: 5
Particella: 512
Subalterno: 3

Compilata da:
Miraggio Ernesto
Iscritto all'albo:
Geometri
Prov. Perugia N. 5341

Scheda n. 2 Scala 1:100

IMMOBILE 3

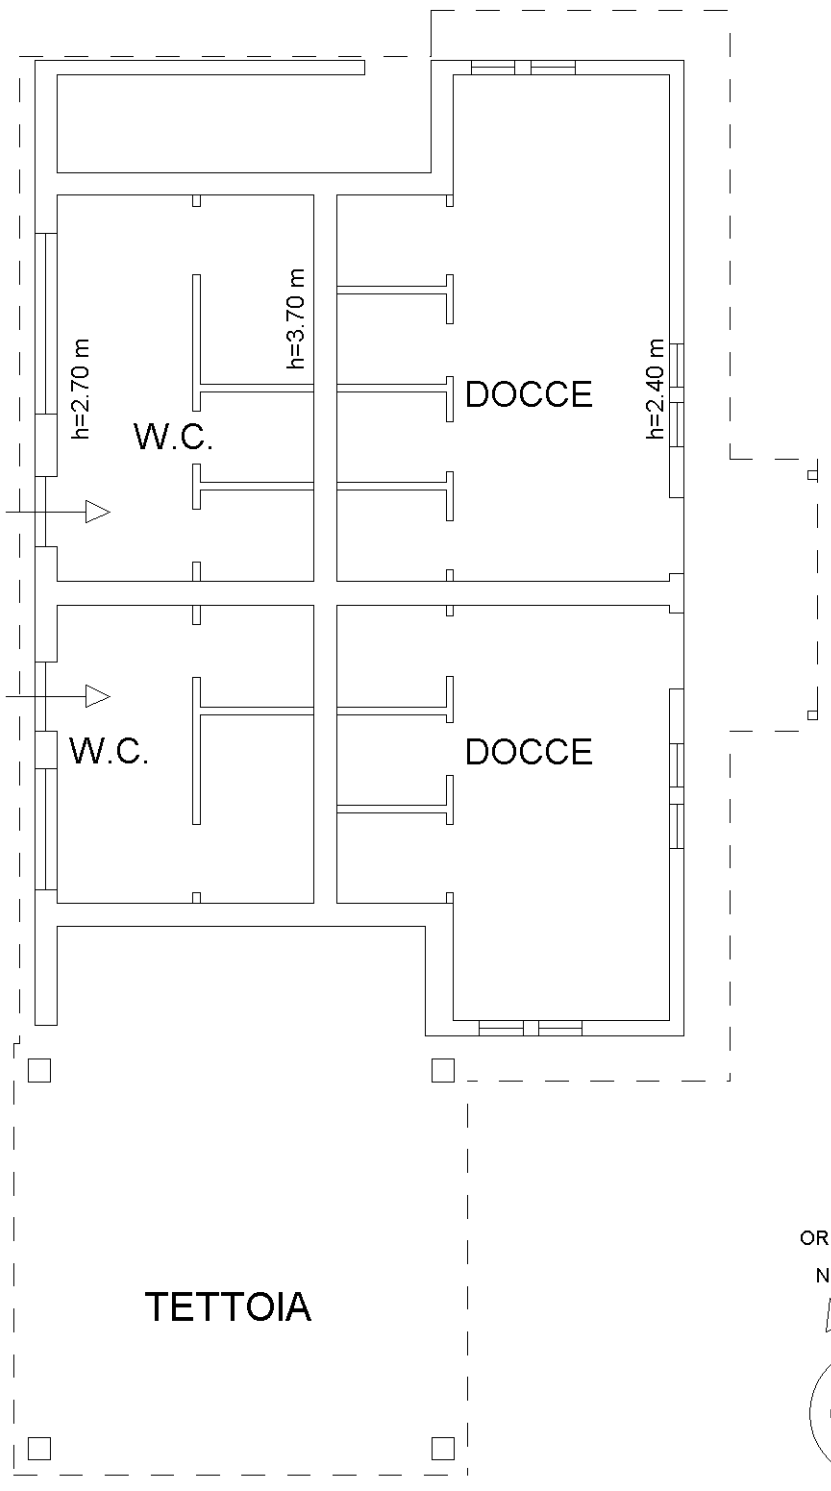

PIANO TERRA

10 mem

Catasto dei Fabbricati - Situazione al 14/12/2020 - Comune di SCHEGGINO (I523) - < Foglio: 5 - Particella: 512 - Subalterno: 3 >
VIA VALCASANA SNC piano: T;

Agenzia delle Entrate
CATASTO FABBRICATI
Ufficio Provinciale di
Perugia

Dichiarazione protocollo n. PG0175359 del 14/08/2015
Planimetria di u.i.u. in Comune di Scheggino
Via Valcasana civ. SNC

Identificativi Catastali:
Sezione:
Foglio: 5
Particella: 512
Subalterno: 3

Compilata da:
Miraggio Ernesto
Iscritto all'albo:
Geometri
Prov. Perugia N. 5341

Scheda n. 3 Scala 1: 100

IMMOBILE 4

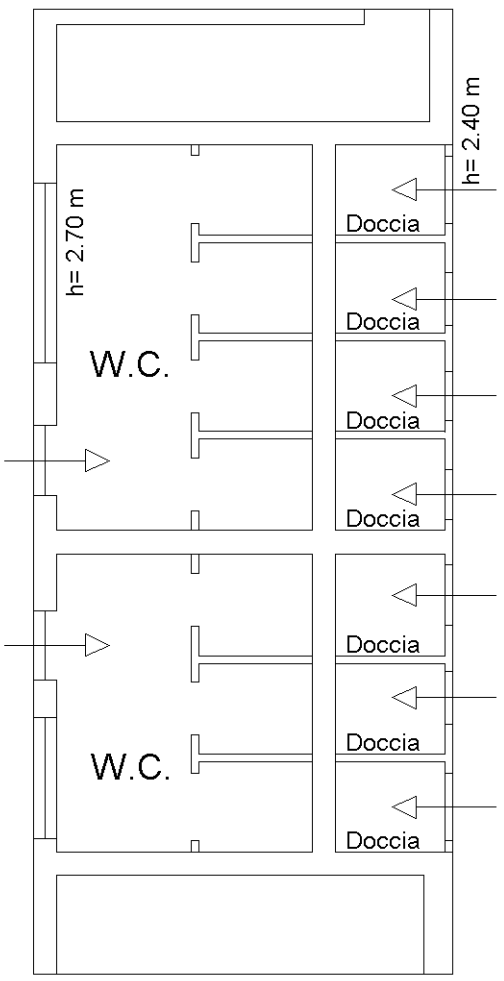

ORIENTAMENTO
N

PIANO TERRA

10 mem

Catasto dei Fabbricati - Situazione al 14/12/2020 - Comune di SCHEGGINO (I523) - < Foglio: 5 - Particella: 512 - Subalterno: 3 >
VIA VALCASANA SNC piano: T;

Agenzia delle Entrate
CATASTO FABBRICATI
Ufficio Provinciale di
Perugia

Dichiarazione protocollo n. PG0175359 del 14/08/2015
Planimetria di u.i.u. in Comune di Scheggino
Via Valcasana civ. SNC

Identificativi Catastali:
Sezione:
Foglio: 5
Particella: 512
Subalterno: 3

Compilata da:
Miraggio Ernesto
Iscritto all'albo:
Geometri
Prov. Perugia N. 5341

Scheda n. 4 Scala 1:100

IMMOBILE 5

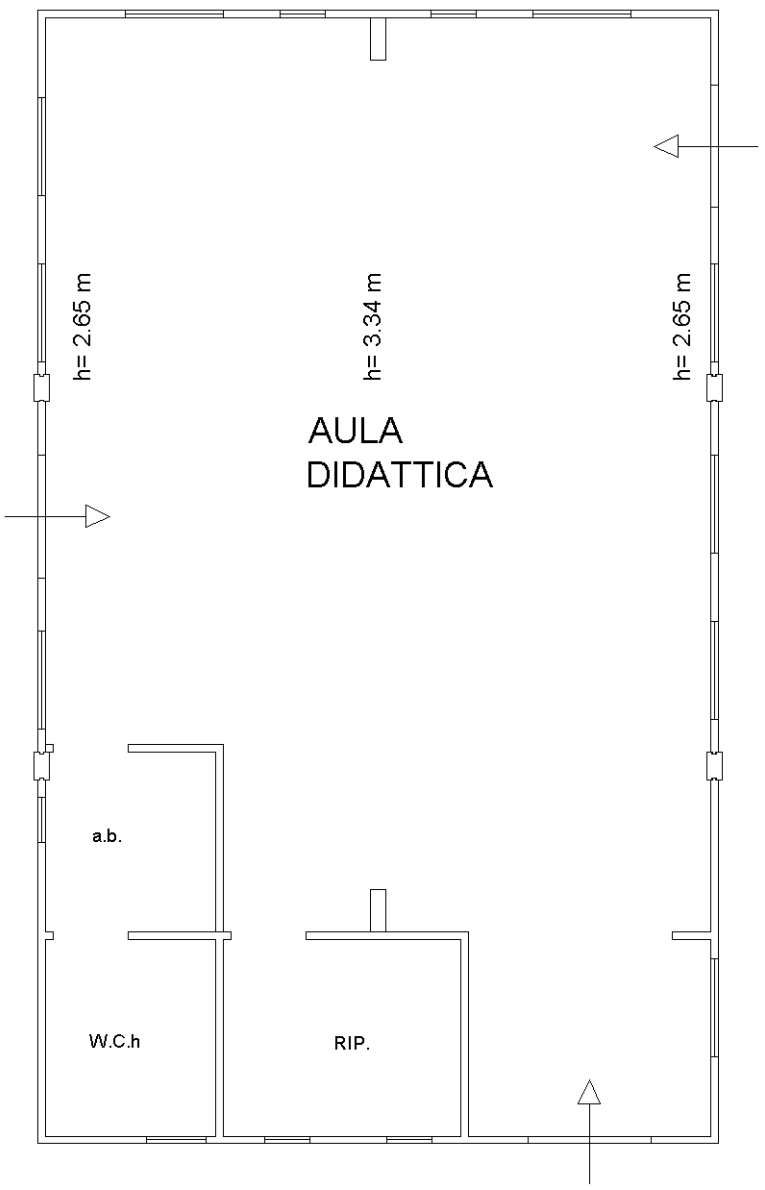

PIANO TERRA

10 mem

Catasto dei Fabbricati - Situazione al 14/12/2020 - Comune di SCHEGGINO (I523) - < Foglio: 5 - Particella: 512 - Subalterno: 3 >
VIA VALCASANA SNC piano: T;

Agenzia delle Entrate
CATASTO FABBRICATI
Ufficio Provinciale di
Perugia

Dichiarazione protocollo n. PG0175359 del 14/08/2015
Planimetria di u.i.u. in Comune di Scheggino
Via Valcasana civ. SNC

Identificativi Catastali:
Sezione:
Foglio: 5
Particella: 512
Subalterno: 3

Compilata da:
Miraggio Ernesto
Iscritto all'albo:
Geometri
Prov. Perugia N. 5341

Scheda n. 5 Scala 1:100

IMMOBILE 6

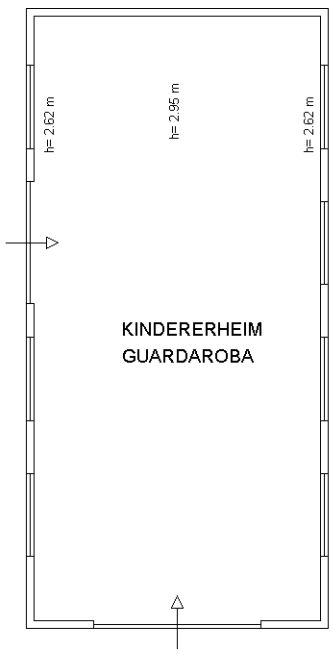

ORIENTAMENTO

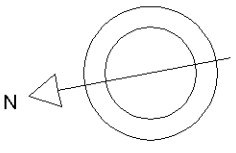

PIANO TERRA

10 metri

Catasto dei Fabbricati - Situazione al 14/12/2020 - Comune di SCHEGGINO (I523) - < Foglio: 5 - Particella: 512 - Subalterno: 3 >
VIA VALCASANA SNC piano: T;

Agenzia delle Entrate
CATASTO FABBRICATI
Ufficio Provinciale di
Perugia

Dichiarazione protocollo n. PG0175359 del 14/08/2015
Planimetria di u.i.u. in Comune di Scheggino
Via Valcasana civ. SNC

Identificativi Catastali:
Sezione:
Foglio: 5
Particella: 512
Subalterno: 3

Compilata da:
Miraggio Ernesto
Iscritto all'albo:
Geometri
Prov. Perugia N. 5341

Scheda n. 6 Scala 1:100

IMMOBILE 7

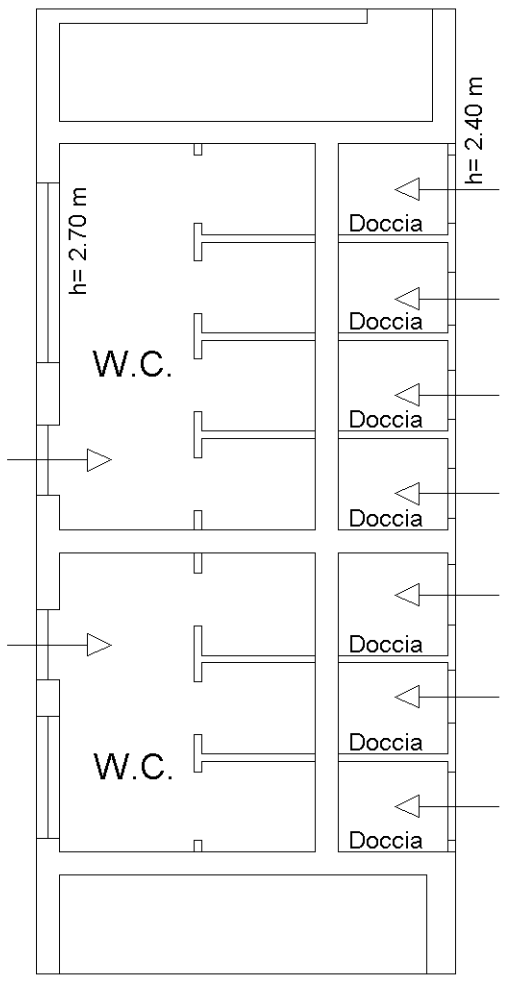

ORIENTAMENTO
N

PIANO TERRA

10 mem

Catasto dei Fabbricati - Situazione al 14/12/2020 - Comune di SCHEGGINO (I523) - < Foglio: 5 - Particella: 512 - Subalterno: 3 >
VIA VALCASANA SNC piano: T;

Agenzia delle Entrate
CATASTO FABBRICATI
Ufficio Provinciale di
Perugia

Dichiarazione protocollo n. PG0175359 del 14/08/2015
Planimetria di u.i.u. in Comune di Scheggino
Via Valcasana civ. SNC

Identificativi Catastali:
Sezione:
Foglio: 5
Particella: 512
Subalterno: 3

Compilata da:
Miraggio Ernesto
Iscritto all'albo:
Geometri
Prov. Perugia N. 5341

Scheda n. 7 Scala 1:100

IMMOBILE 8

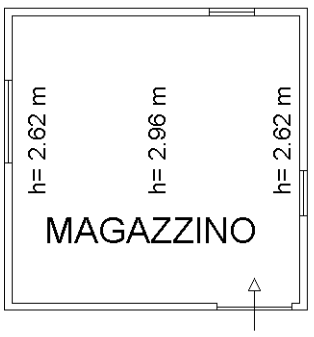

ORIENTAMENTO
N

PIANO TERRA

10 mem

Catasto dei Fabbricati - Situazione al 14/12/2020 - Comune di SCHEGGINO (I523) - < Foglio: 5 - Particella: 512 - Subalterno: 3 >
VIA VALCASANA SNC piano: T;

Agenzia delle Entrate
CATASTO FABBRICATI
Ufficio Provinciale di
Perugia

Dichiarazione protocollo n. PG0175359 del 14/08/2015
Planimetria di u.i.u. in Comune di Scheggino
Via Valcasana civ. SNC

Identificativi Catastali:
Sezione:
Foglio: 5
Particella: 512
Subalterno: 3

Compilata da:
Miraggio Ernesto
Iscritto all'albo:
Geometri
Prov. Perugia N. 5341

Scheda n. 8 Scala 1: 100

IMMOBILE 9

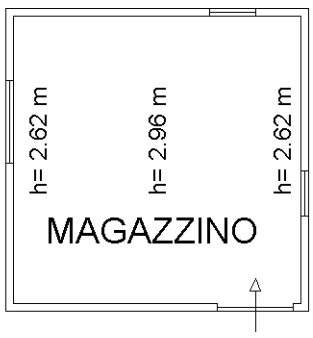

ORIENTAMENTO
N

PIANO TERRA

10 metri

Catasto dei Fabbricati - Situazione al 14/12/2020 - Comune di SCHEGGINO (I523) - < Foglio: 5 - Particella: 512 - Subalterno: 3 >
VIA VALCASANA SNC piano: T;

Agenzia delle Entrate
CATASTO FABBRICATI
Ufficio Provinciale di
Perugia

Dichiarazione protocollo n. PG0175359 del 14/08/2015
Planimetria di u.i.u. in Comune di Scheggino
Via Valcasana civ. SNC

Identificativi Catastali:
Sezione:
Foglio: 5
Particella: 512
Subalterno: 3

Compilata da:
Miraggio Ernesto
Iscritto all'albo:
Geometri
Prov. Perugia N. 5341

Scheda n. 9 Scala 1:100

IMMOBILE 10

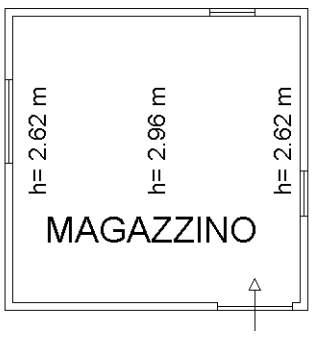

ORIENTAMENTO
N

PIANO TERRA

Catasto dei Fabbricati - Situazione al 14/12/2020 - Comune di SCHEGGINO (I523) - < Foglio: 5 - Particella: 512 - Subalterno: 3 >
VIA VALCASANA SNC piano: T;

Agenzia delle Entrate
CATASTO FABBRICATI
Ufficio Provinciale di
Perugia

Dichiarazione protocollo n. PG0175359 del 14/08/2015
Planimetria di u.i.u. in Comune di Scheggino
Via Valcasana civ. SNC

Identificativi Catastali:
Sezione:
Foglio: 5
Particella: 512
Subalterno: 3

Compilata da:
Miraggio Ernesto
Iscritto all'albo:
Geometri
Prov. Perugia N. 5341

Scheda n. 10 Scala 1: 100

IMMOBILE 11

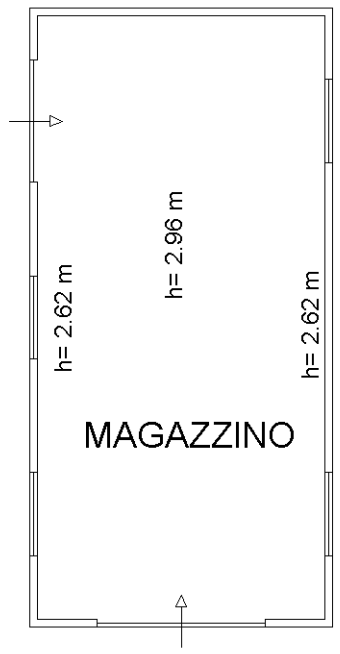

ORIENTAMENTO

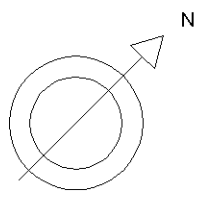

PIANO TERRA

10 mem

Catasto dei Fabbricati - Situazione al 14/12/2020 - Comune di SCHEGGINO (I523) - < Foglio: 5 - Particella: 512 - Subalterno: 3 >
VIA VALCASANA SNC piano: T;