PROVINCIA DI MACERATA

COMUNE DI CINGOLI

DEMOLIZIONE STRUTTURA ESISTENTE MERCATO COMUNALE, CON RICOSTRUZIONE NUOVO MERCATO COPERTO E CENTRO OPERATIVO COMUNALE (C.O.C.)

PROGETTO DI FATTIBILITA' TECNICO-ECONIMICA

Contenuto:	Elaborato:
ELABORATI GRAFICI STATO DI FATTO	**Tav. 3a**
Data: **Marzo 2021**	

COMMITTENTE: Comune di Cingoli
P.zza Vittorio Emanuele II, 1
62011 - Cingoli (MC)
PI 00129810438

GRUPPO DI PROGETTAZIONE
UTC LL.PP. di Cingoli
R.U.P.
Ing. Enrico Vitali Guardianelli

COMUNE DI CINGOLI
UFFICIO SISMA
ING. VITALI GUARDIANELLI ENRICO

Pianta Piano terra

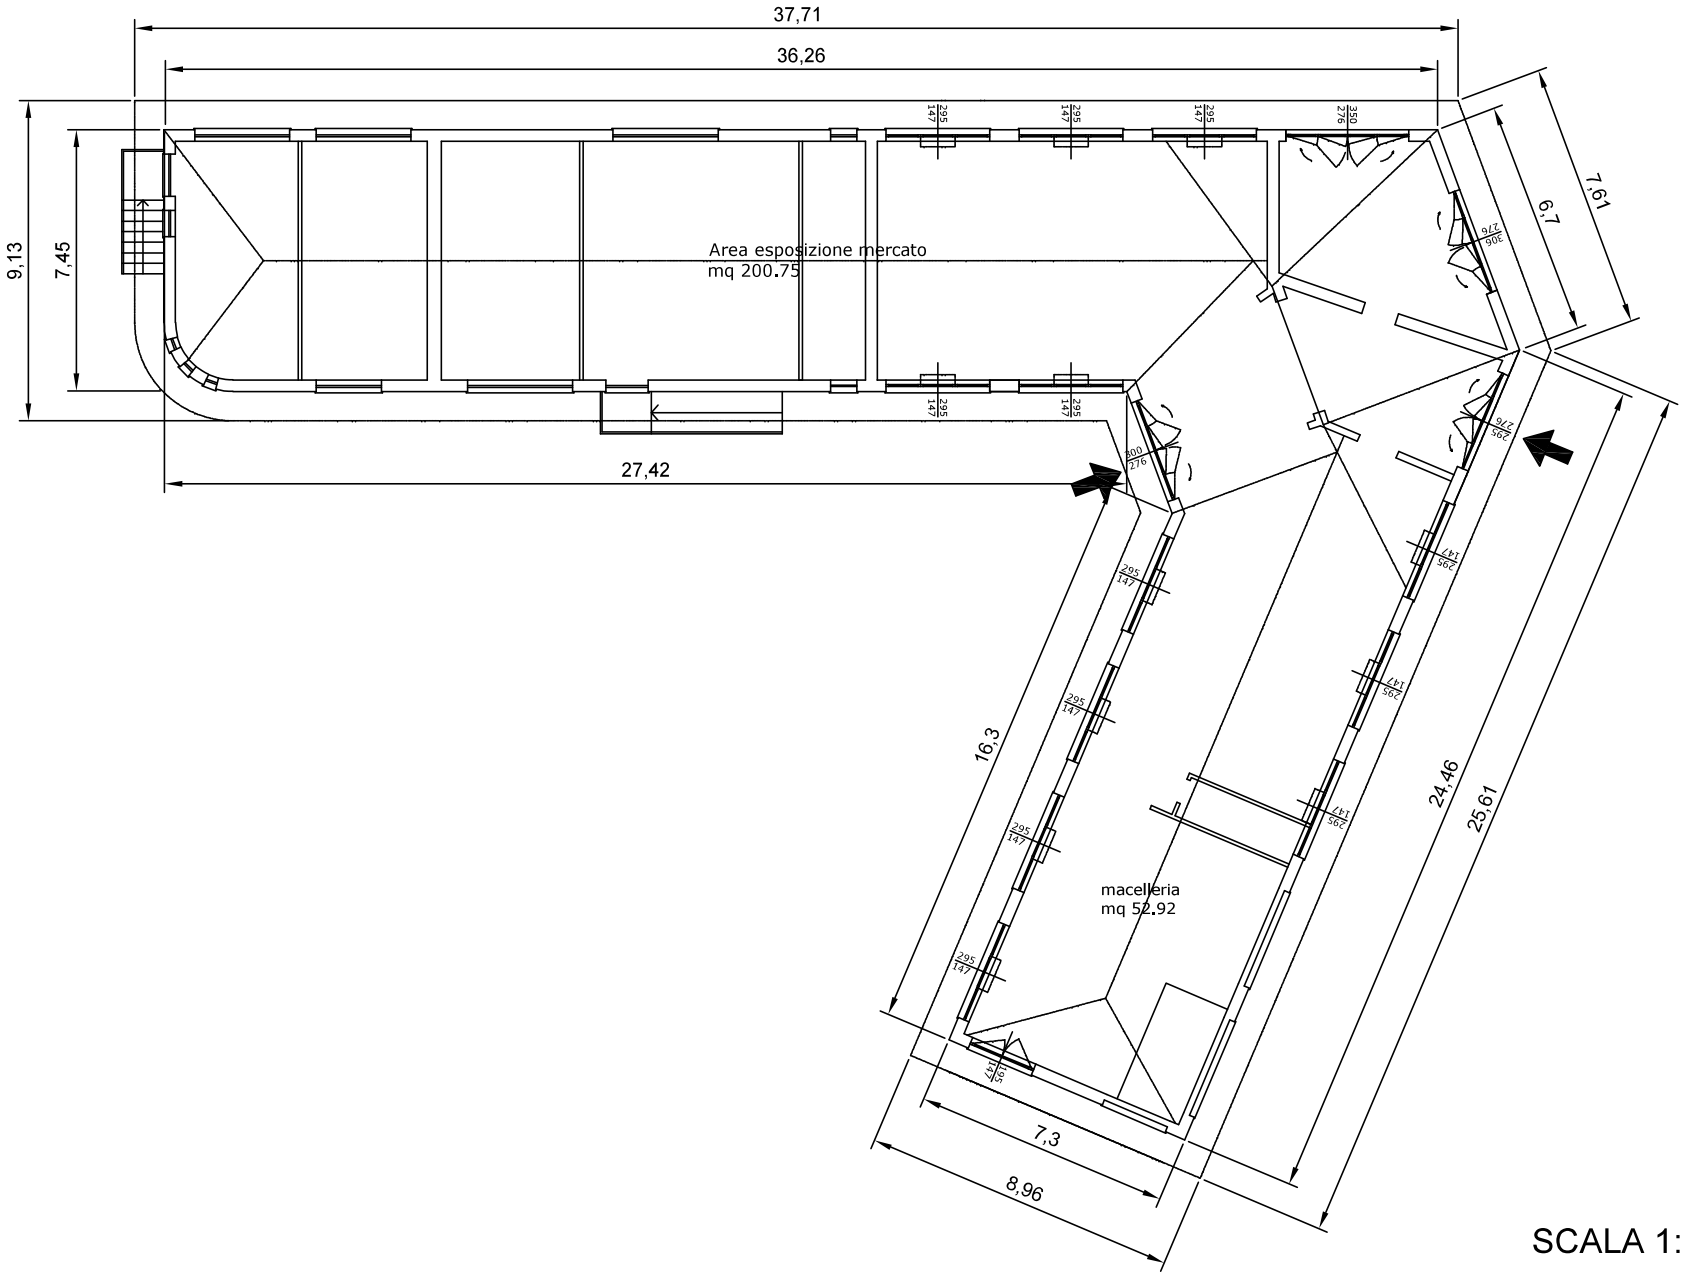

SCALA 1:100

Prospetto NORD

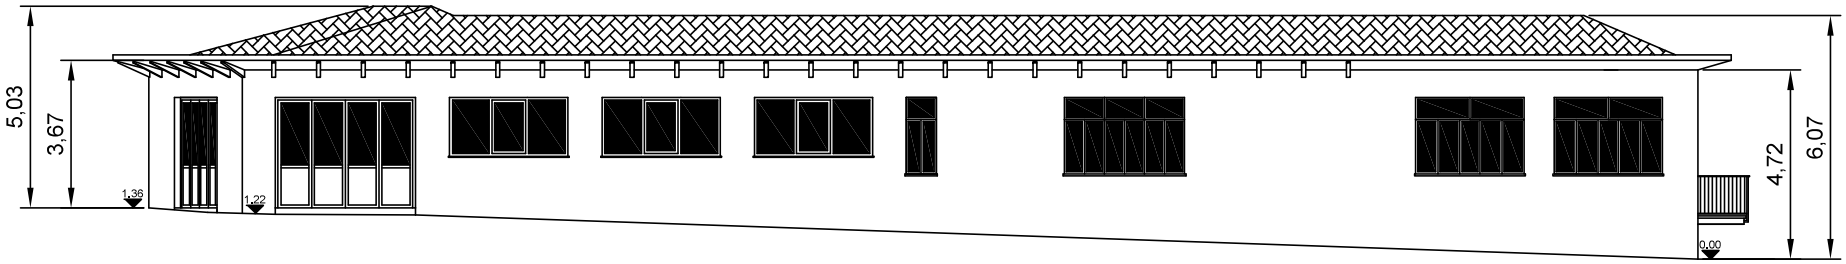

Prospetto EST

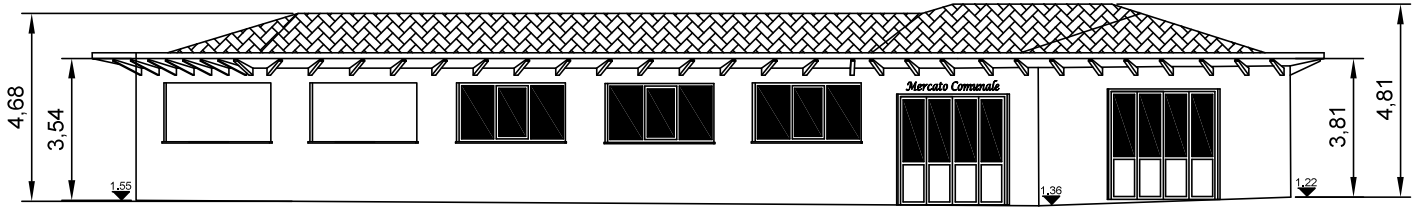

Prospetto SUD

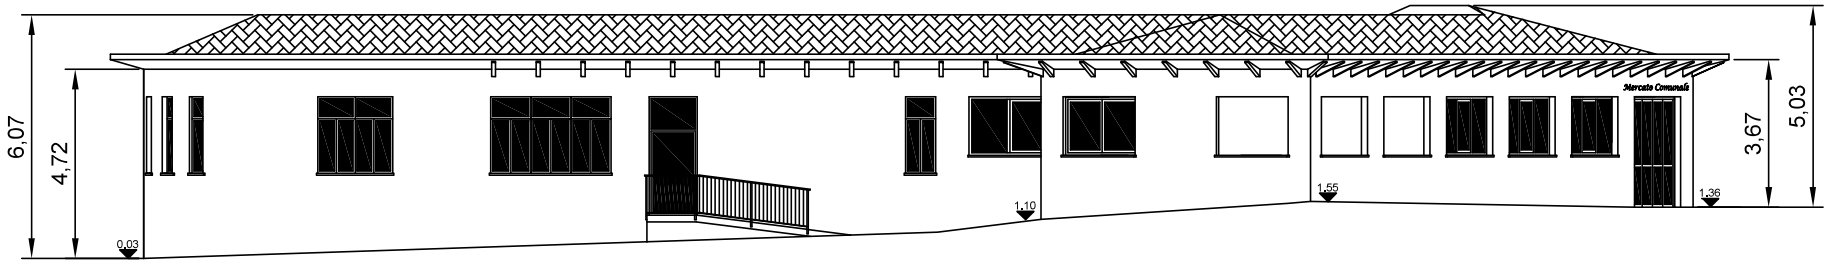

Prospetto OVEST

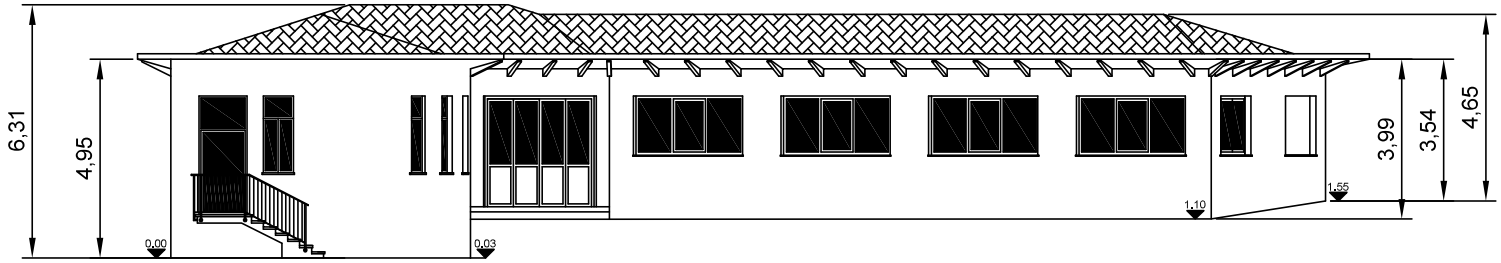

SCALA 1:100