COMUNE DI MOGLIANO

(Provincia di Macerata)

COMUNE DI MOGLIANO

Oggetto:
Lavori di completamento e allestimento dell'immobile denominato "Ex Autopalce" sito in P.le Diaz/P.le S. Michele nel Comune di Mogliano (MC)

Ubicazione: P.le Diaz/P.le S. Michele - N.C.U. , foglio 19, mappale 414

Elaborato:
PIANTE CON INDICAZIONE DEGLI ARREDI E DELLE MANUTENZIONI

Scala 1:100

03	TAVOLA UNICA

Il Responsabile del Procedimento

MOGLIANO, li: 25/09/2018

PIANTE CON DISPOSIZIONE DEGLI ARREDI E INDICAZIONE DELLE MANUTENZIONI

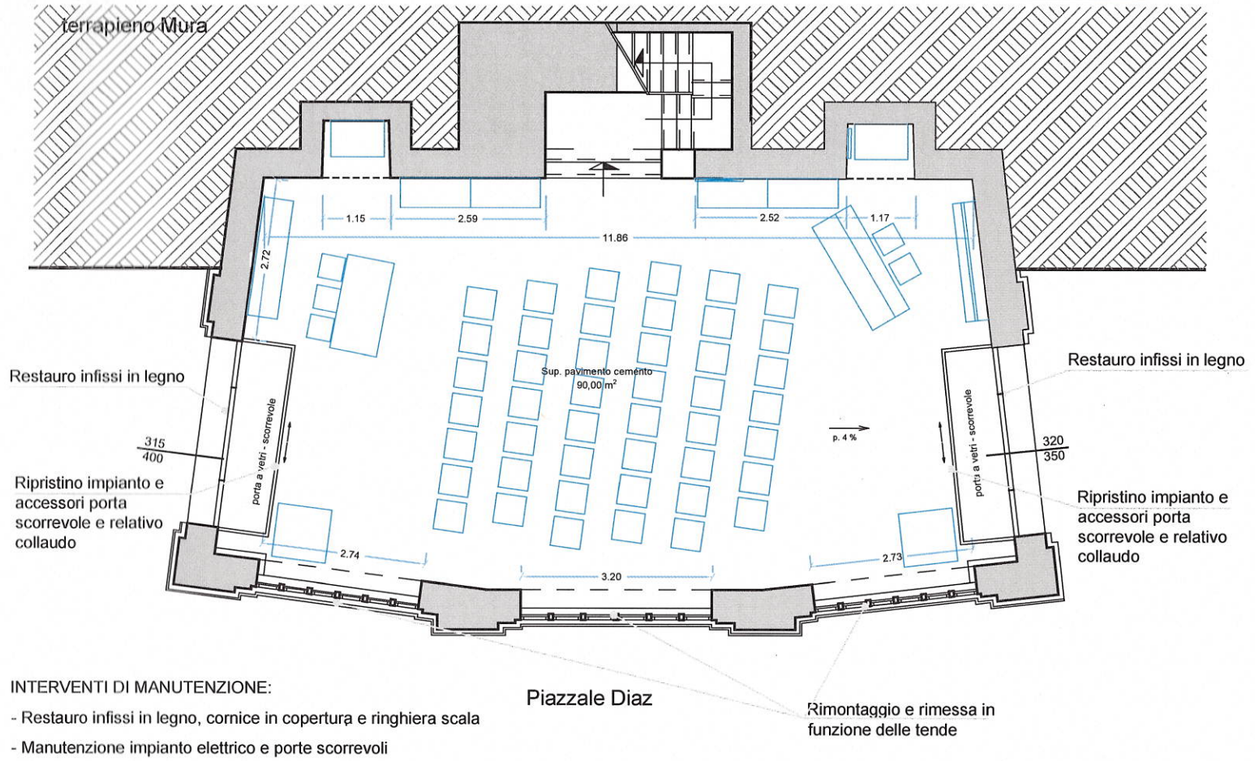

INTERVENTI DI MANUTENZIONE:

- Restauro infissi in legno, cornice in copertura e ringhiera scala
- Manutenzione impianto elettrico e porte scorrevoli
- Manutenzione pavimento in cemento al piano terra e scala
- Manutenzione pavimento in legno al piano primo
- Revisione della caldaia e dell'impianto di riscaldamento
- Rimontaggio e rimessa in funzione delle tende

PIANO TERRA - SALA POLIVALENTE

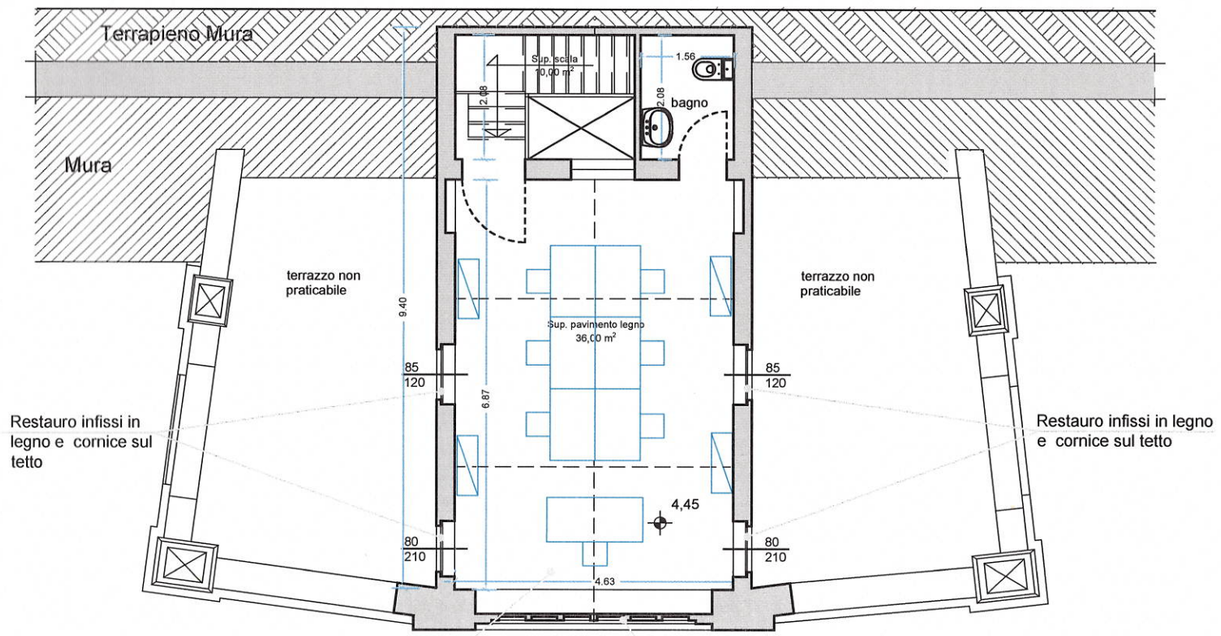

PIANO PRIMO - UFFICIO/ SALA LETTURA