


RILIEVO TOPOGRAFICO - PLANIMETRIA

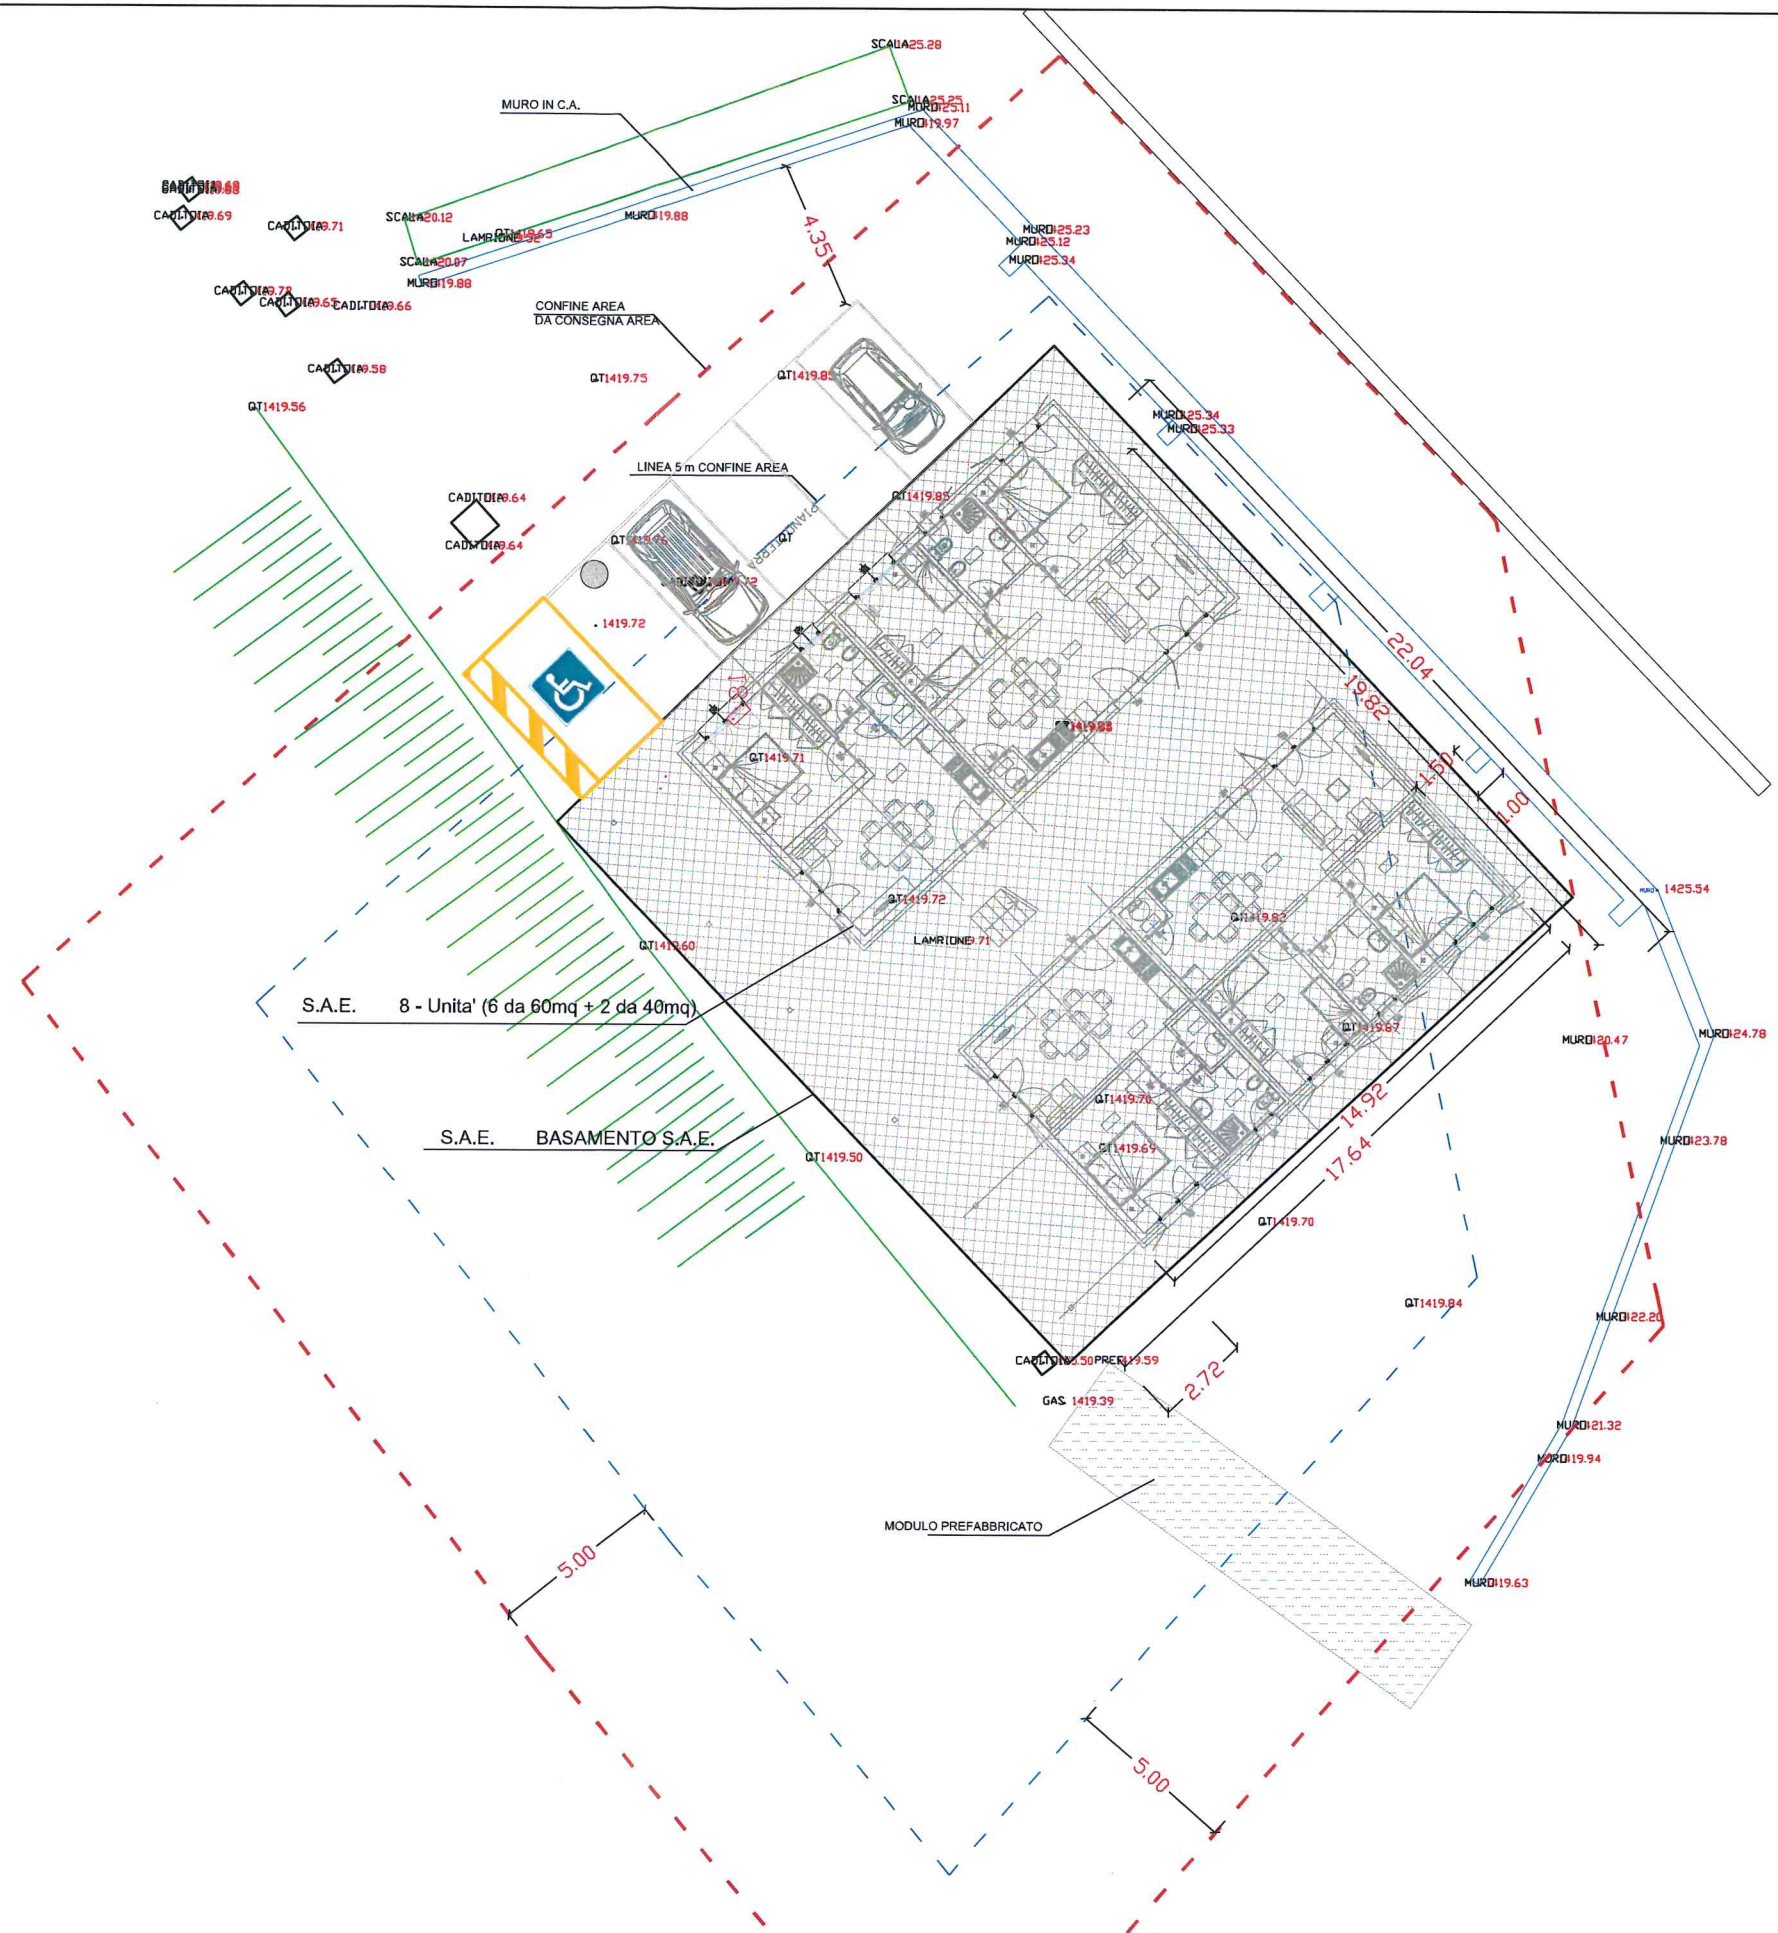

 Regione Umbria		REGIONE UMBRIA Direzione Regionale: Governo del Territorio e Paesaggio, Protezione Civile, Infrastrutture e mobilità, Servizio rischio Sismico e Programmazione interventi sul rischio Idrogeologico.																			
PROGETTO PRELIMINARE-LAYOUT - S.A.E. PROVINCIA DI PERUGIA COMUNE DI NORCIA - CASTELLUCCIO DI NORCIA  BANDO DI GARA: Fornitura, Trasporto e Montaggio di Soluzioni abitative emergenziali (S.A.E.) e servizi ad esse connessi  MODULCASA LINE S.p.A. Via Martini n.3 - 43029 loc. Bannone di Traversetolo (PR) tel 0521-848421; fax 0521-848309 mail pec modulcasa@pec.it  NAV SYSTEM Piazzale Piero Saffa n.45 - 47521 Cesena (FC) tel 0547-350505; fax 0547-350500 mail pec nav-system@italia-pec.com																					
Resp. Coord. tra le varie prestazioni specialistiche		Progettista Architettonico		Progettista Strutturale																	
Operi di Urbanizzazione		Operi di Fondazione		Progettista Impianti Meccanici																	
Progettista Impianti Elettrici																					
<table><tr><td>REV DATA</td><td>NOTE</td><td>REV DATA</td><td>NOTE</td><td>REV DATA</td><td>NOTE</td><td>REV DATA</td><td>NOTE</td></tr><tr><td>0</td><td>19-06-2018</td><td>emissione</td><td></td><td></td><td></td><td></td><td></td></tr></table>						REV DATA	NOTE	REV DATA	NOTE	REV DATA	NOTE	REV DATA	NOTE	0	19-06-2018	emissione					
REV DATA	NOTE	REV DATA	NOTE	REV DATA	NOTE	REV DATA	NOTE														
0	19-06-2018	emissione																			
TIPO DI PREFABBRICATO: Prefabbricato Metallico Coibentato		REDATTO:																			
DESTINAZIONE D'USO: Abitazioni Emergenziali: soluzioni 40 mq - 60 mq - 80 mq		CONTROLLATO:																			
DESCRIZIONE TAVOLA: LAYOUT		APPROVATO:																			
		SCALA: 1 : 100 DATA: 03 - 07 - 2018																			
		Codice Tavola 5.2.5.d																			
LA DITTA SI RISERVA A TERMINI DI LEGGE LA PROPRIETA' DI QUESTO DISEGNO CON DIVIETO DI RIPRODURLO O DI RENDERSLO COMUNQUE NOTO A TERZI.																					