


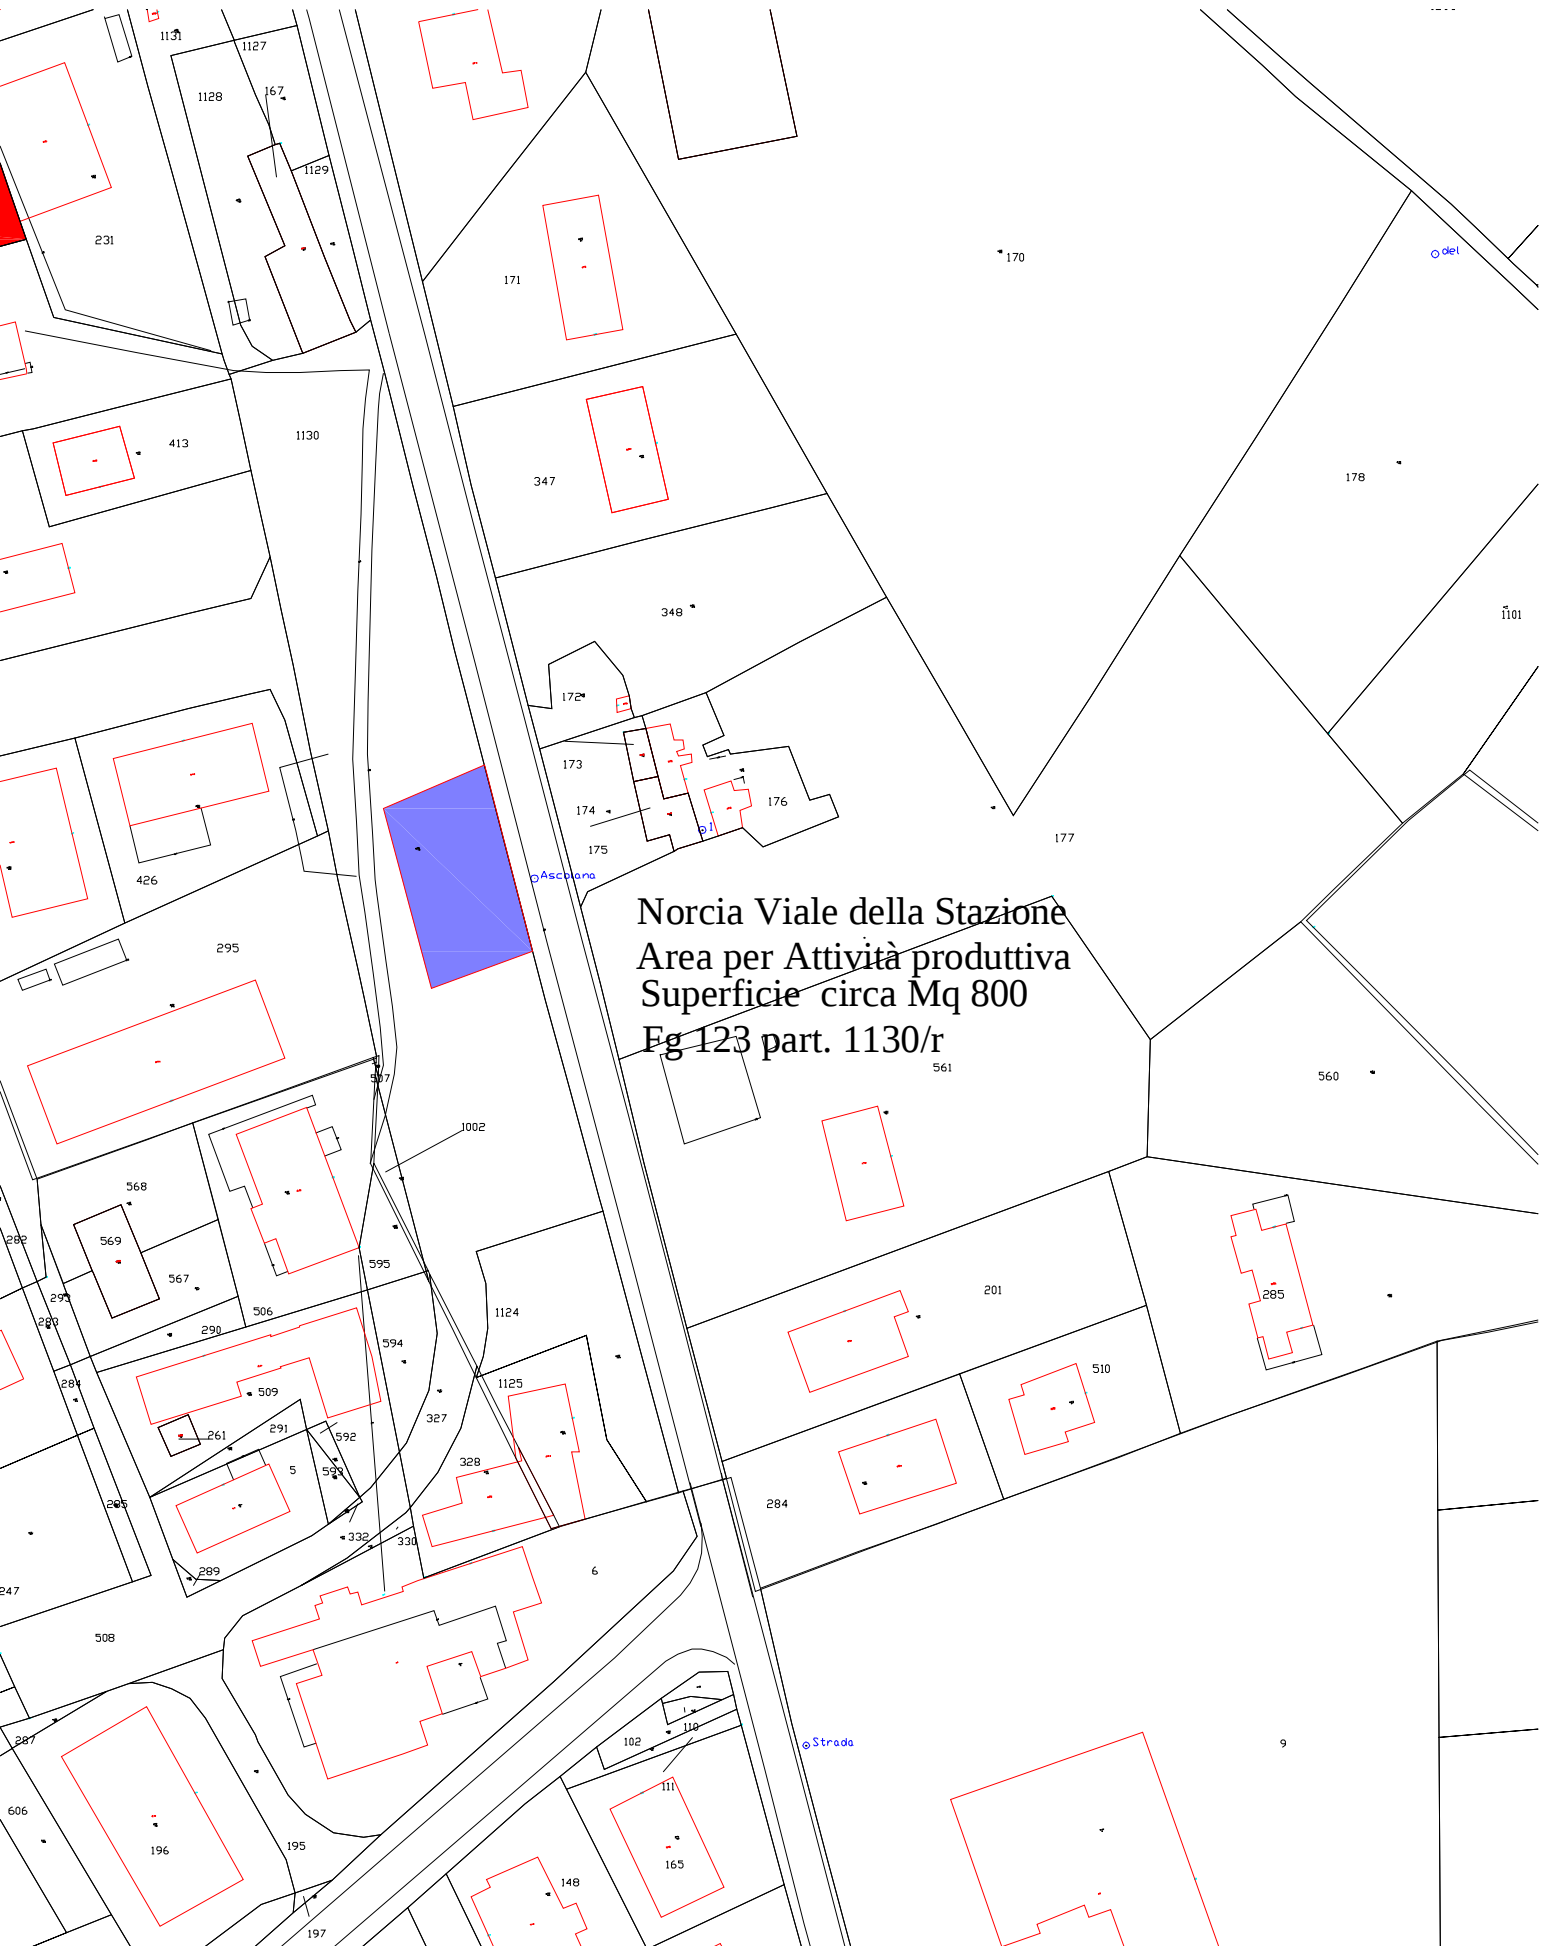

Norcia Viale della Stazione
Area per Attività produttiva
Superficie circa Mq 800
Fg 123 part. 1130/r