



Progettazione

CHIAROMONDO sec. Coop.
Via V. Alfani, 5 - 05100 Terni
Tel. 0744/408484 Fax 0744/407311
e-mail: segreteria@chiaronondo.it
www.chiaronondo.it

Coordinatore dei progettisti: **Ing. RICCARDO TACCONI**
Progettazione strutturale, sicurezza e impianti: **Ing. RICCARDO TACCONI**
Progettazione architettonica: **Arch. MORENO CIAVATTINI**
Arch. CARLO BIENTNESI
Arch. FRANCESCA LIBERATI

Direzione lavori: **ING. RICCARDO TACCONI**

Tecnico incaricato e responsabile di commessa:
Ing. Riccardo Tacconi

Soci professionisti:

Arch. Moreno CIAVATTINI
Arch. Carlo BIENTNESI
Ing. Riccardo TACCONI
Geom. Fabrizio PORCINETTI
Geom. Fabio MEZZETTI
Geom. Daniele NUNZI
Arch. Francesca LIBERATI
Arch. Valentina ROJUSI
Geom. Pierpaolo CIRIAZ
Geom. Gabriele VALENTINI

Dipendenti non professionisti:

M. d'A. Cinzia RAFFONI
Rag. Daniela SCARAFONI

Collaboratori non professionisti:

Geom. Alessandro CLAUDIANI
Rag. Milena SCARAFONI
Geom. Simona LEONETTI


Collaboratori professionisti:

Ing. Cesare MARCHETTI

ARCHITETTONICO

Progetto Architettonico


Estremi catastali
Fg. 30
Part. 1079

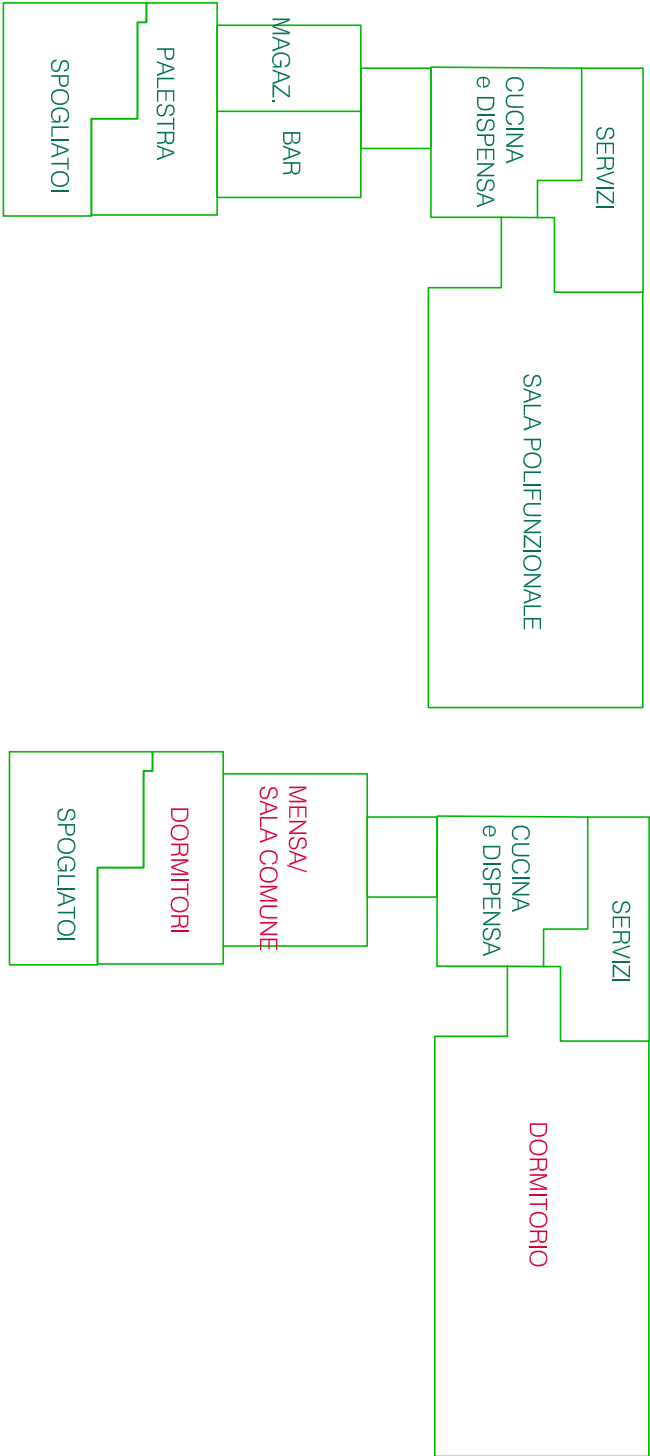


Configurazione ordinaria

Schema funzionale


Configurazione in stato di
emergenza

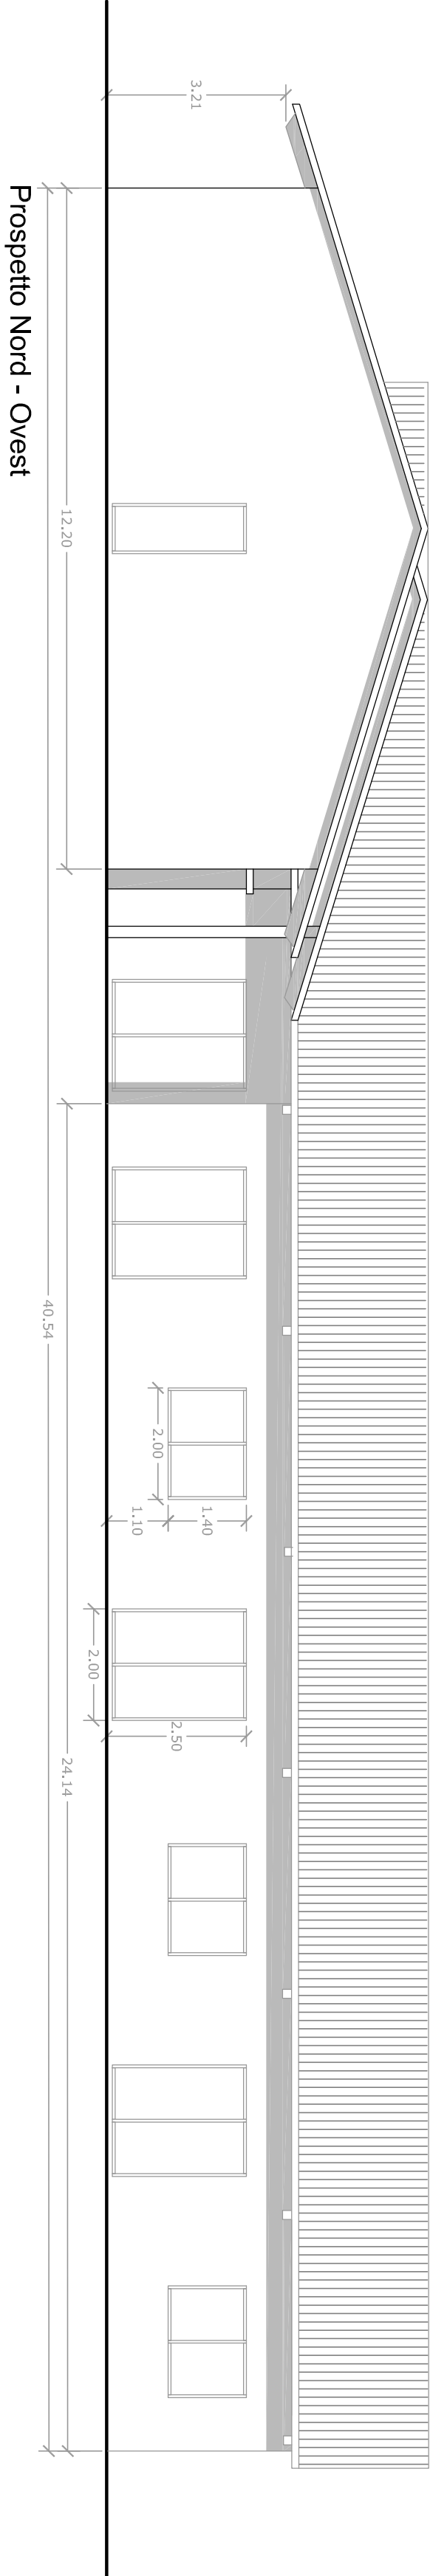


Prospetto Nord - Ovest

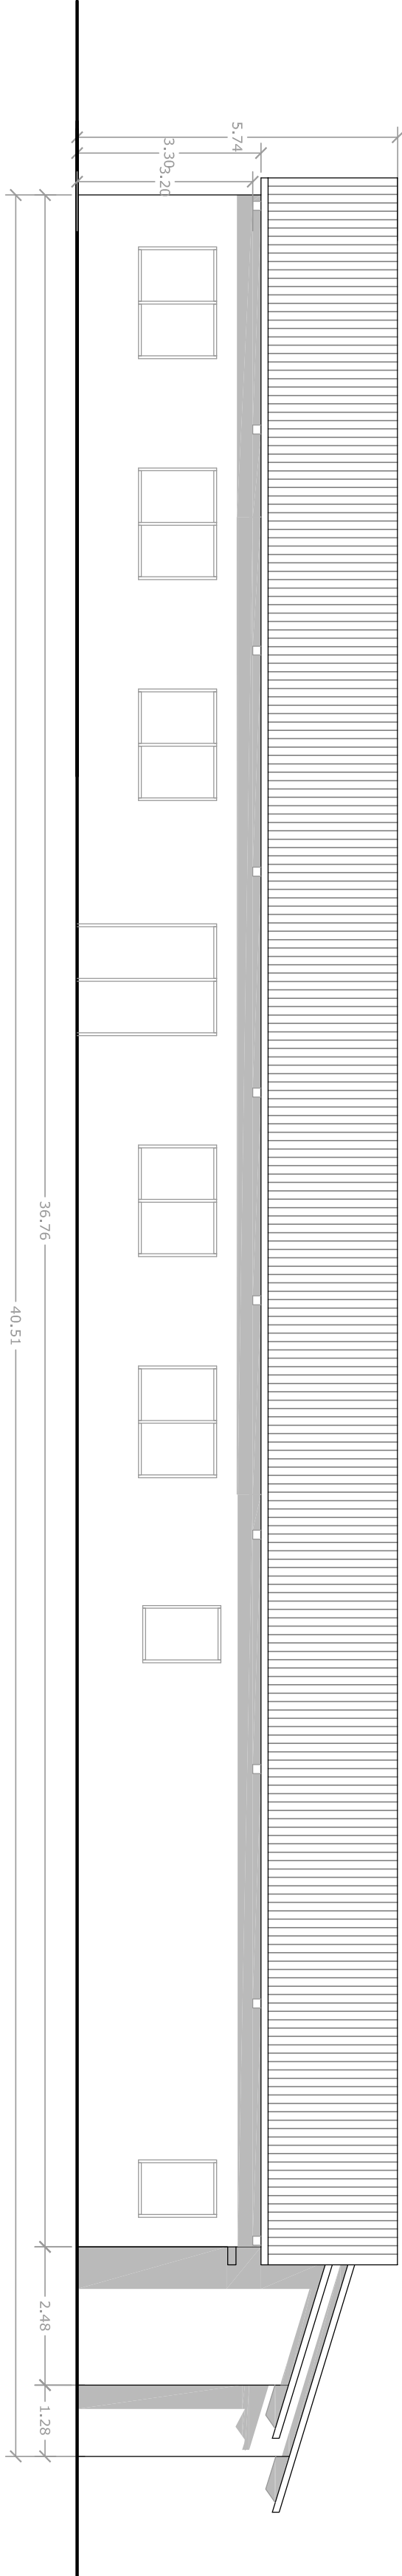

Prospetto Sud - Est

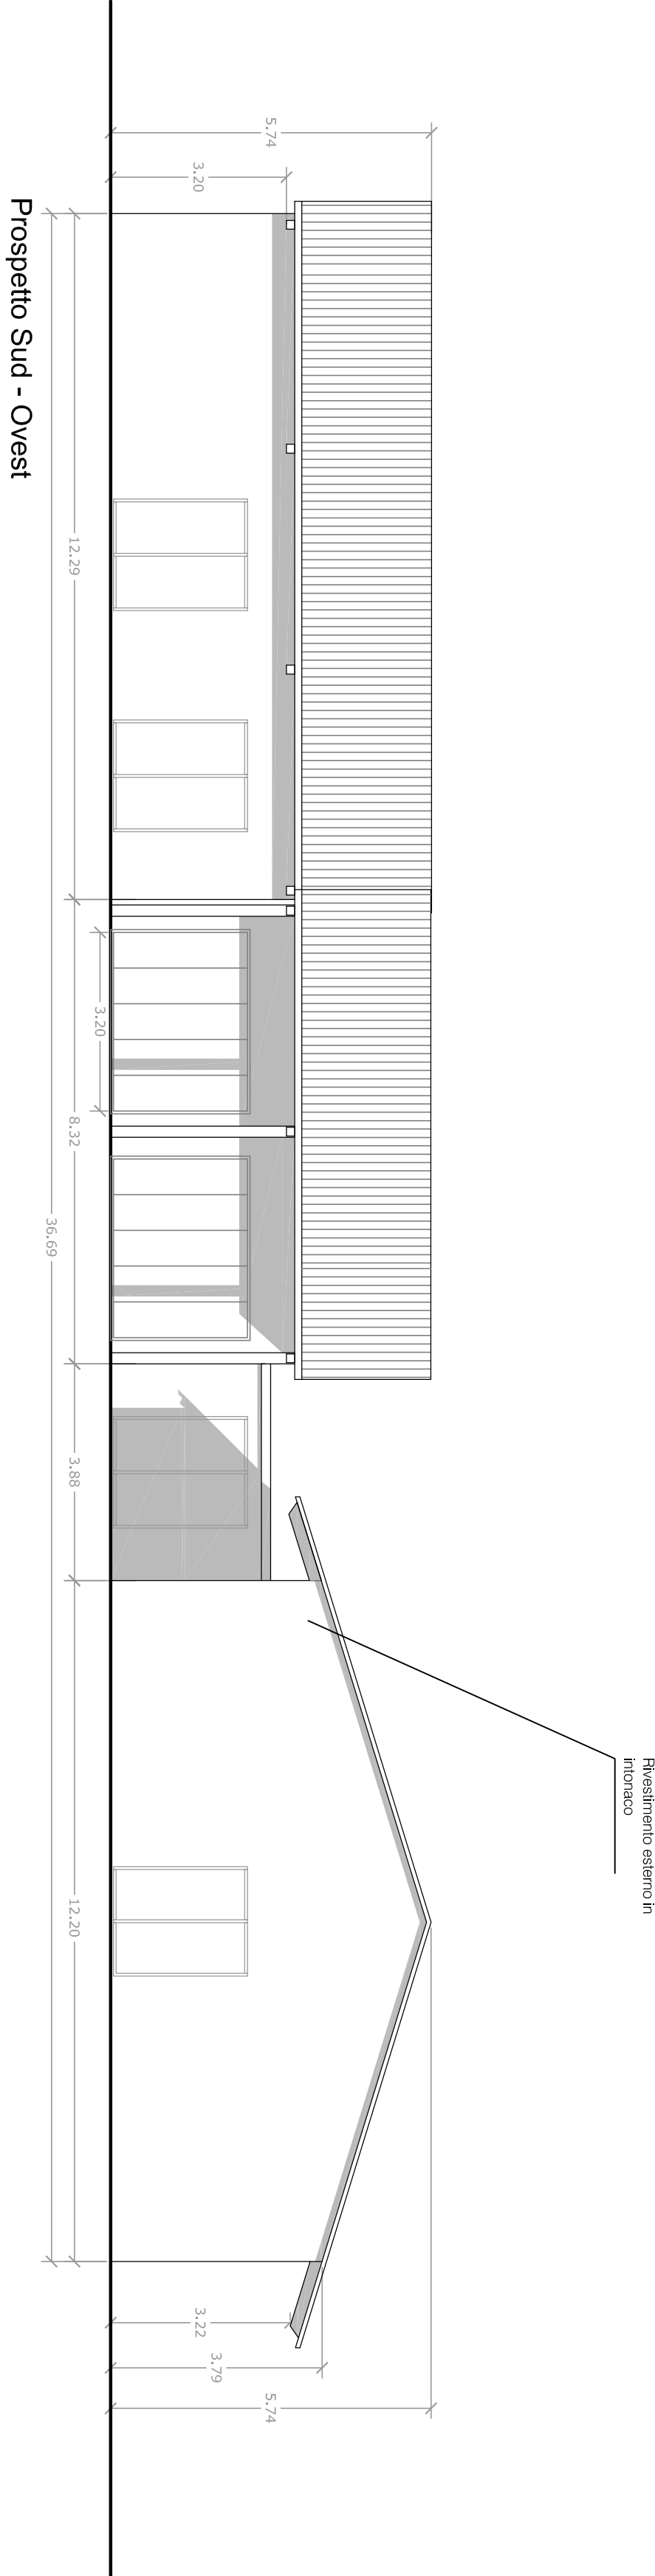

Prospetto Sud - Ovest

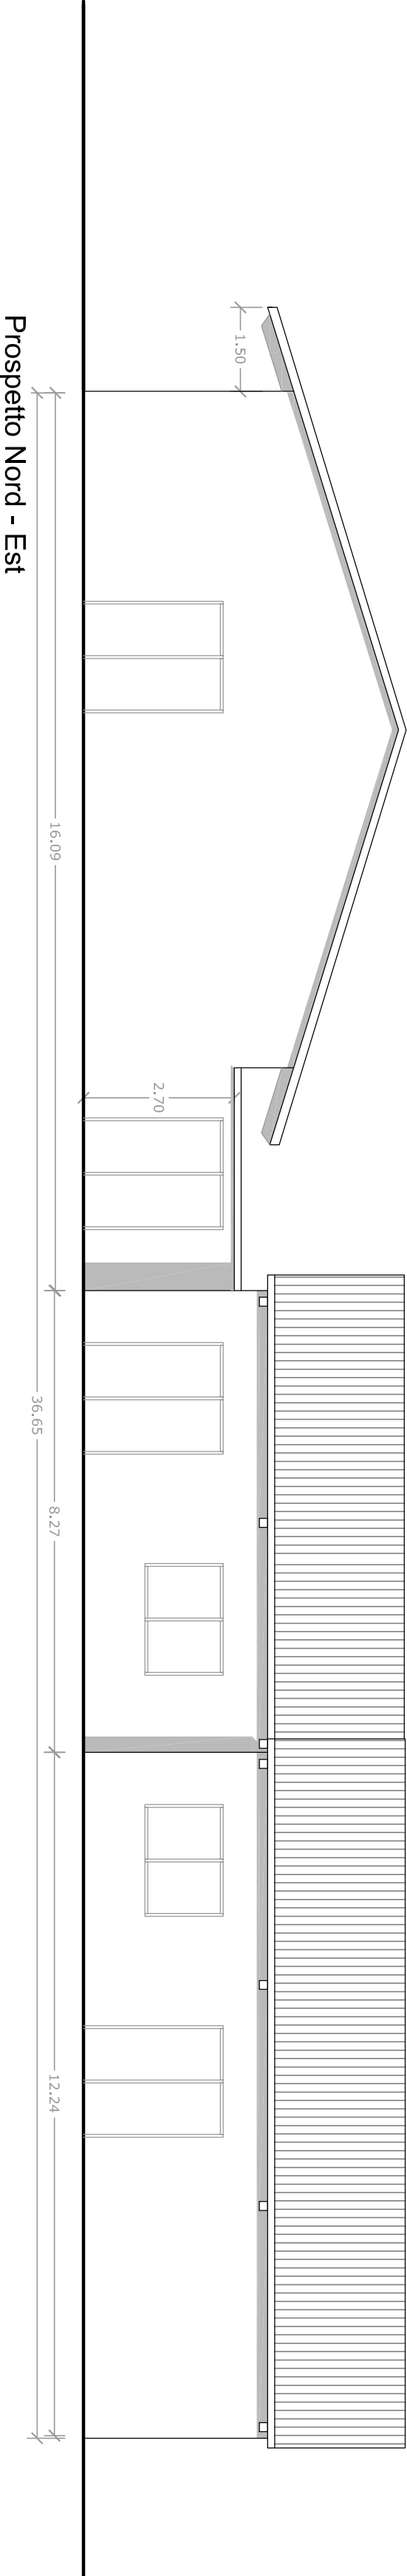

Prospetto Nord - Est

Prospetti
Scala 1:100