



Progettazione

CHIAROMONDO soc. Coop.
Via S. Maria Goretti, 10 - 00144 Roma
Tel. 06/4408488 Fax 06/4407311
e-mail: chiara@chiaromondo.it
www.chiaromondo.it

Coordinatore dei progetti: **Ing. RICCARDO TACCONI**
Progettazione strutturale, sicurezza e impianti: **Ing. RICCARDO TACCONI**
Progettazione architettonica: **Arch. MORENO CAVATTINI**
Arch. CARLO BIENTINESI
Arch. FRANCESCA LIBERATI

Direzione lavori: **ING. RICCARDO TACCONI**

Tecnico incaricato e responsabile di commessa:
Ing. Riccardo Tacconi

Soci professionisti:

Arch. Moreno CAVATTINI
Arch. Carlo BIENTINESI
Ing. Riccardo TACCONI

Geom. Francesca FORCHETTI

Geol. Fabio MEZZETTI

Geom. Daniele NUNZI

Arch. Francesca LIBERATI

Arch. Valentina ROBUSTI

Geol. Pierpaolo CHIRAZ

Geom. Gabriele VALENTINI

Dipendenti non professionisti:

M. P.A. Cristina RAPONI

Ing. Daniela SCARFONI

Collaboratori non professionisti:

Geom. Alessandro CLAUDIANI

Reg. Milena SCARFONI

Geom. Simona LEONETTI

Collaboratori professionisti:


Ing. Cesare MARCETTI

ARCHITETTONICO

T2

Progetto Architettonico


Esterni catastali
Fg. 30
Part. 1079

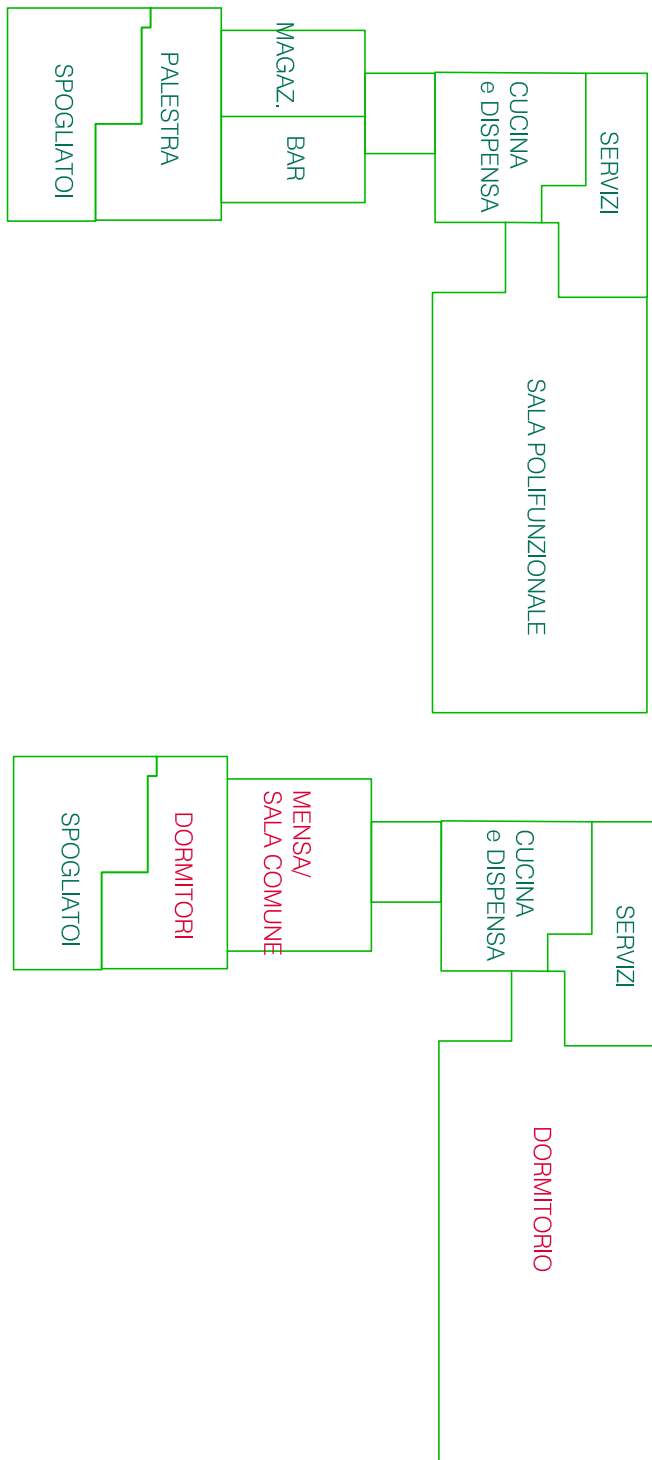

Configurazione ordinaria

Configurazione in stato di emergenza

Schema funzionale

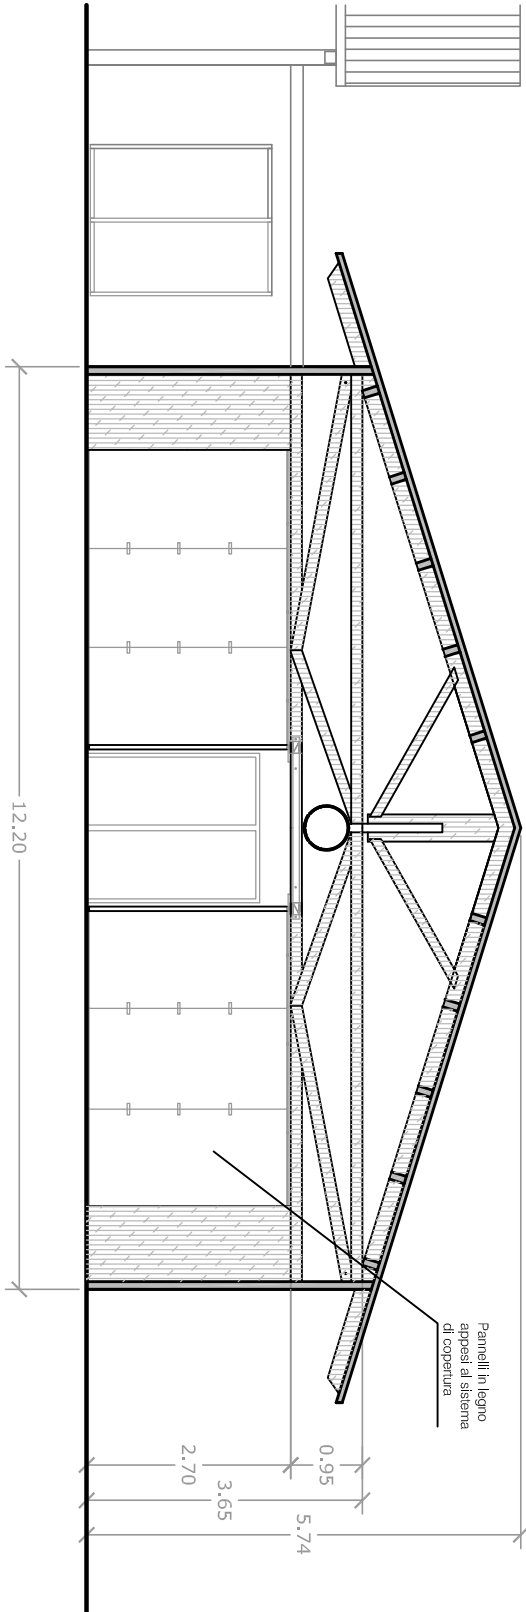


Sezione X-X

Scala 1:100



Pianta

Scala 1:100

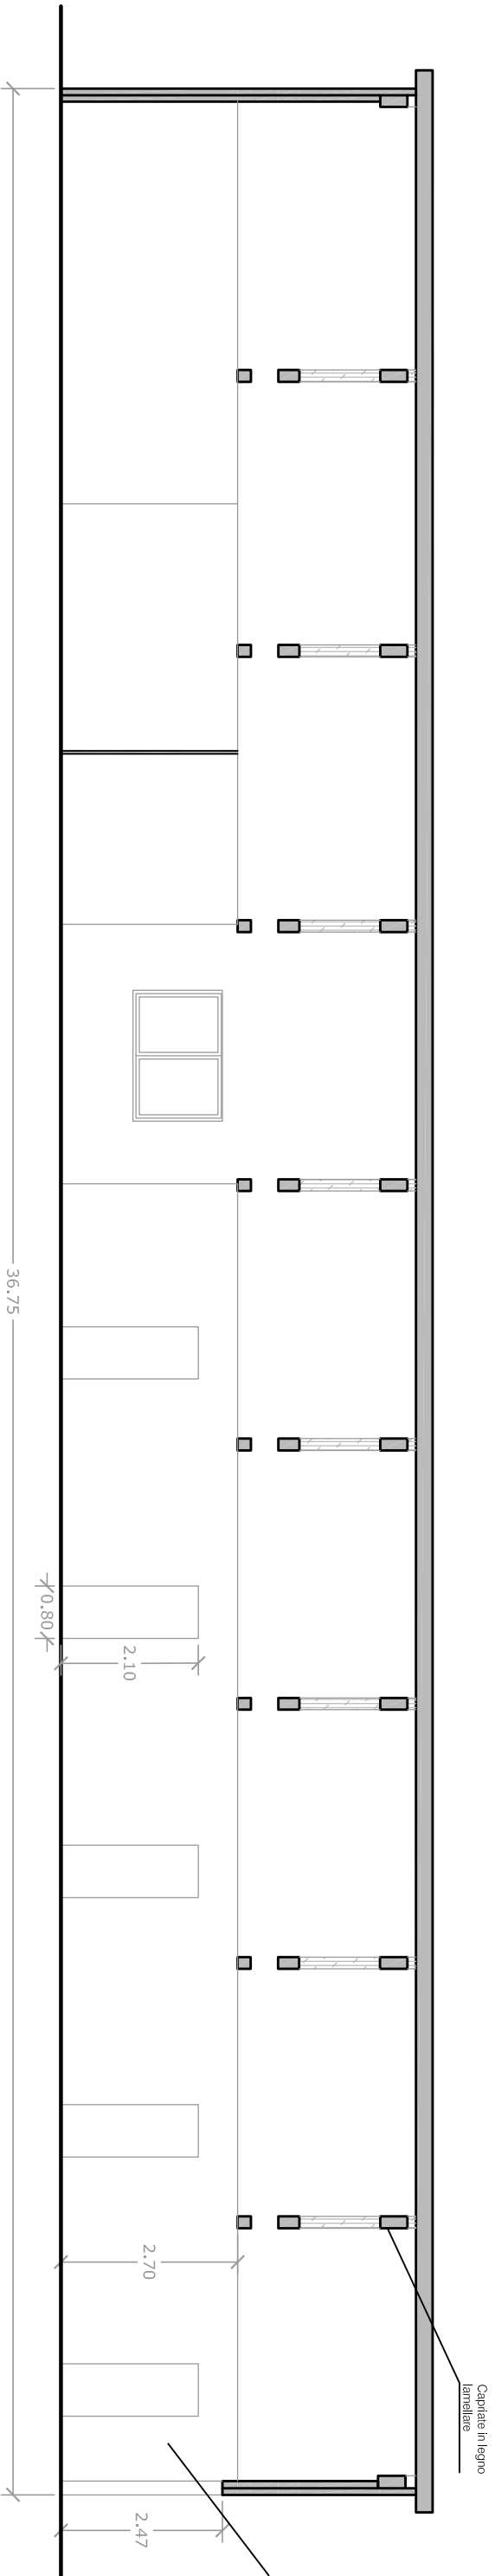

Sezione Y-Y

Scala 1:100