


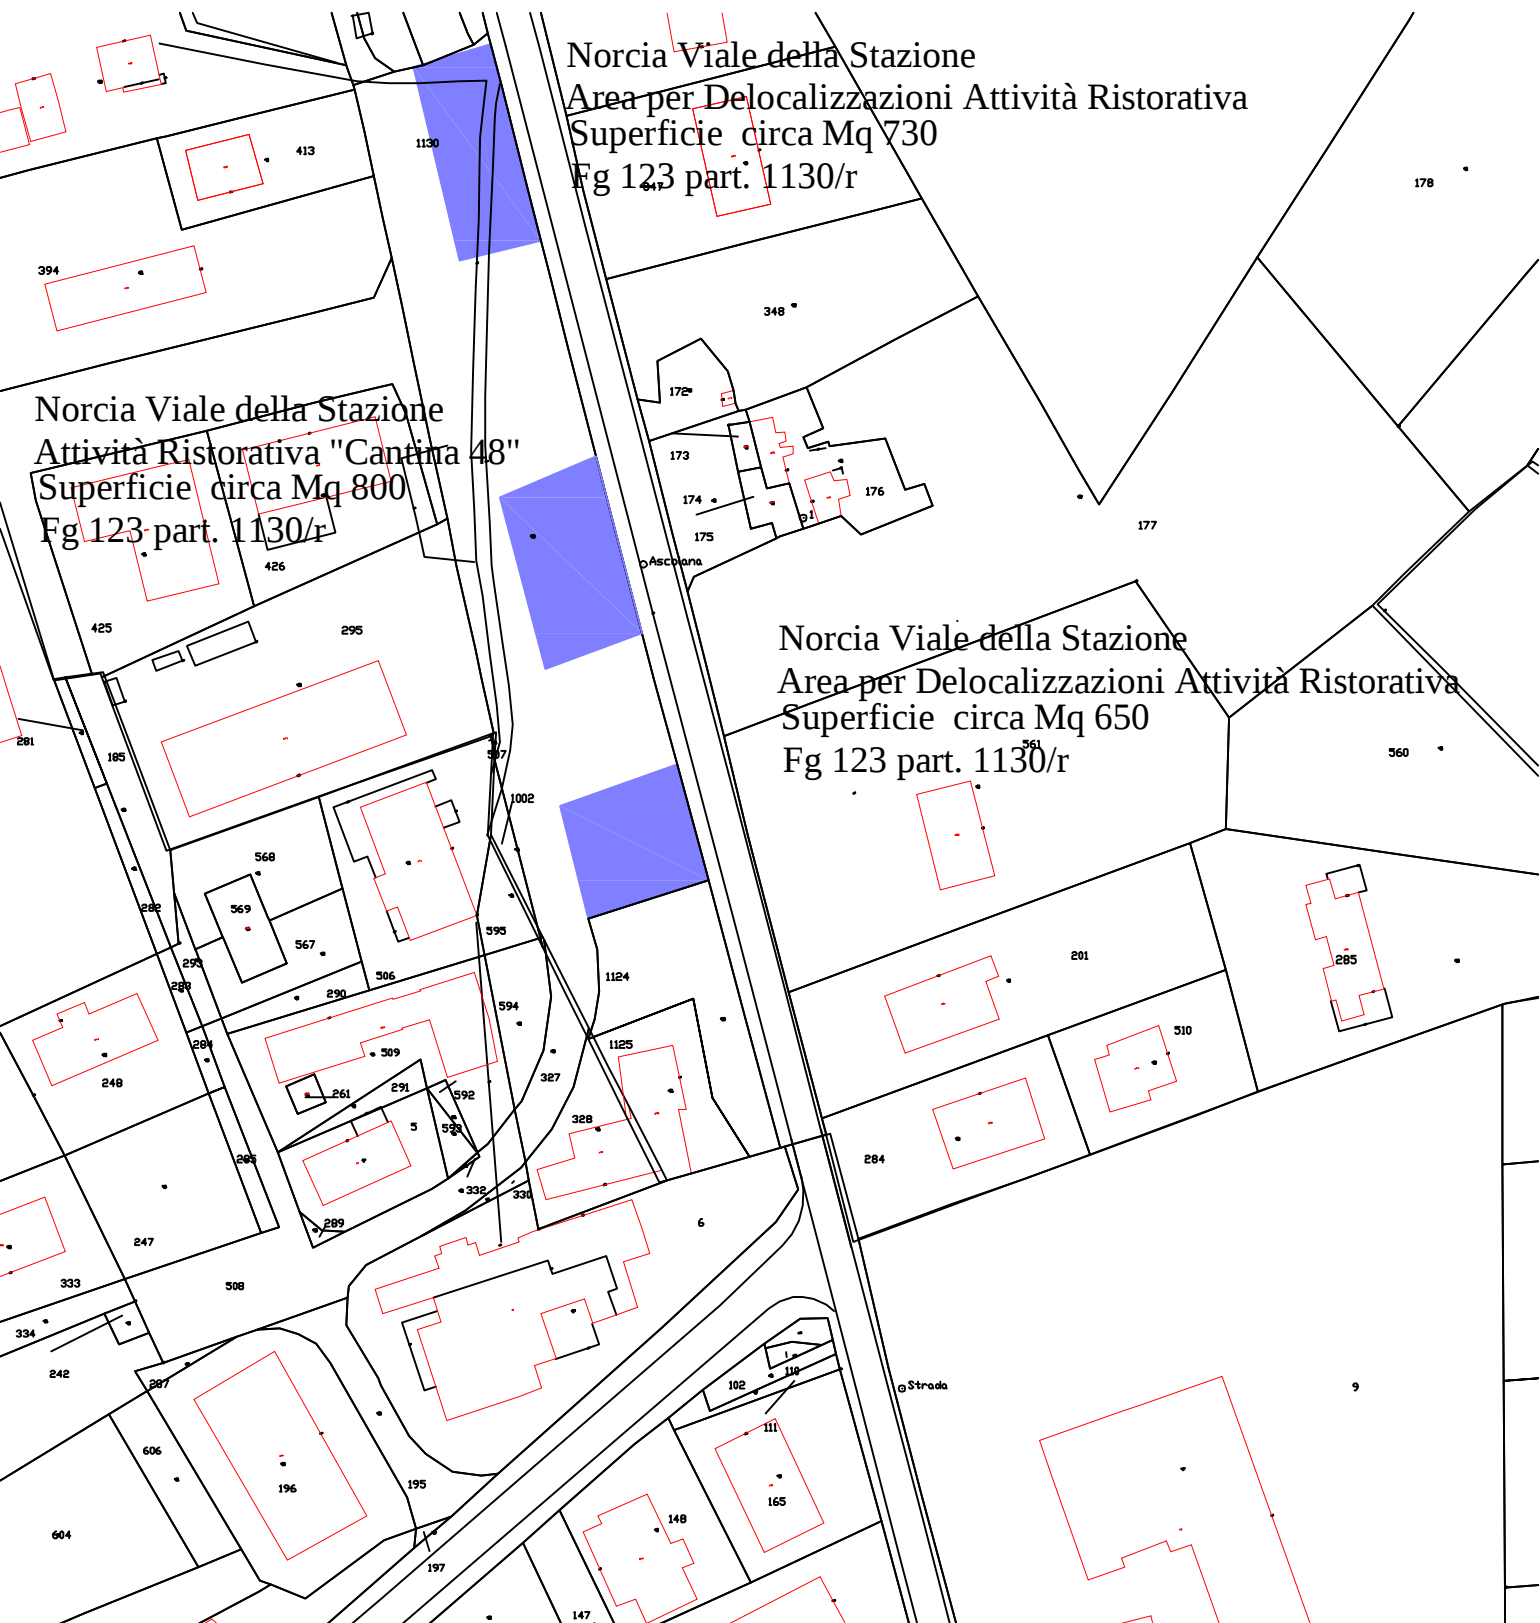

Norcia Viale della Stazione
Area per Delocalizzazioni Attività Ristorativa
Superficie circa Mq 730
Fg 123 part. 1130/r

Norcia Viale della Stazione
Attività Ristorativa "Cantina 48"
Superficie circa Mq 800
Fg 123 part. 1130/r

Norcia Viale della Stazione
Area per Delocalizzazioni Attività Ristorativa
Superficie circa Mq 650
Fg 123 part. 1130/r