


Allegato n.2a

Pavimentazioni bituminose e depolverizzate (larghezza fino a 3,0 m)

Individuazione area di ripristino per attraversamenti

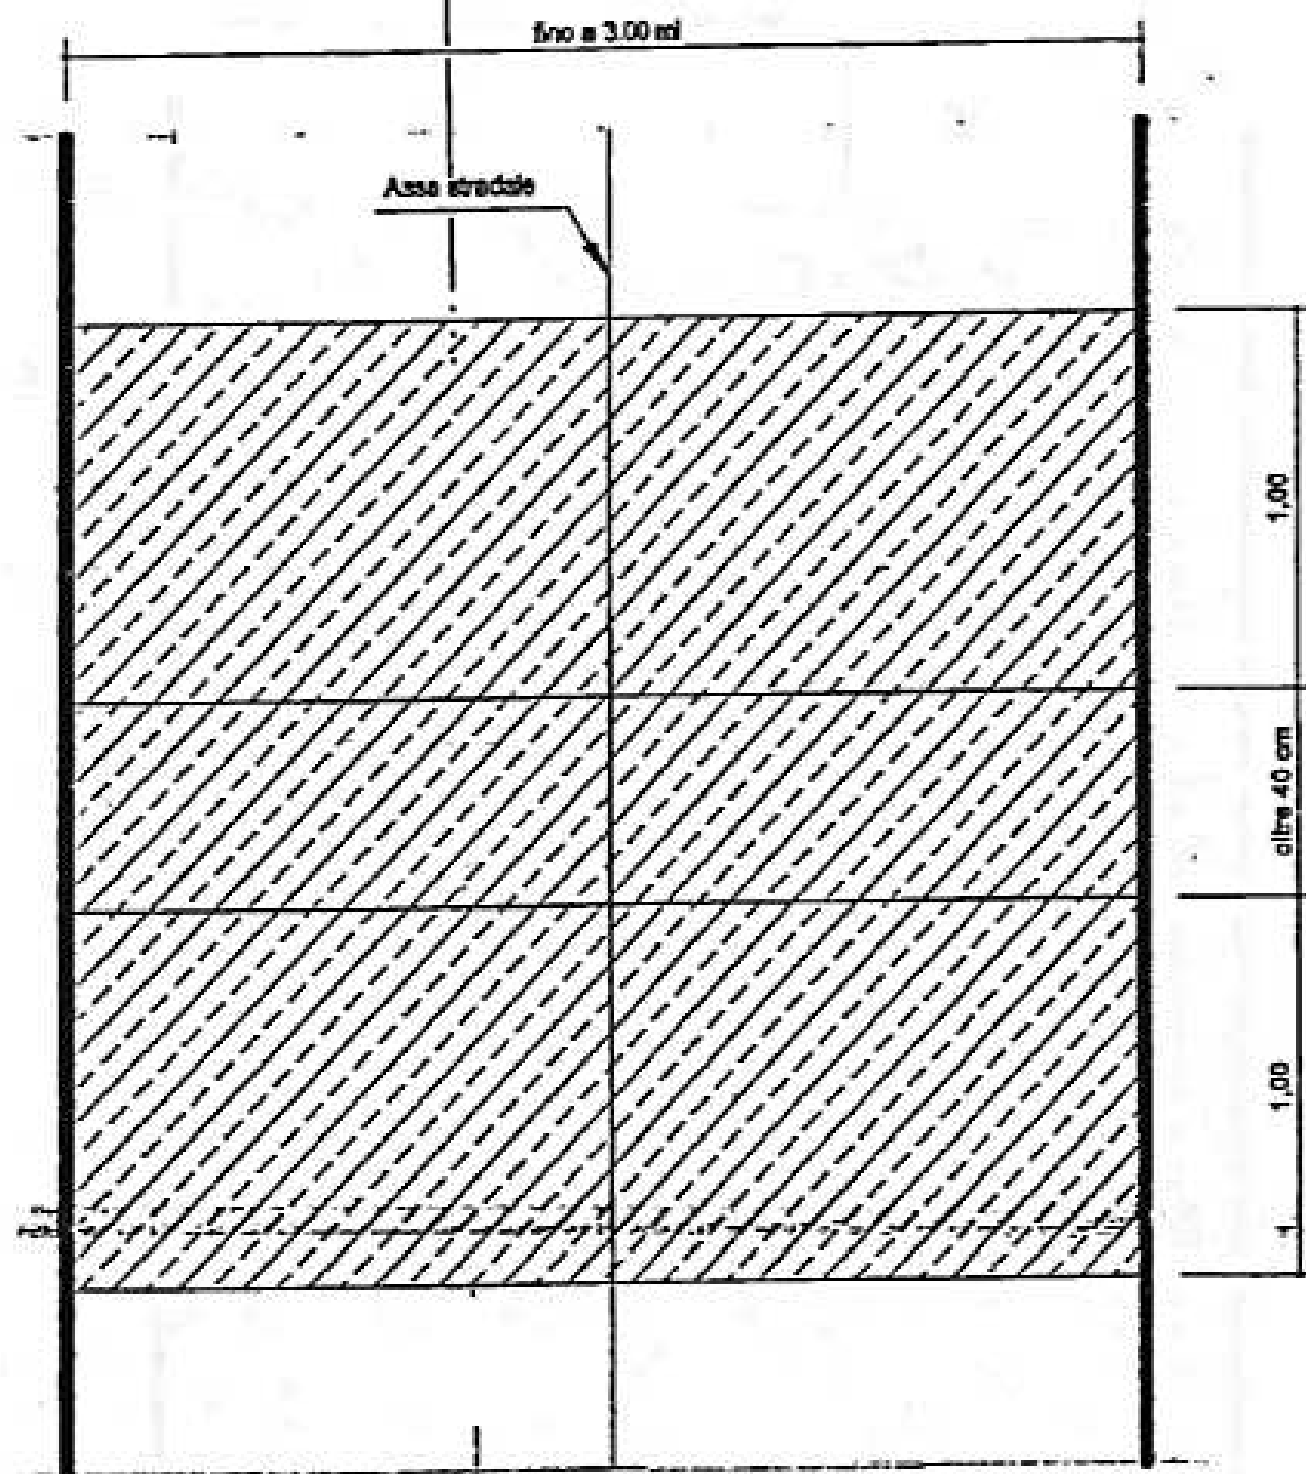

 Area da ripristinare

 Area di scavo