

Agenzia del Territorio  
**CATASTO FABBRICATI**  
 Ufficio Provinciale di  
 Perugia

Dichiarazione protocollo n. \_\_\_\_\_ del \_\_\_\_\_  
 Planimetria di u.i.u. in Comune di Norcia  
 Via Enrico Lombriaci

civ. SN

Identificativi Catastali:

Sezione:  
 Foglio: 123  
 Particella: 1021  
 Subalterno: 34


Compilata da:  
 Brandimarte Galiano  
 Iscritto all'albo:  
 Geometri

Prov. Perugia

N. 1951

Scheda n. 1

Scala 1:200

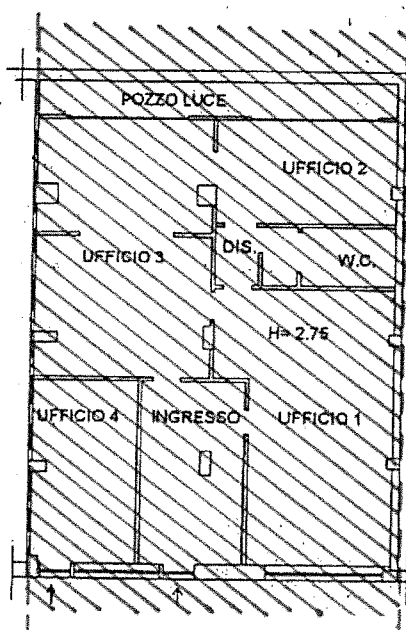

PIANO PRIMO SOTTOSTRADA

  
 ZONA INAGIBILE  
 DELL'EDIFICIO  
 SITUATO IN VIALE  
 LOMBRICI, 16  
 Fg. 123 p.lla 1021  
 SQUADRA P960  
 SCHEDA AEDES n. 007  
 DATA 20/06/2017

