

Quadro conoscitivo
(rapporto sullo stato dei luoghi)

Documento
Programmatico

PRG
Parte Strutturale

PRG
Parte Operativa

Piano Regolatore Generale Parte Strutturale

marzo 2019

Sindaco - Nicola Alemanno
Ufficio Urbanistica - Dott. in Ing. Maurizio Rotondi

Coordinamento scientifico
Arch. Francesco Nigro
(Capogruppo RTP)

Progettazione urbanistica
Arch. Francesco Nigro
Arch. Carlo Neri

Esperti specialisti
Mobilità e trasporti
Ing. Tito Berti Nulli
Geologia
Dott. Geol. Sandro Zeri
Agricoltura e foreste
Dott. Agr. Angelo Piccoli

Collaboratori
Arch. Roberto Parotto - Coordinamento operativo
Arch. Giacomina di Salvo
Arch. Francesca Malecore

Progetto viabilità
variante di Serravalle


PS.G5.4

Elaborato


Rapporto

5			
4			
3			
2			
1			
0	marzo 2019	Emissione per Adozione	
REV	DATA	DESCRIZIONE	

Variante di Serravalle
SCALA 1:5000

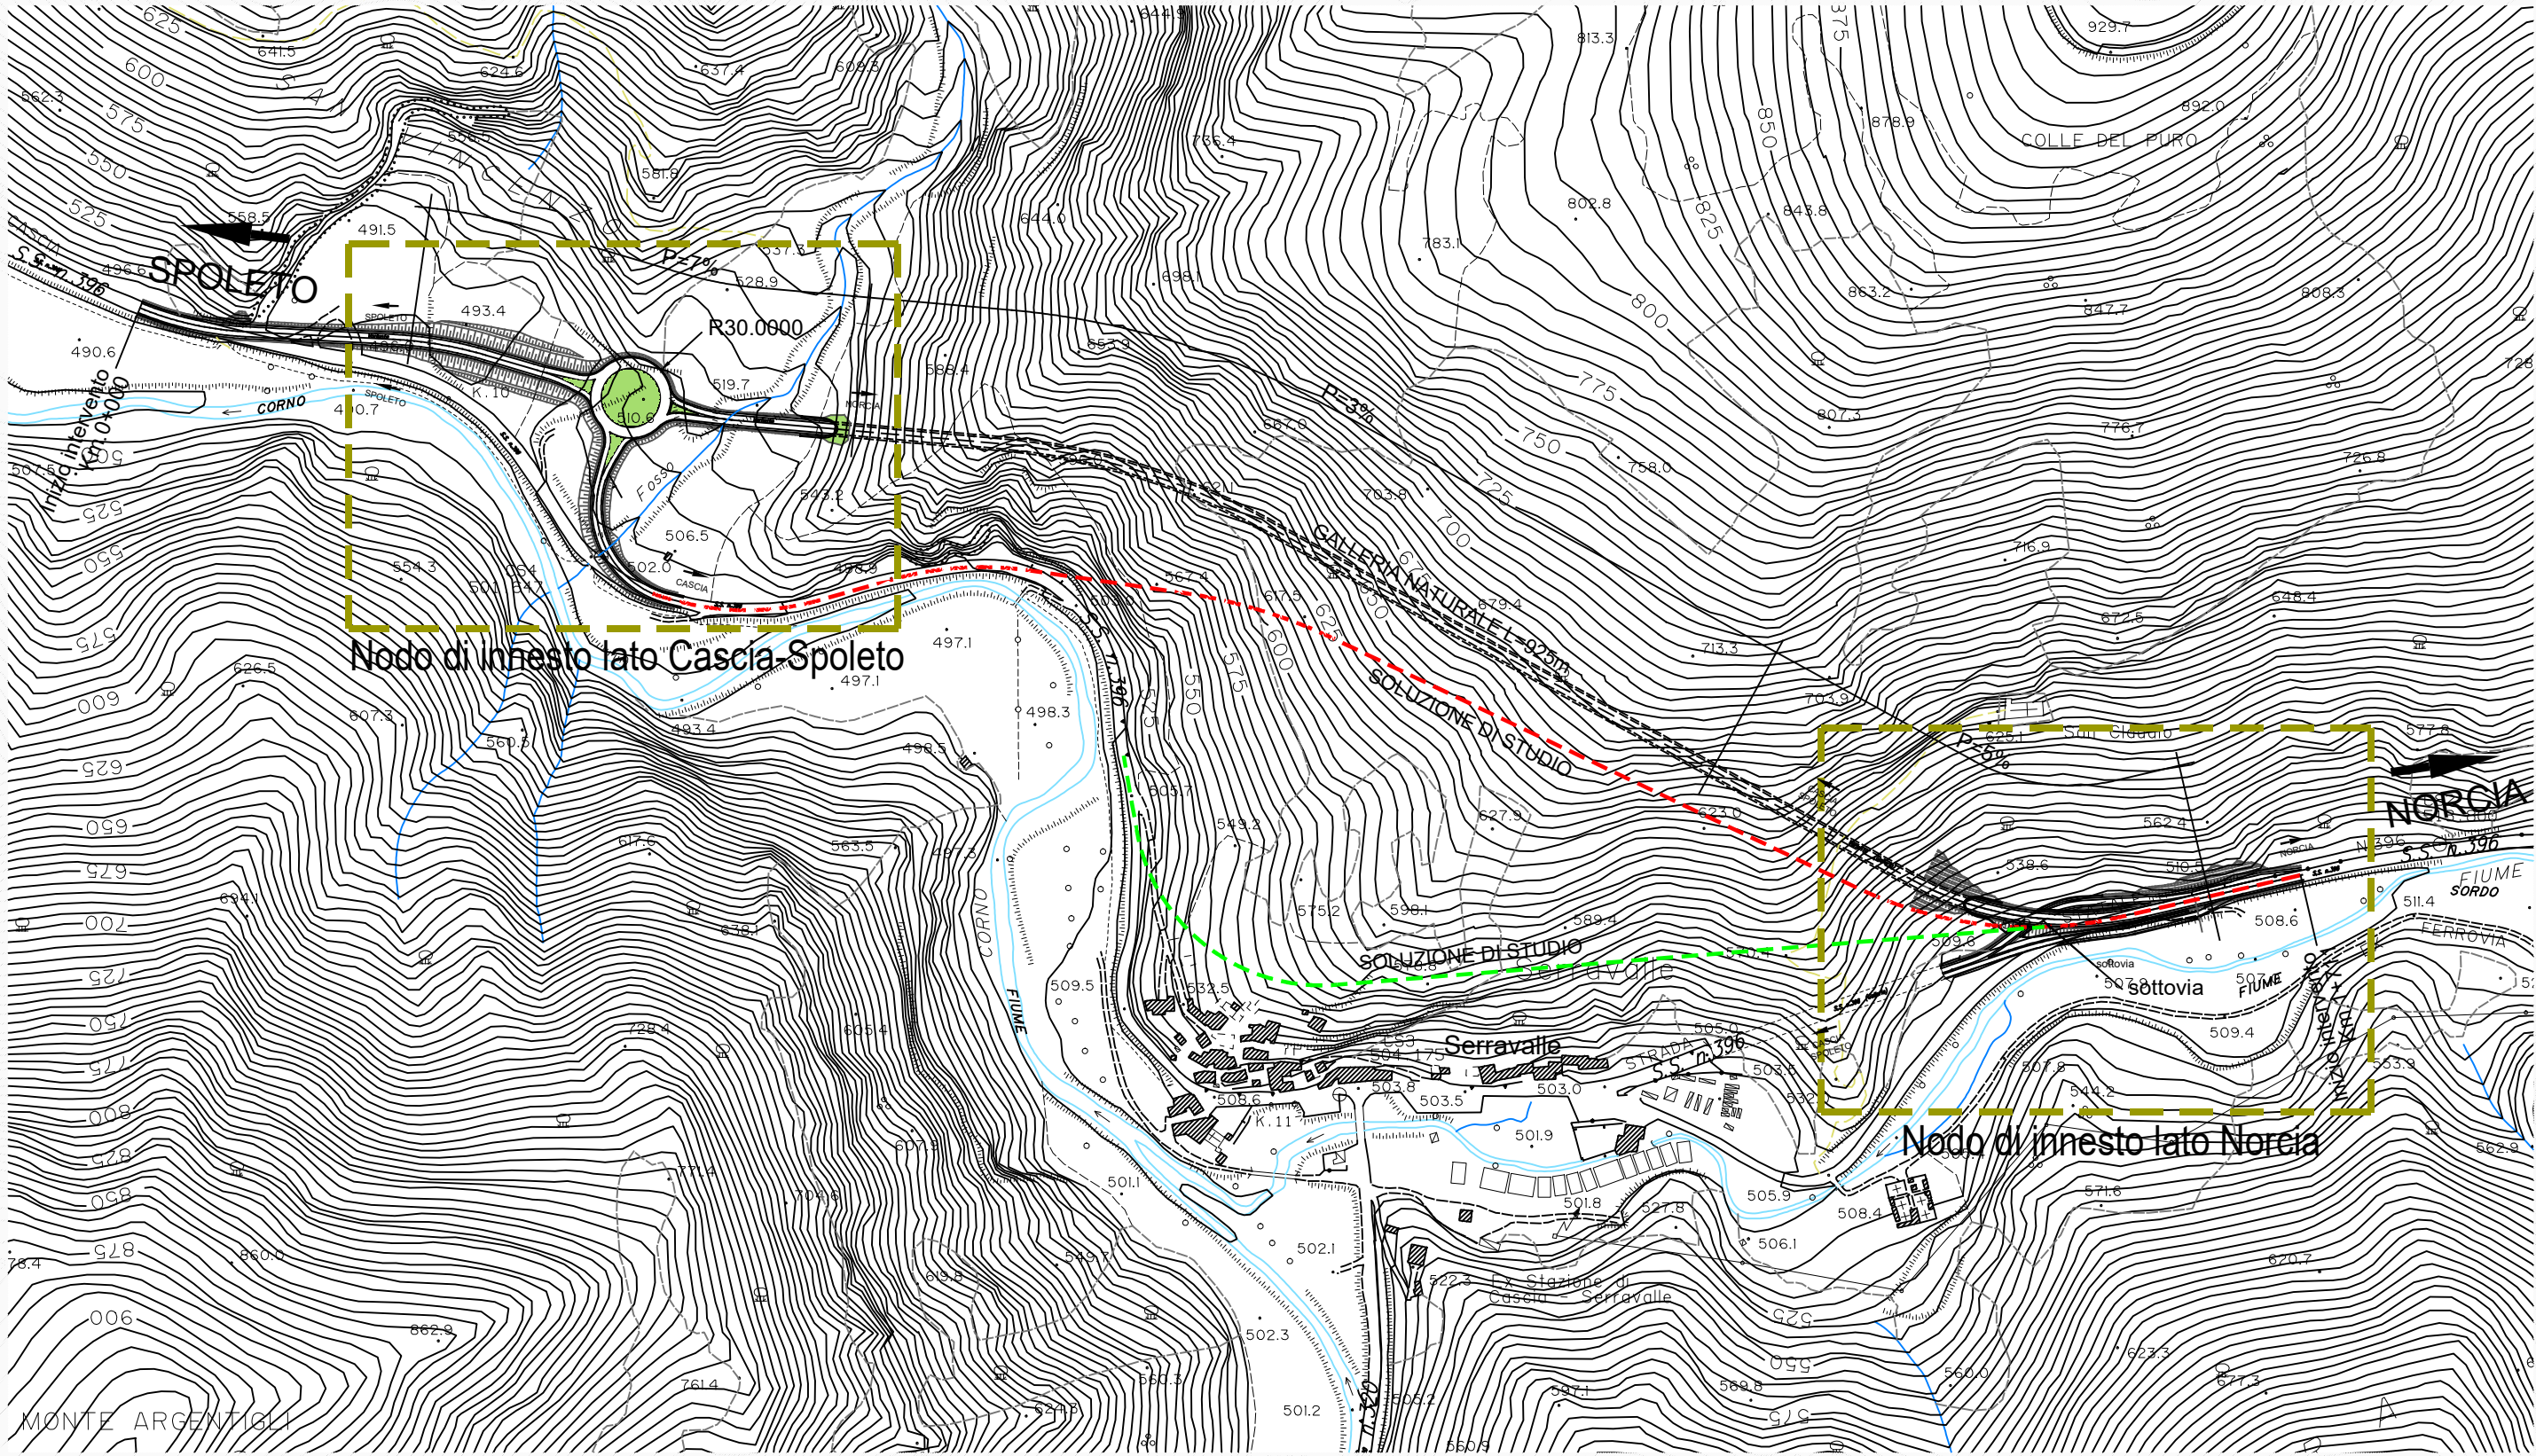

Nodo di innesto
lato Cascia-Spoleto
SCALA 1:1000

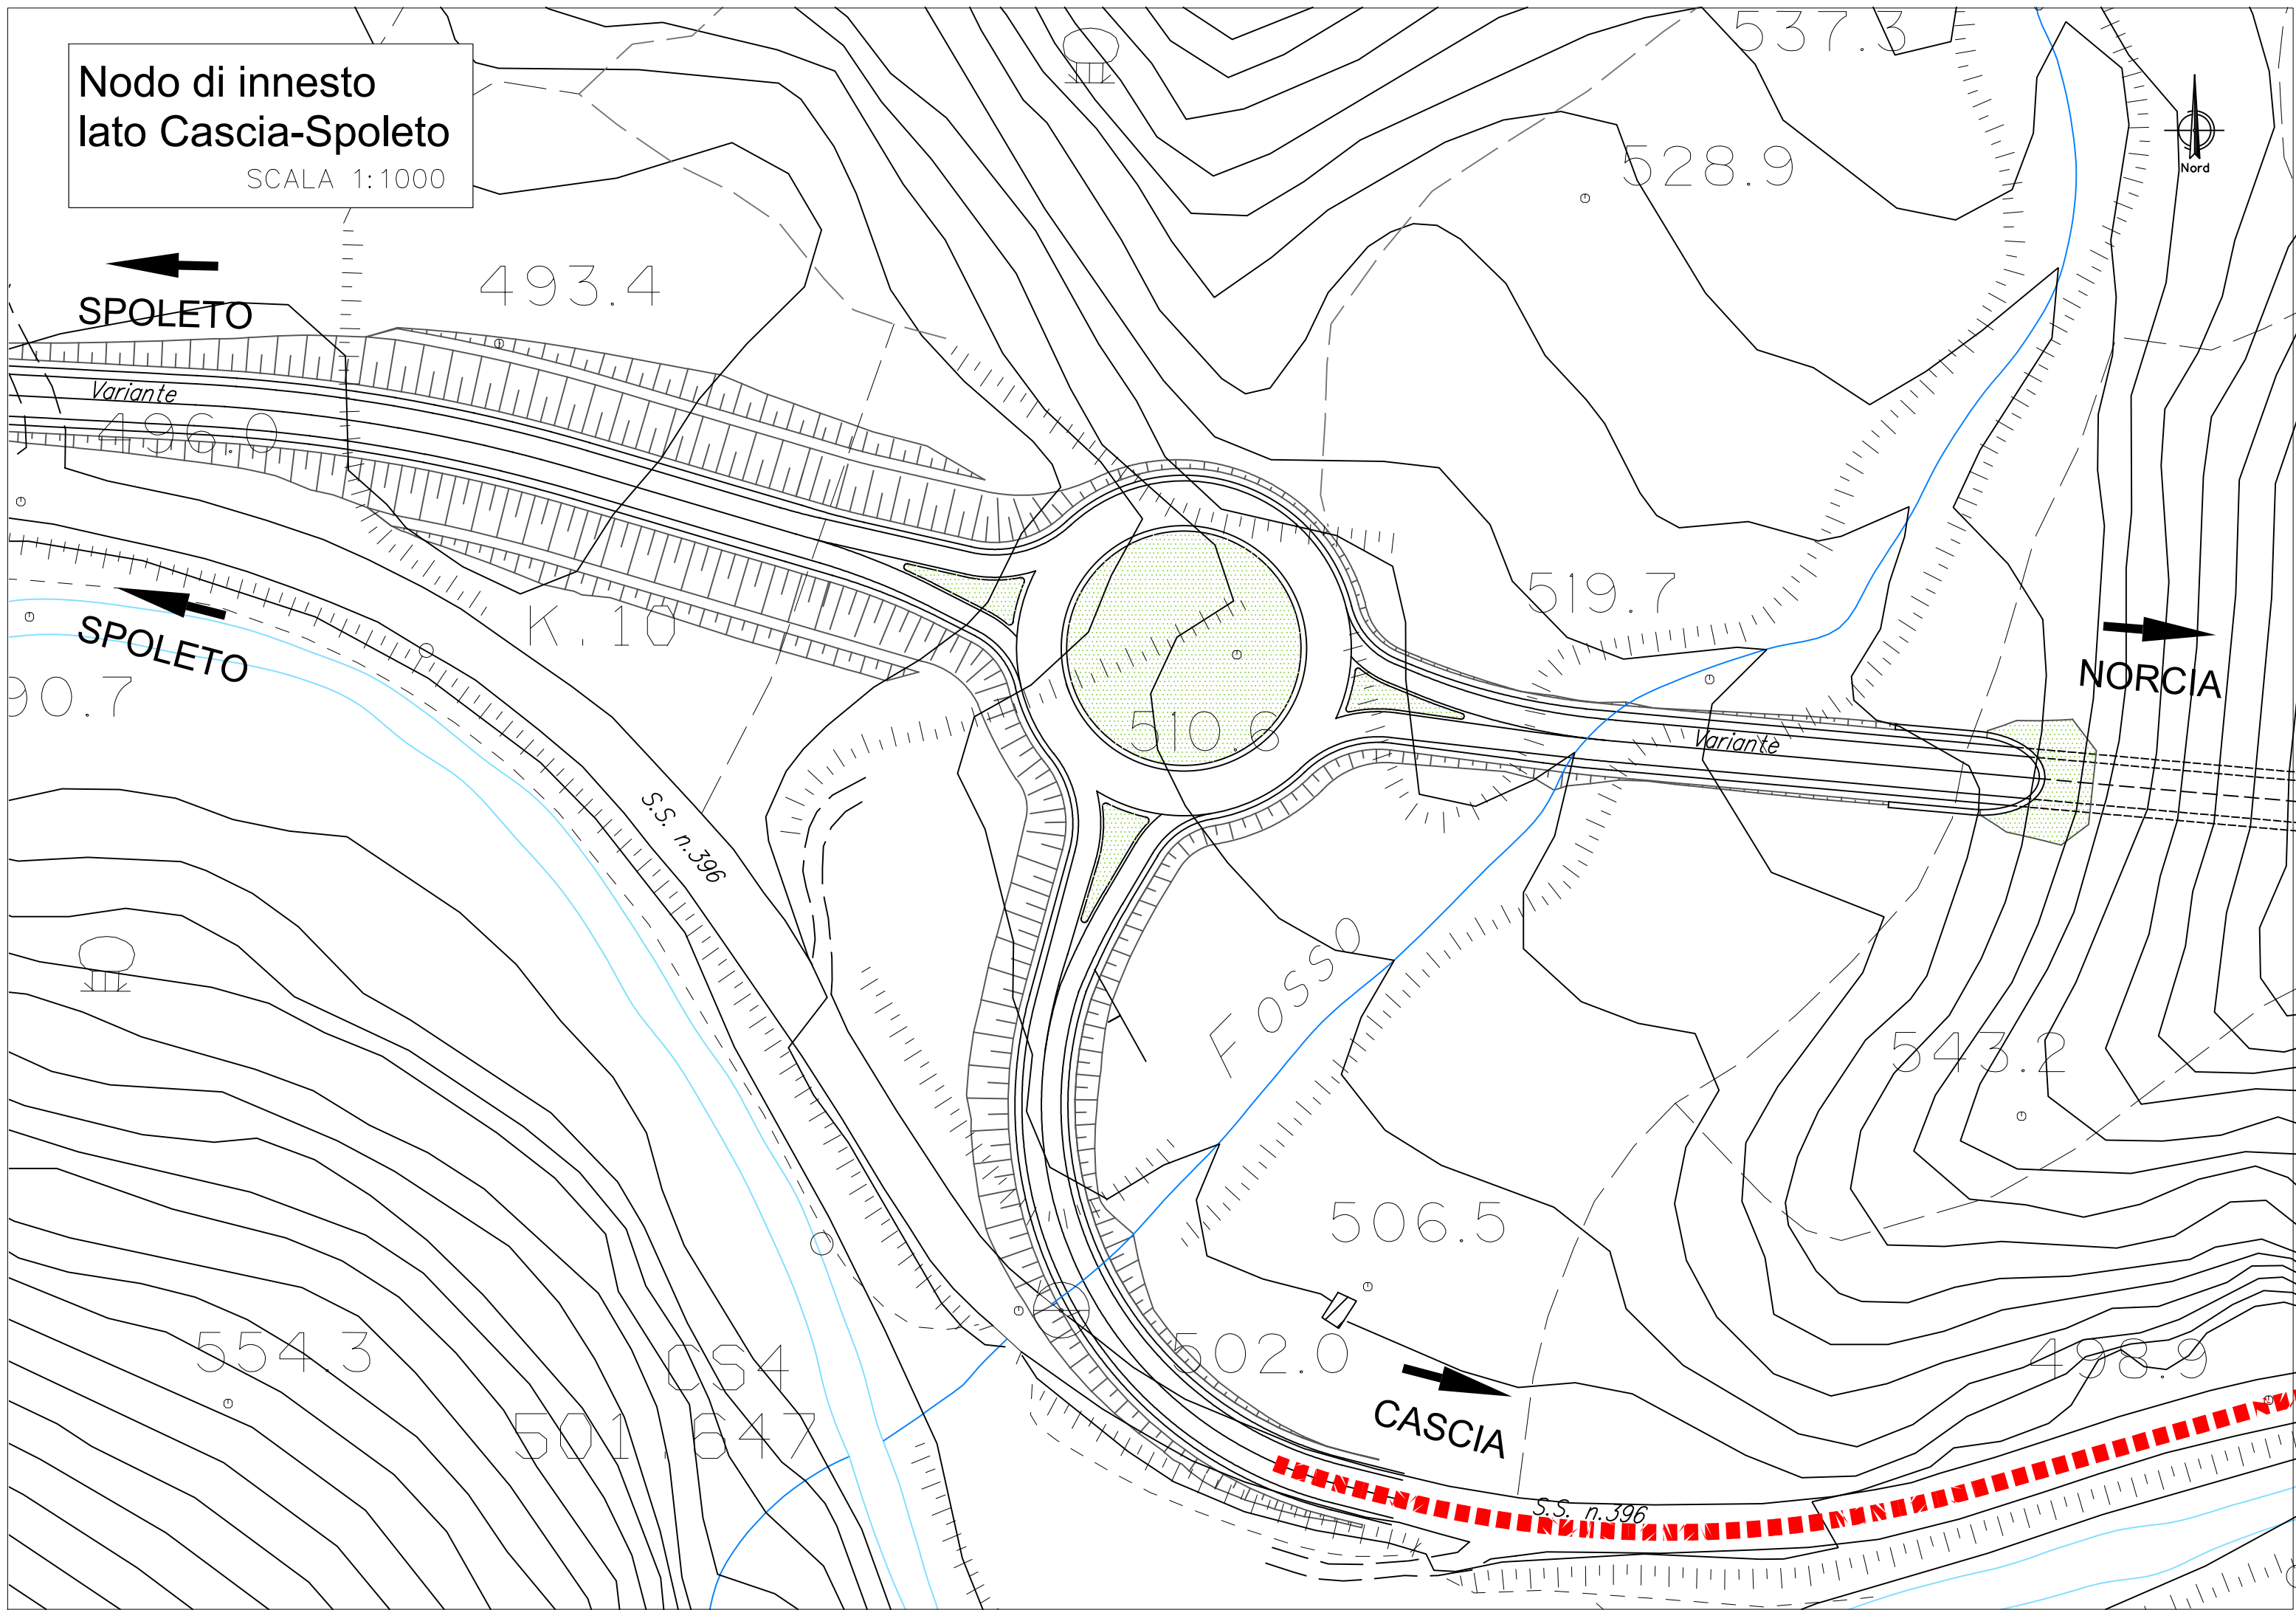

Nodo di innesto
lato Norcia
SCALA 1:1000

